

PODÉLNÝ PROFIL TK
Měřítko 1:1000/100

PP_CHODNIK_1

NOVÁ NIVELETA – NEPŘEVÝŠENÝ KOLEJNICOVÝ PÁS
NIVELETA TK – STÁVAJÍCÍ STAV

SROVNÁVACÍ ROVINA







SVISLÝ POSUN OSY KOLEJE (m) – POKLES
+ ZDVIH

KÓTY NIVELETY TK – NOVÝ STAV

KÓTY NIVELETY TK – STÁVAJÍCÍ STAV

SKLONOVÉ POMĚRY – NOVÉ / STÁVAJÍCÍ

SMĚROVÉ POMĚRY – NOVÉ / STÁVAJÍCÍ

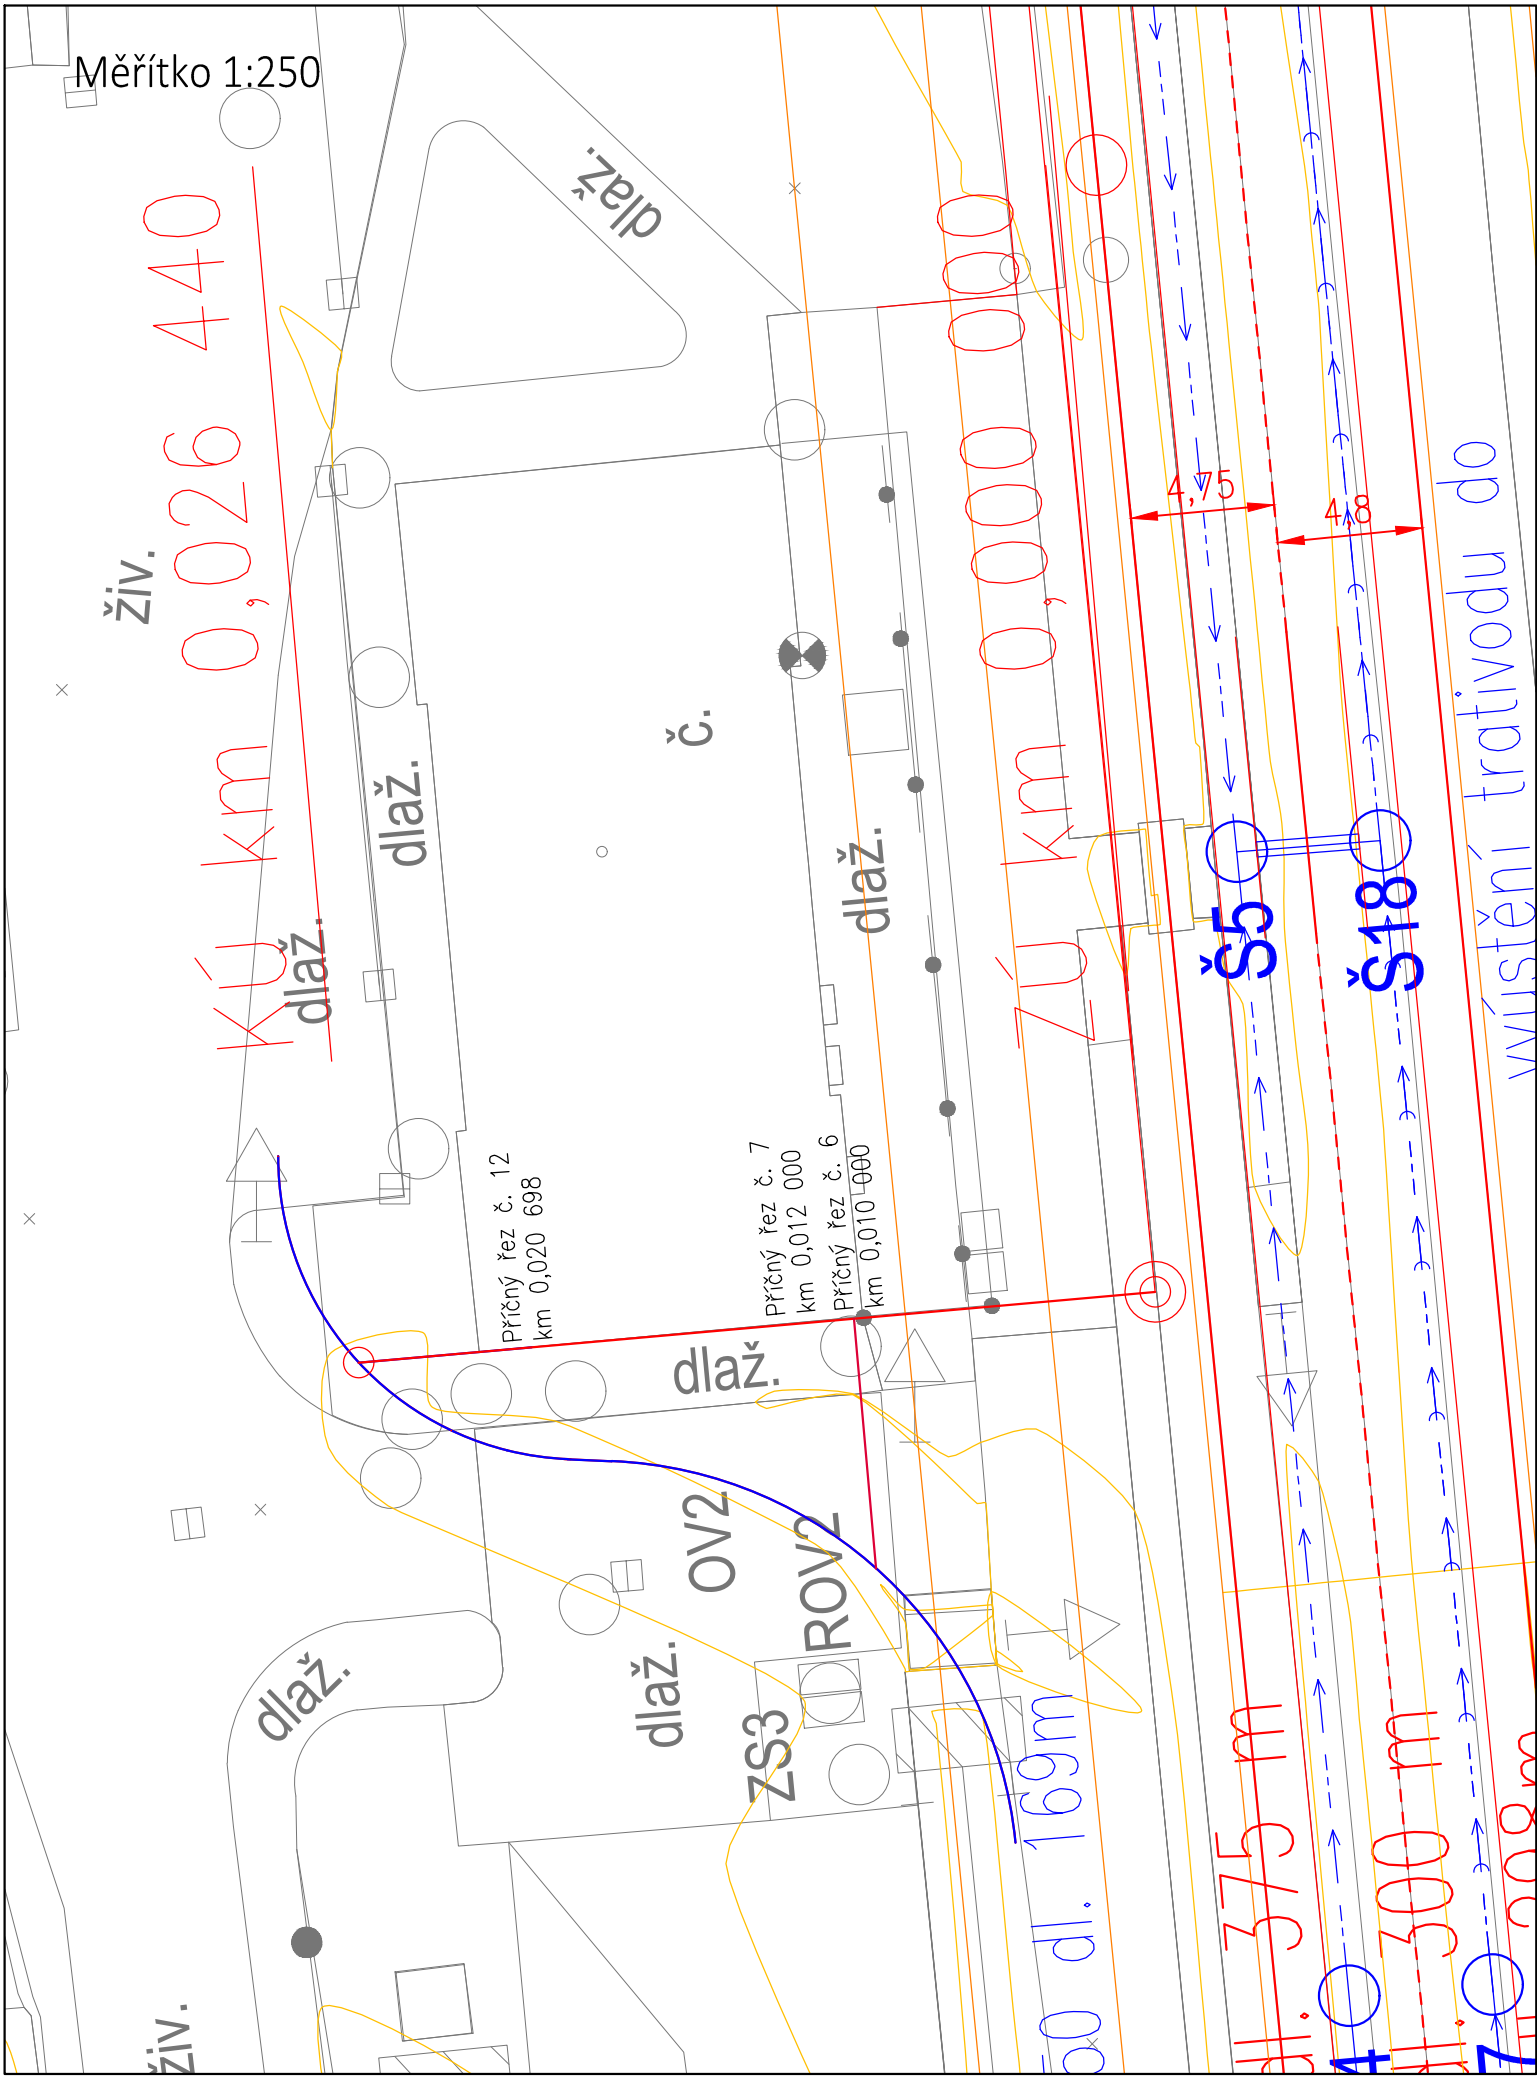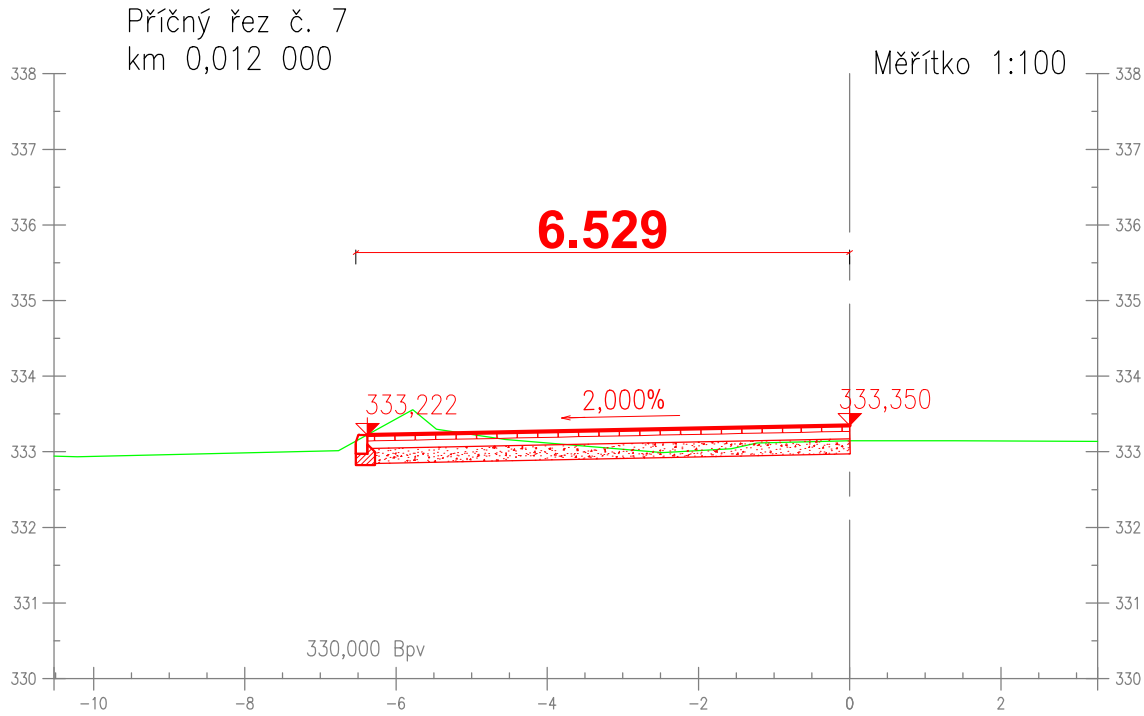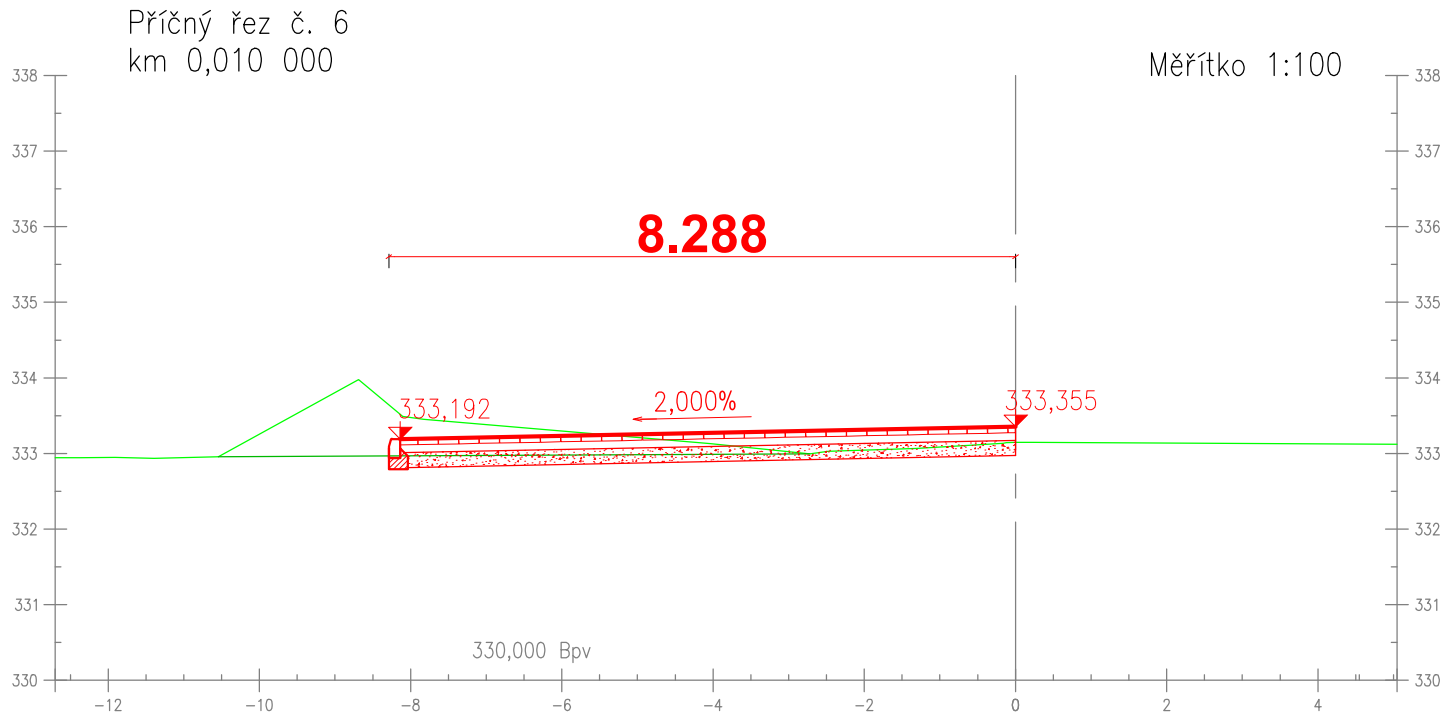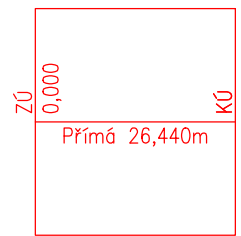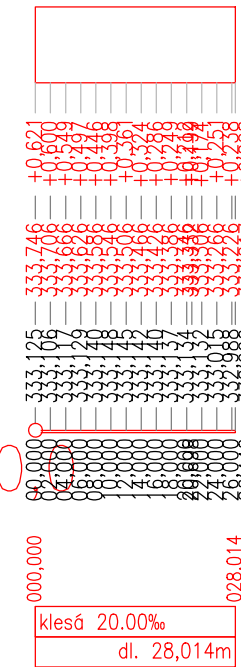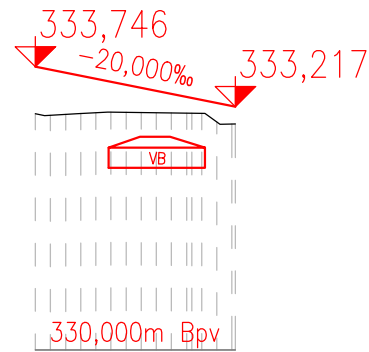

03	...		
02	...		
01	Odevzdání dokumentace po připomínkách	28.8.2021	
REVIZE	POPS	DATUM	PODPIS

OBJEDNATEL	
SPRÁVA ŽELEZNIC, STÁTNÍ ORGANIZACE DLÁŽDĚNÁ 1003/7, 110 00 PRAHA 1	
STAVEBNÍ SPRÁVA ZÁPAD, SOKOLOVSKÁ 1955/278, 190 00 PRAHA 9	

ZHOTOVITEL SAGASTA s.r.o. SÍDLO: NOVODVORSKÁ 1010/14, 142 00 PRAHA 4 IČ: 045 98 555	ODPOVĚDNÝ PROJEKTANT ING. EMIL ŠPAČEK	VYPRACOVAL ING. BARBARA SZAWULAK	KONTROLA ING. MICHAL KUDLÍK	HIP ING. EMIL ŠPAČEK	JTSK ČÍSLO SOUPRAVY
PODPIS OBSAH	PODPIS	PODPIS	PODPIS	PODPIS	ČÍSLO ZAKÁZKY 120 025
Rekonstrukce nástupišť ŽST Semily SO 01-12-01 ŽST SEMILY, NASTUPIŠTĚ A ZPEVNĚNÉ PLOCHY					DOKUMENTACE DUSP
NÁZEV PŘÍLOHY Situace, Podélný profil, Příčné řezy u VB					DATUM 02/2021
DOKUMENTACE LZE UŽÍVAT POUZE VE SMYSLU PŘÍSLUŠNÉ SMLOUVY O DÍLO. VÝKRES, ČI JEHO ČÁST, MŮŽE BÝT KOPÍROVÁN NEBO JINÝM ZPŮSOBEM ROZŠÍŘOVÁN POUZE PO PŘEDCHOZÍM SOUHLASU SAGASTA, s.r.o.					POČET FORMÁTŮ 4x4
					ČÁST D.2.1.2
					ČÍSLO PŘÍLOHY 2.8