



VÝKRES TVARU ZDI A ŘÍMS

Měřítko 1:100, 20, 10


Půdorys
Měřítko 1:100

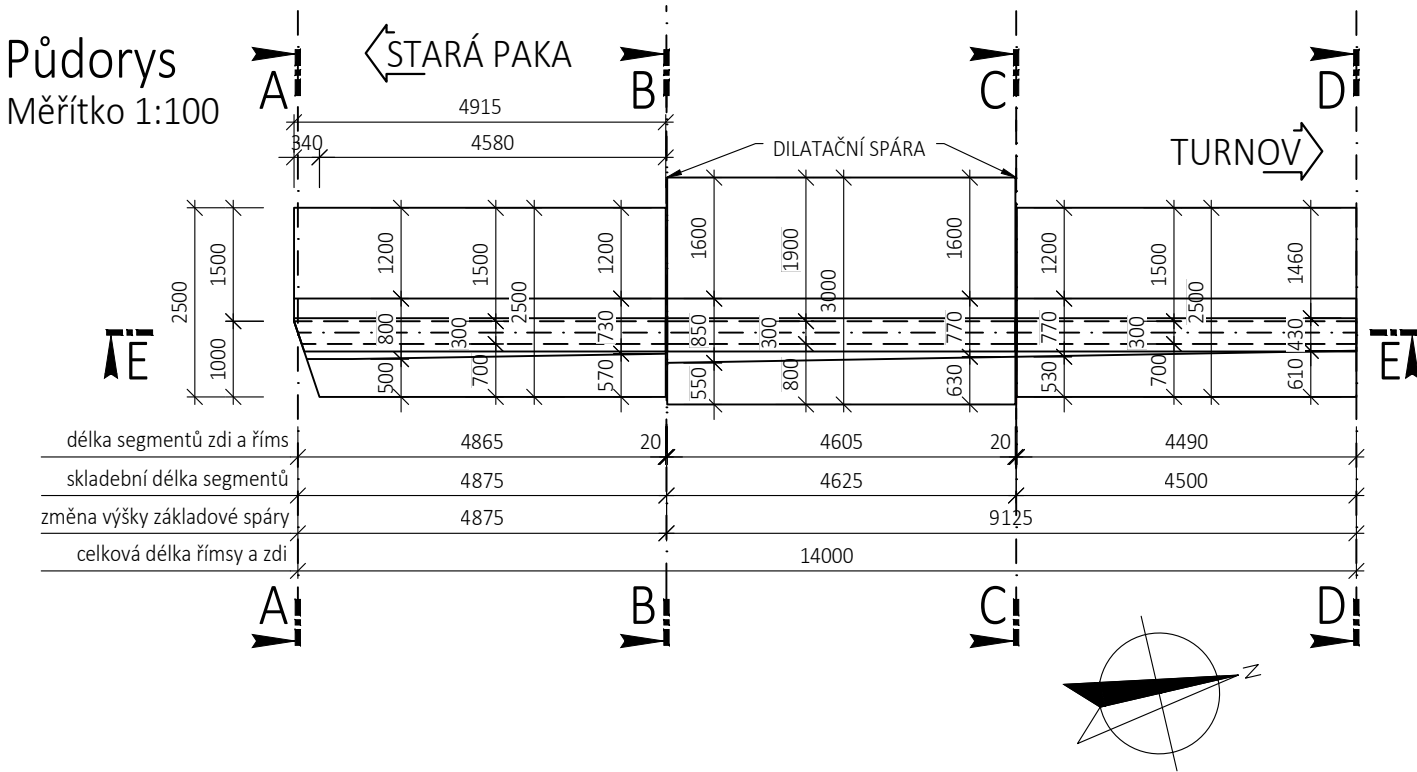

Podélný řez E-E
Měřítko 1:100

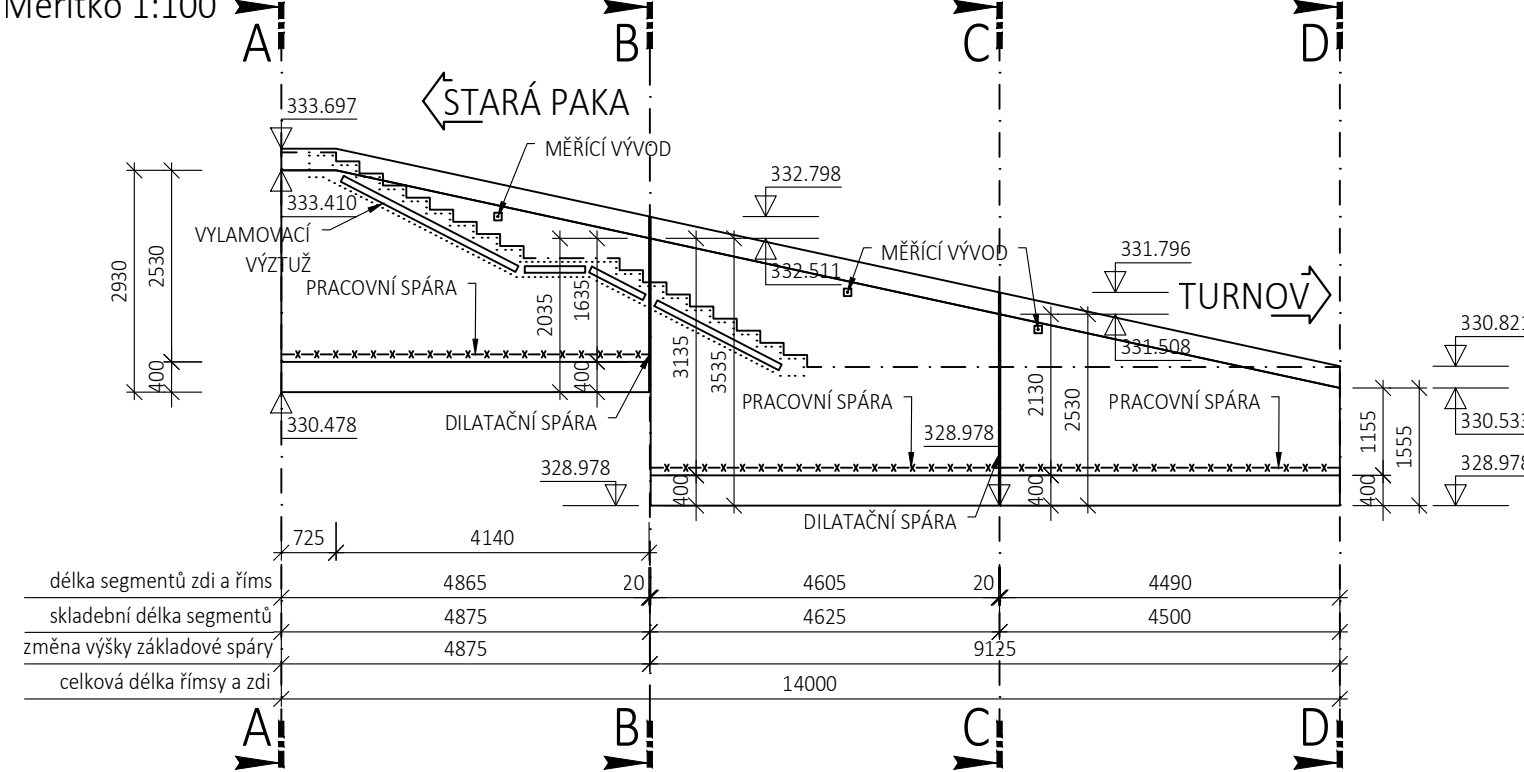


Detail desky
Měřítko 1:5

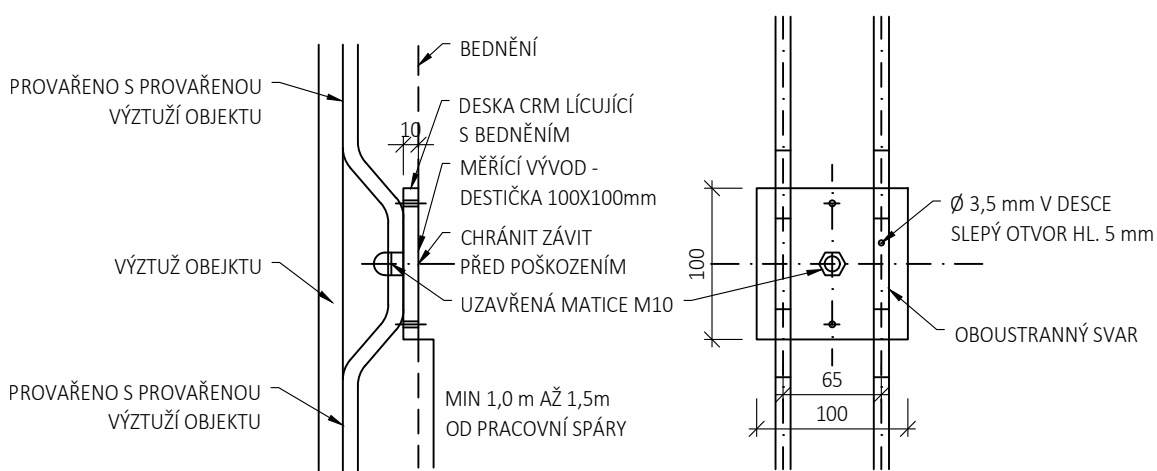


POZNÁMKY:

- 1) VÝROBNÍ SKUPINA C DLE ČSN 73 2601
- 2) OCEL PRO VLASTNÍ DESKU JE Z NEREZU, PEVNOSTNÍ TŘÍDA S235
- 3) CELKOVÝ POČET: 3 KS
- 4) KOTEVNÍ PRUTY MĚŘICÍHO BODU PŘIVAŘIT K VÝZTUŽI KONSTRUKČNÍHO PRVKU
- 5) 50% STYKŮ VÝZTUŽE V KAŽDÉM PRVKU JE VODIVĚ SVAŘENO,
- 6) KONSTRUKČNÍ USPOŘÁDÁNÍ UZEMNĚNÍ JE V SOULADU S TP 124
- 7) OCELOVÉ MATERIÁLY A PKO VYHOVUJE TKP 19A A 19B
- 8) MĚŘICÍ BODY OSAZENY 0,5 M NAD SCHODIŠTĚ


Vývod pro uzemnění příslušenství
Měřítko 1:50

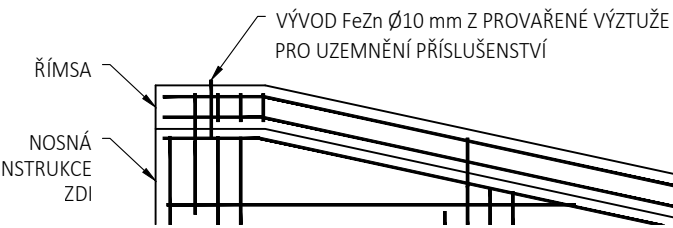


Řez A-A
Měřítko 1:100

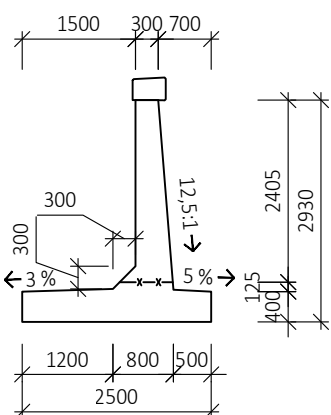


Řez B-B
Měřítko 1:100;
horní část

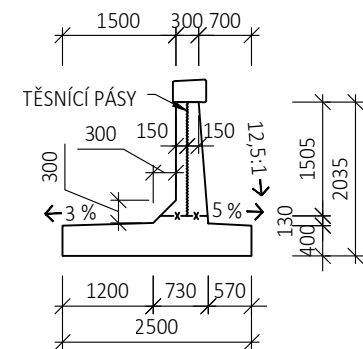


Řez B-B
Měřítko 1:100;
spodní část

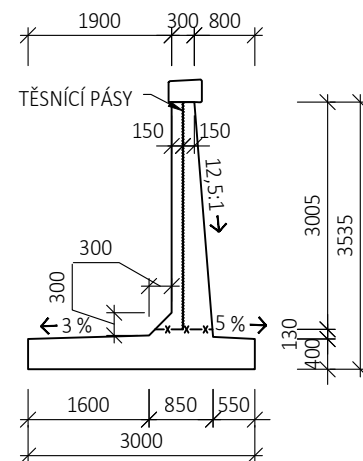


Řez C-C
Měřítko 1:100;
širší část

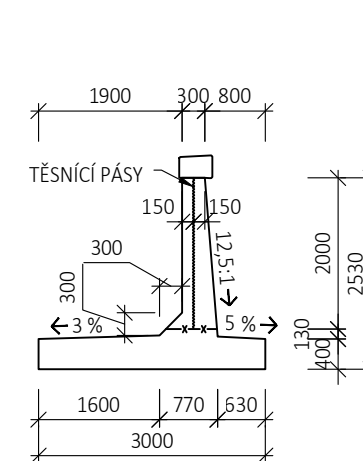


Řez C-C
Měřítko 1:100;
užší část

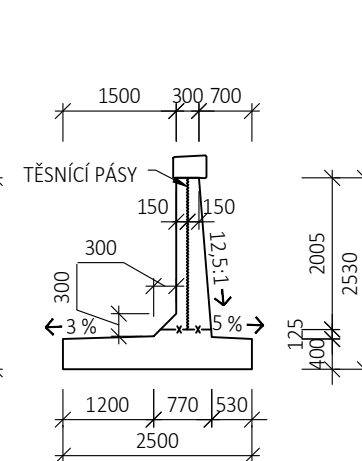


Řez D-D
Měřítko 1:100

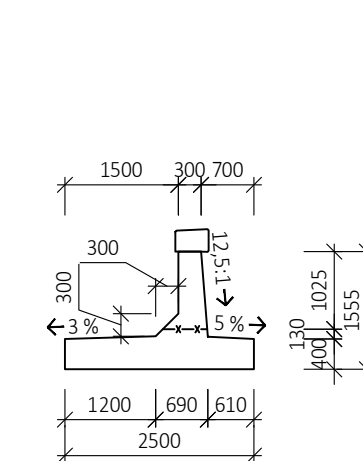


Těsnění dilatační spáry
Měřítko 1:10

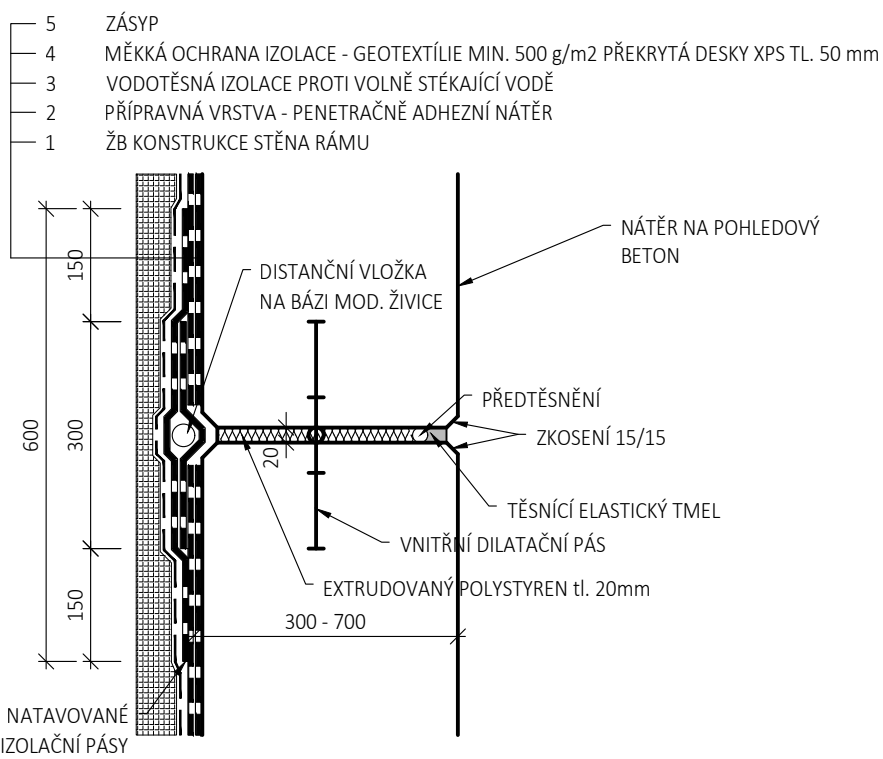


Vylamovací výztuže
Měřítko 1:50

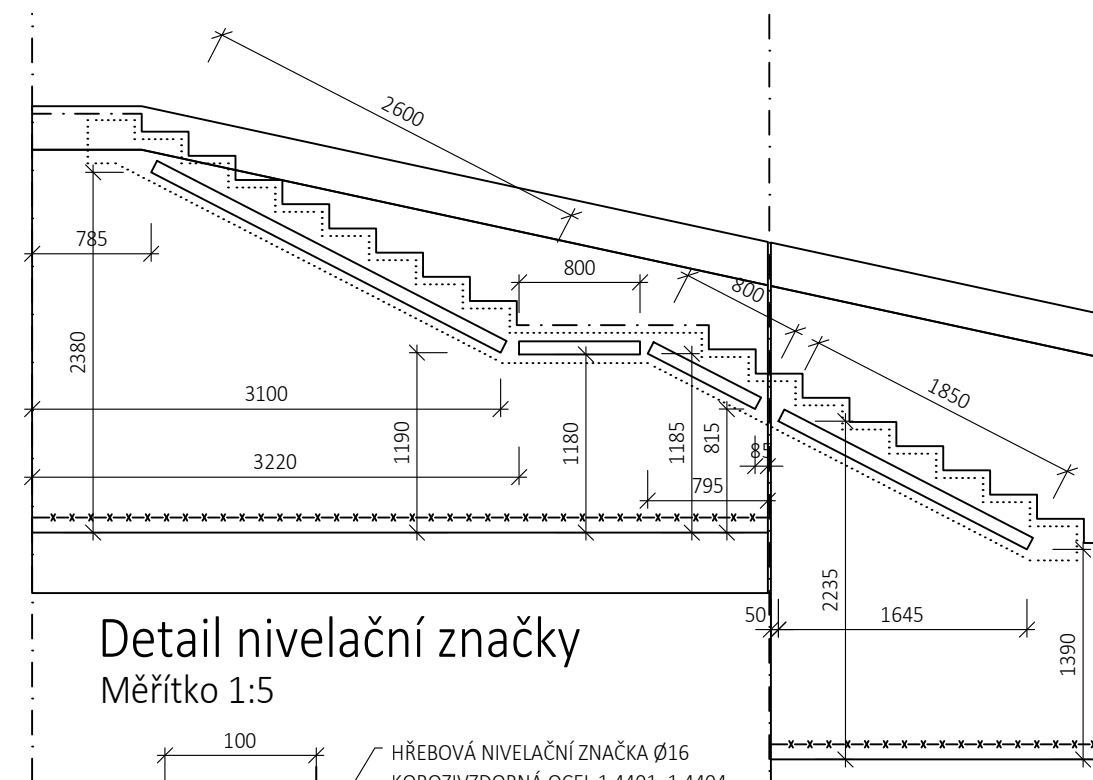


Detail nivelační značky
Měřítko 1:5

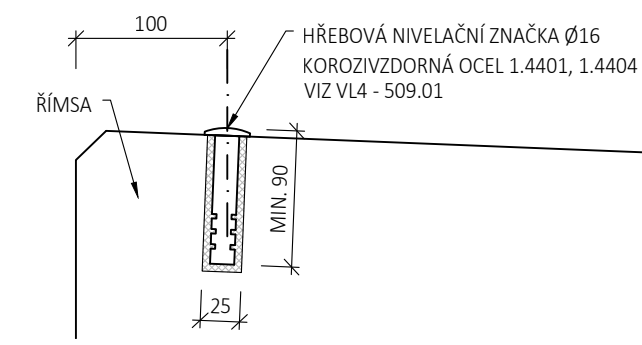

Vývod pro uzemnění
Měřítko 1:50

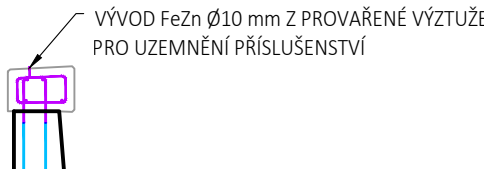

Detail vlysu letopočtu
Měřítko 1:10

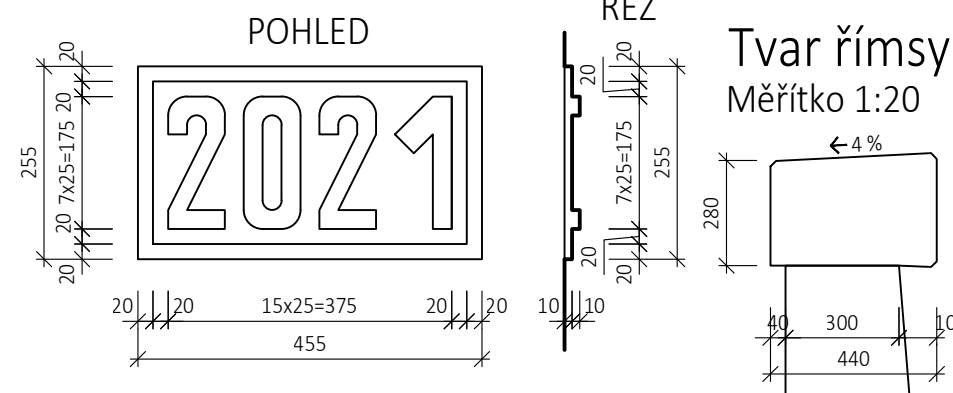

POZNÁMKY:

- LETOPOČET BUDE UMÍSTĚN NA LÍCNÍ STRANĚ ŘÍMSY

BETON DLE ČSN EN 206 +A1

ZDI: C30/37 - XC4, XF2, XD1, XA1 - cl 0,2 - D_{MAX}22 - S3, MAX. PRŮSAK 20 mm

ŘÍMSY: C30/37 - XC4, XF2, XD1 - cl 0,2 - D_{MAX}22 - S3, MAX. PRŮSAK 20 mm

OBJEM BETONU ZDI 29,36 m³

OBJEM BETONU ŘÍMSY 1,60 m³

VYLAMOVACÍ VÝZTUŽ 6,10 m

POZNÁMKY:

1. Všechny viditelné hrany budou zkoseny trojúhelníkovou lištou 15/15 mm vloženou do bednění
2. Třída pohledového betonu je PB2
3. Vylamovací výztuž 2x Ø10/150 (např. HBT 80)
4. Nivelační značky umísťovat 100 mm od hrany dilatační spáry

03	...		
02	...		
01	...		
REVIZE	POPIS	DATUM	PODPIS

OBJEDNATEL	
SPRÁVA ŽELEZNIC, STÁTNÍ ORGANIZACE DLÁŽDNÁ 1003/7, 110 00 PRAHA 1	
STAVEBNÍ SPRÁVA ZÁPAD, SOKOLOVSKÁ 1955/278, 190 00 PRAHA 9	

ZHOTOVITEL SAGASTA s.r.o. SÍDLO: NOVODVORSKÁ 1010/14, 142 00 PRAHA 4 IČ: 045 98 555	ING. DÁVID KUCZIK	ING. MICHAL KUDLÍK	ING. EMIL ŠPAČEK	JTSK ČÍSLO SOUPRAVY
ODPOVĚDNÝ PROJEKTANT	VYPRACOVAL	KONTROLA	HIP	ČÍSLO ZAKÁZKY 120 025
PODPIS	PODPIS	PODPIS	PODPIS	DOKUMENTACE DUSP + PDPs
OBDAH				MĚŘÍTKO 1:100, 20, 10
				DATUM 02/2021
				POČET FORMÁTŮ 3x A4
NÁZEV PŘÍLOHY				ČÁST
				ČÍSLO PŘÍLOHY
				D.2.1.4.3
				5
				DOKUMENTACI LZE UŽÍVAT POUZE VE SMYSLU PŘÍSLUŠNÉ SMLOUVY O DÍLO. VÝKRES, ČI JEHO ČÁST, MŮŽE BÝT KOPÍROVÁN NEBO JINÝM ZPŮSOBEM ROZŠÍŘOVÁN POUZE PO PŘEDCHOZÍM SOUHLASU SAGASTA, S.R.O.