


ČESKÁ - BUDOVA ZASTÁVKY, b.j. - PŮDORYS 1NP, PODKROVÍ

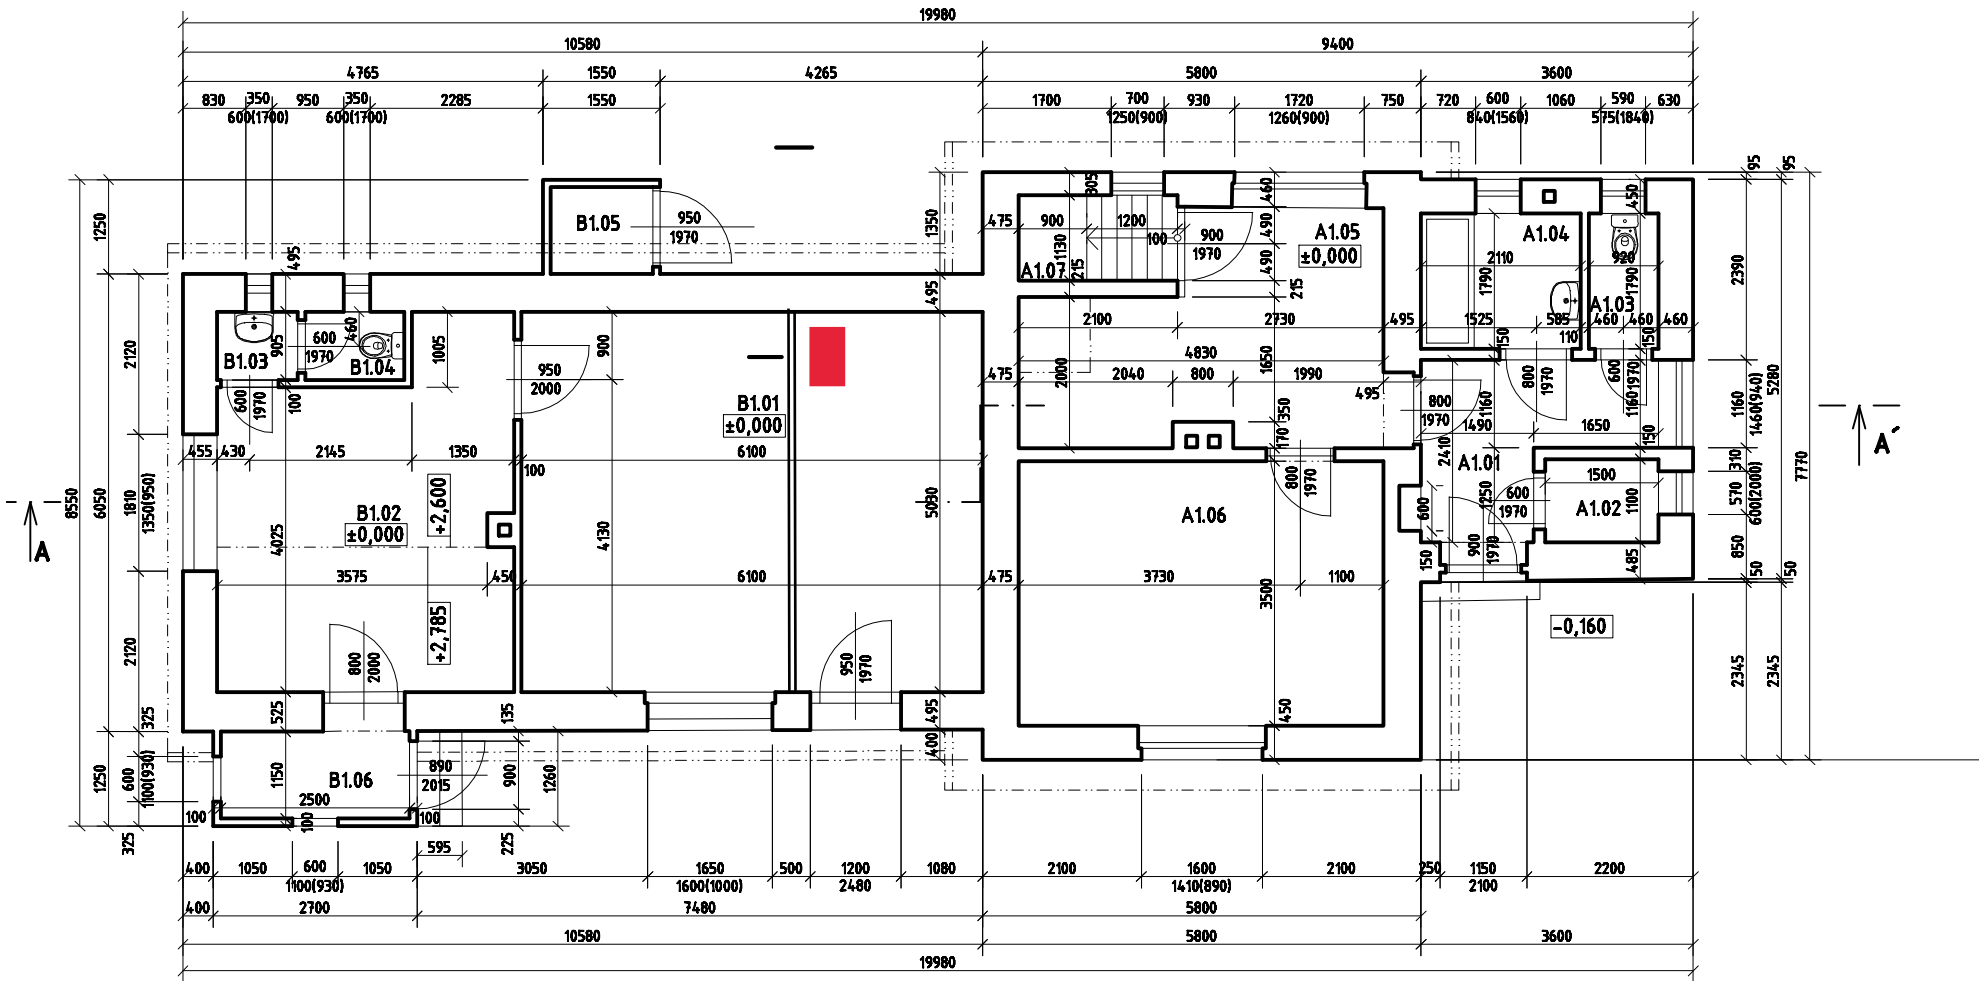

LEGENDA MÍSTNOSTÍ 1NP - JEDNOTKA A - BYT

ČÍSLO	JMÉNO	PLOCHA [m2]	PODLAHA	SV
A1.01	CHODBA	5,5	KERAMICKÁ DLAŽBA	2,600
A1.02	KOMORA	1,65	KERAMICKÁ DLAŽBA	2,600
A1.03	WC	1,65	KERAMICKÁ DLAŽBA	2,600
A1.04	KOUPELNA	3,78	KERAMICKÁ DLAŽBA	2,615
A1.05	KUCHYNĚ	12,48	KERAM. DLAŽBA, PVC	2,470
A1.06	POKOJ	17,13	KOBEREC	2,500
A1.07	PODSCHOD. PROSTOR	2,44		

LEGENDA MÍSTNOSTÍ 1NP - JEDNOTKA B - VÝPRAVNÍ BUDOVA


ČÍSLO	JMÉNO	PLOCHA [m2]	PODLAHA	SV
B1.01	ČEKÁRNA	30,68	KERAMICKÁ DLAŽBA	2,980
B1.02	KANCELÁŘ	17	KERAMICKÁ DLAŽBA	2,785, 2,600
B1.03	PŘEDSÍN WC	0,96	KERAMICKÁ DLAŽBA	2,600
B1.04	WC	1,12	KERAMICKÁ DLAŽBA	2,600
B1.05	NEPŘÍSTUPNO			
B1.06	VSTUP	2,875	KOBEREC	

LEGENDA MÍSTNOSTÍ 2NP - JEDNOTKA A - BYT


ČÍSLO	JMÉNO	PLOCHA [m2]	PODLAHA	SV
A2.01	SCHODIŠTĚ	7,43	KERAMICKÁ DLAŽBA	2,600
A2.02	POKOJ	1,65	KERAMICKÁ DLAŽBA	2,600
A2.03	POKOJ	1,65	KERAMICKÁ DLAŽBA	2,600

LEGENDA MÍSTNOSTÍ 2NP - JEDNOTKA B - VÝPRAVNÍ BUDOVA

ČÍSLO	JMÉNO	PLOCHA [m2]	PODLAHA	SV
B2.01	PŮDA - NEPŘÍSTUPNO	CCA 54,78		

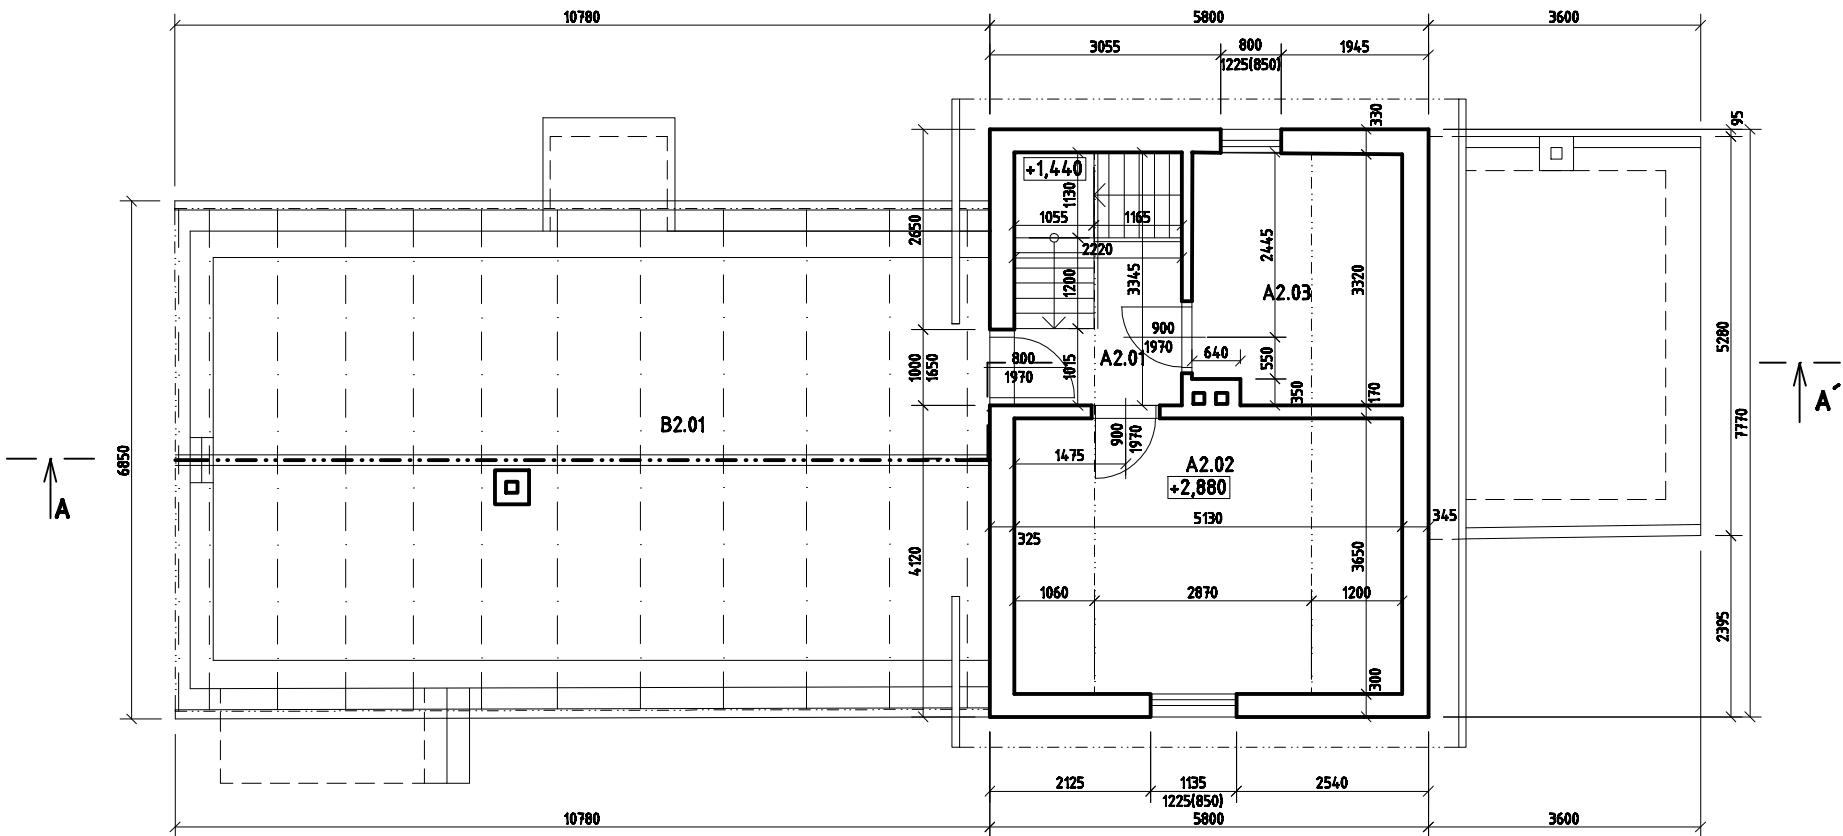

±0,000 úroveň podlahy vstupu 1NP

Autor návrhu stavby: HL inženýr projektů		Odpovědný projektant:		Vypracovatel:		 a.i.s. s.r.o., obchodní firma spol. s r.o. 400 000 Kč, IČO 117 000 IČ: 259 100 779 DIČ: CZ09100779 www.hl123.cz	
Ing. D. Suchánek		Ing. D. Suchánek		Ing. M. Klempíř			
Investor: SŽDC, SO, Diáčená 1008/7, Praha 1, Nové město 11000							
Místo stavby: Česká 37, Jihomoravský kraj							
Stupeň dokumentace: Pasport objektu			Část objektu:			Formát: 2x A4	
Budova zastávky, Česká 37						Datum: 12/2016	
						Číslo zakázky: a.1624	
						Číslo paré:	
Zaměření - PŮDORYS 1NP, PODKROVÍ						Měřítko: 1:100	Číslo přílohy: D1