


PŮDORYS 1.NP - 1:50
STÁVAJÍCÍ STAV, BOURACÍ PRÁCE

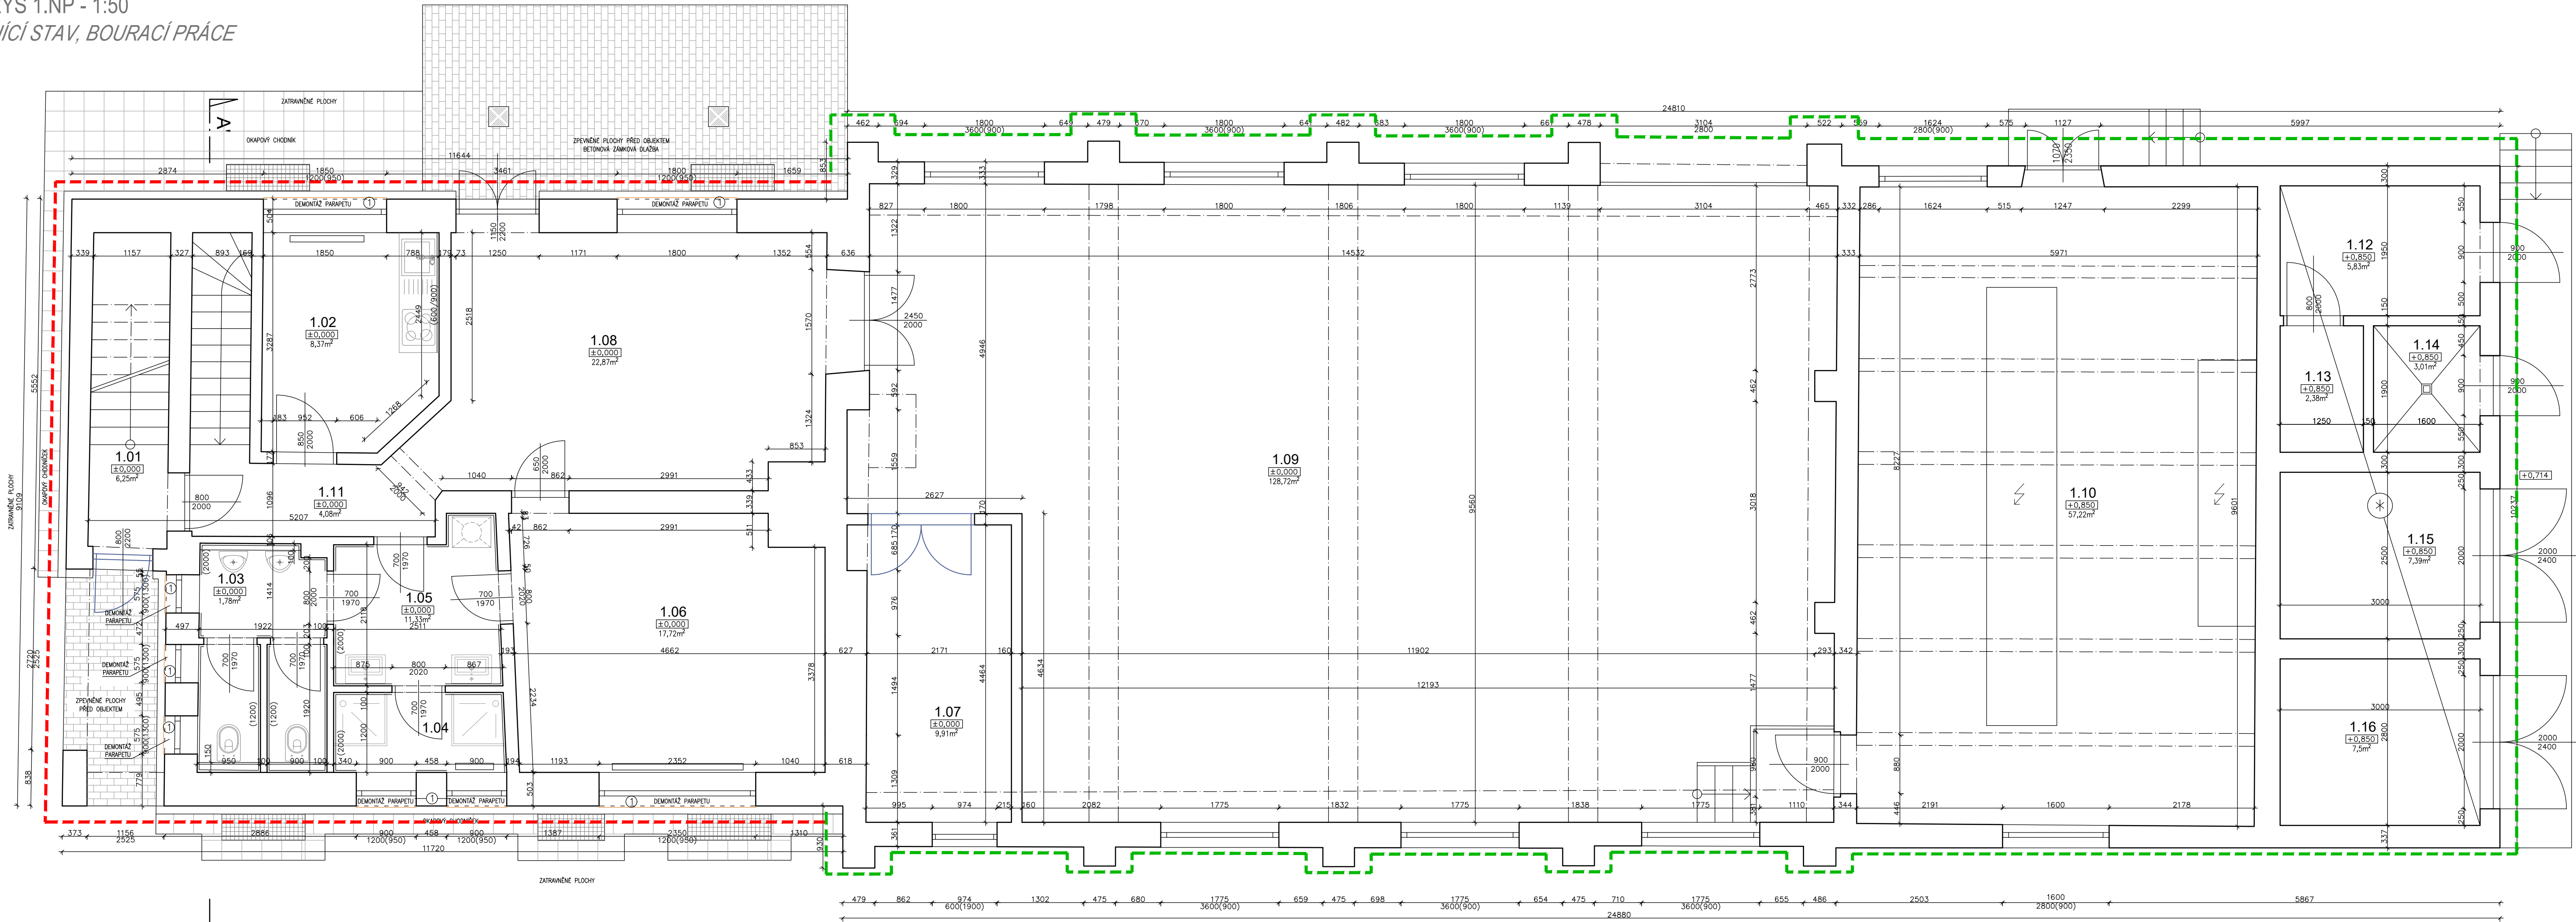

LEGENDA

- STÁVAJÍCÍ KONSTRUKCE VIDITELNÉ V POHLEDU
- BOURANÉ/ODSTROJOVANÉ KONSTRUKCE
- VYZNAČENÍ BOURANÝCH KONSTRUKCÍ
- VYZNAČENÍ BUDOVY ELEKTRODILNY
- VYZNAČENÍ BUDOVY TRAFOSTANICE

LEGENDA

① DEMONTÁŽ OPLECHOVÁNÍ PARAPETU

POZNÁMKA:

– V RÁMCI PLÁNOVANÉHO ZATEPLENÍ BUDOVY DOJDE K DEMONTÁŽI OPLECHOVÁNÍ VENKOVNÍCH PARAPETŮ OKEN A STŘEŠNÍ ATIKY

LEGENDA MÍSTNOSTÍ

Č. M.	NÁZEV MÍSTNOSTI	POVRCH PODLAHY	POZNÁMKY	VÝMĚRA (m²)
1.01	HALA	NOVÁ KERAMICKÁ DLAŽBA	–	6,25
1.02	DENNÍ MÍSTNOST	NOVÁ KERAMICKÁ DLAŽBA	KERAMICKÝ OBKLAD V. 600/900mm	8,37
1.03	TOALETY	NOVÁ KERAMICKÁ DLAŽBA	KERAMICKÝ OBKLAD V. 2000mm	6,30
1.04	SPRCHY	NOVÁ KERAMICKÁ DLAŽBA	KERAMICKÝ OBKLAD V. 2000mm	3,10
1.05	UMÝVÁRNY	NOVÁ KERAMICKÁ DLAŽBA	KERAMICKÝ OBKLAD V. 2000mm	5,64
1.06	ŠATNA	NOVÁ KERAMICKÁ DLAŽBA	–	17,72
1.07	SKLAD	NOVÁ KERAMICKÁ DLAŽBA	–	9,91
1.08	DÍLNA	LITÉ TERACO – OPRAVIT, OČISTIT	–	22,87
1.09	DÍLNA	BETON S NATĚREM	–	128,72
1.10	ELEKTOROROZVODNA	BETON S NATĚREM, PRYZ	–	57,22
1.11	CHODBA	LITÉ TERACO – OPRAVIT, OČISTIT	–	4,08
1.12	DŘT	–	–	5,83
1.13	SKLAD	–	–	2,38
1.14	AKUMULÁTOROVNA	–	–	3,01
1.15	STÁNÍ TRAF	–	–	7,39
1.16	STÁNÍ TRAF	–	–	7,5
CELKOVÁ PLOCHA MÍSTNOSTÍ				297,29

MĚŘÍTKO 1:50



Zodpovědný projektant:	Kontroloval:	Kreslil:
ING. PAVEL ZEMEK	ING. PAVEL ZEMEK	ING. BARBORA HYNKOVÁ

DOKUMENTACE PROVEDENÍ STAVBY
BŘECLAV ELEKTRODÍLNA - ZATEPLENÍ BUDOVY
PARC. ST. 2139/4, K. Ú. BŘECLAV (613584)

Investor: SPRÁVA ŽELEZNIČNÍ DOPRAVNÍ CESTY, státní organizace
Dlážděná 1003/7, 110 01 PRAHA 1

Obsah výkresu:
PŮDORYS 1.NP - STÁVAJÍCÍ STAV, BOURACÍ PRÁCE



V Hájí 1092/15, 170 00 Praha 7
IČ 241 27 663
www.engineers-cz.cz
e-mail: info@engineers-cz.cz
tel.: +420 252 546 463

STUPEŇ: DPS
FORMÁT: A2
DATUM: 06.2019

MĚŘÍTKO: 1:50
Č. VÝKRESU: D.1.1.2