


PŮDORYS 1.PP - 1:50
STÁVAJÍCÍ STAV, BOURACÍ PRÁCE

LEGENDA MÍSTNOSTÍ


| Č. M. | NÁZEV MÍSTNOSTI | POVRCH PODLAHY | VÝMĚRA (m²) |
|--------------------------|--------------------|--------------------------|-------------|
| S1.01 | HALA | BETON – OPRAVIT, OČISTIT | 3,87 |
| S1.02 | SKLAD | BETON – OPRAVIT, OČISTIT | 10,8 |
| S1.03 | SKLAD | BETON – OPRAVIT, OČISTIT | 10,54 |
| S1.04 | SKLAD | BETON – OPRAVIT, OČISTIT | 26,66 |
| S1.05 | TECHNICKÁ MÍSTNOST | BETON – OPRAVIT, OČISTIT | 17,57 |
| S1.06 | ŠATNA | BETON – OPRAVIT, OČISTIT | 1,54 |
| S1.07 | SCHODIŠTĚ | BETON – OPRAVIT, OČISTIT | 3,3 |
| CELKOVÁ PLOCHA MÍSTNOSTÍ | | | 74,28 |

LEGENDA

- STÁVAJÍCÍ KONSTRUKCE
VIDITELNÉ V POHLEDU
- BOURANÉ/ODSTROJOVANÉ KONSTRUKCE
- VYZNAČENÍ BUDOVY ELEKTRODÍLNÝ
- VYZNAČENÍ BOURANÝCH KONSTRUKCÍ

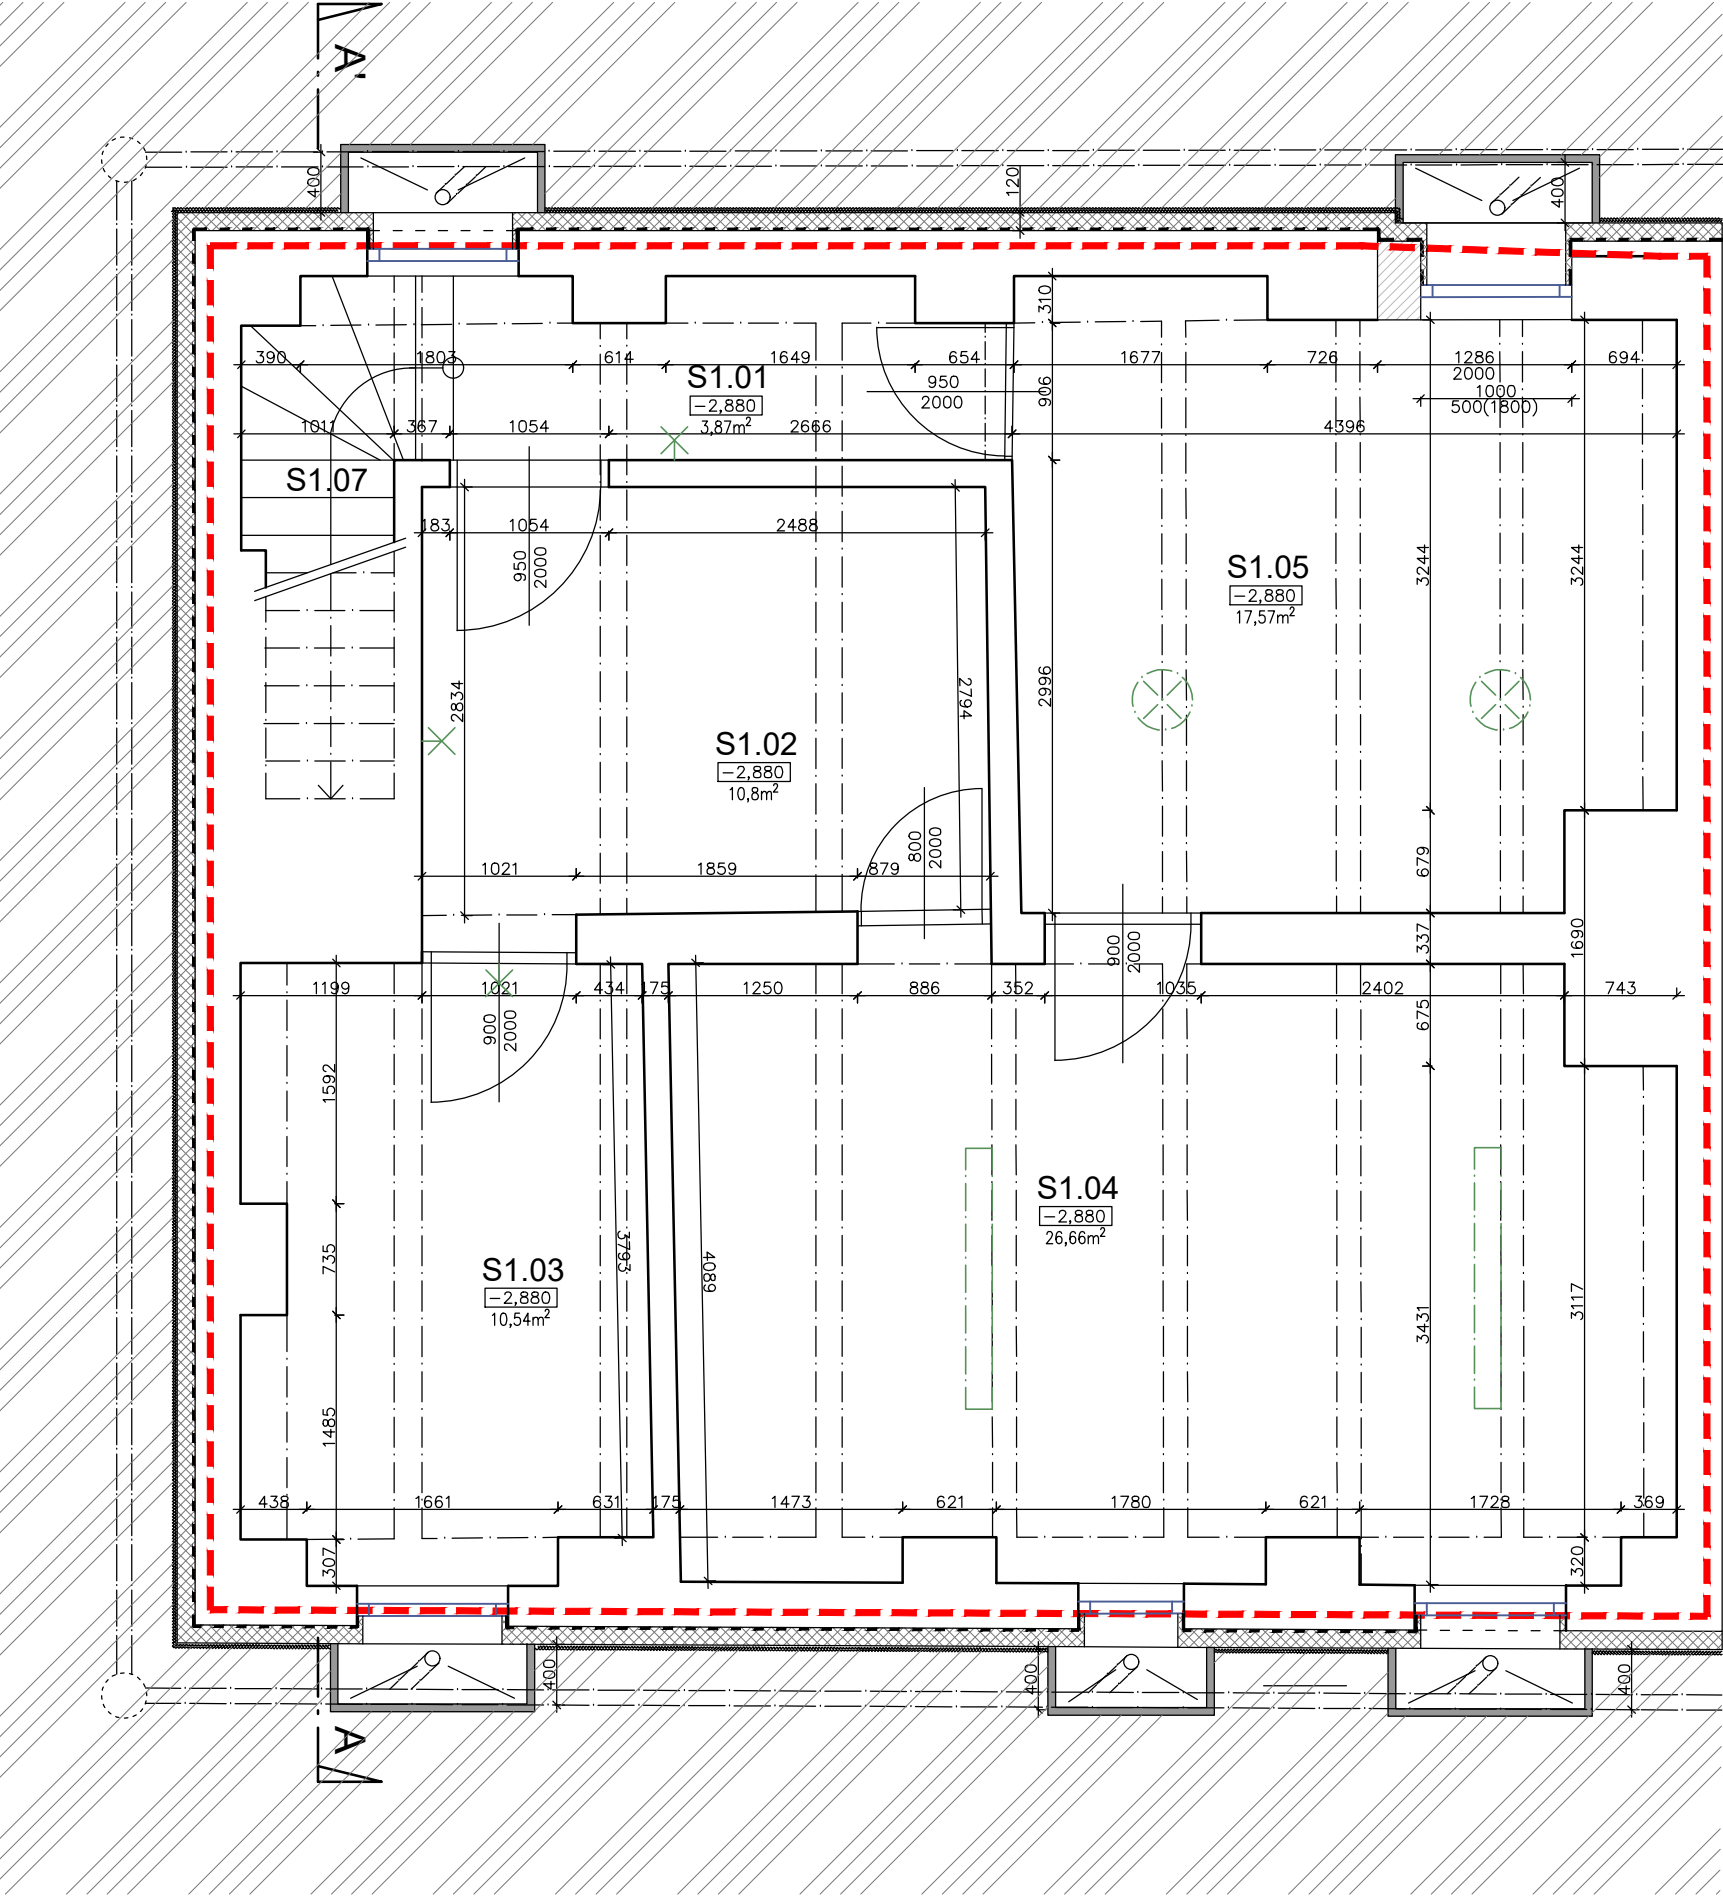

MĚŘÍTKO 1:50

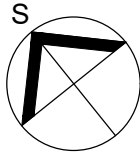

| | | |
|---|------------------|----------------------|
| Zodpovědný projektant: | Kontroloval: | Kreslil: |
| ING. PAVEL ZEMEK | ING. PAVEL ZEMEK | ING. BARBORA HYNKOVÁ |
| DOKUMENTACE PROVEDENÍ STAVBY BŘECLAV ELEKTRODÍLNA - ZATEPLENÍ BUDOVY PARC. ST. 2139/4, K. Ú. BŘECLAV (613584) | | |
| Investor: SPRÁVA ŽELEZNIČNÍ DOPRAVNÍ CESTY, státní organizace Dlážděná 1003/7, 110 01 PRAHA 1 | | |
| Obsah výkresu: PŮDORYS 1.PP - STÁVAJÍCÍ STAV, BOURACÍ PRÁCE | | |

| | |
|--|-------------|
| | |
| V Háji 1092/15, 170 00 Praha 7 IČ 241 27 663 www.engineers-cz.cz e-mail: info@engineers-cz.cz tel.: +420 252 546 463 | |
| STUPEŇ: | DPS |
| FORMÁT: | A3 |
| DATUM: | 06_2019 |
| MĚŘÍTKO: | Č. VÝKRESU: |
| 1:50 | D.1.1.1 |