

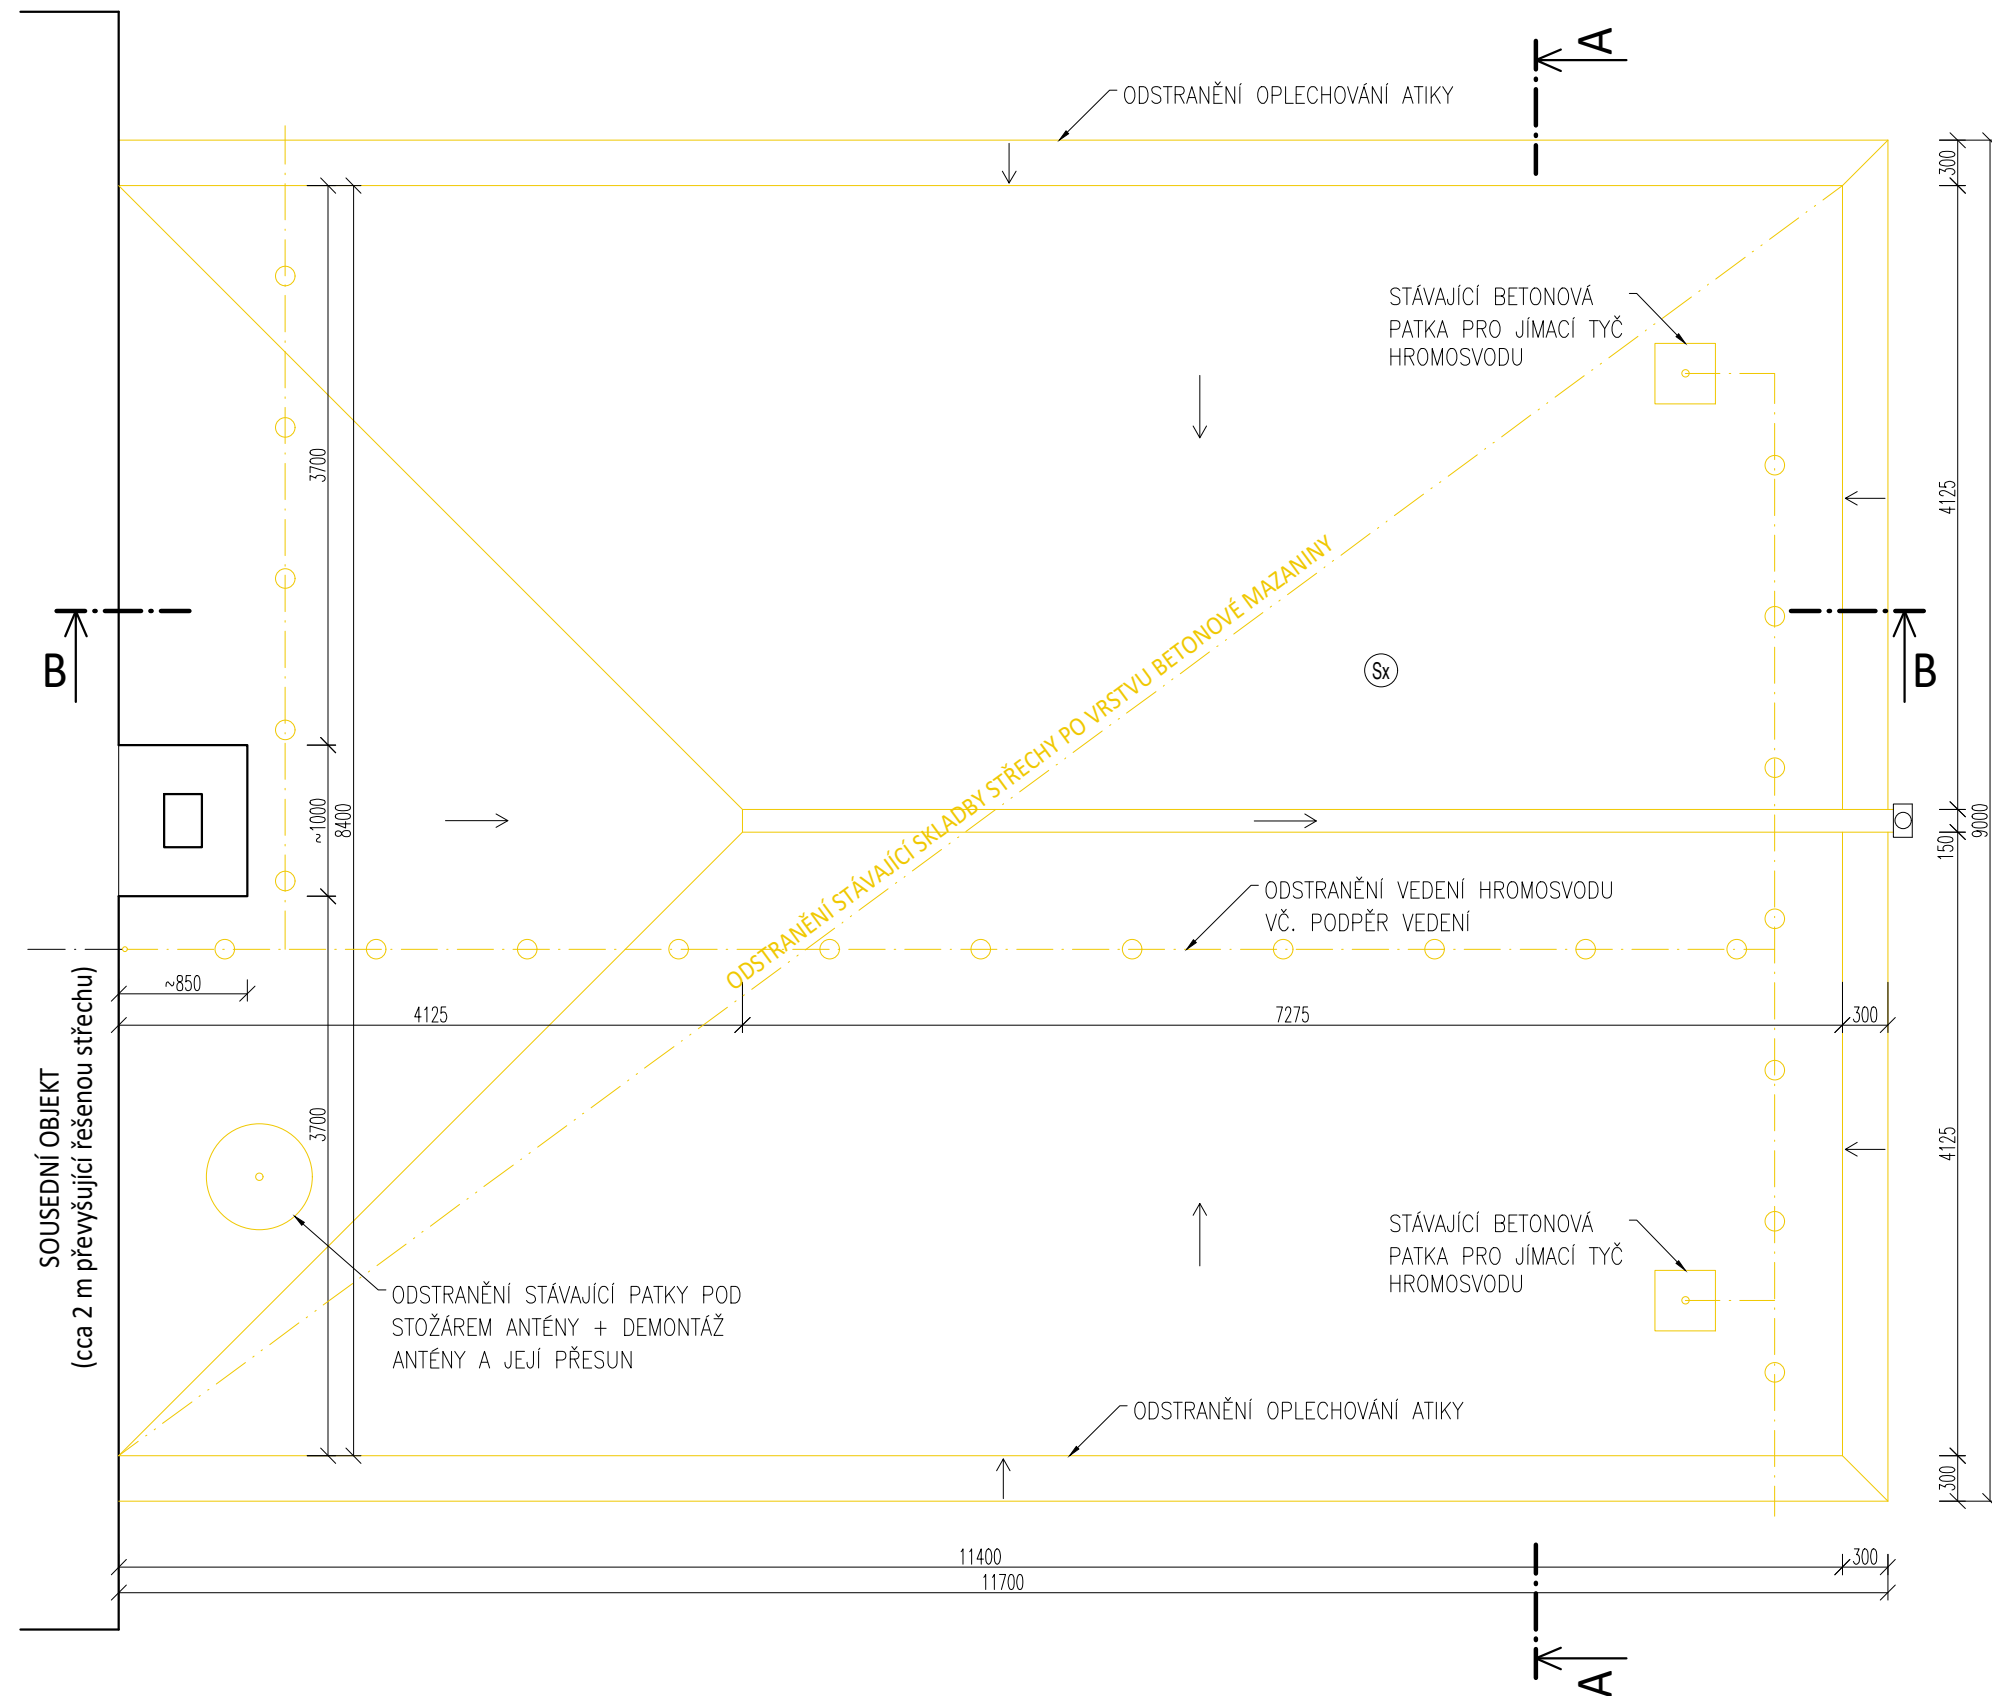
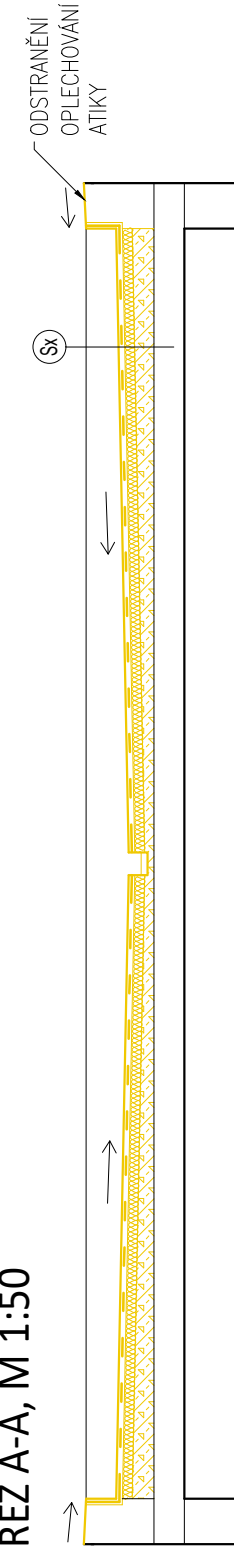


PŮDORYS STŘECHY - STÁVAJÍCÍ STAV + BOURACÍ PRÁCE, M 1:50

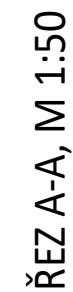

ŘEZ B-B, M 1:50

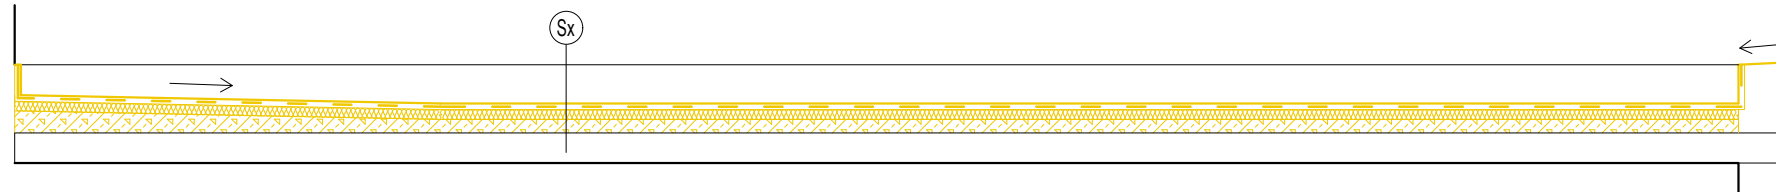

LEGENDA ČAR


- STÁVAJÍCÍ KONSTRUKCE
— ODSTRAŇOVANÉ KONSTRUKCE

LEGENDA SKLADEB

- | | | | |
|------|--------------------------------|-----------|------------|
| (Sx) | -2x IPA + ANTIREFLEX. NÁTĚR | | ODSTRANĚNO |
| | -1x A400/H | | ODSTRANĚNO |
| | -PŮVODNÍ PLECHOVÁ KRYTINA | | ODSTRANĚNO |
| | -BETONOVÝ POTĚR | 15 mm | ODSTRANĚNO |
| | -PĚNOVÝ POLYSTYREN | 50 mm | ODSTRANĚNO |
| | -PERLITBETON | 90-230 mm | ODSTRANĚNO |
| | -BETONOVÁ MAZANINA | 60 mm | |
| | -I 160 + HURDIS + ŠKVÁR. NÁSYP | | |

POZN.

- KONSTRUKCE JSOU VYNESENÝ DLE PŮVODNÍ PROJEKTOVÉ DOKUMENTACE
– HODNOTY S "≈" MAJÍ POUZE ORIENTAČNÍ CHARAKTER, PŘESNOU MÍRU NUTNO DOMĚŘIT NA STAVBĚ

 ENGINEERS CZ		Ortenovo náměstí 1488/13 170 00 PRAHA IČ: 241 27 663 Tel.: +420 252 546 463, e-mail: info@engineers-cz.cz	
HLAVNÍ PROJEKTANT:	Ing. Pavel Zemek		
ODPOVĚDNÝ PROJEKTANT:	Ing. Pavel Zemek		
KRESLIL:	Ing. Jiří Čunek		
KONTROLOVAL:	Ing. Pavel Zemek		
Název projektu: Břeclav, elektrodlína - oprava střechy			
Stavebník: Správa železniční dopravní cesty, státní organizace Dlážďená 1003/7 110 00 Praha 1-Nové Město	Místo stavby: Železniční 3478 690 02 Břeclav	Katastrální území : Břeclav [613584]	Parcelní čísla: 2139/4
Obsah výkresu: PŮDORYS STŘECHY - STÁVAJÍCÍ STAV + BOURACÍ PRÁCE		Měřítko: 1:50	Stupeň PD: DPS
Část PD: D.1.1.b Architektonická a stavební část	Číslo výkresu: 01	Datum: 3/2017	Revize: - -
		Formát: 3x A4 530x297	Zakázka: 062-2017
		Paré:	