

| TABULKA MÍSTNOSTÍ PŘÍZEMÍ | | | | | | |
|---------------------------|--------------------------|-------------|------------|---------------------------|------------------|------------------------|
| OZN. | NÁZEV | PLOCHA [m2] | SV. V. [m] | PODHLAD | PODLAHA | STĚNY |
| OP01 | ZÁDVEŘÍ | 14,21 | 3,580 | bez podhledu | keramická dlažba | malba bílá |
| OP02 | DÍLNA | 25,68 | 3,580 | bez podhledu | cementový potěr | malba bílá |
| OP03 | WC MUŽI | 7,03 | 2,700 | minerální kazety, impreg. | keramická dlažba | ker.obklad, malba bílá |
| OP04 | WC MUŽI | 1,35 | 2,700 | minerální kazety, impreg. | keramická dlažba | ker.obklad, malba bílá |
| OP05 | WC MUŽI | 1,35 | 2,700 | minerální kazety, impreg. | keramická dlažba | ker.obklad, malba bílá |
| OP06 | UMÝVÁRNA | 3,36 | 2,700 | minerální kazety, impreg. | keramická dlažba | ker.obklad, malba bílá |
| OP07 | KOTELNA | 17,25 | 3,580 | bez podhledu | cementový potěr | malba bílá |
| OP08 | SKLAD | 28,97 | 3,580 | bez podhledu | cementový potěr | malba bílá |
| OP09 | GARÁŽ PRO OS. AUTOMOBILY | 32,55 | 3,580 | bez podhledu | cementový potěr | malba bílá |
| OP10 | GARÁŽ PRO KOLEJ. VOZIDLA | 316,80 | 6,100 | bez podhledu | cementový potěr | malba bílá |
| OP11 | DÍLNA | 34,85 | 3,580 | bez podhledu | cementový potěr | malba bílá |
| OP12 | SKLAD | 16,06 | 3,580 | bez podhledu | cementový potěr | malba bílá |
| OP13 | CHODBA | 10,98 | 3,580 | bez podhledu | keramická dlažba | malba bílá |
| OP14 | ELEKTROVODNA | 11,80 | 3,580 | bez podhledu | cementový potěr | malba bílá |
| CELKOVÁ PLOCHA | | 522,23 | | | | |

generální dodavatel projektu

ENEX GROUP s.r.o.

Thurovská 179/12, 118 00 Praha 1

IČO: 27223663, SCHRÁNKA: s0839kg, enex@enexgroup.cz, www.enexgroup.cz

stavovatel

Správa železnic, státní organizace,

Dlážděná 1003/7, 110 00 Praha 1

IČO: 70944234

akce

Blansko SEE – oprava

Stavba na pozemku p.č. 4/705

Katastrální území: Blansko (B50118)

autor

Ing. Josef Kyhos

zodpovědný projektant

Jan Drahoš

HPP

Ing. Petr Legner

vypracoval

Ing. Josef Kyhos

výkres

PŮDORYS PŘÍZEMÍ - NAVRHOVANÝ STAV

měřítko

1:50

datum

2021-01-15

formát

A2+ (420 x 1200)

dokumentace

část

PBŘ

dokumentace

stupň


PDPS

paré


číslo výkresu

N01

TENTO DOKUMENT JE DUŠEVNÍ VLASTNOSTÍ AUTORA. DLE ÚST 137 OBČ.Z. NESMÍ BÝT BEZ SOUHLASU AUTORA POUŽIT KOPÍROVÁNÍ ČI PŘEDÁNÍ TŘETÍ OSOBĚ

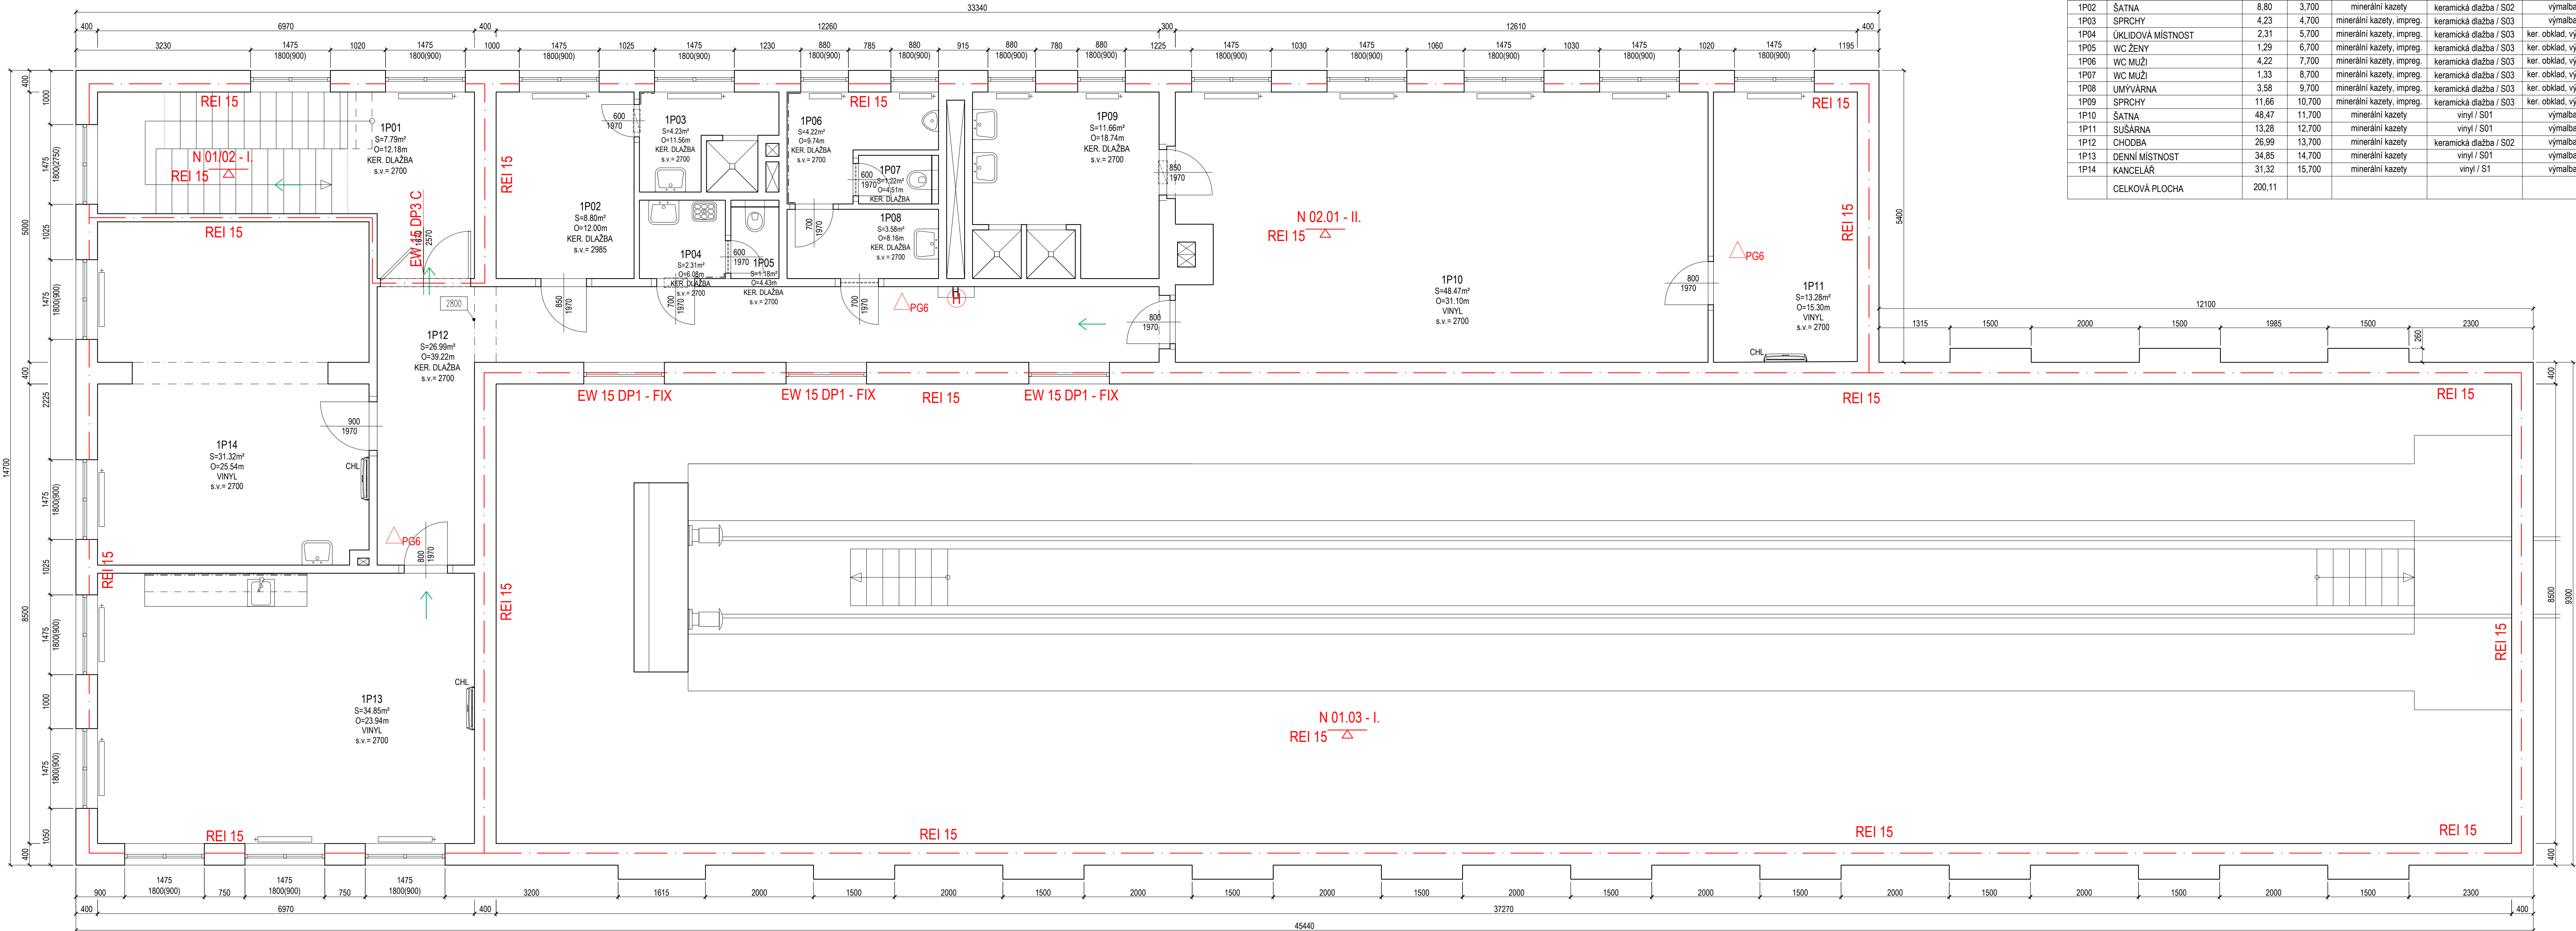

| TABULKA MÍSTNOSTÍ 1.NP | | | | | | |
|------------------------|-------------------|--------------------------|------------|---------------------------|------------------------|---------------------------|
| OZN. | NÁZEV | PLOCHA [m ²] | SV. V. [m] | PODHLÉD | PODLAHA / SKLADBA | STĚNY |
| 1P01 | SCHODIŠTĚ | 7,79 | 2,700 | minerální kazety | keramická dlažba / S02 | výmalba bílá |
| 1P02 | ŠATNA | 8,80 | 3,700 | minerální kazety | keramická dlažba / S02 | výmalba bílá |
| 1P03 | SPRCHY | 4,23 | 4,700 | minerální kazety, impreg. | keramická dlažba / S03 | výmalba bílá |
| 1P04 | ÚKLIDOVÁ MÍSTNOST | 2,31 | 5,700 | minerální kazety, impreg. | keramická dlažba / S03 | ker. obklad, výmalba bílá |
| 1P05 | WC ŽENY | 1,29 | 6,700 | minerální kazety, impreg. | keramická dlažba / S03 | ker. obklad, výmalba bílá |
| 1P06 | WC MUŽI | 4,22 | 7,700 | minerální kazety, impreg. | keramická dlažba / S03 | ker. obklad, výmalba bílá |
| 1P07 | WC MUŽI | 1,33 | 8,700 | minerální kazety, impreg. | keramická dlažba / S03 | ker. obklad, výmalba bílá |
| 1P08 | UMÝVÁRNA | 3,58 | 9,700 | minerální kazety, impreg. | keramická dlažba / S03 | ker. obklad, výmalba bílá |
| 1P09 | SPRCHY | 11,66 | 10,700 | minerální kazety, impreg. | keramická dlažba / S03 | ker. obklad, výmalba bílá |
| 1P10 | ŠATNA | 48,47 | 11,700 | minerální kazety | vinyl / S01 | výmalba bílá |
| 1P11 | SUŠARNA | 13,28 | 12,700 | minerální kazety | vinyl / S01 | výmalba bílá |
| 1P12 | CHODBA | 26,99 | 13,700 | minerální kazety | keramická dlažba / S02 | výmalba bílá |
| 1P13 | DENNÍ MÍSTNOST | 34,85 | 14,700 | minerální kazety | vinyl / S01 | výmalba bílá |
| 1P14 | KANCELÁŘ | 31,32 | 15,700 | minerální kazety | vinyl / S1 | výmalba bílá |
| CELKOVÁ PLOCHA | | 200,11 | | | | |

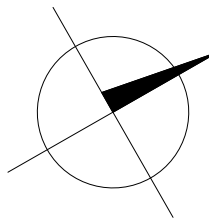

| | | | | | |
|--|-----------------------------------|------|-------------------------------------|--------------|--|
| generální dodavatel projektu ENEX GROUP s.r.o. Thunovská 179/12, 118 00 Praha 1 IČO: 27223663, SCHŮRANKA: s0839kg, enex@enexgroup.cz, www.enexgroup.cz | | | | | |
| stavovatel Správa železnic, státní organizace, Dlážděná 1003/7, 110 00 Praha 1 IČO: 70942344 | | | autor Ing. Josef Kyhos | | |
| akce Blansko SEE – oprava Stavba na pozemku p.č. 4705 Katastrální území: Blansko (050118) | | | zodpovědný projektant Jan Drahoš | | |
| | | | HP Ing. Petr Legner | | |
| | | | vypracoval Ing. Josef Kyhos | | |
| výkres PŮDORYS 1NP - NAVRHOVANÝ STAV | | | | | |
| měřítko 1:50 | dokumentace část PBŘ | paré | | celo výkresu | |
| datum 2021-01-15 | dokumentace skupení | | | N02 | |
| formát A2+ (420 x 1200) | PDPs | | | | |