

POHLEDY:

VÝCHODNÍ


SEVERNÍ

ZÁPADNÍ


POVRCHOVÉ MATERIÁLY:

- 1 konstrukce - pohledový beton
- 2 podhled - hliníkové kazety - barva hliník
- 3 ciferníky hodin - bezpečnostní sklo - potisk mléčná bílá
- 4 klempířské prvky - poplastovaný plech


JIŽNÍ

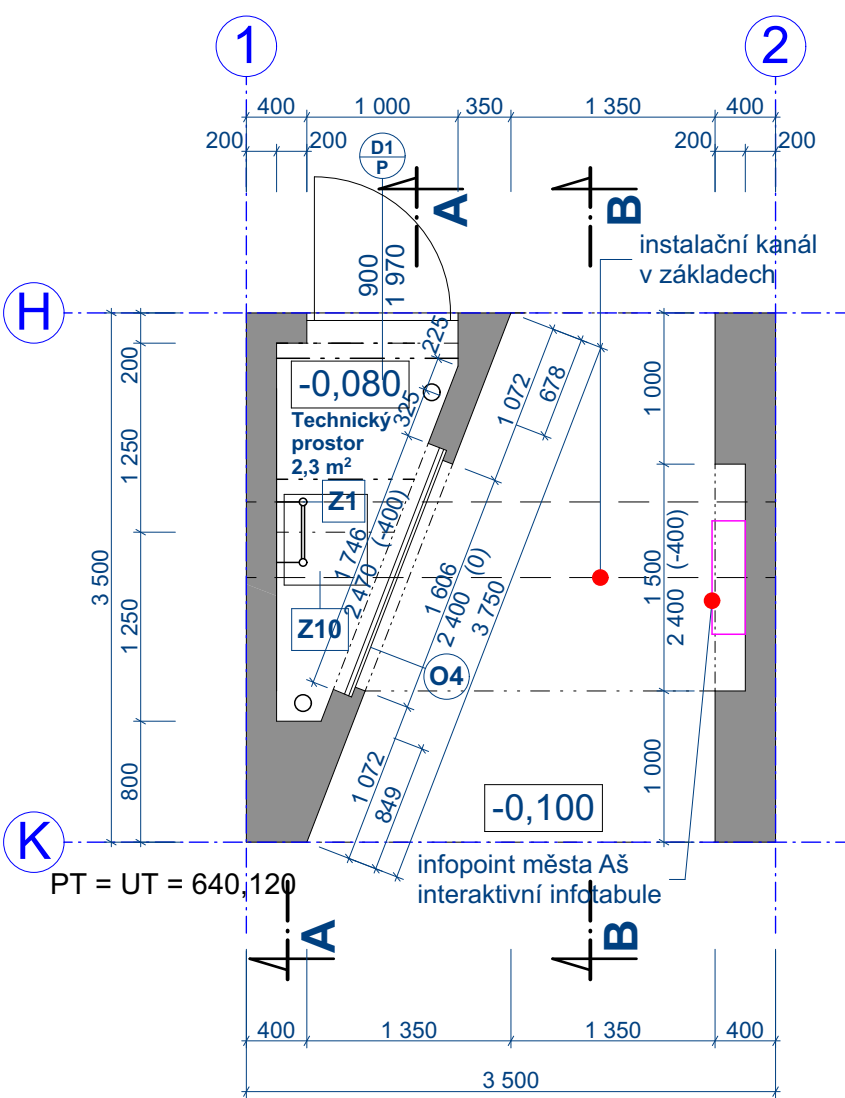

PŮDORYS 1. NP

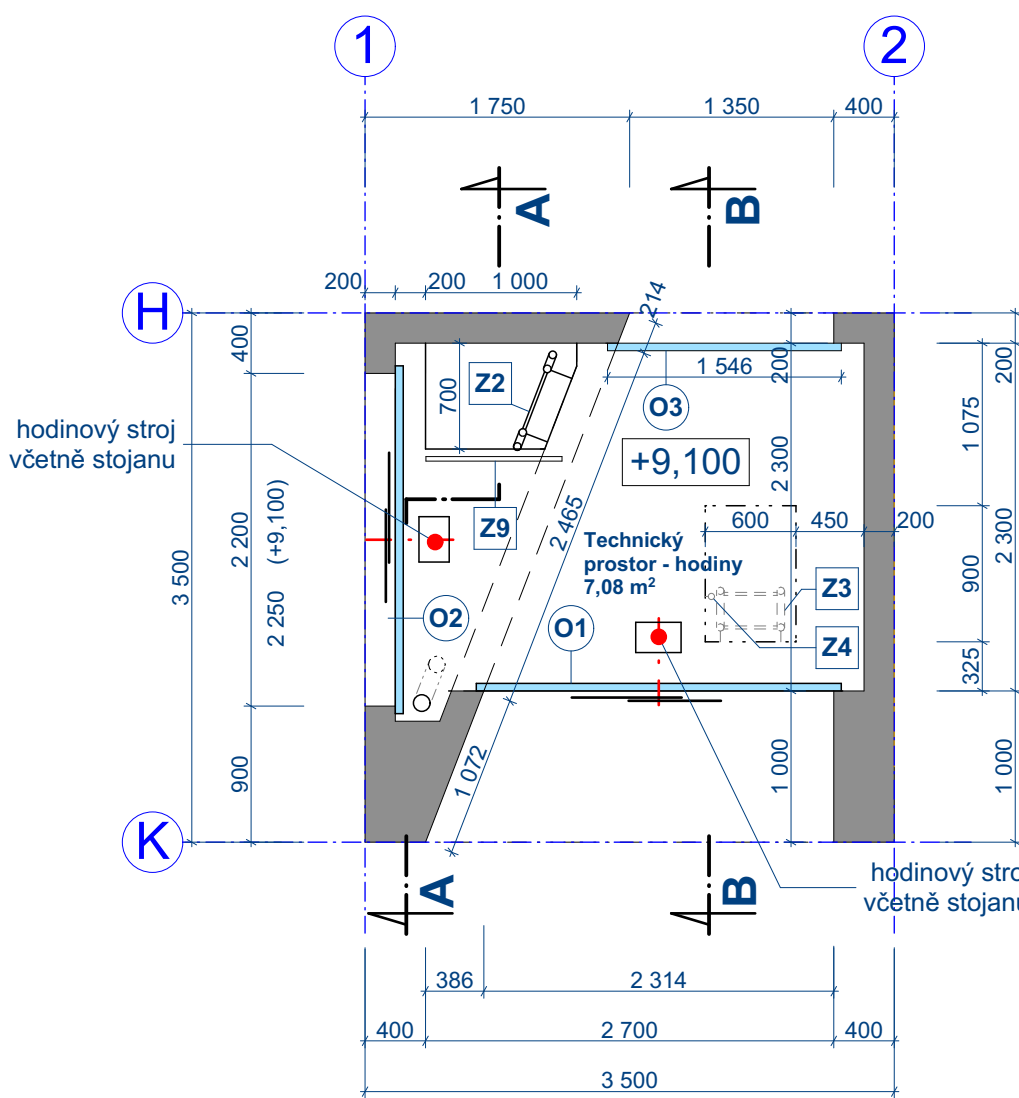


PŮDORYS 2. NP

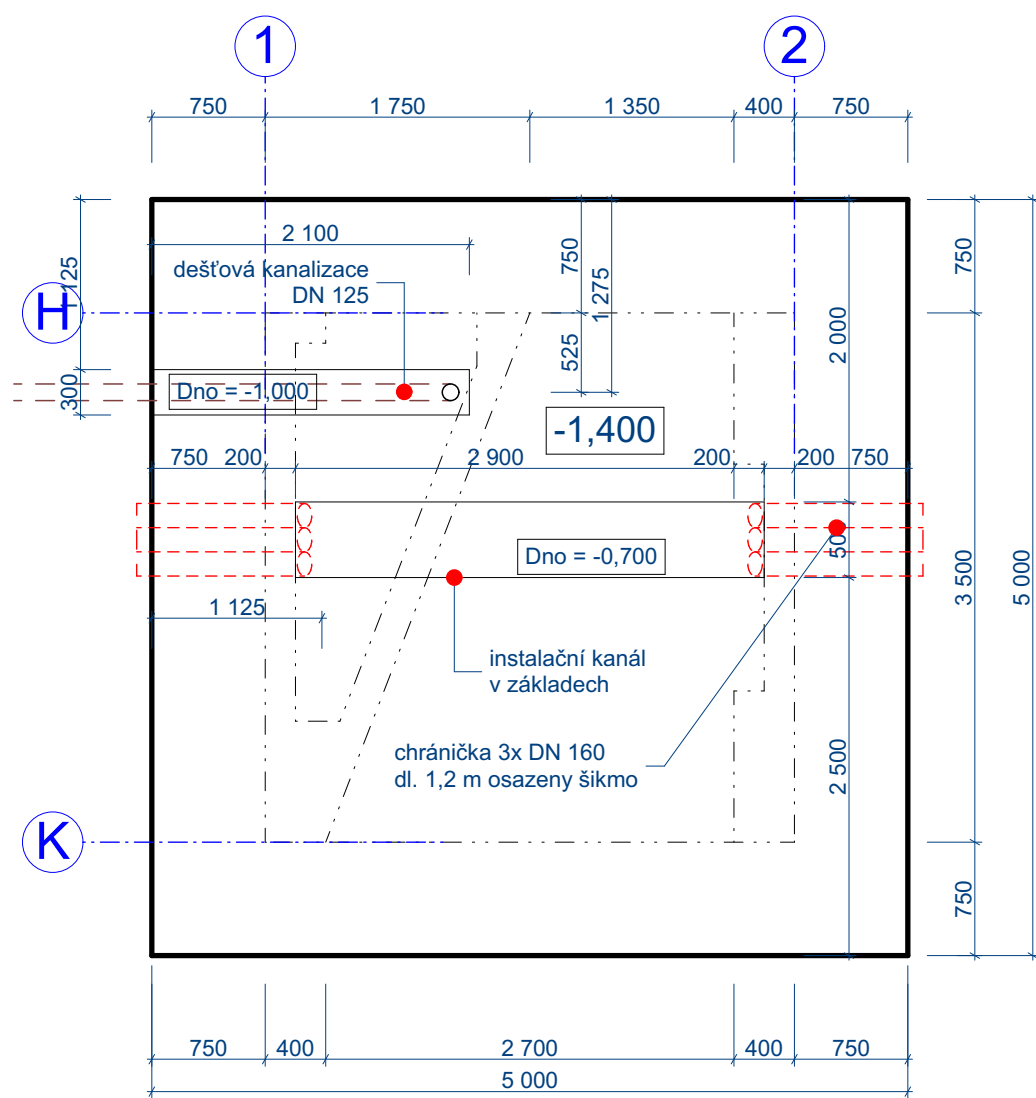


ZÁKLADY

MATERIÁL: BETON C30/37 XC1, výztuž 10 505  
Do základů bude vložen zemníci vodič FeZn Ø 10 mm

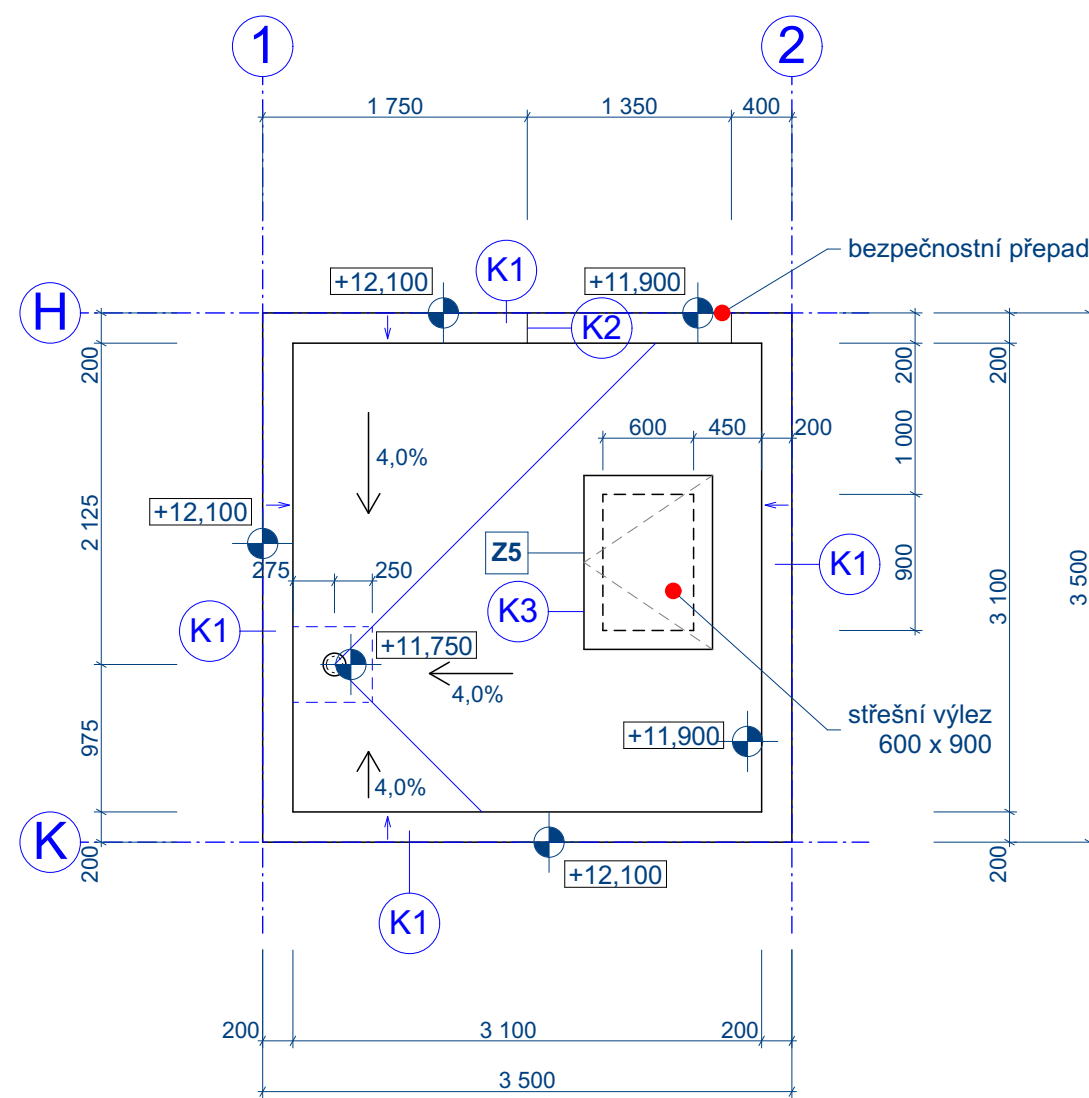

STŘECHA

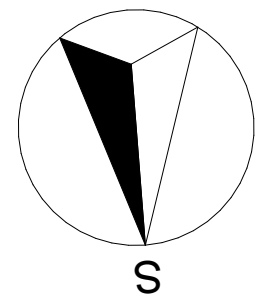

±0,000 = 640,250 m n.m. (výpravní budova)

		Ministerstvo dopravy Státní fond dopravní infrastruktury	
Jiné ověření:		Paré:	
Orientační schéma:		Razítko oprávněné osoby:	
		Podpis: Datum:	
Revize:	Datum:	Popis:	Kontroloval:
P02	23.04.2022	Dokumentace po zpracování připomínek	
P01	23.10.2021	Dokumentace k připomínkovaní	
Stavebník/Investor:		Správa železnic, státní organizace	
Adresa:		Dlažďená 1003/7, 110 00 Praha 1	
Zástupce investora:		Stavební správa západ	
Adresa:		Sokolovská 1955/278, 190 00 Praha 9	
Zhotovitel díla:		Ing. arch. Břetislav Kubiček	
Adresa:		Raisova 2030/2, 360 01 Karlovy Vary	
Kontakt:		T: +420 603 854 595 E: kk3k@seznam.cz	
Zhotovitel objektu:		Ing. arch. Břetislav Kubiček	
Adresa:		Raisova 2030/2, 360 01 Karlovy Vary	
Kontakt:		T: +420 603 854 595 E: kk3k@seznam.cz	
Hlavní projektant (HIP):		Ing. arch. Břetislav Kubiček	
Specialista:			
Název stavby/akce:		Rekonstrukce výpravní budovy v žst. Aš	
Označení investora:		S611700144	
Označení zhotovitele:		2006.04	
Název části:		Pozemní objekty skladových a ostatních budov	
Označení části:		D.2.2. 1	
Název objektu/díle části:		Hodinová věž	
Označení objektu/komplexu:		SO 00-73-01.01	
Název přílohy:		Pohledy, půdorysy	
Označení přílohy:		2. 001	
Odpovědný projektant:		Zpracovatel přílohy:	
Ing. arch. B. Kubiček		Měřítko: 1 : 50, 1 : 75	
Kraj:		Formáty: 8 x A4	
Karlovský		TUDU:	
Aš [600521]		0221C1 0221CC 02202	
Smluvní datum zpracování:		23.04.2022	
Označení investora:		Označení dokumentace:	
S 6 1 1 7 0 0 1 4 4		P D P S - D 2 2 0 1 - S 0 0 0 7 3 0 1 - 0 1 - 2 - 0 0 1 - P 0 2	
Prostor pro další informace:			

S 6 1 1 7 0 0 1 4 4