




ŘEZ A - A

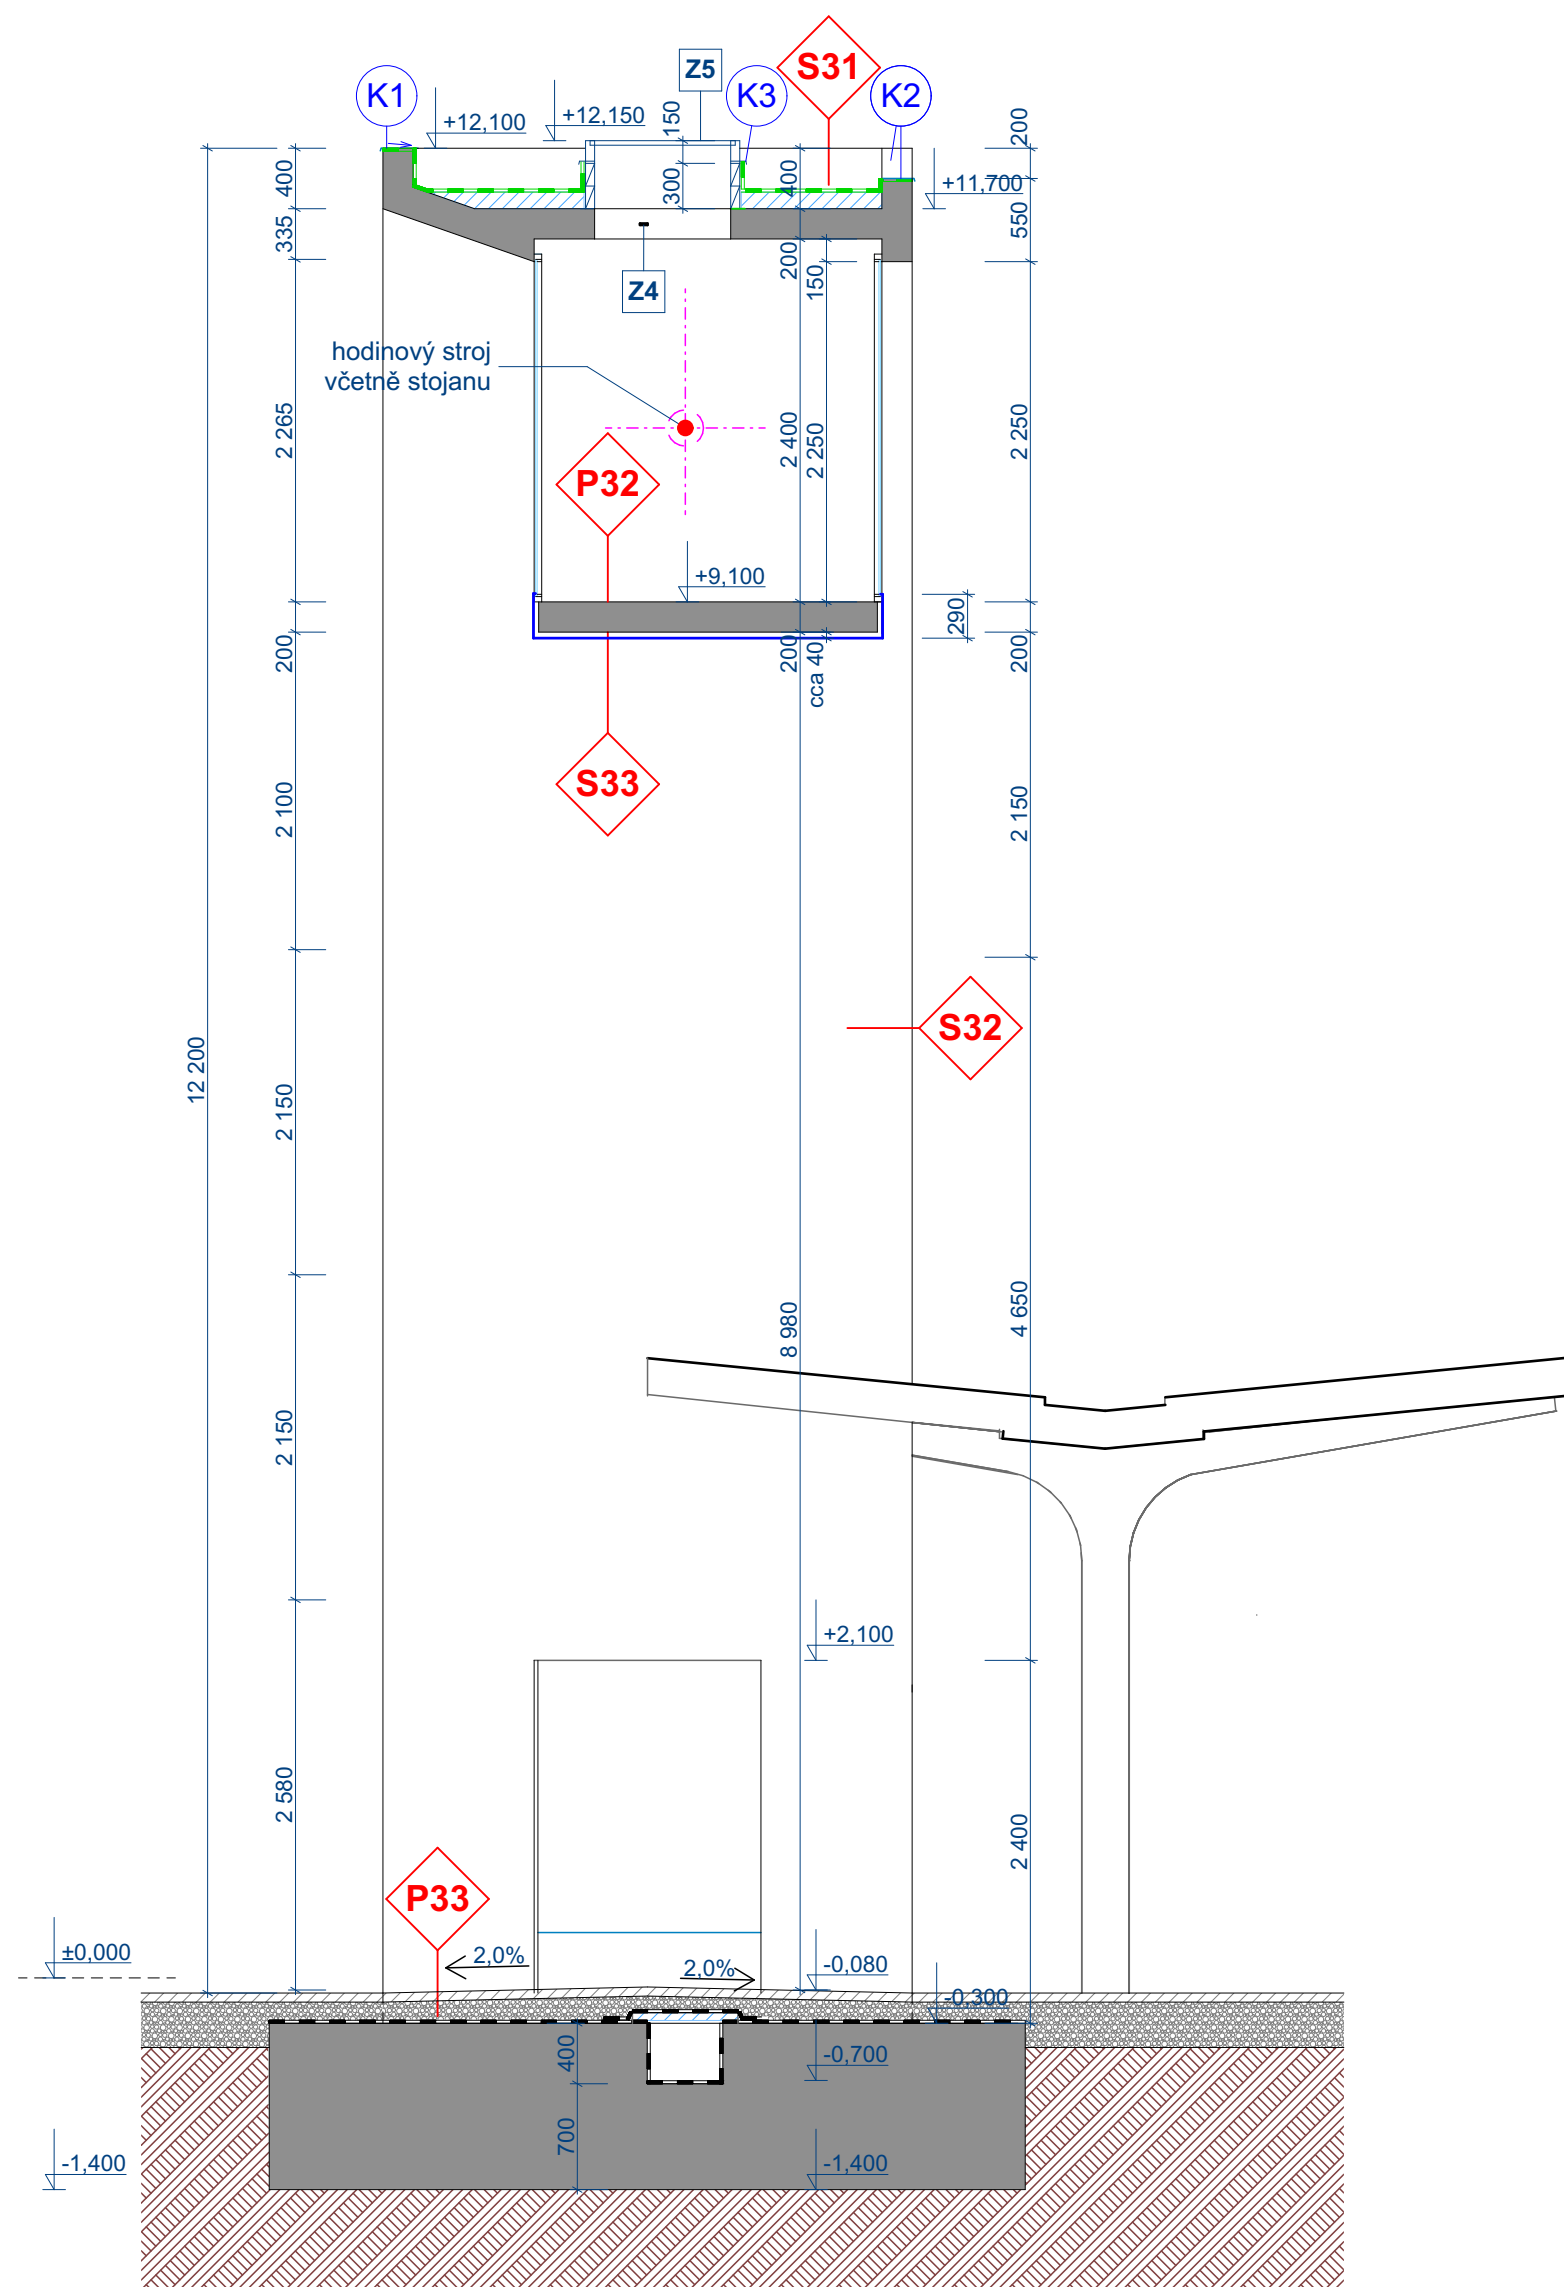


ŘEZ B - B

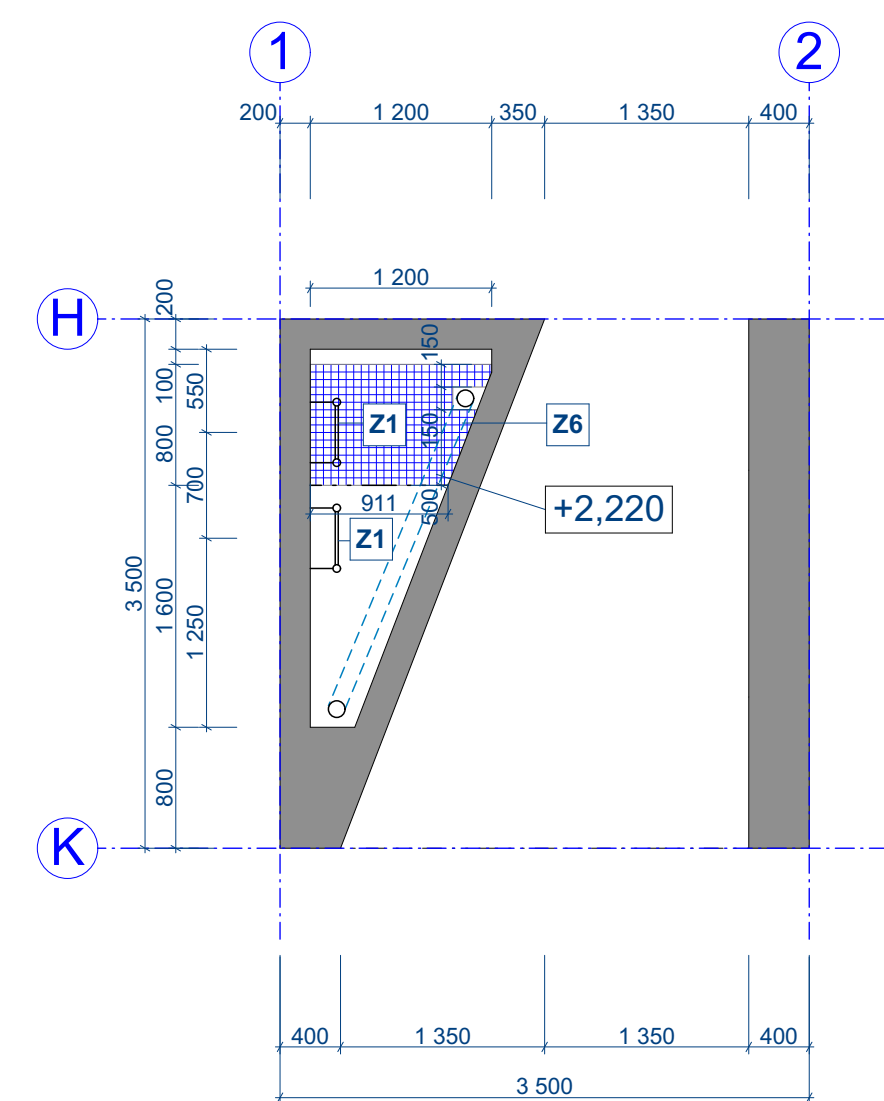


PŮDORYS +2,220

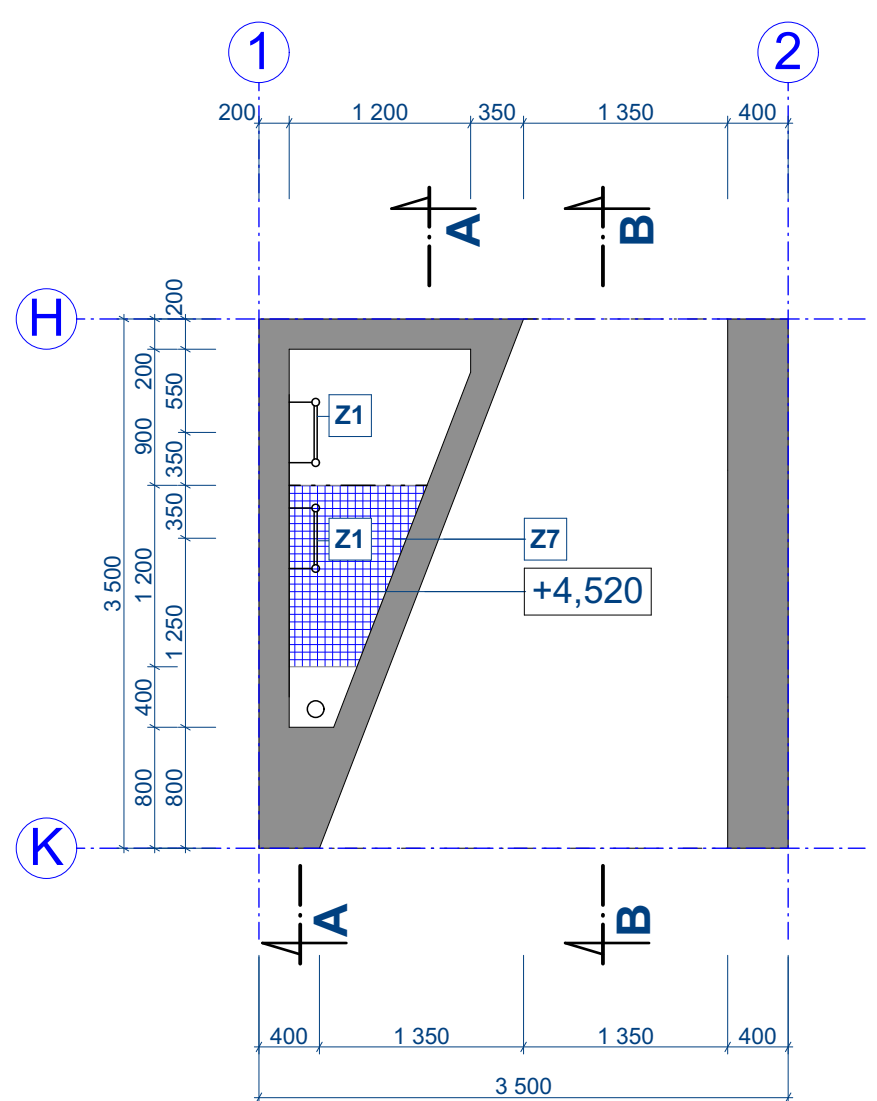



PŮDORYS +4,520

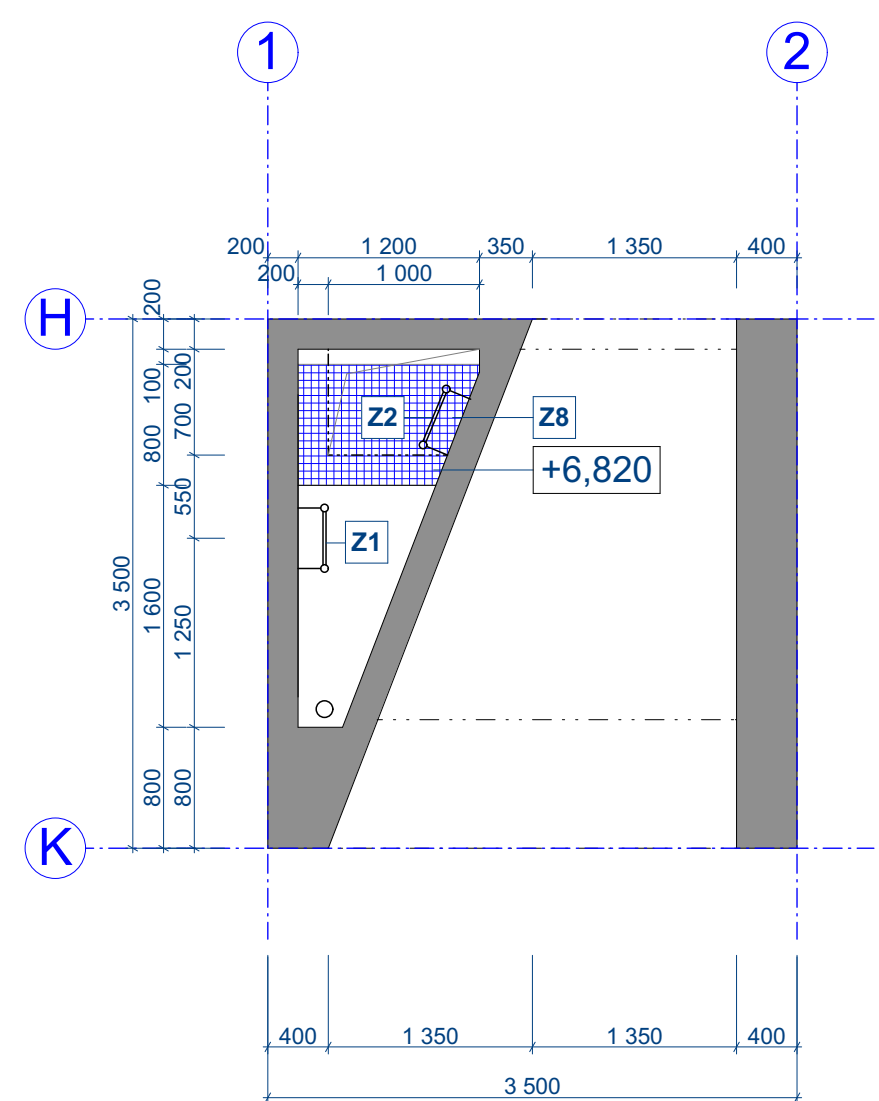


PŮDORYS +6,820

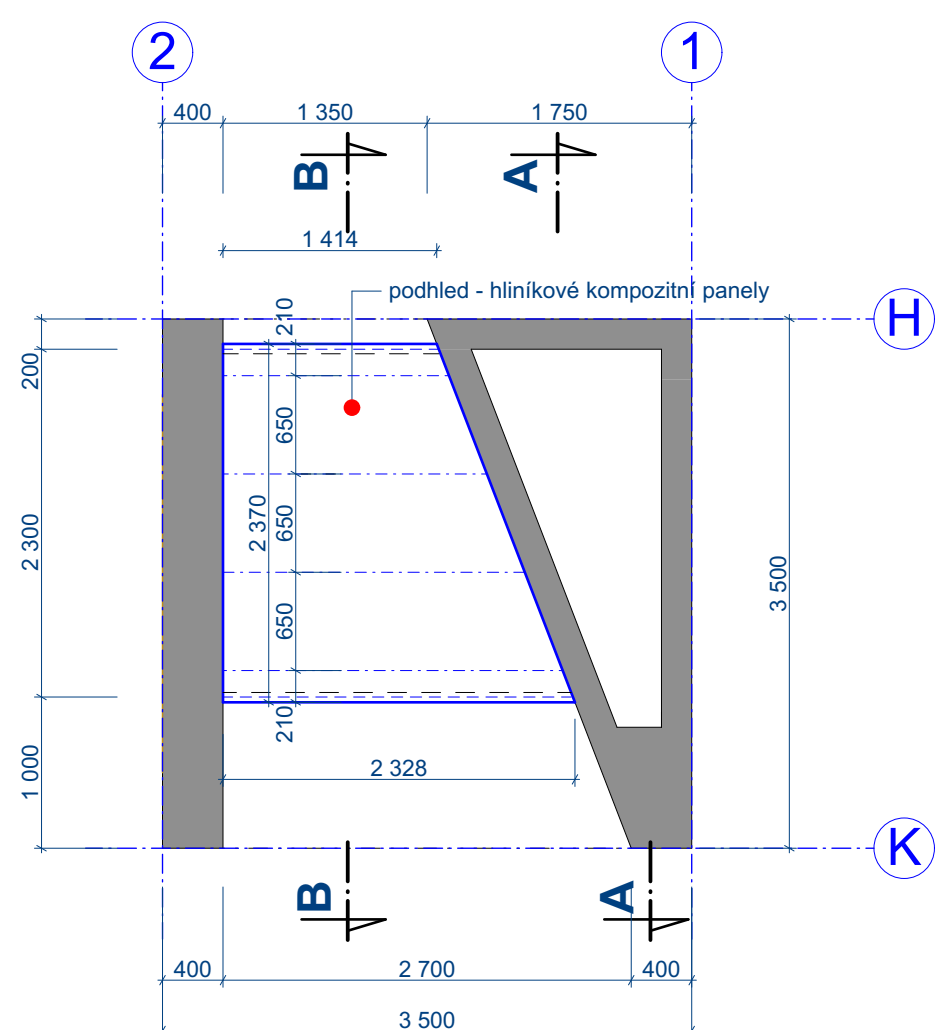

PODHLÉD (pohled zdola)

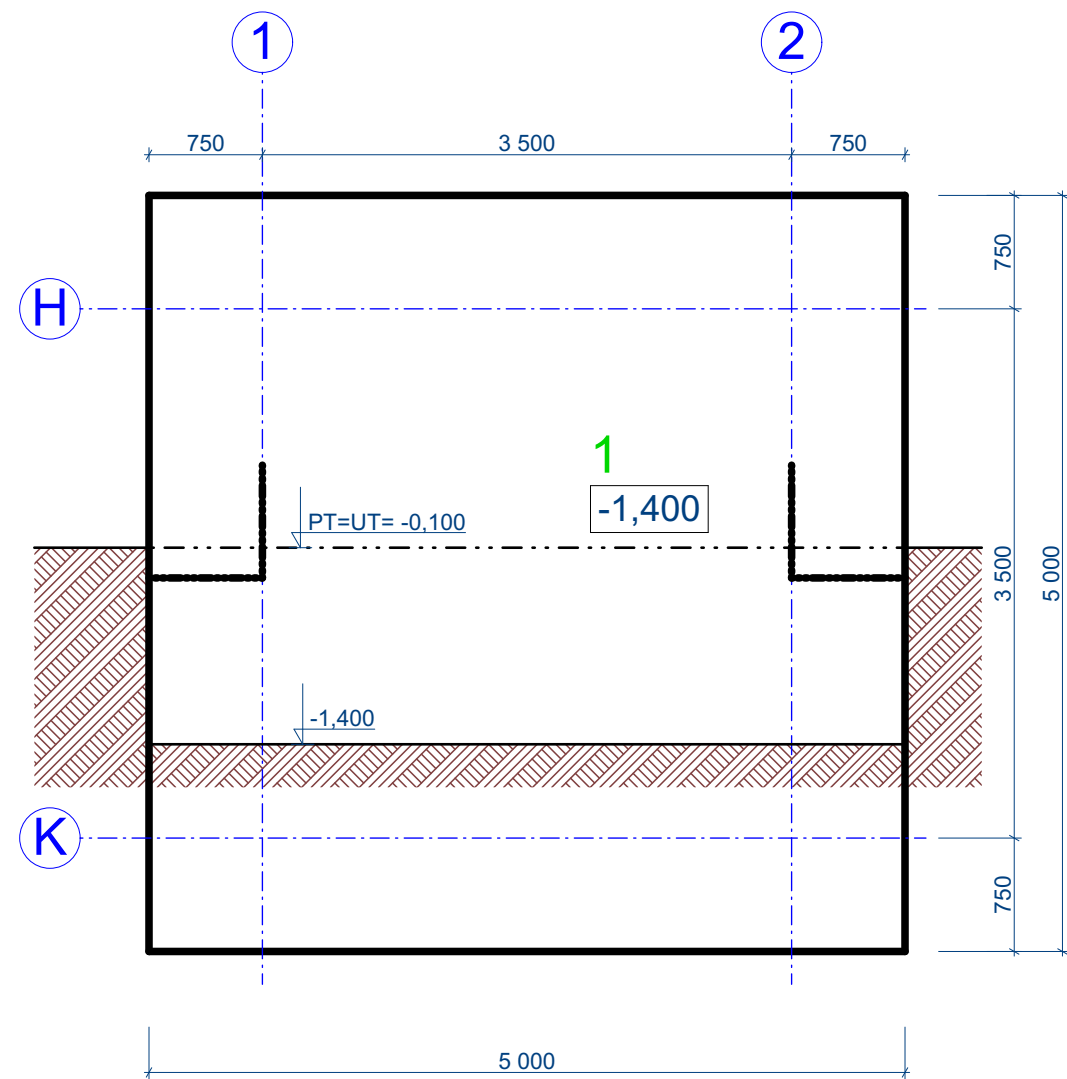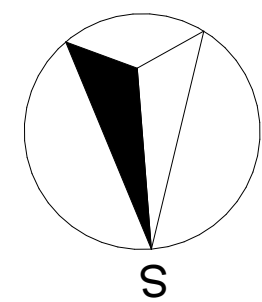

VÝKOPY

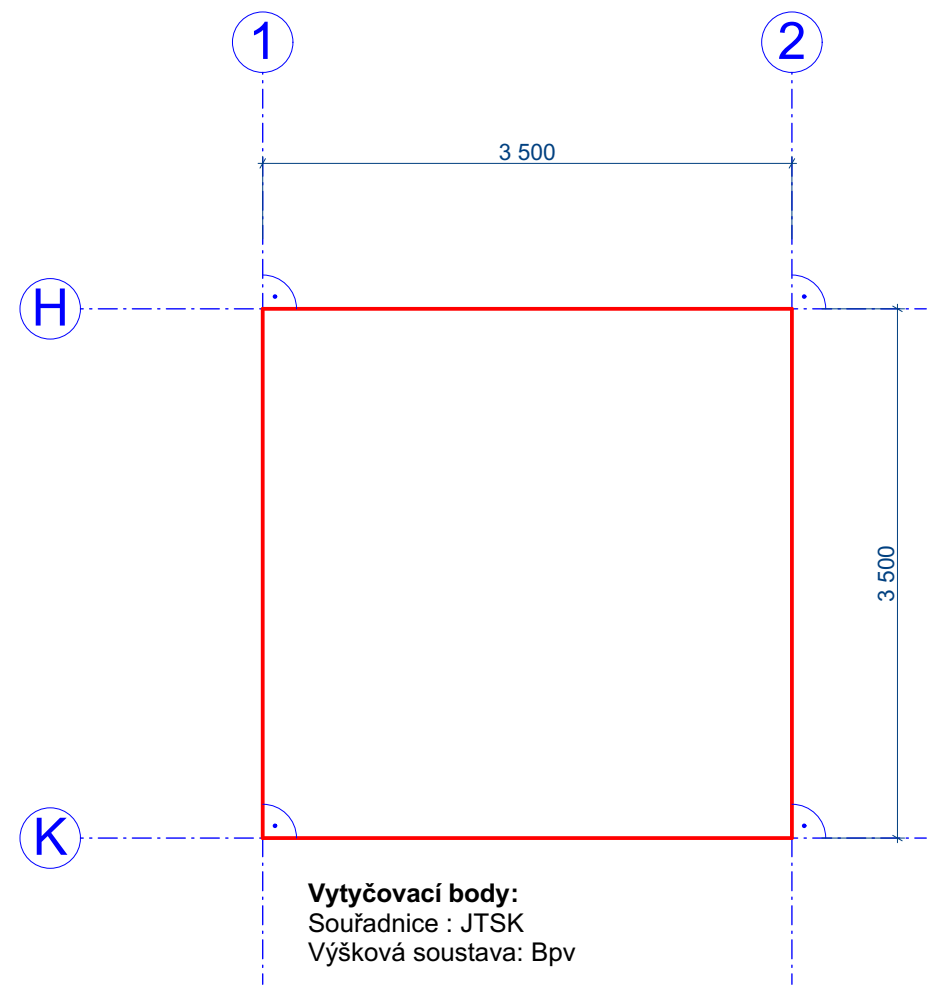

VYTÝČOVACÍ VÝKRES

		Ministerstvo dopravy Státní fond dopravní infrastruktury	
Jiná ověření:		Paré:	
Orientační schéma:		Razítko oprávněné osoby:	
		Podpis: Datum:	
Revize:	Datum:	Popis:	Kontroloval:
P02	23.04.2022	Dokumentace po zapracování připomínek	
P01	23.10.2021	Dokumentace k připomínkám	
Stavebník/Investor:		Správa železnic, státní organizace	
Adresa:		Dlažďená 1003/7, 110 00 Praha 1	
Zástupce investora:		Stavební správa západ	
Adresa:		Sokolovská 1955/278, 190 00 Praha 9	
Zhotovitel díla:		Ing. arch. Břetislav Kubiček	
Adresa:		Raisova 2030/2, 360 01 Karlovy Vary	
Kontakt:		T: +420 603 854 595 E: kk3k@seznam.cz	
Zhotovitel objektu:		Ing. arch. Břetislav Kubiček	
Adresa:		Raisova 2030/2, 360 01 Karlovy Vary	
Kontakt:		T: +420 603 854 595 E: kk3k@seznam.cz	
Hlavní projektant (HIP):		Ing. arch. Břetislav Kubiček	
Specialista:			
Název stavby/akce:		Rekonstrukce výpravní budovy v žst. Aš	
		Označení investora:	
		S611700144	
		Označení zhotovitele:	
		2006.04	
Název části:		Pozemní objekty skladových a ostatních budov	
		Označení části:	
		D.2.2. 1	
Název objektu/díle části:		Hodinová věž	
		Označení objektu/komplexu:	
		SO 00-73-01.01	
Název přílohy:		Řezy, půdorysy mezipater, výkopy, vytýčení	
		Číslo přílohy:	
		2. 002	
Název díle části přílohy:			
Odpovědný projektant:		Zpracovatel přílohy:	
Ing. arch. B. Kubiček		Měřítko: 1 : 50	
Kraj:		Formáty: 8 x A4	
Karlovarský		TUDU:	
		0221C1 0221CC 02202	
Smluvní datum zpracování:		23.04.2022	
Označení investora:		Označení dokumentace:	
S 6 1 1 7 0 0 1 4 4		P D P S - D 2 2 0 1 - S 0 0 0 7 3 0 1 - 0 1 - 2 - 0 0 2 - P 0 2	
Prostor pro další informace:			

±0,000 = 640,250 m n.m. (výpravní budova)