



OP 01 Odbavovací hala

Půdorys

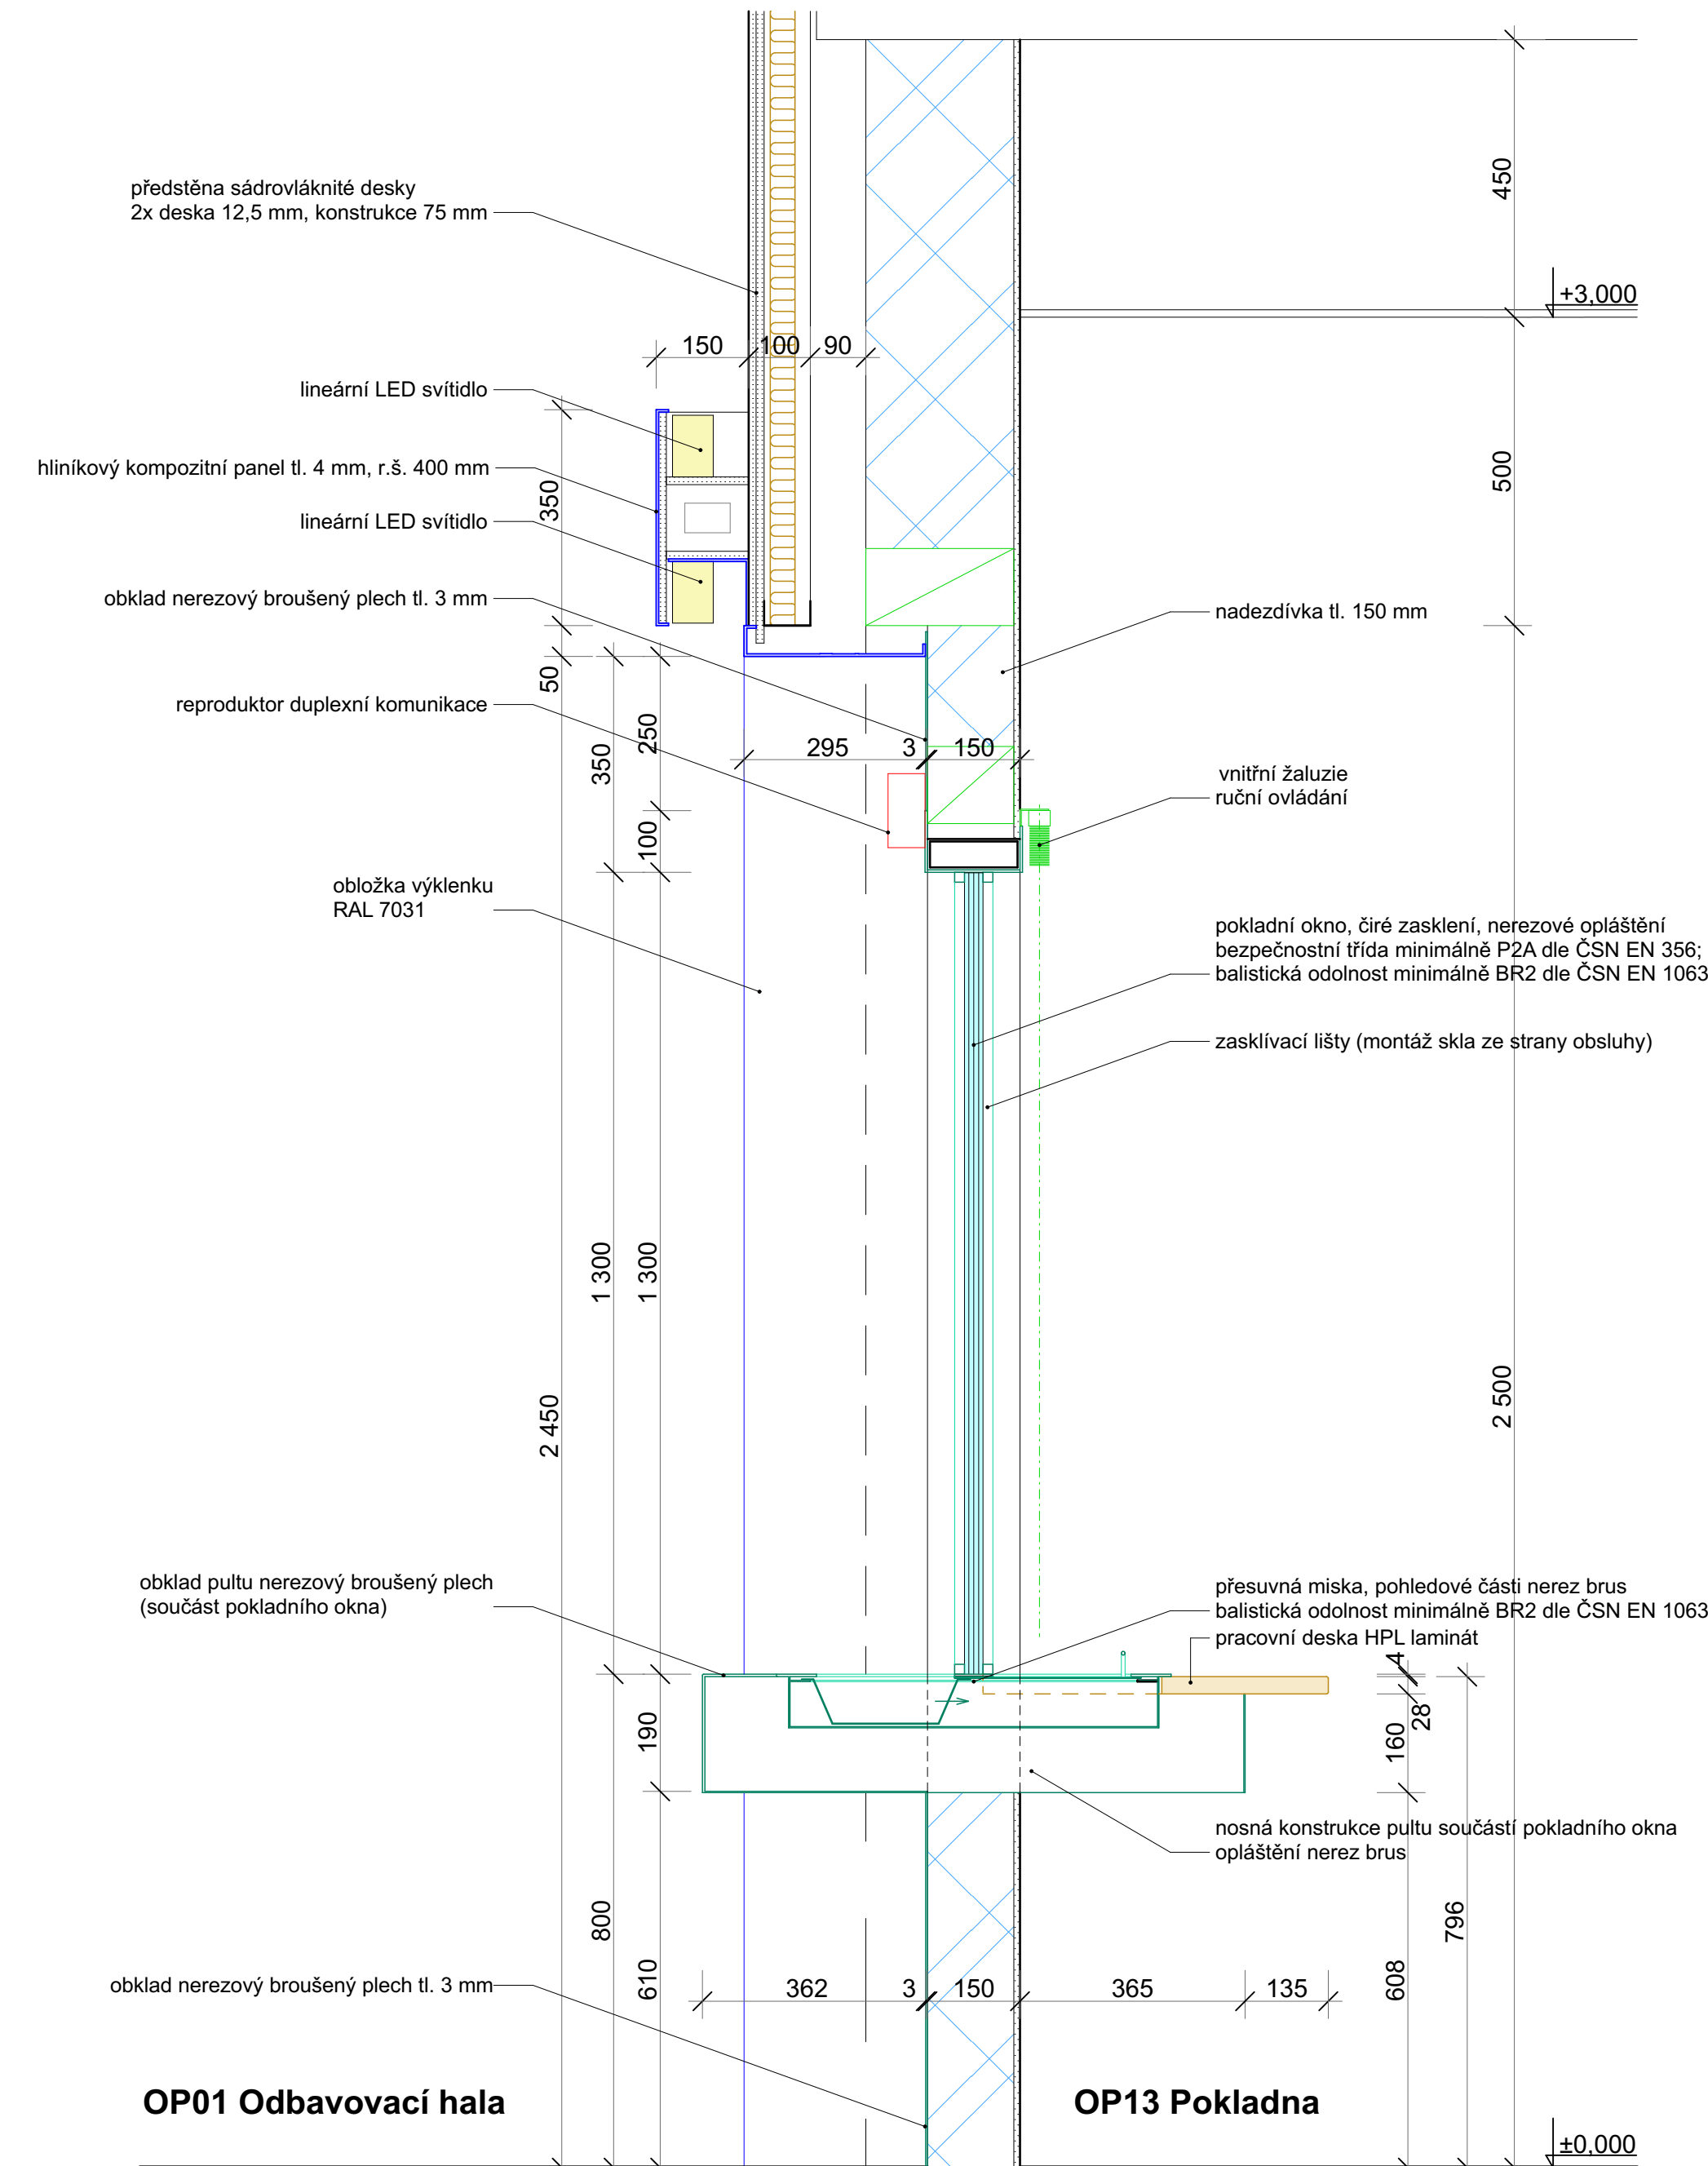


OP01 Odbavovací hala

OP13 Pokladna

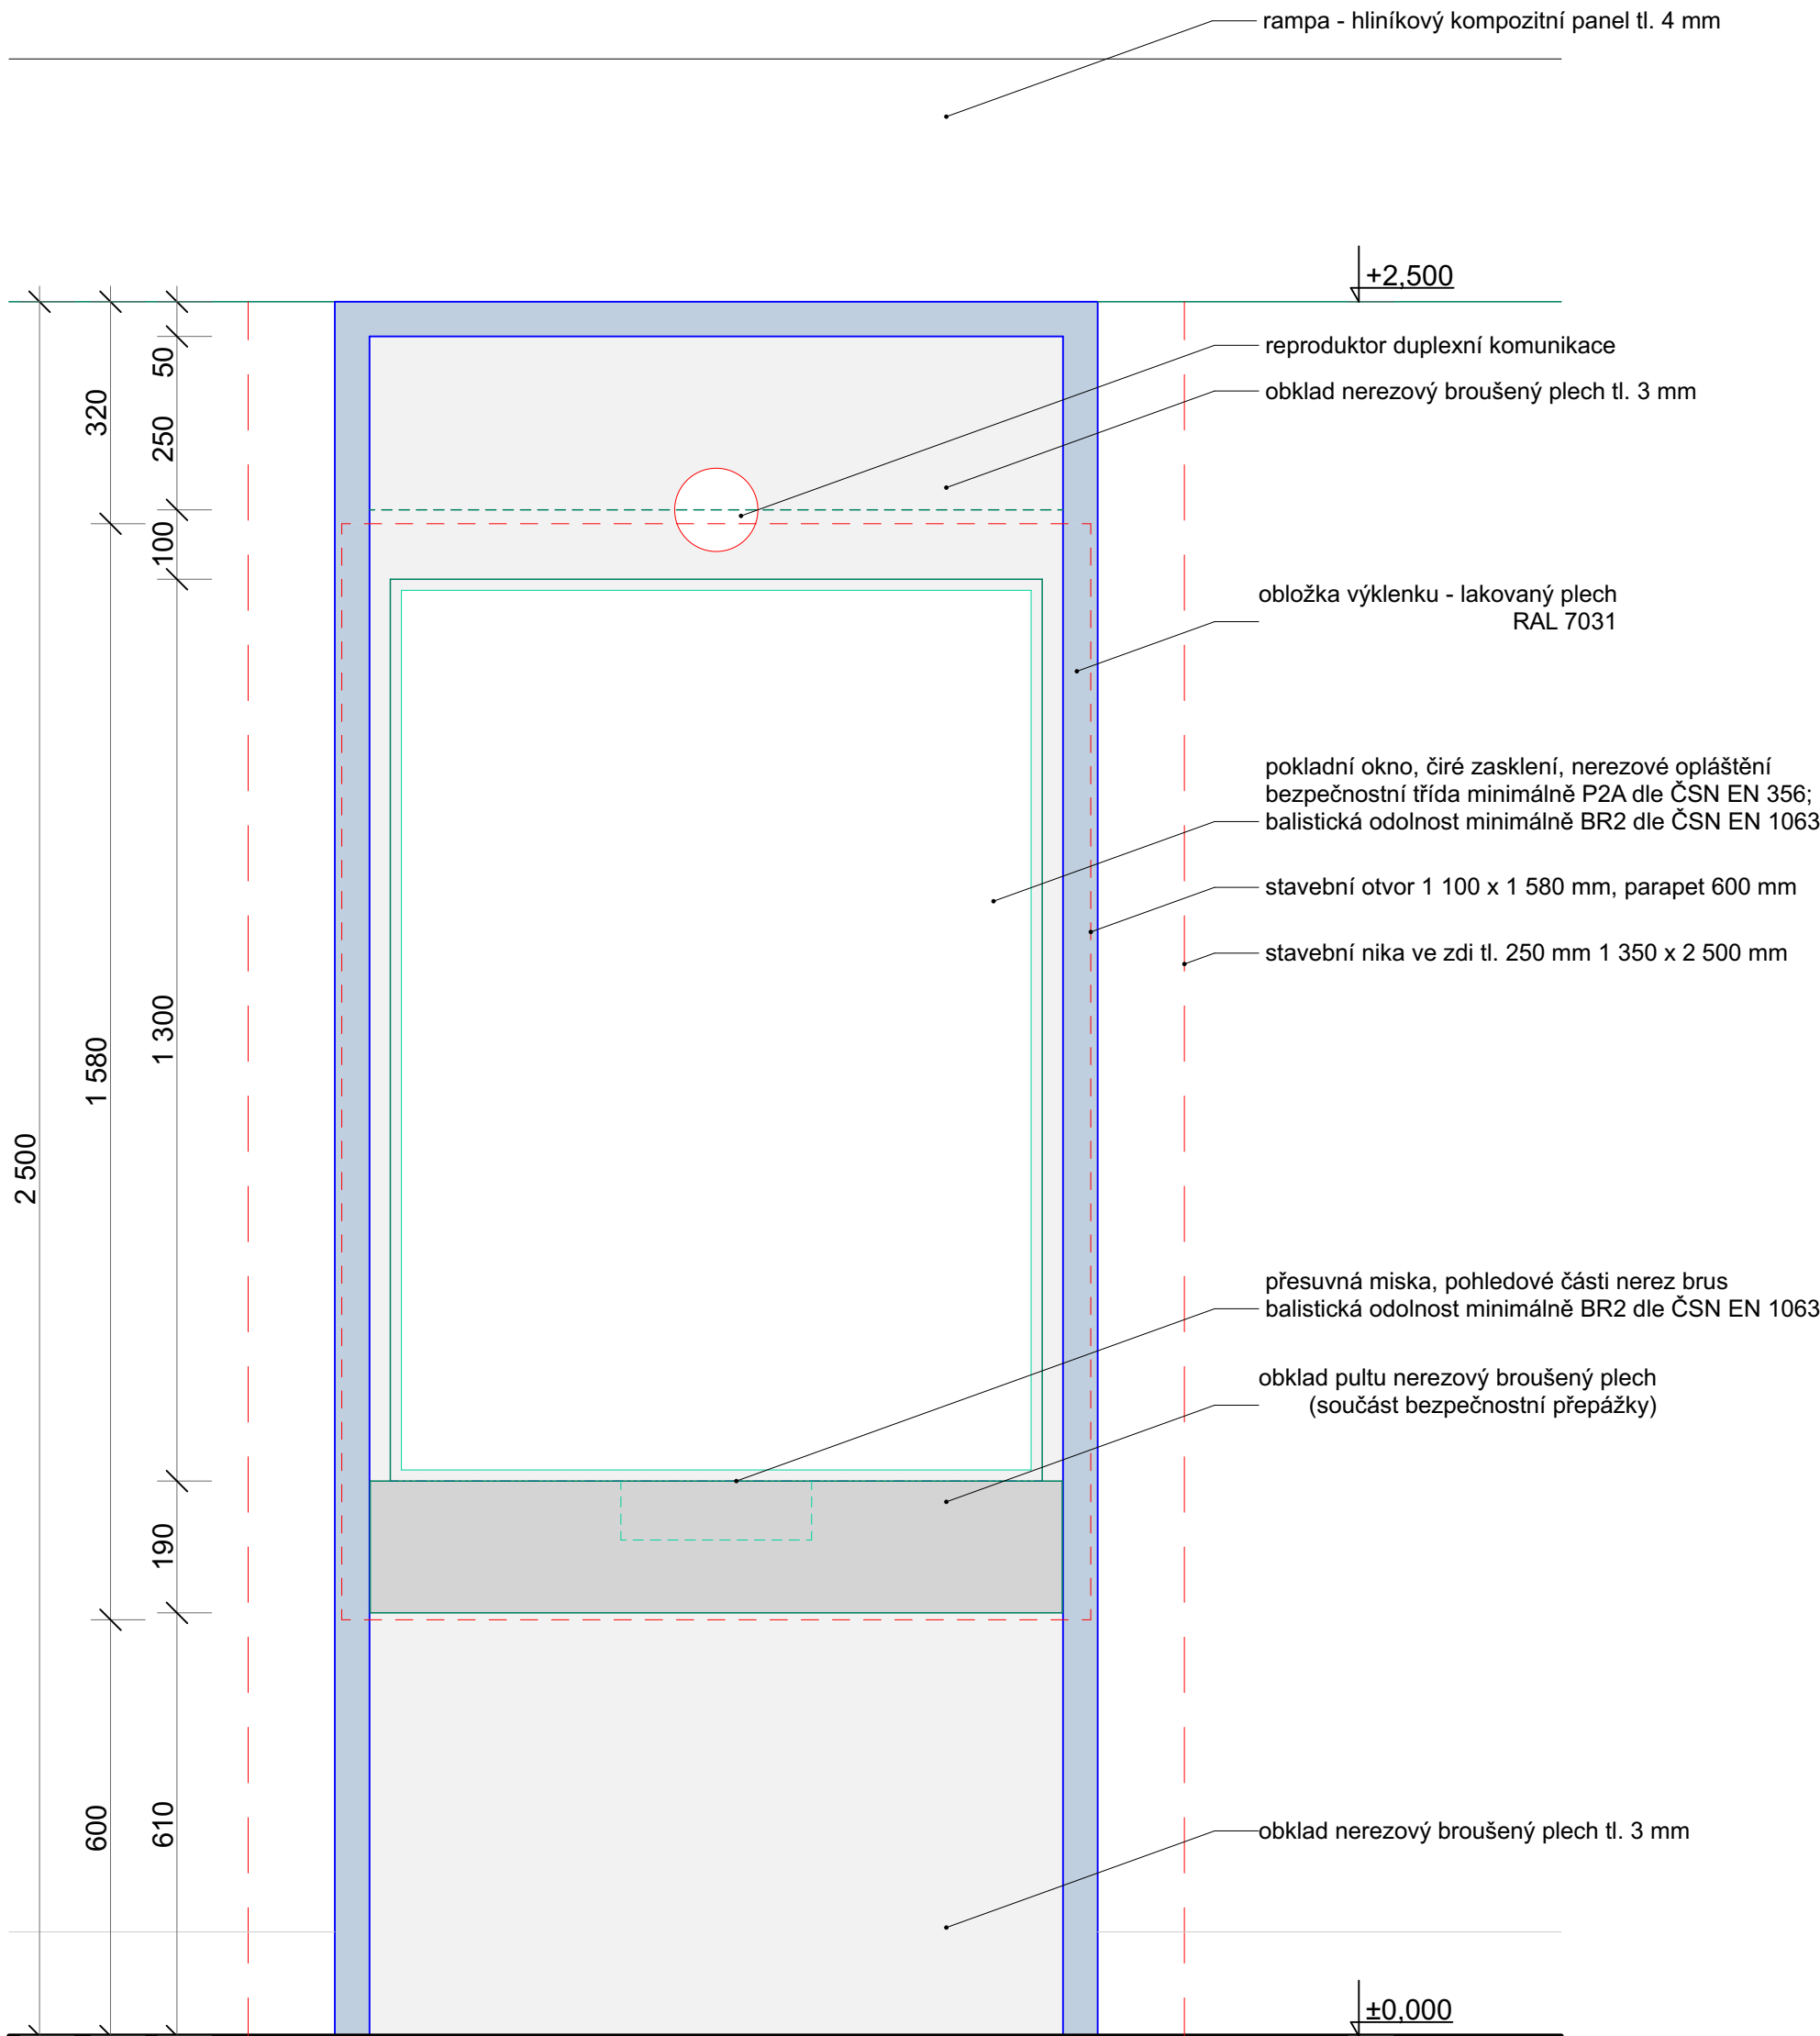

Pohled z odbavovací haly

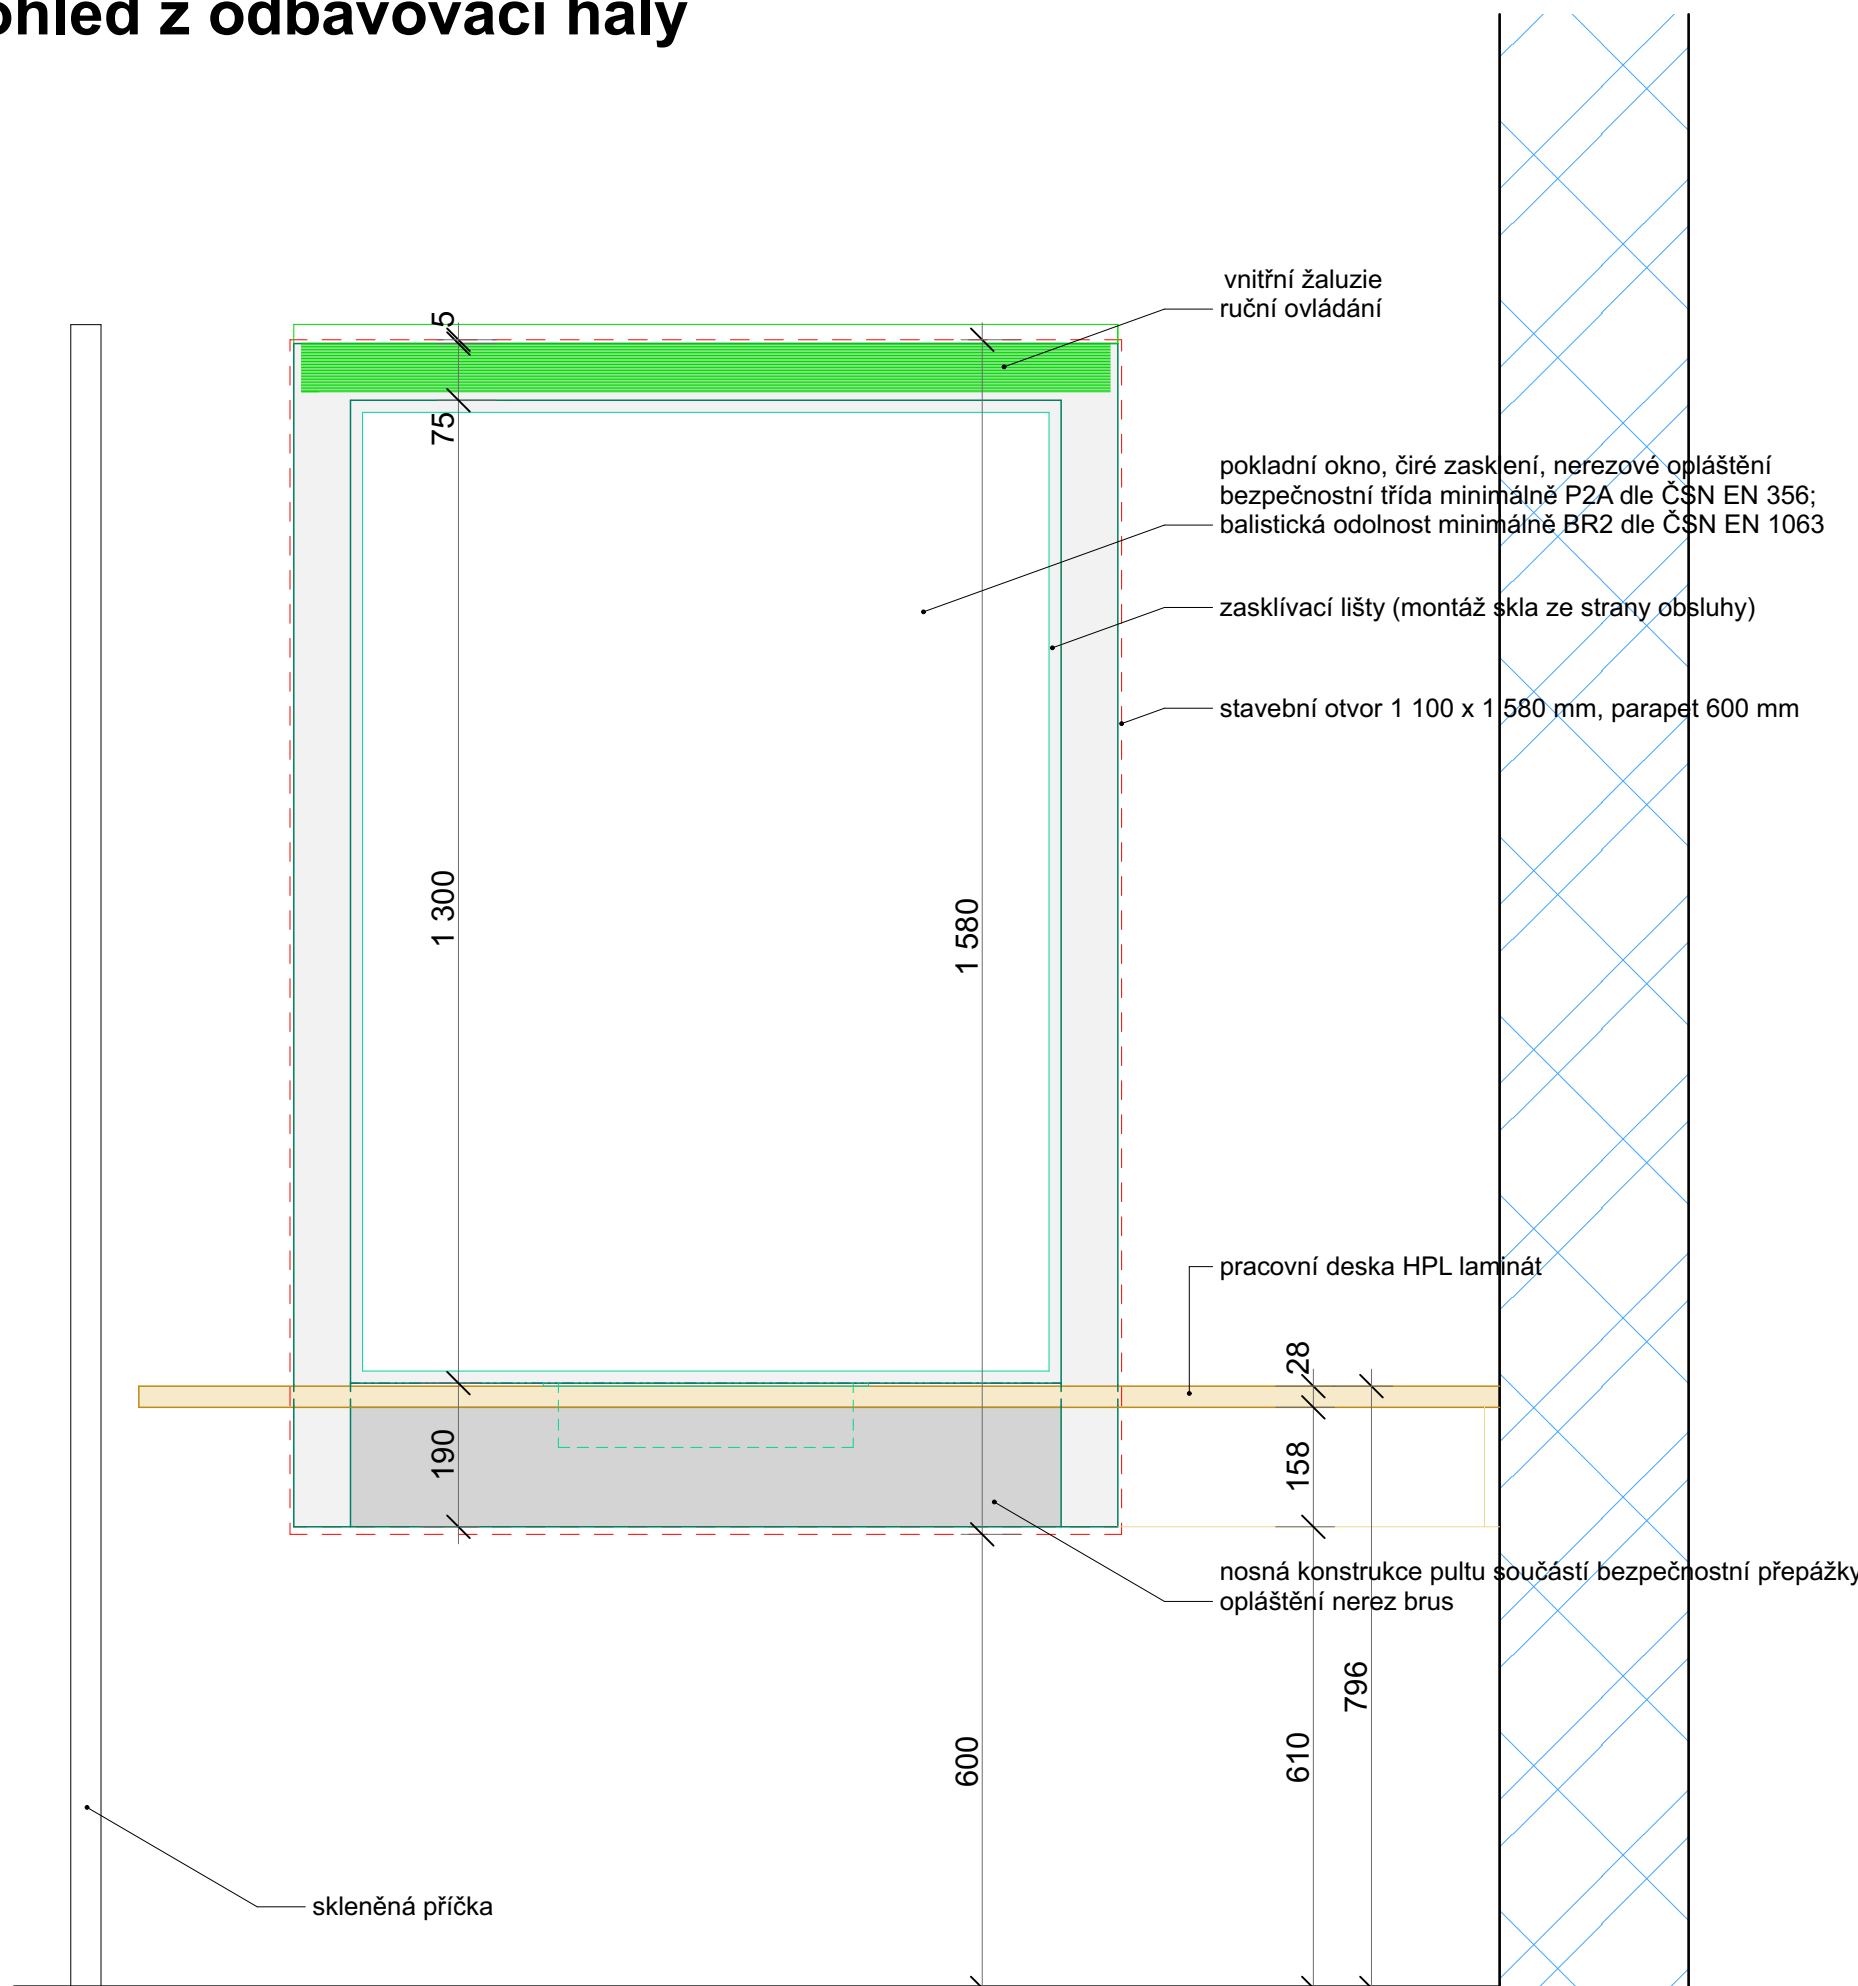

Pohled z pokladny

Poznámky:

Pokladna je řešena jako bezbariérová.

Pokladní bezpečnostní přepážka sestává z těchto prvků:

- pokladní okno s celistvým bezpečnostním čírym sklem bezpečnostní třída minimálně P2A dle ČSN EN 356 balistická odolnost minimálně BR2 dle ČSN EN 1063
- včetně ocelového rámu, viditelné plochy obloženy nerezovým plechem v broušeném provedení
- zabudovaná přesuvná nerezová miska s krytem, balistická odolnost minimálně BR2, minimální rozměr misky 300 x 150 x hl. 100 mm
- venkovní parapet nerez AISI 304, broušený
- viditelná plocha stěny nad a pod rámem pokladního okna bude obložena broušeným nerez plechem tl. 3 mm
- vnitřní deska laminát HPL, barva světlé šedá, s výřezem pro přesuvnou misku, osazena na konstrukci pultu bezpečnostní přepážky a nástěnné podpory z laminované desky
- obložka ostění niky ze strany odbavovací haly - lakovaný hliníkový plech, odstín RAL 7031 barva modrošedá

Vybavení pokladny (součást dodávky):

- duplexní komunikátor s obslužnou jednotkou, sluchátkem a mikrofonom na straně obsluhy, a mikrofonom a reproduktorem na straně zákazníka
- tišňové tlačítko (nášlap) v pokladně
- indukční smyčka pro neslyšící
- horizontální žaluzie s ručním ovládáním na vnitřní straně pokladního okna
- vyznačení diskrétní zóny samolepicím páskem

V rámci ostatních profesí jsou řešeny osvětlení, zásuvky, datové rozvody, kamerový systém, klimatizace

		Ministerstvo dopravy Státní fond dopravní infrastruktury	
Jiná ověření:		Paré:	
Orientační schéma:		Razítko oprávněné osoby:	
		Podpis: Datum:	
Revize:	Datum:	Popis:	Kontroloval:
P02	23.04.2022	Dokumentace po zapracování připomínek	
P01	23.10.2021	Dokumentace k připomínkování	
Stavebník/Investor:		Správa železnic, státní organizace	
Adresa:		Dlážděná 1003/7, 110 00 Praha 1	
Zástupce investora:		Stavební správa západ	
Adresa:		Sokolovská 1955/278, 190 00 Praha 9	
Zhotovitel díla:		Ing. arch. Břetislav Kubiček	
Adresa:		Raisova 2030/2, 360 01 Karlovy Vary	
Kontakt:		T: +420 603 854 595 E: kk3k@seznam.cz	
Zhotovitel objektu:		Ing. arch. Břetislav Kubiček	
Adresa:		Raisova 2030/2, 360 01 Karlovy Vary	
Kontakt:		T: +420 603 854 595 E: kk3k@seznam.cz	
Hlavní projektant (HIP):		Ing. arch. Břetislav Kubiček	
Specialista:			
Název stavby/akce:		Rekonstrukce výpravní budovy v žst. Aš	
		Označení investora: S611700144	
		Označení zhotovitele: 2006.04	
Název části:		Pozemní objekty výpravních budov	
		Označení části: D.2.2. 1	
Název objektu/díle části:		Novostavba výpravní budovy	
		Označení objektu/komplexu: SO 00-71-01.01	
Název přílohy:		Pokladní bezpečnostní přepážka	
Název dílčí části přílohy:		Číslo přílohy: 2. 014	
Odpovědný projektant:		Zpracovatel přílohy: Ing. arch. B. Kubiček	
Ing. arch. B. Kubiček		Měřítko: 1 : 10 Formáty: 8 x A4	
Kraj:		Katastrální území: TUDU: 0221C1 0221CC 02202	
Karlovarský		Aš [600521]	
Označení investora: S 6 1 1 7 0 0 1 4 4		Stupeň dokumentace: Část: P D P S - D 2 2 0 1	
Ověřeno: 23.04.2022		Objekt: Příloha: 2	
(Prostor pro další informace)		Revize: 2	