

LEGENDA STÁVAJÍCÍCH MATERIÁLŮ, PLOCH A PRVKŮ

STÁVAJÍCÍ SOUSEDNÍ OBJEKTY

STÁVAJÍCÍ BETONOVÁ ZÁMKOVÁ DLAŽBA TL. 60/ 80 mm dlažba

STÁVAJÍCÍ ASFALTOVÉ PLOCHY

STÁVAJÍCÍ TRAVNATÉ PLOCHY

ŘEKA BÍLINA

STÁVAJÍCÍ PODZEMNÍ VEDENÍ - VODOVOD

STÁVAJÍCÍ PODZEMNÍ VEDENÍ - VN DO 35 kV

STÁVAJÍCÍ ODPADKOVÉ KOŠE

STÁVAJÍCÍ KANALIZAČNÍ ŠACHTY

STÁVAJÍCÍ VEŘEJNÉ OSVĚTLENÍ

STÁVAJÍCÍ DOPRAVNÍ ZNAČKA

STÁVAJÍCÍ ZELENĚ

STÁVAJÍCÍ ODPADNÍ NÁDOBY

STÁVAJÍCÍ ZPOMALOVAČE (RETARDÉRY)

200.34 VÝŠKOVÁ KÓTA MĚŘENÉHO BODU

45

ČÍSLO MĚŘENÉHO BODU

LEGENDA NOVÝCH MATERIÁLŮ, PLOCH A PRVKŮ

REKONSTRUOVANÝ OBJEKT - VÝPRAVNÍ BUDOVA V ŽST. BÍLINA - OBJEKT SO 81-71-01



REKONSTRUKCE CHODNÍKU U KOLEJIŠTĚ 150 m2 - OBJEKT SO 81-52-01

ROZEBRÁNÍ STÁVAJÍCÍ ZÁMKOVÉ DLAŽBY PŘED BUDOVOU A INSTALACE NOVÉ 250 m2 - OBJEKT SO 81-52-01

NOVÁ HRANICE OBJEKTU - ZATEPLENÍ/ ZATEPLENÍ A KERAMICKÝ OBKLAD - OBJEKT SO 81-71-01

ZÁBRANA PROTI ÚTOKU VOZIDEL - VIZ SO 81-52-01

2267/1
N Á S T U P I Š T Ě

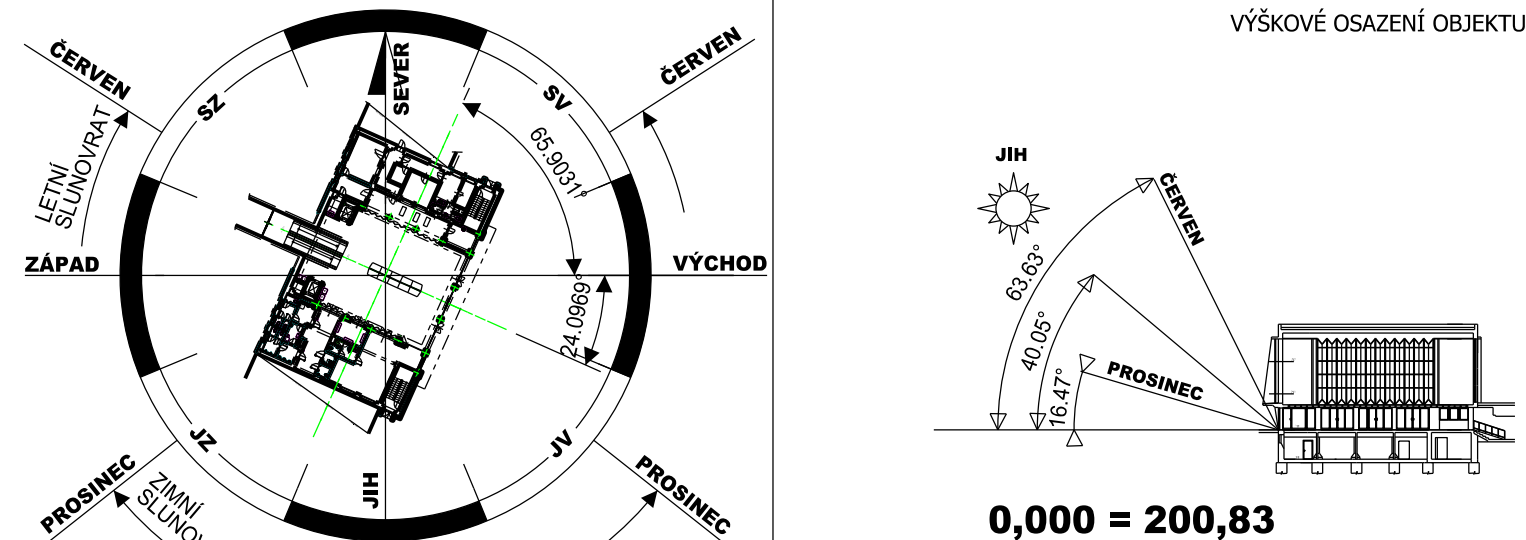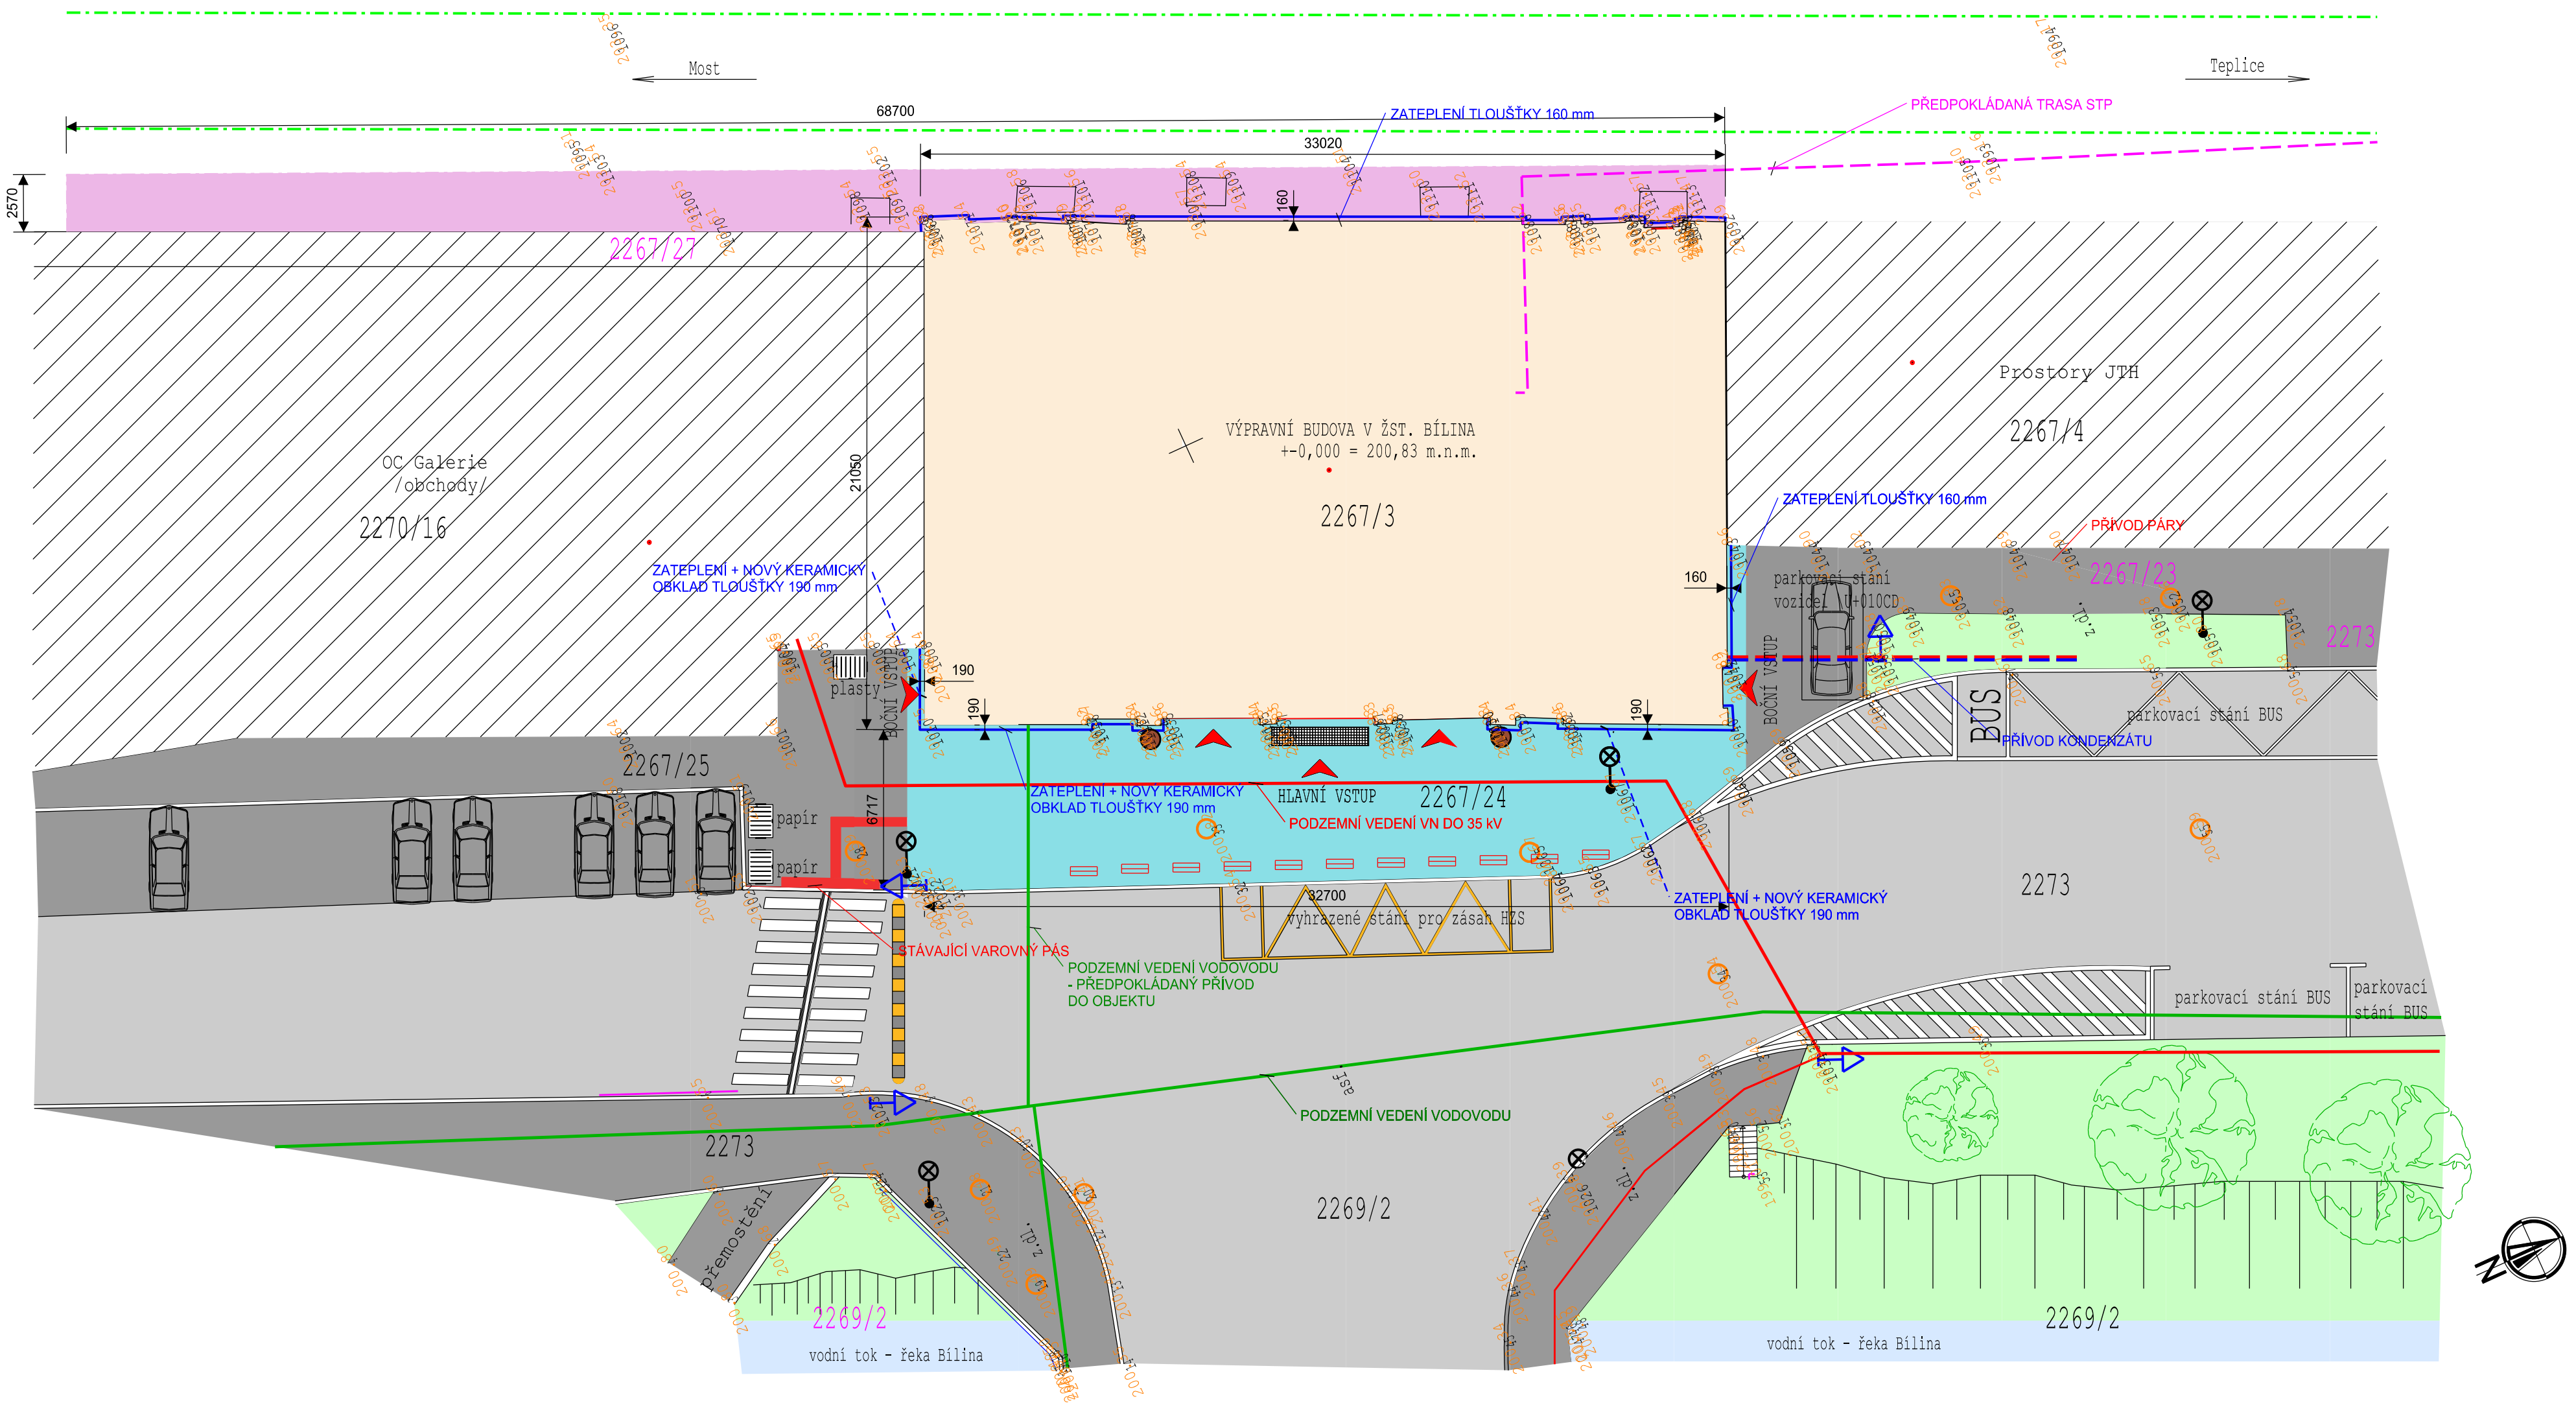

EVROPSKÁ UNIE
Evropské strukturální a investiční fondy
Operační program Doprava

Ministerstvo dopravy
Státní fond dopravní infrastruktury

Razítka oprávněné osoby:

Orientační schéma:

Podpis: _____ Datum: _____

Revize:	Datum:	Popis:	Kontroloval:
01		Odevzdání dokumentace DPS k připomínkování	Ing. Luboš Hubal
02	05.2021	Odevzdání dokumentace DPS se zapracovanými připomínkami	Ing. Luboš Hubal

Stavebník/Investor:
Adresa:

Správa železnic, státní organizace
Dlažďená 1003/7, 110 00 Praha 1

**SPRÁVA
ŽELEZNIC**

Zástupce Investora:
Adresa:

Stavební správa západ
Sokolovská 1955/ 278, 190 00 Praha 9

Zhotovitel dokumentace:
Adresa:
Kontakt:

IDP spol. s r. o.
Fablána Pulíře 117/ 4, Ústí nad Labem 400 01
T: +420 605 270 859
E: kasper@idp-stavby.cz

IDP
STAVEBNÍ SPOLEČNOST

Fablána Pulíře 117 / 4
Ústí nad Labem 400 01
spol. s r.o. Tel. fax. 475 201 029
mob. 605 270 859

Zhotovitel objektu:
Adresa:
Kontakt:

IDP spol. s r. o.
Fablána Pulíře 117/ 4, Ústí nad Labem 400 01
T: +420 605 270 859
E: kasper@idp-stavby.cz

IDP
STAVEBNÍ SPOLEČNOST

Fablána Pulíře 117 / 4
Ústí nad Labem 400 01
spol. s r.o. Tel. fax. 475 201 029
mob. 605 270 859

Hlavní projektant (HIP):
Vladislav Kašper

Specialista:
Vladislav Kašper

Odpovědný projektant:
Vladislav Kašper

Zpracovatel:
Tereza Kubištová

Název stavby/akce:		rekonstrukce výpravní budovy v žst. Bílina		Označení (S-kód):
Název objektu:		situční výkresy		Označení zhotovitele: ZČ - 12-20
Název objektu:		situční výkresy		Označení části: C
Název přílohy:		situace celková		Označení objektu/komplexu: C
Název dílčí části přílohy:				Číslo přílohy: C.3
Kraj:	Katastrální území:	TUDU:	Paré:	
Ústecký	Bílina [604208]			
Stupeň dokumentace: DPS	Datum zpracování: květen 2021	Formáty:	Měřítko: 1:200	

S-kód: 1 2 
Stupeň dokumentace: Číslo: Objekt: Podoba: Příloha: Revize:
(Prostor pro další informace)