


ZMĚNA STAVBY PŘED DOKONČENÍM

±0,000 = 207,31 m n. m.			VÝŠKOVÝ SYSTÉM: Bpv
			ČÍSLO SOUPRAVY:
REVIZE: Č.	DATUM	ZMĚNA	

 SUDOP BRNO				SUDOP BRNO, spol. s r.o. Kounicova 26 611 36 Brno	
OBJEDNAVATEL:	SŽ, s.o., Dílažděná 1003/7, 110 00 Praha 1 Stavební správa východ (organizační jednotka)			tel. : +420 972 625 804 E-mail: sudop@sudop-brno.cz	
PROFESNÍ SKUPINA:	31 POZEMNÍ STAVBY	VEDOUČÍ PROF. SKUPINY Ing. Jirři Molák		ŘEDITEL Ing. Jirři Molák	
ODPOVĚDNÝ PROJ. ZAKÁZKY Ing. Martin Kubečka		ODPOVĚDNÝ PROJ. PS. SO Ing. Martin Kubečka		KONTROLOVAL Ing. Martin Kubečka	
KRAJ: Jihomoravský		POVĚŘENÝ OÚ: Dle místní příslušnosti		STUPEŇ: Aktualizace DSP + PDPS	
Rekonstrukce výpravní budovy v žst. Sokolnice Telnice				ZAK. ČÍSLO 21054-01-1217	
				MĚŘÍTKO 1:50	
				POČET FORMÁTŮ 5x A4	
PŮDORYS 1.NP - NÁVRH ORIENTAČNÍHO SYSTÉMU				DATUM: 09/2021	
				ČÁST DOKUM. E.2.1	
				PŘÍLOHA 031	

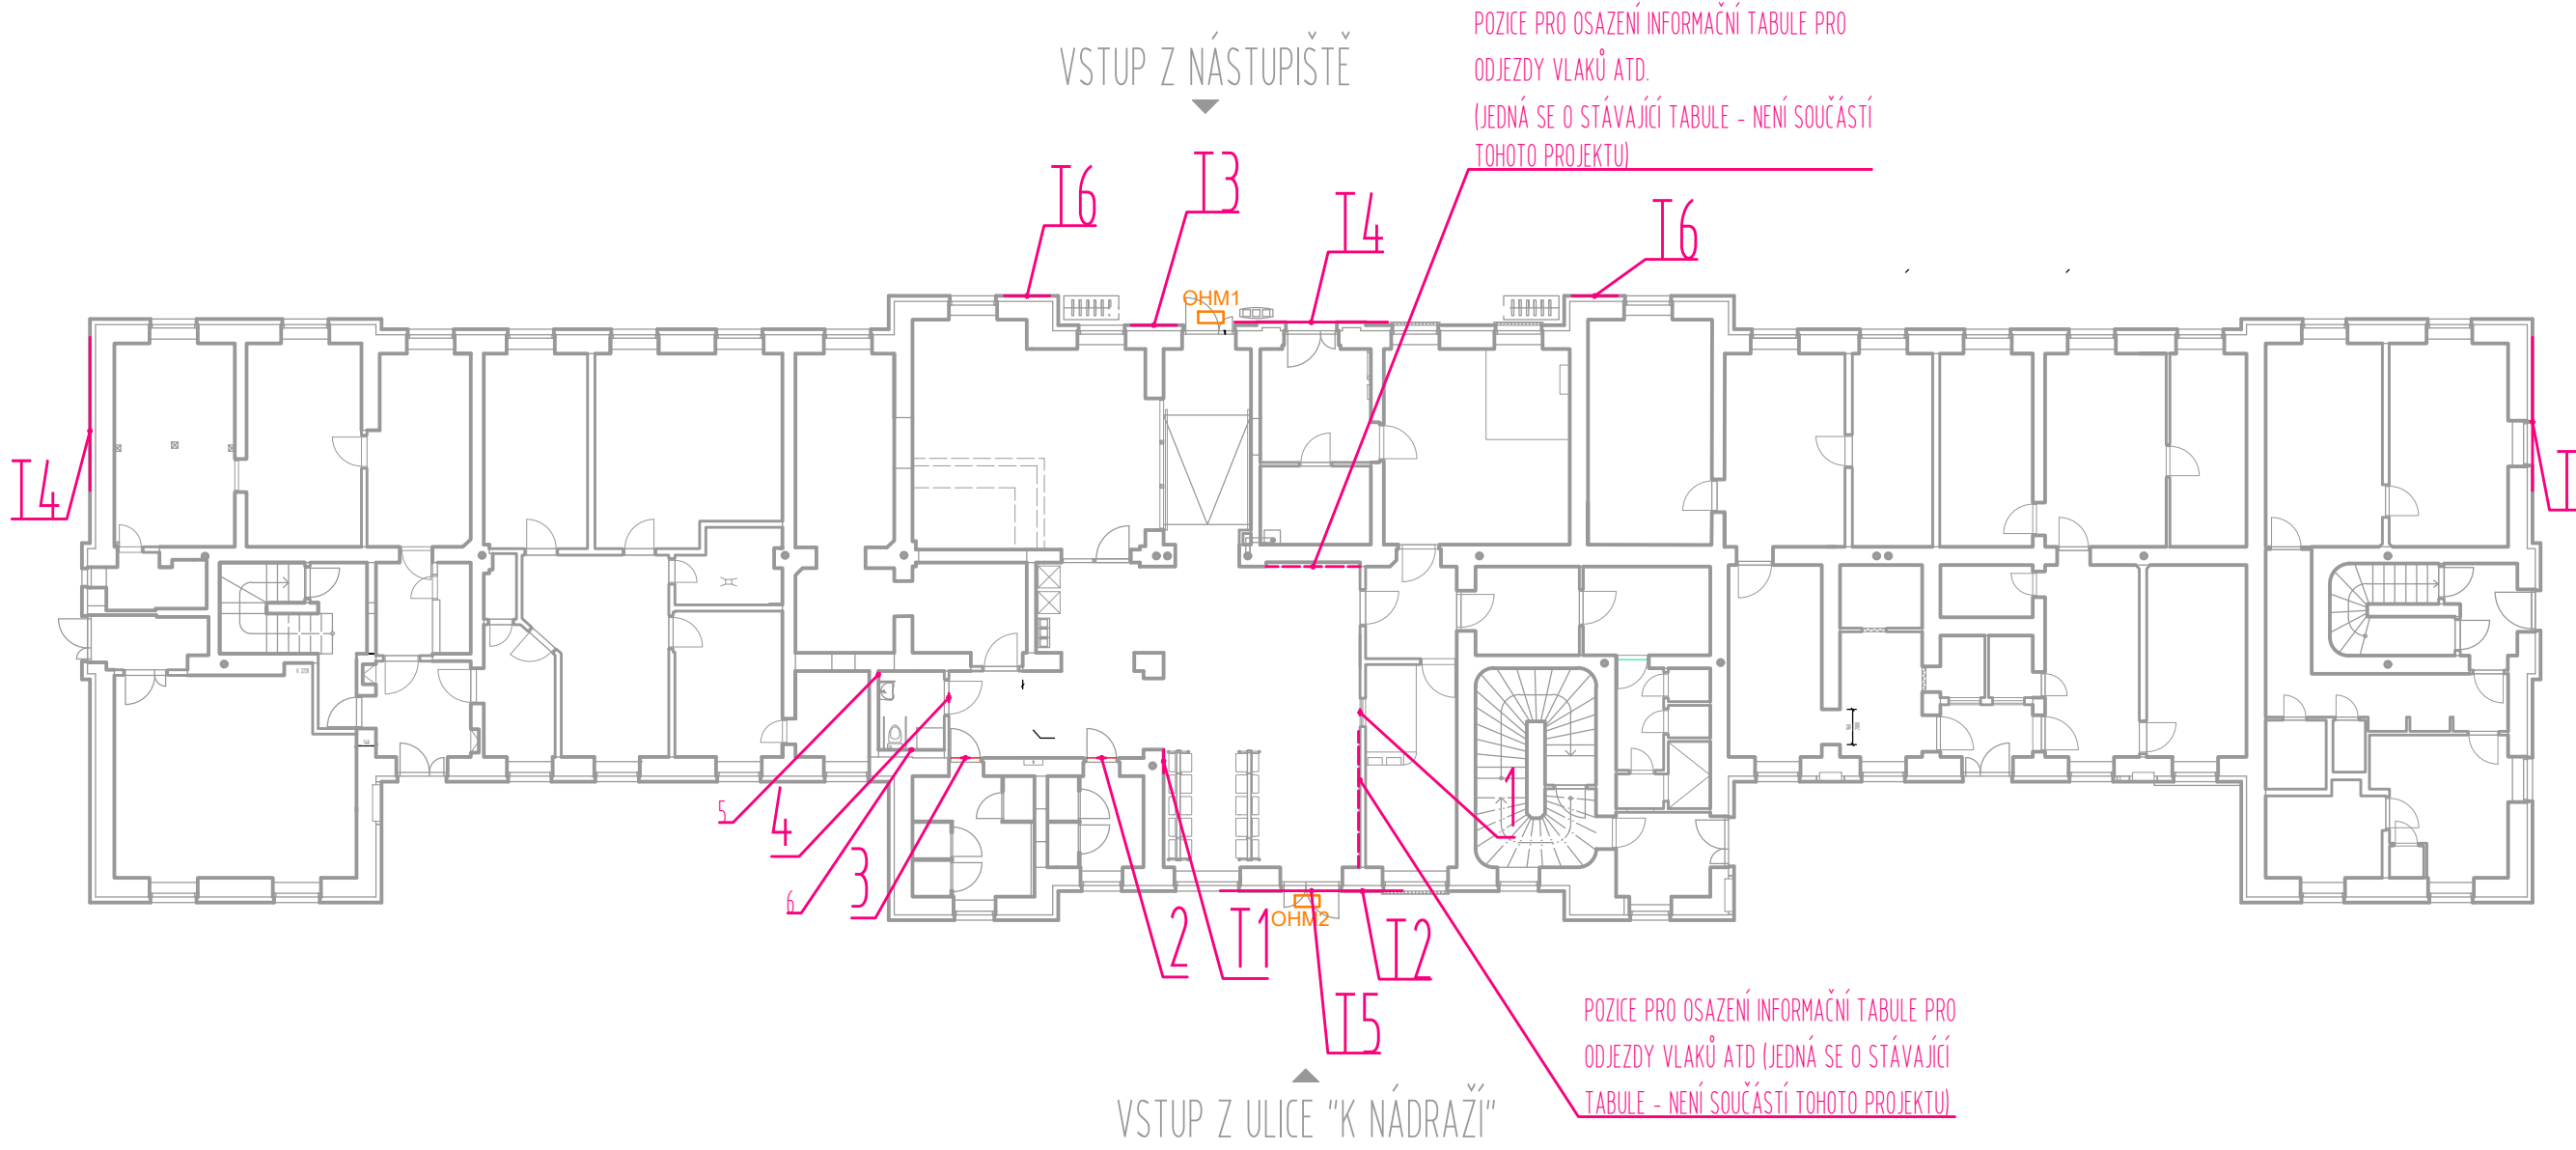

LEGENDA:
HLASOVÉ MAJÁČKY (OHM1 A OHM2)

- 1

PLECHOVÁ TABULKA JEDNOSTRANNÁ
240 x 240 MM
UMÍSTĚNÍ: VE VÝPRVNÍ BUDOVĚ
NAD VÝDEJNÍ OKÉNKO Z DOPRAVNÍ KANCELÁŘE, NA STŘED OKNA
VIZ. PŘÍLOŽENÉ SCHÉMA - PŮDORYS 1.NP
CELKEM 1 KUS
- 2

PLECHOVÁ TABULKA JEDNOSTRANNÁ
240 x 240 MM
UMÍSTĚNÍ: VE VÝPRVNÍ BUDOVĚ
NA DVEŘE NA WC ŽENY, NA STŘED DVEŘÍ
VIZ. PŘÍLOŽENÉ SCHÉMA - PŮDORYS 1.NP
CELKEM 1 KUS
- 3

PLECHOVÁ TABULKA JEDNOSTRANNÁ
240 x 240 MM
UMÍSTĚNÍ: VE VÝPRVNÍ BUDOVĚ,
NA DVEŘE NA WC MUŽI, NA STŘED DVEŘÍ
VIZ. PŘÍLOŽENÉ SCHÉMA - PŮDORYS 1.NP
CELKEM 1 KUS
- 4

PLECHOVÁ TABULKA JEDNOSTRANNÁ
240 x 240 MM
UMÍSTĚNÍ: VE VÝPRVNÍ BUDOVĚ
NA DVEŘE NA WC INVALIDÉ, NA STŘED DVEŘÍ
VIZ. PŘÍLOŽENÉ SCHÉMA - PŮDORYS 1.NP
CELKEM 1 KUS
- 5

SAMOLEPÍCÍ ŠTÍTKY
100 x 100 MM
UMÍSTĚNÍ: IMOBILNÍ WC, NAD NOUZOVÉ TLAČÍTKO
A V MÍSTĚ SKLOPNÉHO MADLA
VIZ. PŘÍLOŽENÉ SCHÉMA - PŮDORYS 1.NP
CELKEM 2 KUSY Č.5 A 1 KUS Č.6
- 6

SAMOLEPÍCÍ ŠTÍTKY
100 x 100 MM
UMÍSTĚNÍ: IMOBILNÍ WC, NAD NOUZOVÉ TLAČÍTKO
A V MÍSTĚ SKLOPNÉHO MADLA
VIZ. PŘÍLOŽENÉ SCHÉMA - PŮDORYS 1.NP
CELKEM 2 KUSY Č.5 A 1 KUS Č.6
- T1

PLECHOVÁ TABULE JEDNOSTRANNÁ
480 x 240 MM
UMÍSTĚNÍ: VE VÝPRVNÍ BUDOVĚ
NA STĚNĚ NAD SEDAČKAMI
VIZ. PŘÍLOŽENÉ SCHÉMA - PŮDORYS 1.NP
CELKEM 1 KUS

- T2

PLECHOVÁ TABULE JEDNOSTRANNÁ
720 x 240 MM
UMÍSTĚNÍ: NA VÝPRVNÍ BUDOVĚ
NA STĚNĚ NAPRAVO OD HLAVNÍHO VCHODU
VIZ. PŘÍLOŽENÉ SCHÉMA - PŮDORYS 1.NP
CELKEM 1 KUS
- T3

PLECHOVÁ TABULE JEDNOSTRANNÁ
960 x 240 MM
UMÍSTĚNÍ: NA VÝPRVNÍ BUDOVĚ
NA STĚNĚ NAPRAVO OD VCHODU
VIZ. PŘÍLOŽENÉ SCHÉMA - PŮDORYS 1.NP
CELKEM 1 KUS
- T4

TABULE S NÁZVEM STANICE
PROSVĚTLENÁ TABULE JEDNOSTRANNÁ
UMÍSTĚNÍ: NA VÝPRVNÍ BUDOVĚ
CELKEM: 3 KS TABULE
- T5

TABULE S NÁZVEM STANICE
PLECHOVÁ TABULE JEDNOSTRANNÁ S FÓLÍÍ
UMÍSTĚNÍ: NA VÝPRVNÍ BUDOVĚ
CELKEM: 1 KS TABULE



- T6

PLECHOVÁ TABULE JEDNOSTRANNÁ
UMÍSTĚNÍ: NA VÝPRVNÍ BUDOVĚ
VIZ. PŘÍLOŽENÉ SCHÉMA - PŮDORYS 1.NP A VÝKRESY POHLEDŮ
CELKEM 2 KUSY
- POZNÁMKA: VYOBRAZENÍ TABULÍ A PIKTOGRAMŮ JE ORIENTAČNÍ. SKUTEČNÉ PROVEDNÍ TABULÍ A PIKTOGRAMŮ MUSÍ ODPOVÍDAT GRAFICKÉMU MANUÁLU JEDNOTNÉHO ORIENTAČNÍHO A INFORMAČNÍHO SYSTÉMU SPRÁVY ŽELEZNIC, S.O. V AKTUÁLNÍM ZNĚNÍ