



VÝPRAVNÍ BUDOVA SEVER, STAVĚDLO Č. 3
BRNO - MALOMĚŘICE

ŘEZ A-A - STÁVAJÍCÍ STAV, BOURÁNÍ, M 1 : 50

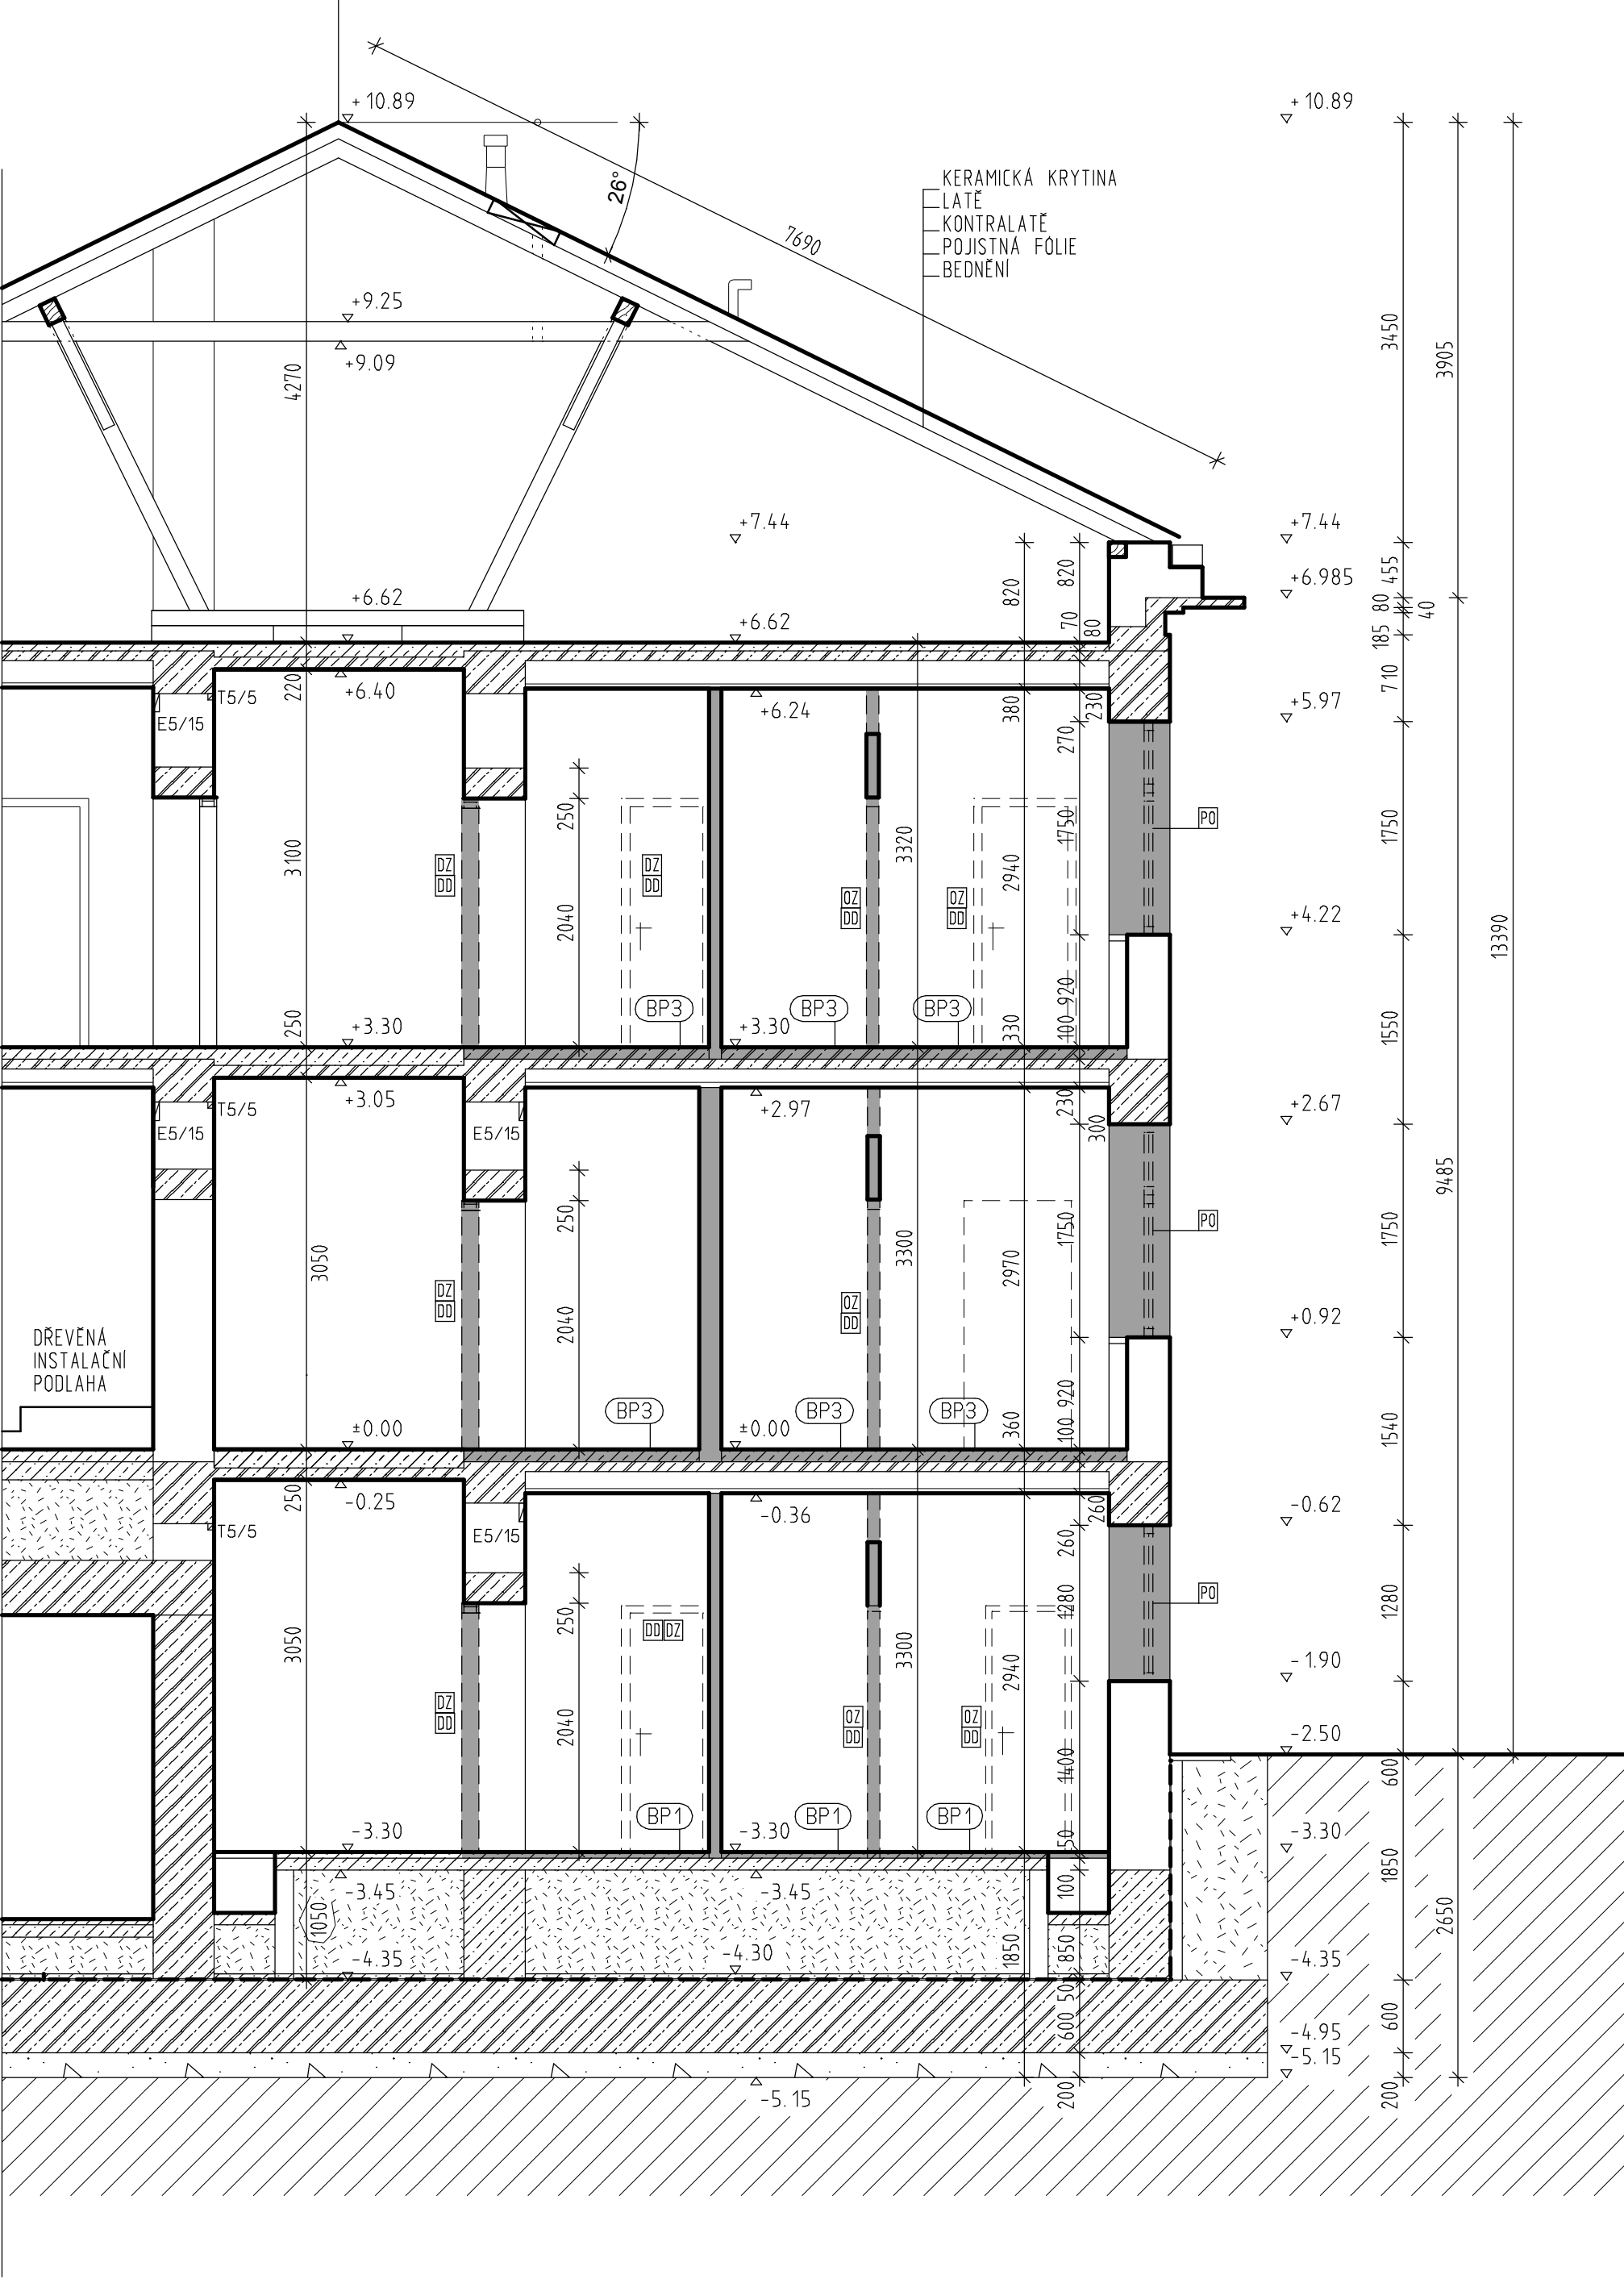

VÝPRAVNÍ BUDOVA SEVER, STAVĚDLO Č. 3
BRNO - MALOMĚŘICE

ŘEZ A-A - STAVEBNÍ ÚPRAVY, M 1 : 50

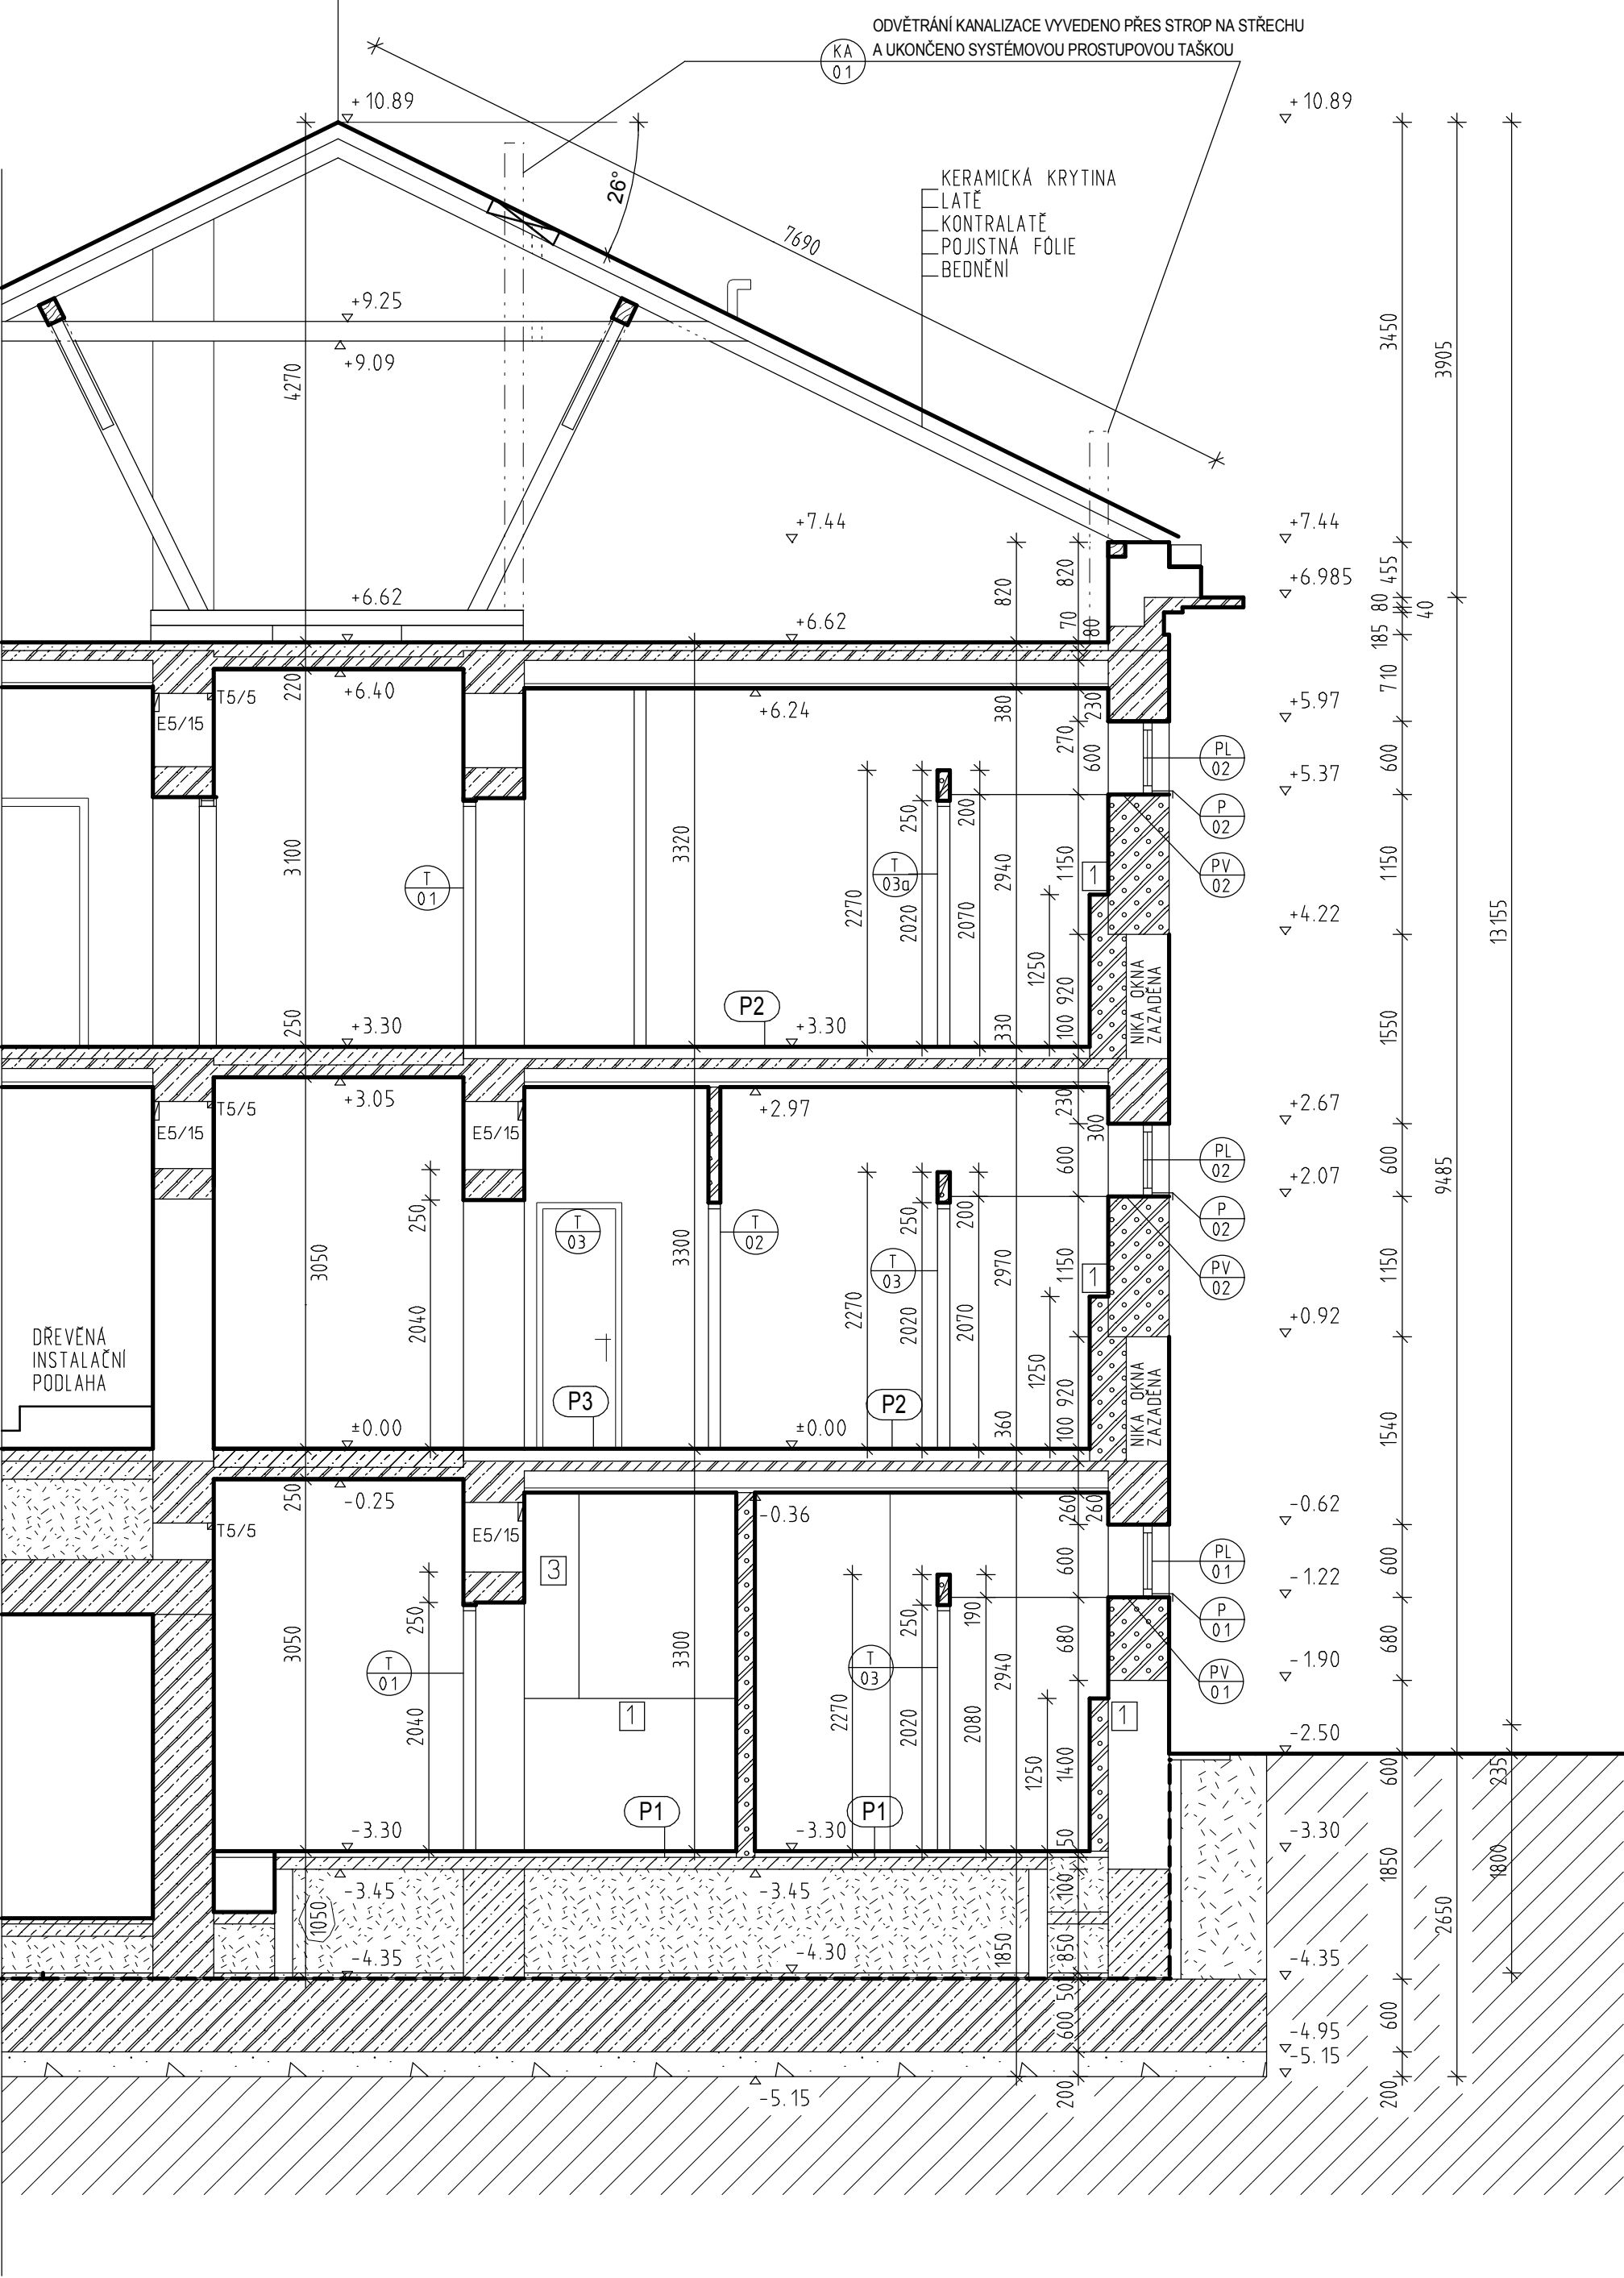

LEGENDA DEMONTOVANÝCH PRVKŮ

- OZ - OCELOVÁ ŽÁRUBEN
- DZ - DŘEVĚNÁ ŽÁRUBEN
- DD - DVERE DŘEVĚNÉ
- PO - PLASTOVÉ OKNO, DITHERM
- VM - VĚTRACÍ MRÍŽKA
- UT - DEMONTOVANÝ RADIATOR

POZNÁMKA:

- 1 - INSTALAČNÍ PŘEDSTĚNA VÝŠKY 1250 MM
- 3 - NOVÉ ROZVODY VODY

LEGENDA HMOT

- STÁVAJÍCÍ KONSTRUKCE Z PLNÝCH CIHEL
- STÁVAJÍCÍ KONSTRUKCE Z ŽELEZOBETONU
- STÁVAJÍCÍ KONSTRUKCE Z PROSTĚHO BETONU
- BOURANÉ KONSTRUKCE
- NOVÉ PŘÍČKY Z POROBETONU P2
- HUTNĚNÝ ŽÁSYP
- PODKLADNÍ STĚRKOPÍSKOVÁ VRSTVA
- ROSTLÁ ZEMINA

POZNÁMKA:
JE NUTNÉ VŽDY OVĚŘIT SKUTEČNÉ ROZMĚRY !!
PROSTUPY PROVÉST DLE PROJEKTŮ JEDNOTLIVÝCH
PROFESÍ.

POPIS BOURÁNÍ A STAVEBNÍCH ÚPRAVY
VIZ. PŮDORYSY JEDNOTLIVÝCH PODLAŽÍ

+/- 0,000 = 220,160 m.n.m.- STÁVAJÍCÍ - NEMĚNÍ SE

GENERÁLNÍ PROJEKTANT PROJEKT 505, spol. s r.o. Jižní svahy 12, 621 00 Brno - Ivanovice Ing. Vladimír Res +420 608 966 283 Ing. arch. Dalibor Res +420 606 575 025		PROJEKTANT ČÁSTI PD PROJEKT 505, spol. s r.o. Jižní svahy 12, 621 00 Brno - Ivanovice Ing. Vladimír Res +420 608 966 283 Ing. arch. Dalibor Res +420 606 575 025		AUTORIZAČNÍ RAZÍTKO	
INVESTOR SPRÁVA ŽELEZNIČNÍ DOPRAVNÍ CESTY STÁTNÍ ORGANIZACE Dlážděná 1003/7 110 00 Praha 1 - Nové Město		ZODPOVĚDNÝ PROJEKTANT Ing. Vladimír Res +420 608 966 283 e-mail: r.vladimir@volny.cz		DATUM 04 / 2022	
ČÁST PD OPRAVA SOCIÁLNÍCH ZAŘÍZENÍ OBJEKTU		VÝPRACOVAL Ing. Vladimír Res +420 608 966 283 e-mail: r.vladimir@volny.cz		STUPEŇ PD DPS	
NÁZEV STAVBY VÝPRAVNÍ BUDOVA SEVER, STAVĚDLO Č. 3 BRNO - MALOMĚŘICE PARC.Č 1897/48, K.Ú. BRNO - MALOMĚŘICE, INVENTÁRNÍ ČÍSLO: IC6000385606		FORMÁT 6 A 4		ČÍSLO ZAKÁZKY E639-S-927/2022	
OBJEKT SO-01 VÝPRAVNÍ BUDOVA SEVER, STAVĚDLO Č. 3, BRNO - MALOMĚŘICE PARC.Č 1897/48, K.Ú. BRNO - MALOMĚŘICE, INVENTÁRNÍ ČÍSLO: IC6000385606		MĚŘÍTKO 1 : 50		ČÍSLO PŘÍLOHY D - 08	
NÁZEV PŘÍLOHY STÁVAJÍCÍ STAV A BOURÁNÍ - STAVEBNÍ ÚPRAVY		ŘEZ A-A			