


PŮDORYS STŘECHY
NOVÉ KONSTRUKCE

A-A_ÚTULEK SNV

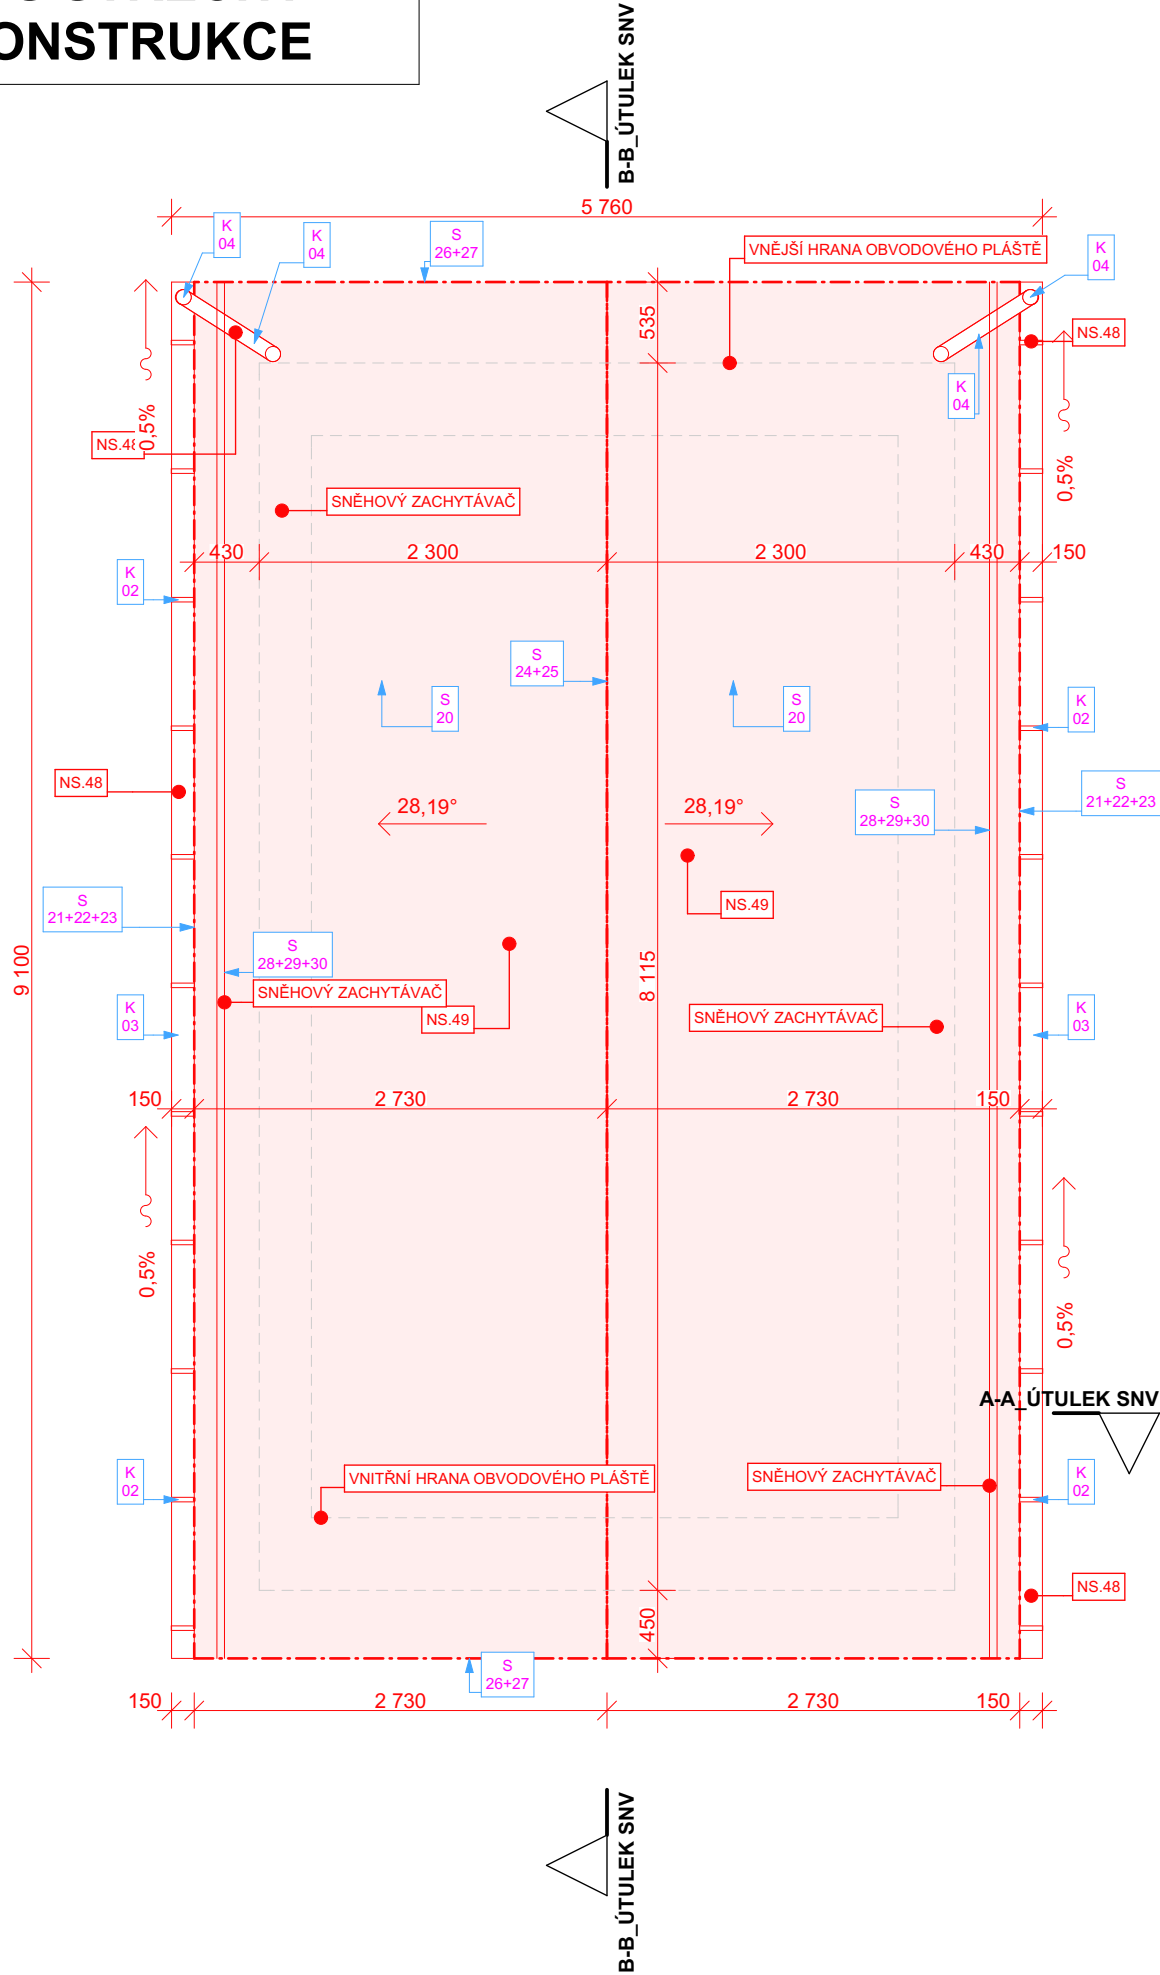

POZNÁMKY _ NOVÉ KONSTRUKCE


- NS.41 VYTVOŘENÍ NOVÉHO PRŮCHODU,
NS.42 ZAZDĚNÍ OTVORU. CIHLA PLNÁ PÁLENÁ S OBOUSTRANNOU JÁDROVOU OMÍTKOU
NS.43 NOVÉ VSTUPNÍ DVEŘE, PLASTOVÉ, IZOLAČNÍ DVOJSKLO
NS.44 NOVÉ OKNO, PLASTOVÉ, IZOLAČNÍ DVOJSKLO. BARVA ŠEDÁ, RAL 7015
OKNO VČETNĚ VNITŘNÍHO A VNĚJŠÍHO PARAPETU, BARVA RAL 7015 - VIZ VÝPIS PRVKŮ
NS.45 NOVÝ SDK PODHLED, SV= 2 500 MM
NS.46 NOVÁ NÁŠLAPNÁ VRSTVA. BETONOVÁ MAZANINA + PRŮMYSLOVÝ NÁTĚR
NS.47 NOVÝ NOSNÝ PŘEKLAD - KERAMICKÝ, 2 KUSY
NS.48 NOVÝ DEŠŤOVÝ SVOD A DEŠŤOVÝ ŽLAB, BARVA RAL 7015 - VIZ VÝPIS PRVKŮ
NS.49 NOVÝ STŘEŠNÍ PLÁŠŤ, VČETNĚ OPLECHOVÁNÍNOVÝ, BARVA RAL 7015
NS.50 NOVÁ SKLADBA PODLAHY PŮDNÍHO PROSTORU
NS.51 OPRAVA VNITŘNÍCH OMÍTEK
NS.52 OPRAVA VNĚJŠÍCH OMÍTEK
BARVA: AZUROVÁ RAL 5015, V 30% TÓNINĚ, sRGB 195-228-249
NS.52a OPRAVA VNĚJŠÍCH OMÍTEK - SOKL
BARVA: AZUROVÁ RAL 5015, V 30% TÓNINĚ, sRGB 195-228-249
NS.52b OPRAVA VNĚJŠÍCH OMÍTEK - ŠAMBRÁNA
NS.53 NOVÉ DVEŘE NA PŮDU
NS.54 PŘELOŽENÍ ZÁMKOVÉ DLAŽBY. V MÍSTĚ PŮVODNÍHO PŘÍSTŘEŠKU, NOVÁ ZÁMKOVÁ DLAŽBA
NS.55 OKENNÍ MŘÍŽE NA VNĚJŠÍ STRANĚ, BARVA ŠEDÁ, RAL 7015
NS.56 ODVĚTRÁNÍ (PŘIROZENÉ) PROSTOR, PVC TOUBA PRŮMĚR 150 MM, NA VNĚJŠÍ STRANĚ PVC MŘÍŽ BILÁ, NA VNITŘNÍ STRANĚ PVC MŘÍŽ BILÁ
NS.57 PODBITÍ (ŘÍMSA A PŘESAHY VE ŠTÍTĚ) _ PALUBKY OBKLADOVÉ KLASIK SMRK, KVALITA AB, TL. 19 MM
BARVA RAL 7015, NUTNO KOTVIT NA DŘEVĚNOU KONSTRUKCI (HRANOL SMRK 50/30)
NS.58 ČELNÍ DŘEVĚNÁ KONSTRUKCE VĚ ŠTÍTĚ POBITY BALUBKAMI - PALUBKY OBKLADOVÉ KLASIK SMRK, KVALITA AB, TL. 19 MM, BARVA RAL 7015

VŠEOBECNĚ:


- BUDE PROVEDENA VÝSPRAVA VŠECH VNITŘNÍCH OMÍTEK. TA BUDE SPOČÍVAT V OTLUČENÍ NESOUDRŽNÝCH PLOCH NA PŮVODNÍ ZDIVO, KTERÉ BUDE NAPENETROVÁNO HLOUBKOVOU PENETRACÍ. NÁSLEDNĚ BUDE NAHOZENA NOVÁ JÁDROVÁ OMÍTKA. NA ZBYLÉ PLOŠE BUDOU OŠKRÁBÁNY STARÉ VRSTVY VÝMALEB. NOVÉ BUDOU VNITŘNÍ POVRCHY ZDÍ PŘETAŽENY STĚRKOVOU HMOTOU S ARMOVACÍ TKANINOU A NÁSLEDNĚ BUDE NANEŠEN VNITŘNÍ ŠTUK. FINÁLNÍ VÝMALBA V BÍLÉ BARVĚ
- BUDE PROVEDENA VÝSPRAVA VŠECH VENKOVNÍCH OMÍTEK. TA BUDE SPOČÍVAT V OTLUČENÍ NESOUDRŽNÝCH PLOCH NA PŮVODNÍ ZDIVO, KTERÉ BUDE NAPENETROVÁNO HLOUBKOVOU PENETRACÍ. NÁSLEDNĚ BUDE NAHOZENA NOVÁ JÁDROVÁ OMÍTKA. CELÁ PLOCHA TAKTO OPRAVENA BUDE ZPENETROVÁNA HLOUBKOVOU PENETRACÍ. NOVÉ BUDOU VNĚJŠÍ POVRCHY ZDÍ PŘETAŽENY STĚRKOVOU HMOTOU S ARMOVACÍ TKANINOU A NÁSLEDNĚ BUDE NANEŠENA FINÁLNÍ VRSTVA TENKOVRSŤVÉ VENKOVNÍ OMÍTKY, ZRNITOST 2,0 MM - SILIKÁTOVÁ OMÍTKA ZRNITOSTI 2 MM. BARVA = AZUROVÁ RAL 5015, V 30% TÓNINĚ, sRGB 195-228-249; ŠAMBRÁNY BARVA ŠEDÁ RAL 7015 V 15% TÓNINĚ sRGB 236-236-236
- VEŠKERÉ DOPLŇKOVÉ KONSTRUKCE (VNĚJŠÍ PARAPETY, PODBITÍ ŘÍMS, OPLECHOVÁNÍ, KONZOLE, MŘÍŽE, DEŠŤOVÉ SVODY A ŽLABY, ATD) BUDE V BARVĚ ŠEDÉ: BARVA RAL 7015
- VENKOVNÍ FASÁDA BUDE V BARVĚ AZUROVÉ: BARVA: AZUROVÁ RAL 5015, V 30% TÓNINĚ, sRGB 195-228-249
- NOVÝ STŘEŠNÍ PLÁŠŤ BUDE V BARVĚ ŠEDÉ: BARVA RAL 7015
- NOVÉ OTVOROVÉ VÝPLNĚ V BARVĚ ŠEDÉ: BARVA RAL 7015

LEGENDA MATERIÁLŮ

- OBVODOVÉ A VNITŘNÍ NENOSNÉ ZDIVO Z CIHEL PLNÝCH PÁLENÝCH VČETNĚ VÁPENOCEMENTOVÉ OMÍTKY
- ZÁMKOVÁ DLAŽBA, BETONOVÁ, TL. 60 MM, TVAR PARKETA 100x200 MM

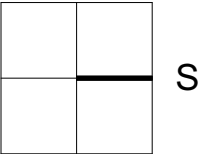

4. DÍLČÍ ETAPA - PŘEDÁNÍ KOMPLETNÍ PD

VYPRACOVAL		KONTROLOVAL	OPRAVNĚNÁ OSOBA			ČÍSLO VÝTISKU
Pavel Šustr		Bc. Luděk Nedělka	Ing. Milan Oplištil			
STAVEBNÍK	Správa železnic, státní organizace, Oblastní ředitelství Brno, Správa pozemních staveb, Kounicova 688/26, 611 43, Brno Veveří, IČO: 70994234				DATUM 03/2021	
NÁZEV AKCE	Dačice ST oprava		MÍSTO AKCE Dačice		REVIZE	
NÁZEV ČÁSTI	E.2.1. STAVEBNÍ ČÁST E.2.1.3 NOVÉ KONSTRUKCE STAVEBNÍ OBJEKT SO-01.01.03 ÚTULEK SNV		Č. POPISNÉ --- Č. POZEMKU 1429 KAT. ÚZEMÍ Dačice [624403]		ÚČEL D P S MĚŘÍTKO 1:50	
OBSAH VÝKRESU	PŮDORYS STŘECHY				KÓTY V MM INT. ČÍSLO I230020019	
						FORMÁT 2x A4 POŘ. ČÍSLO E.2.1.3.2