


NOVÝ STAV - PŮDORYS M 1:50

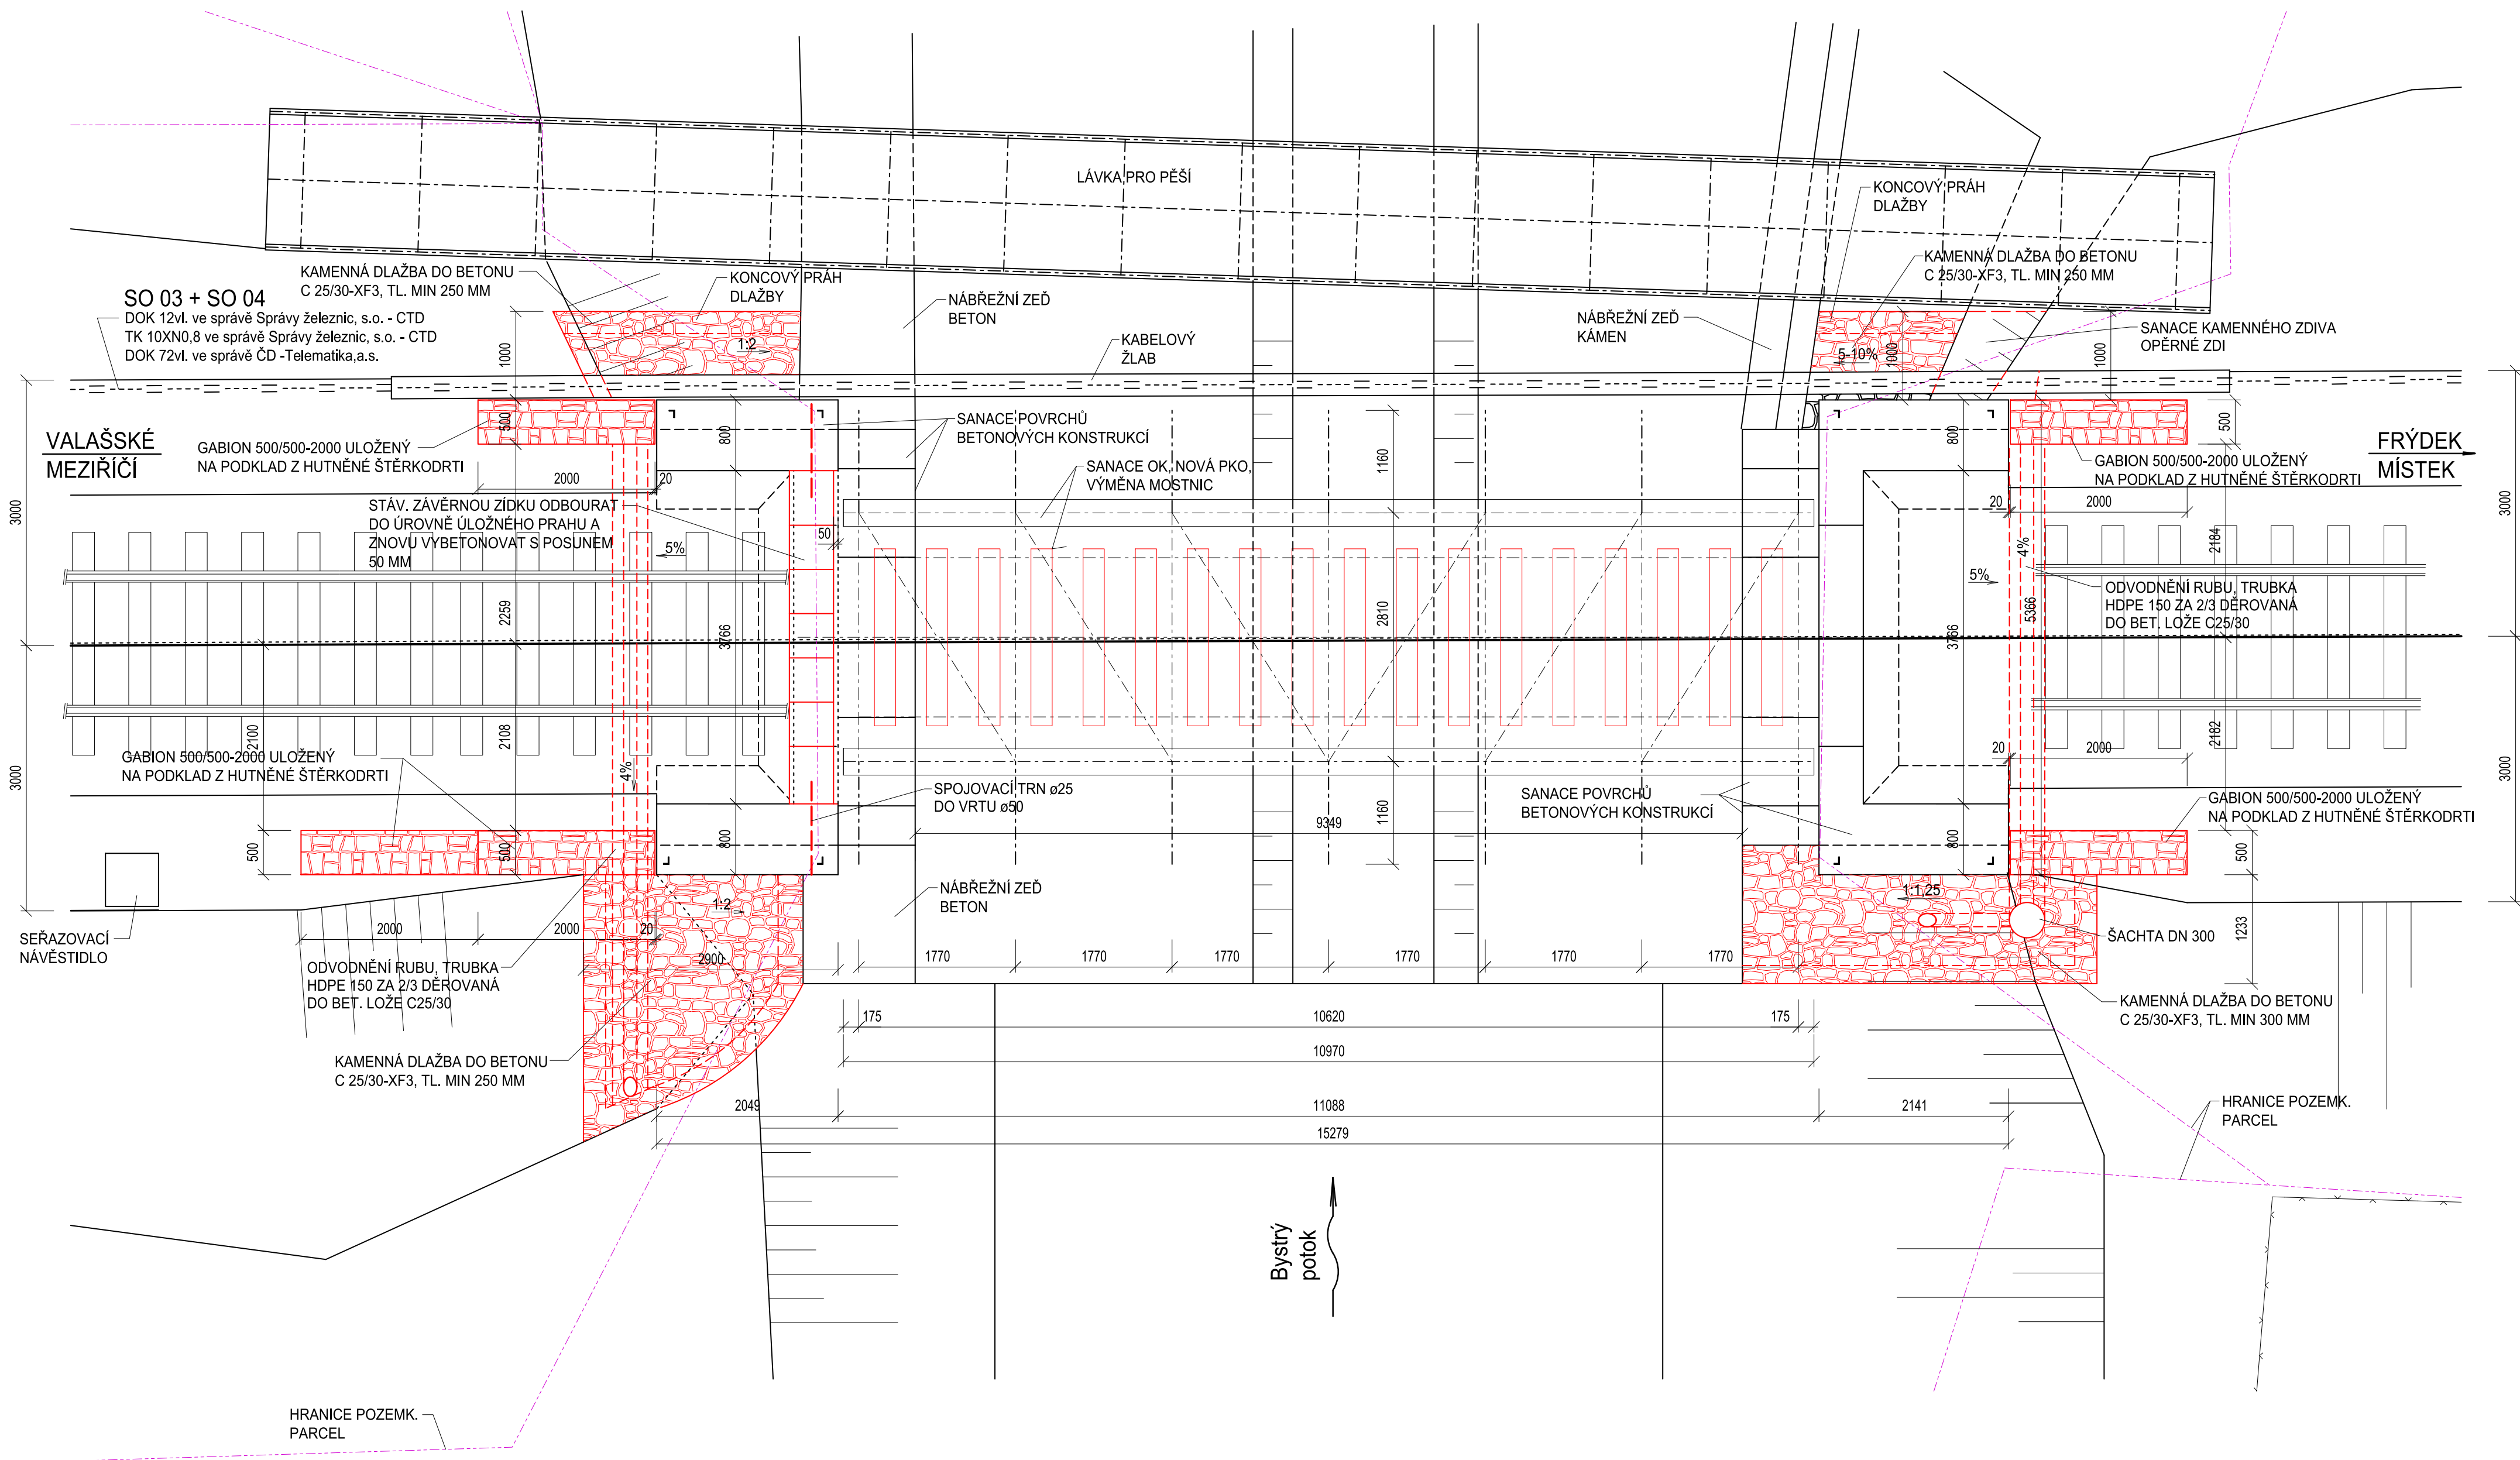


POZNÁMKA:

NA PŮVODNÍ STRANĚ BUDOU SANACE
PODĚL OPĚR PROVEDENY NA DÉLKU 1,0 M
OD LICE ŘÍMSY



NOVÝ STAV - POHLED Z PRAVA M 1:50

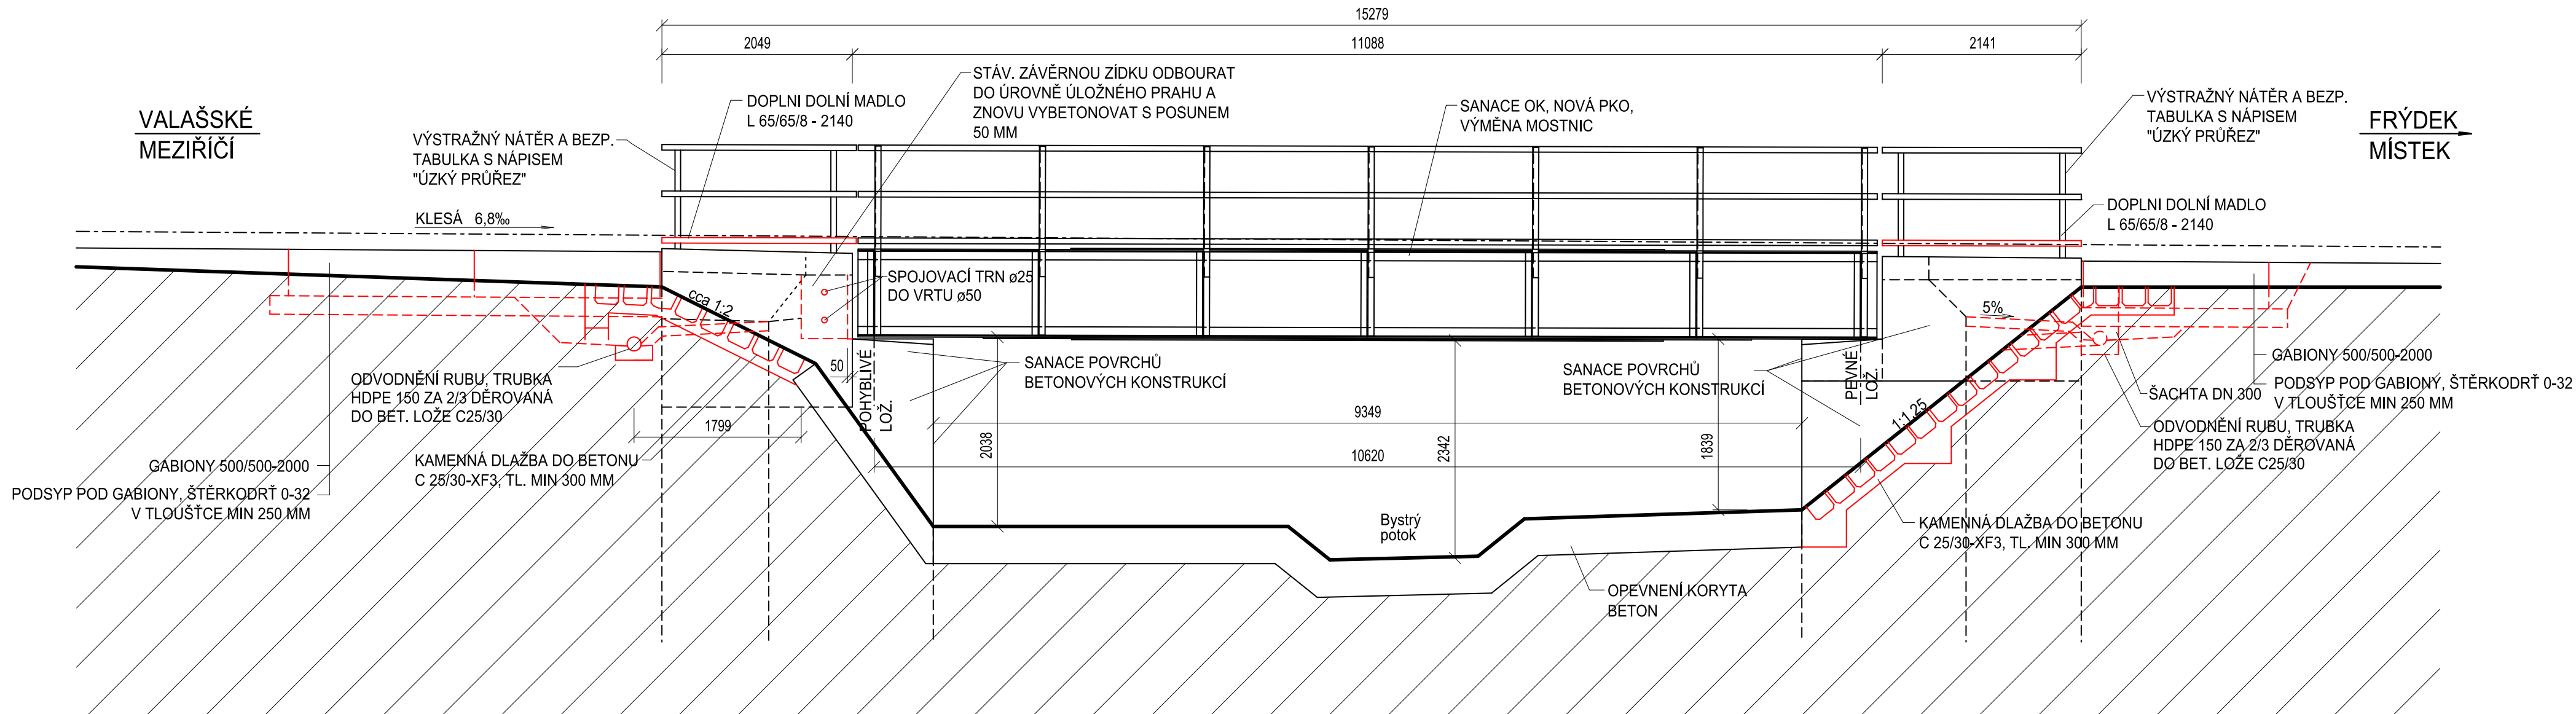

			ČÍSLO SOUPRAVY:
REVIZE Č.	DATUM	ZMĚNA	

		SUDOP BRNO, spol. s r.o. Kounicova 26 611 36 Brno	
OBJEDNAVATEL: Správa železnic s.o., Dlážděná 1003/7, 110 00 Praha 1 Oblastní ředitelství Ostrava		tel.: +420 972 625 804 E-mail: sudop@sudop-brno.cz	
PROFESNÍ SKUPINA: 12 MOSTY	VEDOUcí PROF. SKUPINY: ING. KAREL PUKL		ŘEDITEL: ING. KAMIL CHMELA
ODPOVĚDNÝ PROJ. ZAKÁZKY: Ing. Stěpán Kameš	ODPOVĚDNÝ PROJ. PS, SO: Ing. Stěpán Kameš	NAVRHL. VYPRACOVAL: Ing. Jan Šedivý	KONTROLOVAL: Ing. Stěpán Kameš
KRAJ: MORAVSKOSLEZSKÝ	POVĚŘENÝ OÚ: FRÝDEK MÍSTEK		STUPEŇ: PROJEKT
Most v km 107,986 na trati Vallašské Meziříčí - Frýdek Místek SO 02 - Most v km 107,986		ZAK. ČÍSLO: 2009-01-0221 ARCH. ČÍSLO: 8xA4	
		MĚŘÍTKO: 1:50 POČET FORMÁTŮ: 8xA4	
Dispozice mostu - nový stav		DATUM: 12/2020	
		ČÁST DOKUM. D.2.1.2.1 PŘÍLOHA 2.2	