


Most v km 109,622 na trati Valašské Meziříčí - Frýdek-Místek (TÚ 2131)
SO 02 Most v km 109,622
2.2.1 Půdorys - stávající stav
M1:100

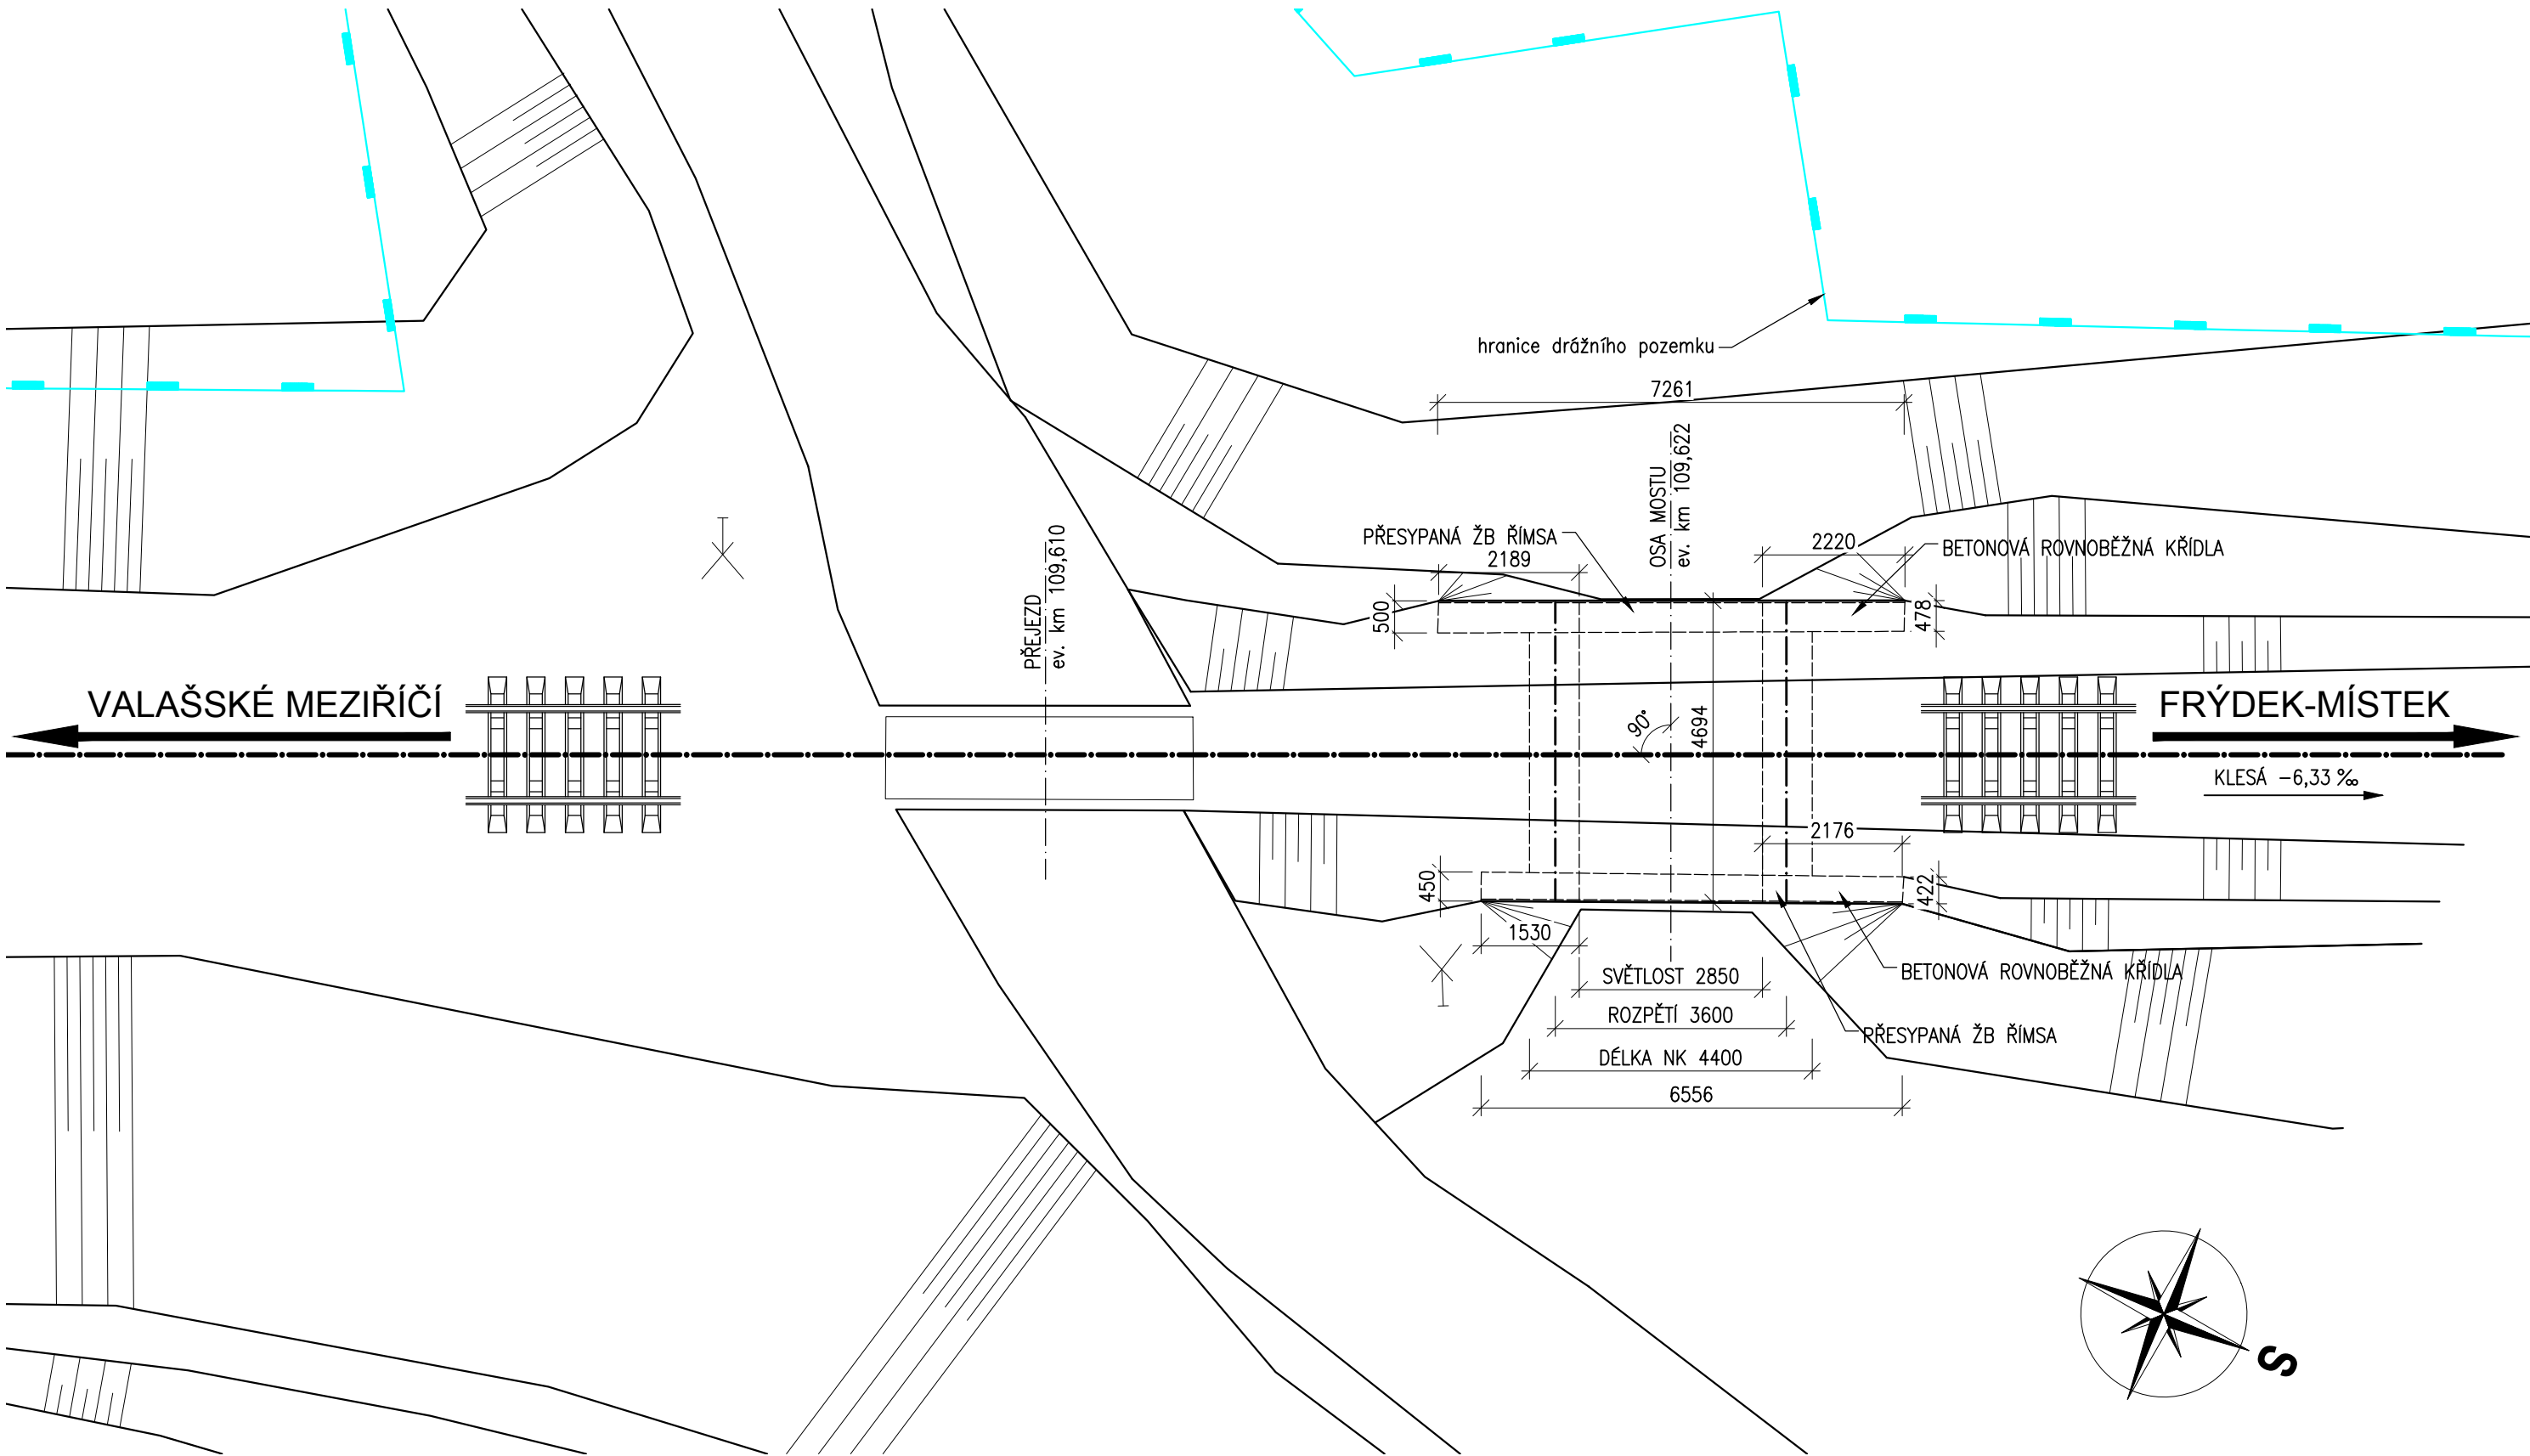

			ČÍSLO SOUPRAVY:
REVIZE Č.	DATUM	ZMĚNA	

 SUDOP BRNO			SUDOP BRNO, spol. s r.o. Kounicova 26 611 36 Brno		
OBJEDNAVATEL: Správa železnic, s.o., Dílžďěňá 1003/7, 110 00 Praha 1 Oblastní ředitelství Ostrava			tel. : +420 972 625 804 E-mail: sudop@sudop-brno.cz		
PROFESNÍ SKUPINA: 12 Mosty		VEDOUCÍ PROF. SKUPINY Ing. Radomír Hanák		GENERÁLNÍ ŘEDITEL Ing. Kamil Chmela	
ODPOVĚDNÝ PROJ. ZAKÁZKY Ing. Štěpán Kameš		ODPOVĚDNÝ PROJ. PS, SO Ing. Štěpán Kameš	NAVRHL, VYPRACOVAL Ing. Vojtěch Kozáček	KONTOLOVAL Ing. Štěpán Kameš	
KRAJ: Moravskoslezský		POVĚŘENÝ OÚ: Frýdek–Místek		STUPEŇ: DSP	
Most v km 109,622 na trati Valašské Meziříčí - Frýdek-Místek (TÚ 2131) SO 02 Most v km 109,622			ZAK. ČÍSLO 21113-06-1122		ARCH. ČÍSLO
			MĚŘÍTKO 1:100		POČET FORMÁTŮ 3 A4
			DATUM:		11/2021
			ČÁST DOKUM. D.2.1.2.1		PŘÍLOHA 2.2.1
Půdorys - stávající stav					