




STÁVAJÍCÍ STAV - PŮDORYS M 1:50

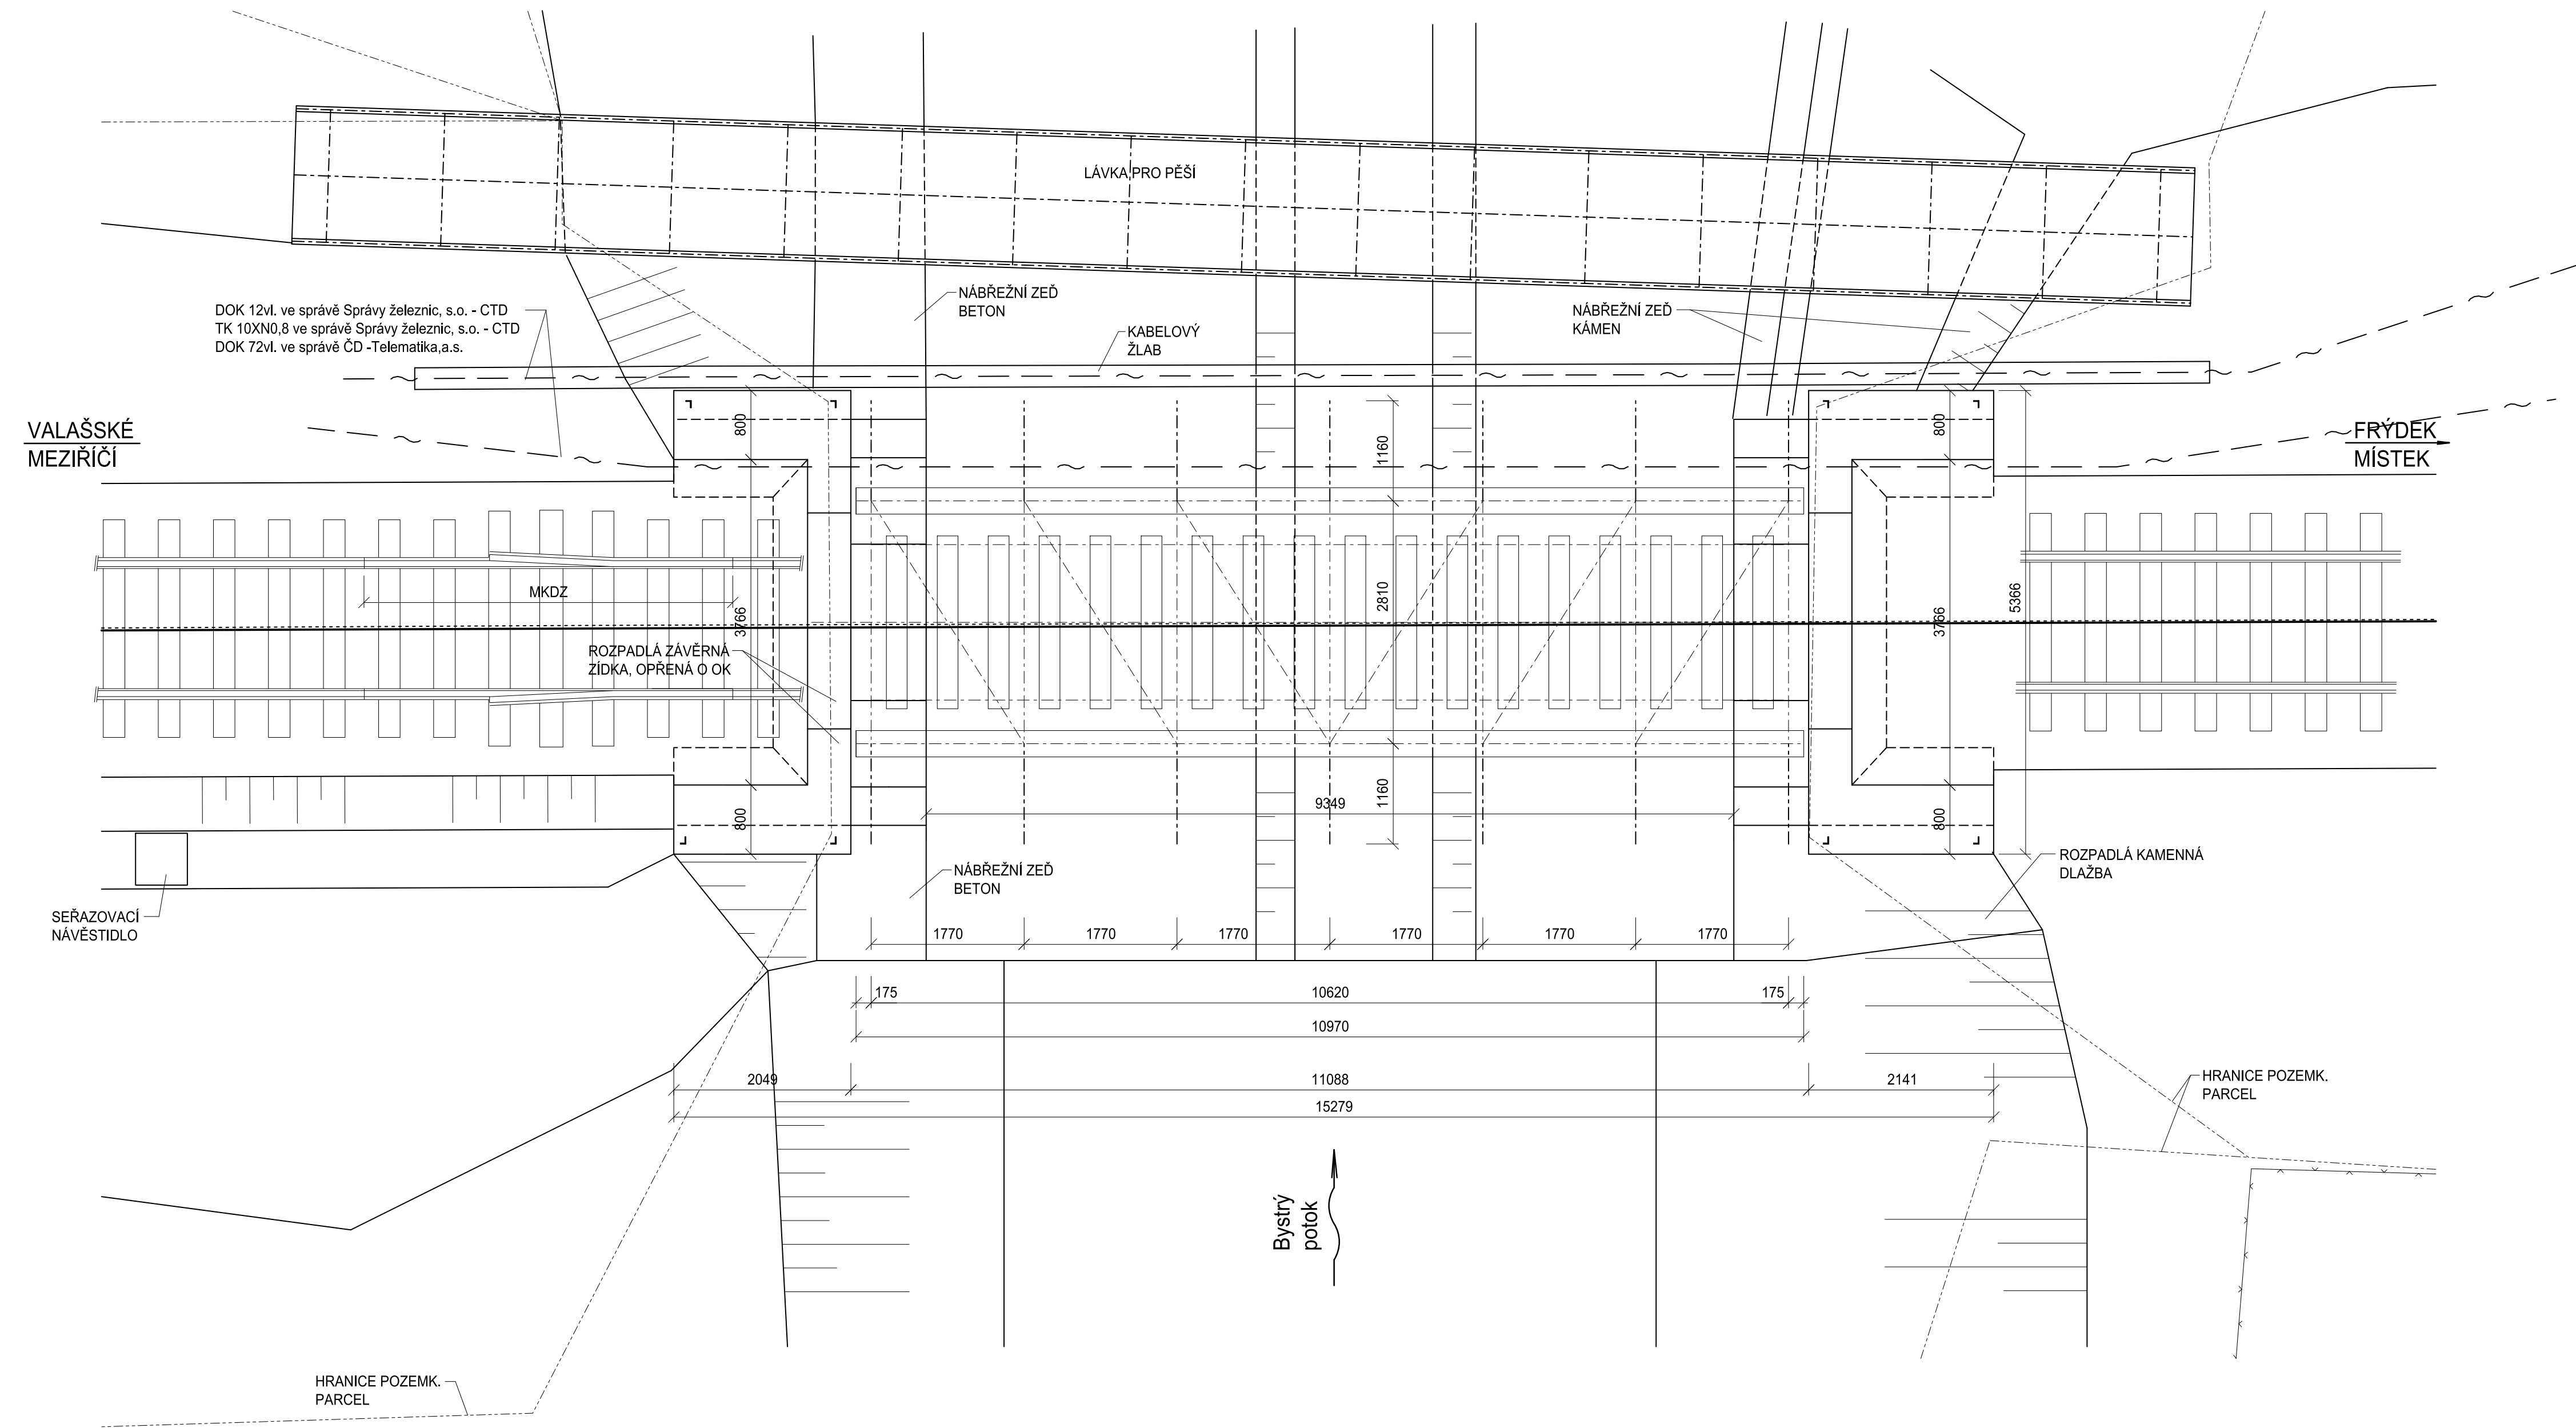

STÁVAJÍCÍ STAV - POHLED Z PRAVA M 1:50

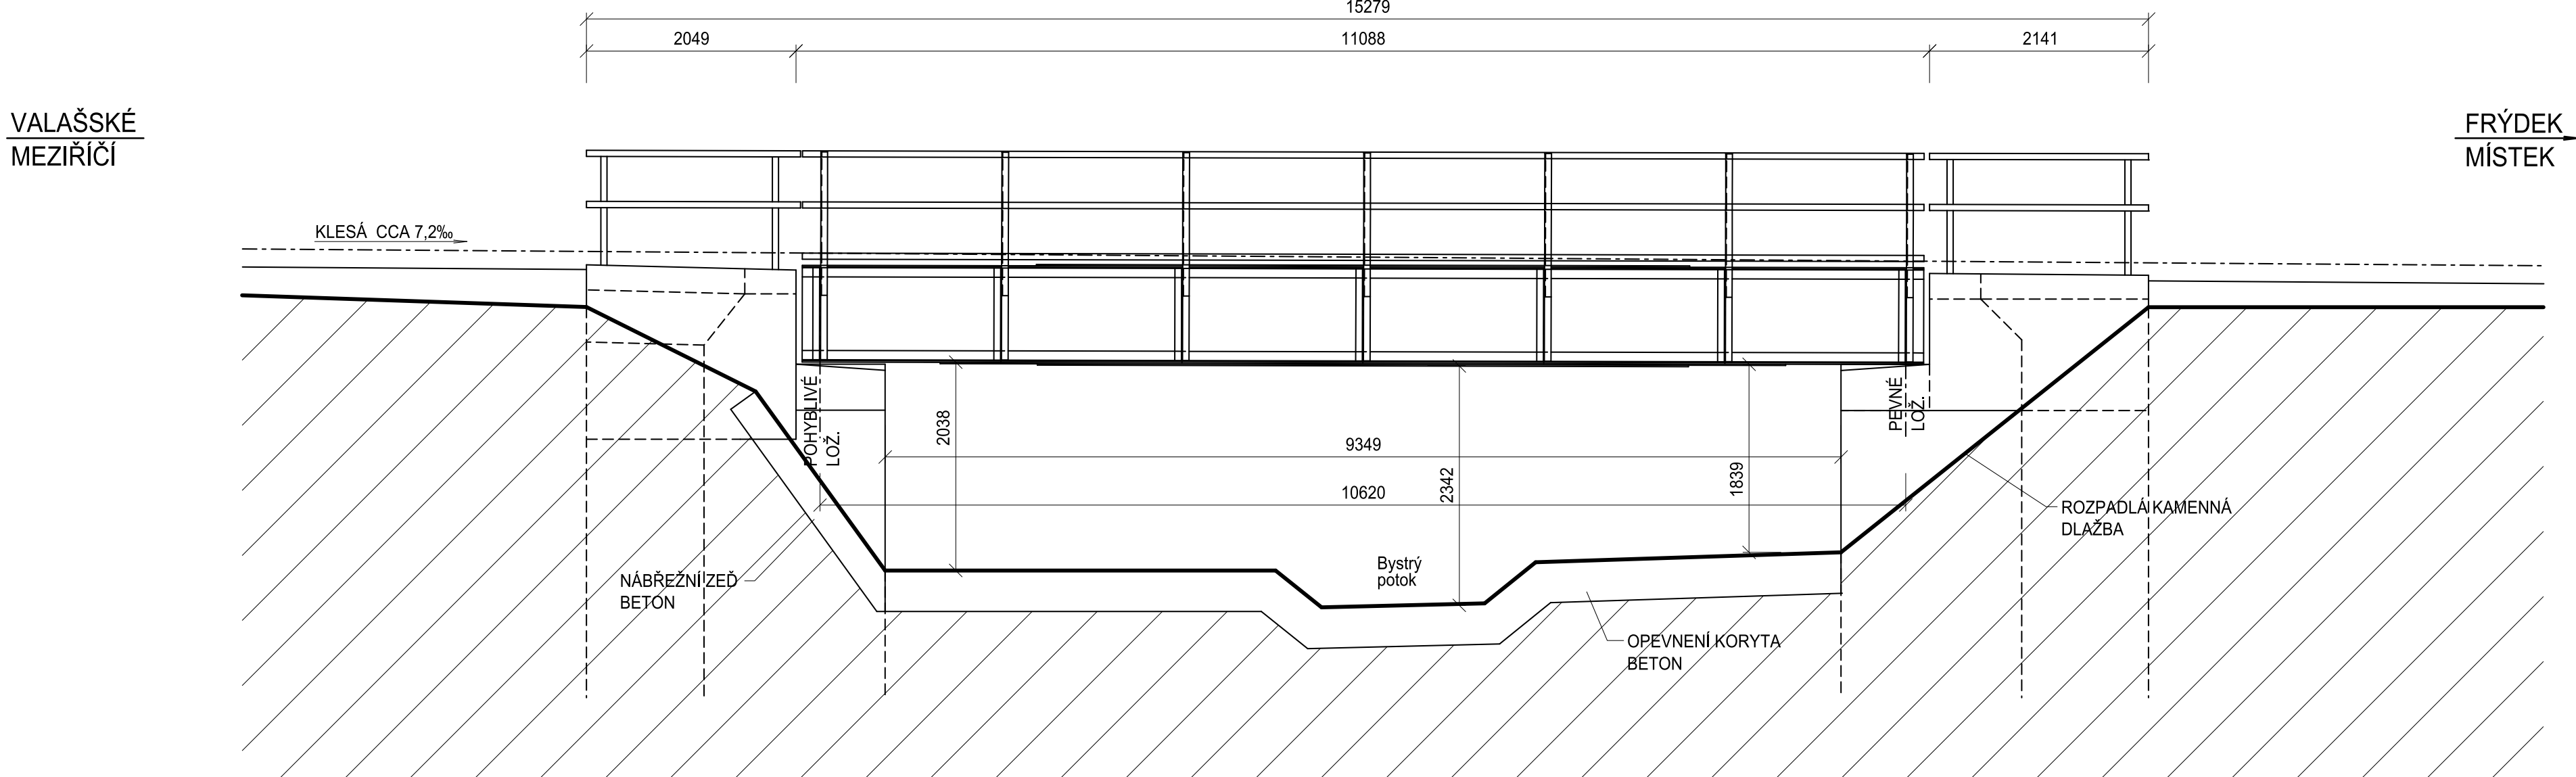

			ČÍSLO SOUPRAVY:
REVIZE Č.	DATUM	ZMĚNA	

 SUDOP BRNO			SUDOP BRNO, spol. s r.o. Kounicova 26 611 36 Brno	
OBJEDNAVATEL:	Správa železnic s.o., Dlážděná 1003/7, 110 00 Praha 1 Oblastní ředitelství Ostrava		tel. : +420 972 625 804 E-mail: sudop@sudop-brno.cz	
PROFESNÍ SKUPINA:	12 MOSTY	VEDOUČÍ PROF. SKUPINY ING. KAREL PUKL	ŘEDITEL ING. KAMIL CHMELA	
ODPOVĚDNÝ PROJ. ZAKÁZKY Ing. Stápan Kameš	ODPOVĚDNÝ PROJ. PS. SO Ing. Stápan Kameš	NAVRHL. VYPRACOVAL Ing. Jan Šedivý	KONTROLOVAL Ing. Stápan Kameš	
KRAJ: MORAVSKOSLEZSKÝ	POVĚŘENÝ OÚ: FRÝDEK MÍSTEK		STUPEŇ: PROJEKT	
Most v km 107,986 na trati Valašské Meziříčí - Frýdek Místek SO 02 - Most v km 107,986			ZAK. ČÍSLO 20093-01-0221	ARCH. ČÍSLO
			MĚŘÍTKO 1:50	POČET FORMÁTŮ 8x4
			DATUM: 12/2020	ČÁST DOKUM. D.2.1.2.1
Dispozice mostu - stávající stav			PŘÍLOHA 2.1	