
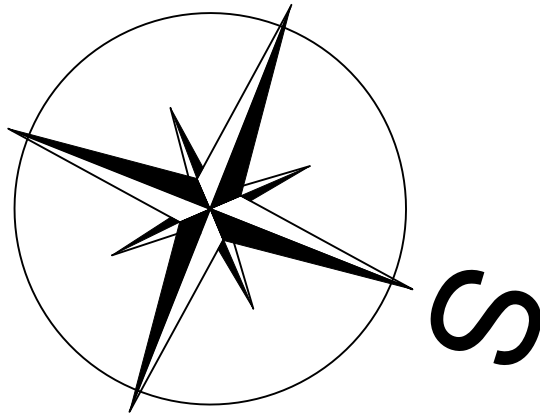


KOORDINAČNÍ SITUACE STAVBY  
M 1:500

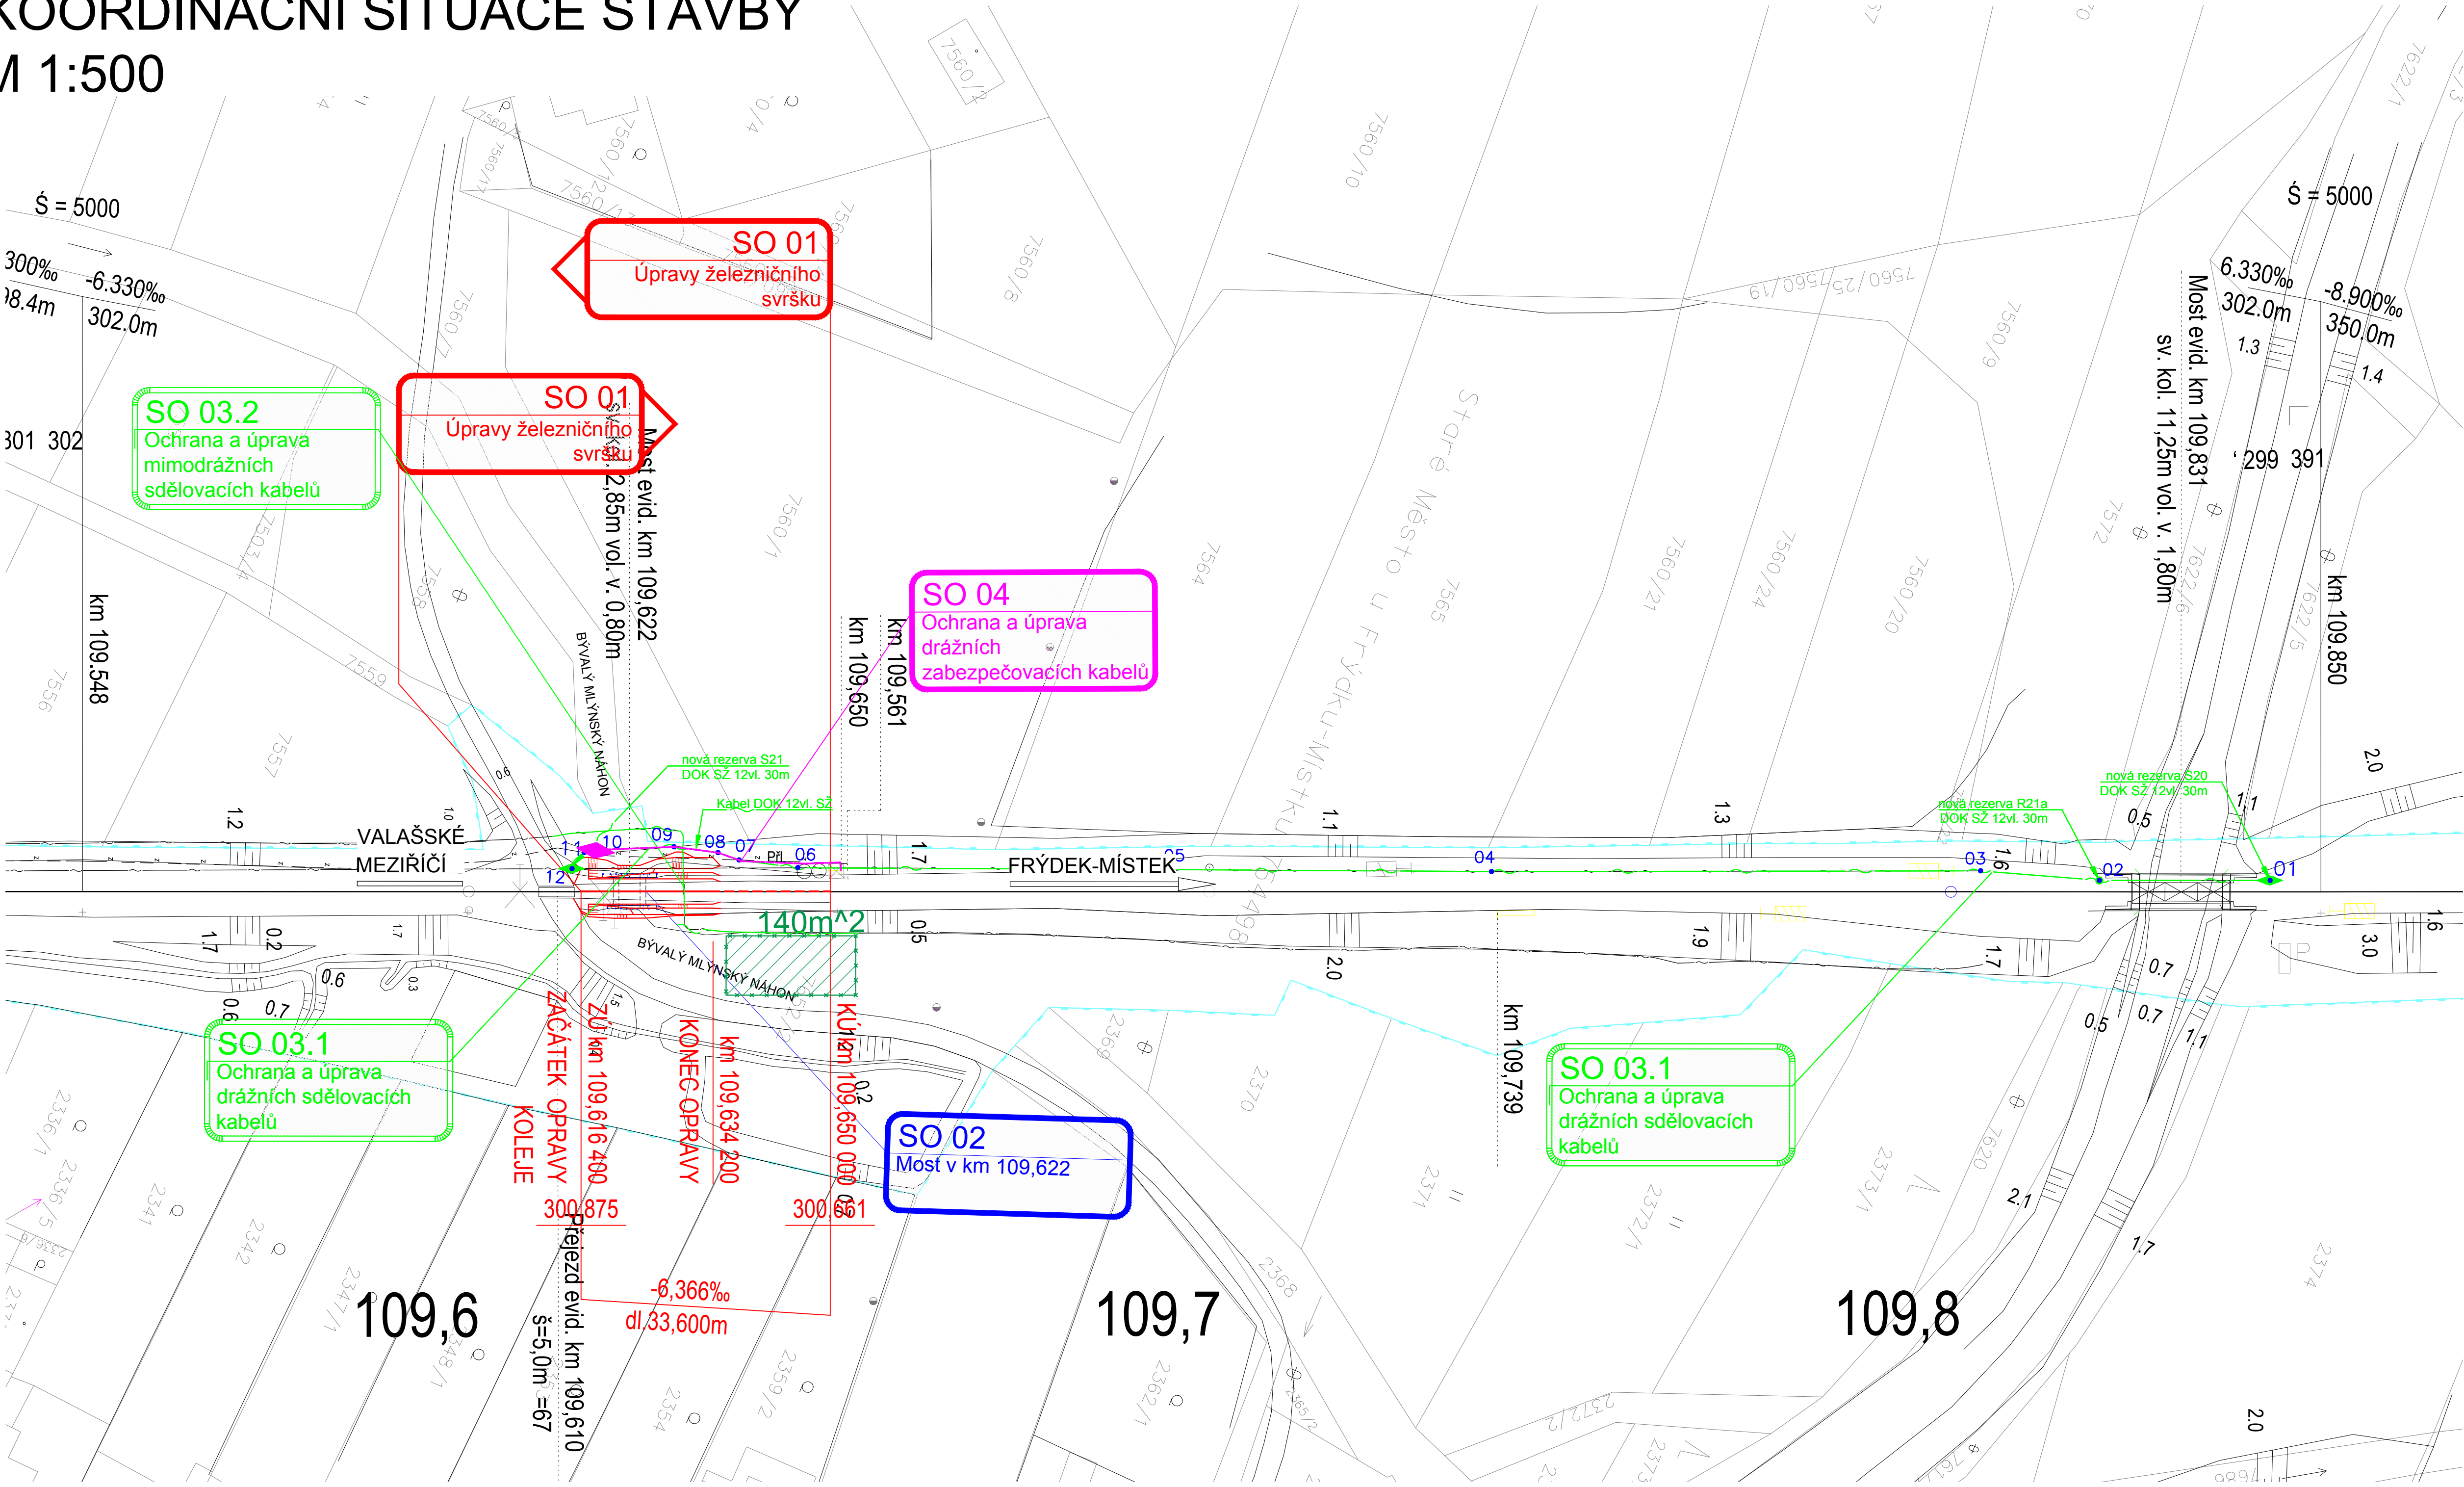

SEZNAM JEDNOTLIVÝCH PS A SO:

- D STAVEBNÍ ČÁST  
D.2.1 INŽENÝRSKÉ OBJEKTY  
D.2.1.1 Kolejový svršek  
D.2.1.1.1 SO 01 Úpravy železničního svršku  
D.2.1.2 MOSTY, PROPUSTKY, ZDI  
D.2.1.2.1 SO 02 Most v km 109,622  
D.2.1.3 ÚPRAVA INŽENÝRSKÝCH TRAS  
D.2.1.3.1 SO 03.1 Ochrana a úprava drážních sdělovacích kabelů  
D.2.1.3.1.2 SO 03.2 Ochrana a úprava mimodrážních sdělovacích kabelů  
D.2.1.3.2 SO 04 Ochrana a úprava drážních zabezpečovacích kabelů

LEGENDA BAREVNÉHO ROZLIŠENÍ OBJKTŮ:

- STÁVAJÍCÍ KOLEJE A JINÉ STÁVAJÍCÍ OBJEKTY  
KATASTRÁLNÍ MAPA  
NOVÉ A SANOVANÉ KOLEJE, KOMUNIKACE A POZEMNÍ STAVBY  
PROTILUKOVÉ STĚNY  
ODVODNĚNÍ KOLEJISTÉ  
TRAKČNÍ VEDENÍ, MOSTNÍ OBJEKTY  
VODOVODY  
TEPLOVODY  
KANALIZACE  
PLYNOVODY  
ZABEZPEČOVACÍ A SDĚLOVACÍ ZAŘÍZENÍ  
SLUNOPROUD  
HLAVNÍ KABELOVÁ TRASA  
ZAŘÍZENÍ STAVENÍSTĚ - OPLOCENÉ  
DEMOLICE A DEMONTÁŽE  
SOUVISEJÍCÍ STAVBA  
HRANICE KATASTRŮ  
DOPRAVNÍ TRASY  
HRANICE OBVODU DRÁHY - POZEMEK SZ  
HRANICE OBVODU DRÁHY - POZEMEK ČD

LEGENDA STÁVAJÍCÍCH INŽENÝRSKÝCH SÍTÍ:

- SDĚLOVACÍ KABELY  
ZABEZPEČOVACÍ KABELY  
NN KABELY  
VN KABELY  
VNN KABELY  
VODOVOD  
KANALIZACE  
NTL PLYNOVOD  
STL PLYNOVOD  
VTL PLYNOVOD  
TEPLOVOD  
HORKOVOD  
PAROVOD

LEGENDA ZNAČEK:

- PARCELNÍ ČÍSLO  
PARCELNÍ ČÍSLO POZEMKOVÉHO KATASTRU (PK)  
GEOLOGICKÉ PRŮZKUMY  
PJ-POZOROVACÍ VRT; J - JÁDROVÝ VRT; A - ARCHIVNÍ VRT; D - DYNAMICKÁ PENETRACE  
OSVĚTLOVACÍ STOŽÁR (STÁVAJÍCÍ; NAVRŽENÉ)  
TRAKČNÍ PODPĚRY (STÁVAJÍCÍ; NAVRŽENÉ)  
PŘESTAVNÍK (STÁVAJÍCÍ; NAVRŽENÉ)  
ZARÁŽEDLO PRO KOLEJOVÁ VOZIDLA (STÁVAJÍCÍ; NAVRŽENÉ)  
VEGETAČNÍ ÚPRAVY (STÁVAJÍCÍ; NAVRŽENÉ; ODSTRANĚNÉ)  
DOPRAVNÍ ZNAČENÍ (STÁVAJÍCÍ; NAVRŽENÉ)  
VENKOVNÍ NÁVĚSTNÍ PRVKY (STÁVAJÍCÍ; NAVRŽENÉ)

POZNÁMKA:  
SOUŘADNICOVÝ SYSTÉM: S- JTSK  
VÝŠKOVÝ SYSTÉM: B.p.v.



			ČÍSLO SOUPRAVY:
REVIZE Č.	DATUM	ZMĚNA	

SUDOP BRNO, spol. s r.o.  
Kounicova 26  
611 36 Brno

OBJEDNATEL:	Správa železnic, s.o., Dílždně 1003/7, 110 00 Praha 1	tel. : +420 972 625 804 E-mail: sudop@sudop-brno.cz
PROFESNÍ SKUPINA:	12 Mosty	VEDOUcí PROF. SKUPINY Ing. Karel Pukl
ODPOVĚDNÝ PROJ. ZAKÁZKY Ing. Štěpán Kameš	ODPOVĚDNÝ PROJ. PS, SO Ing. Štěpán Kameš	NAVRHL, VYPRACOVAL Ing. Štěpán Kameš
KRAJ: Moravskoslezský	POVĚŘENÝ OÚ: Frýdek-Místek	KONTROLOVAL Ing. Radomír Haňák
STUPEŇ: DSP		ZAK. ČÍSLO ARCH. ČÍSLO 21113-06-1122
MĚŘÍTKO 1:500		POČET FORMÁTŮ 10 A4
DATUM: 11/2021		ČÁST DOKUM. C
KOORDINAČNÍ SITUACE		PRÍLOHA C.2