


PŮDORYS 1.NP – NAVRHOVANÝ STAV
M1:50

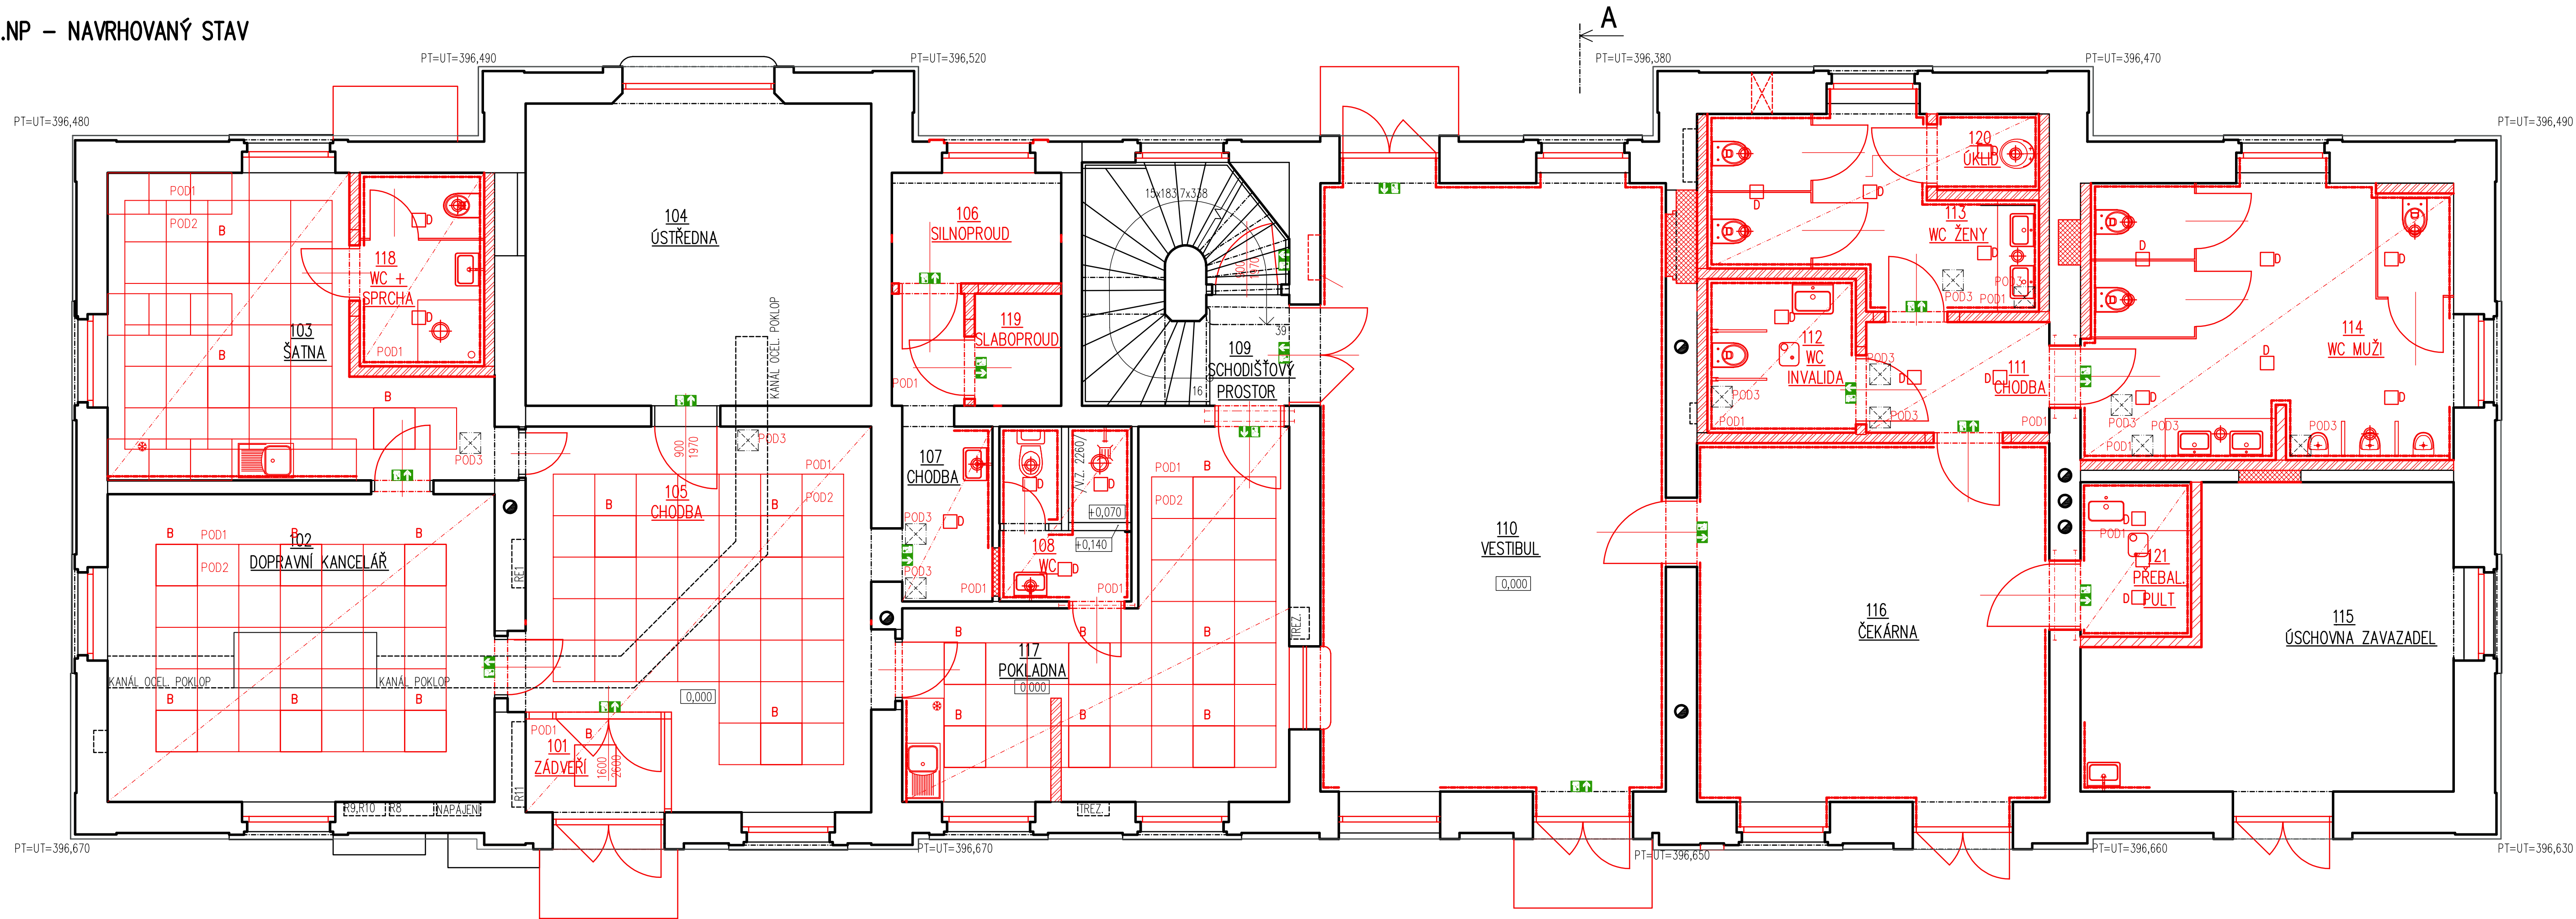


LEGENDA PODHLEDŮ

OZN.	POPIS
POD1	PODHLÉD ZE SÁDROVLÁKNITÝCH DESEK (GF-I-W2-C1) S ČISTÍCÍM ÚČINKEM NA VZDUCH VE VNITŘNÍM PROSTŘEDÍ (POUŽITÍ AMINO-BIOPOLYMERKOMPLEXU), TŘÍDA REAKCE NA OHEŇ A2-s1,d0 DLE ČSN EN 13501-1, TL. DESKY 12,5 mm, PLOŠNÁ HMOTNOST 15 kg/m ² , NOSNÝ ROŠT OCELOVÁ KONSTRUKCE, LEPENÉ SPÁRY, STUPEŇ KVALITY POVRCHU Q4 BEZ BROUŠENÍ.
POD2	RASTROVÝ V CELÉM ROZSAHU ROZEHRATELNÝ PODHLÉD SE SKRYTÝM NOSNÝM SYSTÉMEM, VYUŽÍVAJÍCÍ DÍLY STANDARDNÍHO SYSTÉMU S VIDITELNOU KONSTRUKCÍ ŠÍŘKY 24 mm. JEDNOTLIVÉ DESKY JSOU ODDĚLENY 7 mm SPÁROU. FORMÁT DESEK 600 x 600 mm. STROPNÍ DESKY Z MINERÁLNÍ VLNY, JILU A ŠKROBU S HLADKOU POVRCHOVOU PRAVOU TVOŘENOU AKUSTICKOU NETKANOU TEXTILIÍ V BÍLÉ BARVĚ S MOŽNOSTÍ ZABUDOVÁNÍ VŠECH NAVRŽENÝCH FUNKČNÍCH PRVKŮ. TŘÍDA REAKCE NA OHEŇ A2-s1,d0 DLE ČSN EN 13501-1, ODRAZIVOST SVĚTLA 88 %, TL. 24 mm, PLOŠNÁ HMOTNOST 8,4 kg/m ² , AKUSTICKÉ VLASTNOSTI TŘÍDA C PŘI PODVĚSNÉ VÝŠCE 200 mm (ČINITEL POHLTIVOSTI α=0,65, NRC=0,7). BARVA BÍLÁ.
POD3	REVIZNÍ DVÍŘKA 300 x 300 mm PRO SÁDROVLÁKNITÉ DESKY TL. 12,5 mm DO PODHLEDU PRO VLHKÉ PROSTORY S DVOJITÝM ZÁMKEM, POZICE V SOULADU S KOORDINACÍ OSTATNÍCH PROFESÍ. RÁM HLINÍKOVÝ PROFIL, VÝPLŇ SDVK DESKA, SKRYTÝ ZÁMEK

- SVÍTLA VIZ. D.1.4.5 A KNIHA SVÍTIDEL
- ⊕ KONCOVÉ PRVKY VZDUCHOTECHNIKY VIZ PD ZAŘÍZENÍ VZDUCHOTECHNIKY

0,000 = 396,670 m.n.m., B.p.v

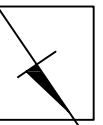

Název akce: SVĚTLÁ NAD SÁZAVOU ON - REKONSTRUKCE		Investor: Správa železnic, státní organizace Dlažďená 1003/7 110 00 Praha 1	
Dílní část - profese: SO-101 REKONSTRUKCE VÝPRavní BUDOVY ARCHITEKTONICKO-STAVEBNÍ ŘEŠENÍ LD projekt s.r.o., Leskauerova 2856/6, 628 00 Brno, IČ: 283 58 562		HIP: LD projekt s.r.o. Ing. Lukáš Daněk, Ph.D. Leskauerova 2856/6, 628 00 Brno email: danek@ldprojekt.cz	
Odpovědný projektant: Ing. Lukáš Daněk, Ph.D.	Datum: 10/2020	Zakázka č.:	
Vypracoval: Ing. Lukáš Daněk, Ph.D., Adéla Strnadová	Formát: 5 x A4		
Stupeň dokumentace: DSP + PDPS			
Obsah výkresu: NAVRHOVANÝ STAV - PODHLEDY 1.NP		Měřítko: 1:50	Č. výkresu: E.1.1.25