



PŮDORYS STŘECHY – BOURACÍ PRÁCE
M1:50

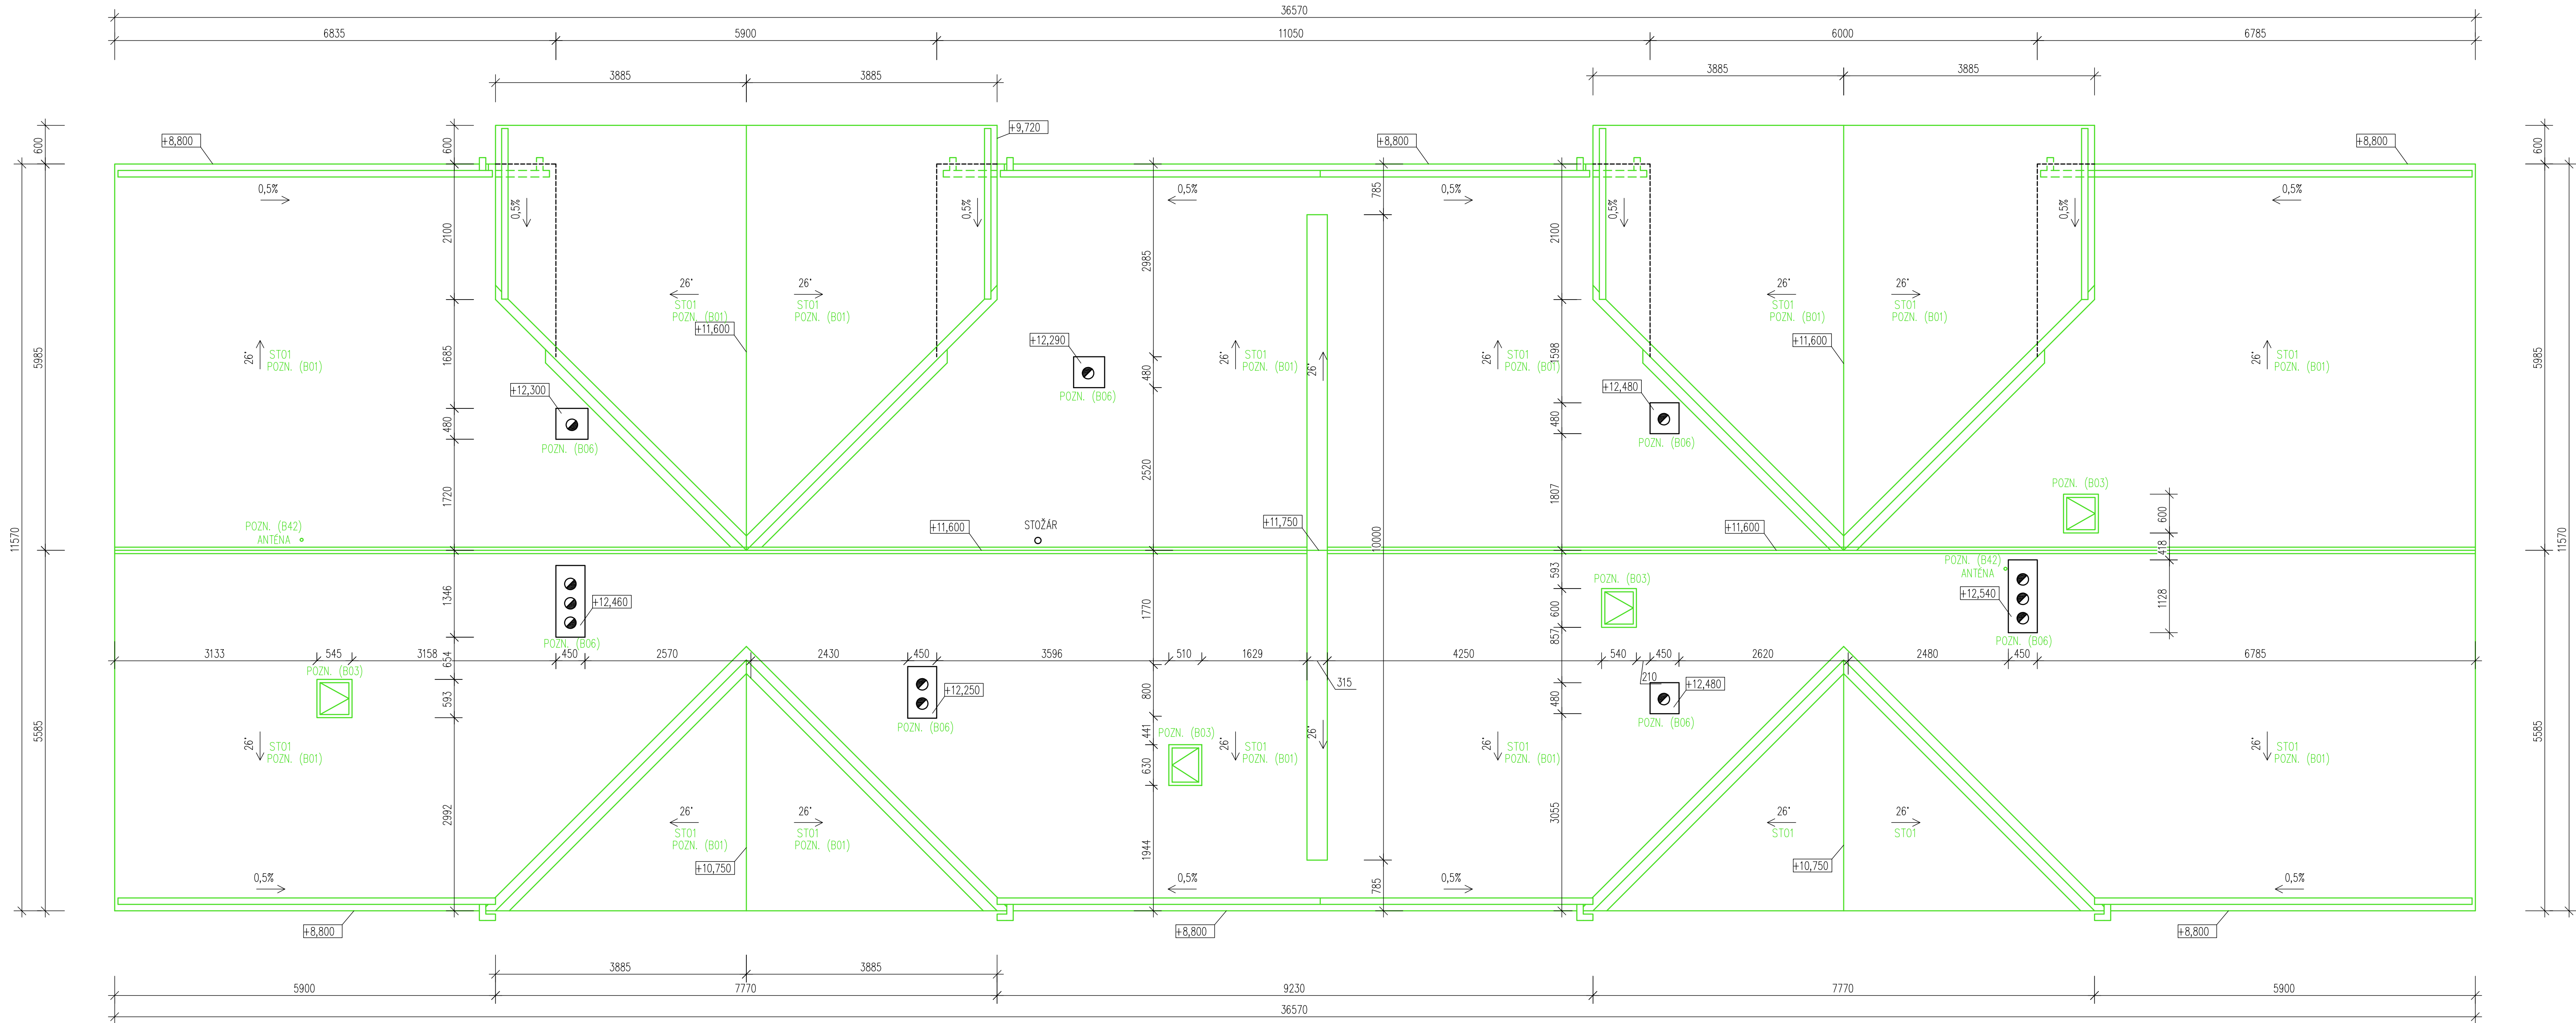

POZNÁMKA:

- 1) REALIZAČNÍ DOKUMENTACE NENAHRAŽUJE DODAVATELSKOU A DÍLENSKOU DOKUMENTACI. DODAVATELSKÁ A DÍLENSKÁ DOKUMENTACE MUSÍ BÝT PŘED ZAPOČETÍM KONKRÉTNÍCH STAVEBNÍCH PRACÍ ODSOUHLASENA INVESTOREM A GENERALNÍM PROJEKTANTEM STAVBY.
- 2) NA STAVBĚ MUSÍ BÝT VŽDY DODRŽENY VŠECHNY PRACOVNÍ, TECHNOLOGICKÉ A TECHNICKÉ POSTUPY A DOPORUČENÍ VÝROBCŮ JEDNOTLIVÝCH STAVEBNÍCH SYSTÉMŮ A MATERIÁLŮ DLE ČSN A SOUVISEJÍCÍCH PŘEDPISŮ.
- 3) PŘI PROVÁDĚNÍ PRACÍ JE POTŘEBA VŽDY DODRŽOVAT BEZPEČNOST A OCHRANU ZDRAVÍ DLE AKTUALNÍCH PRÁVNÍCH PŘEDPISŮ.
- 4) VEŠKERÉ STAVEBNÍ PRÁCE MUSÍ PROBÍHAT V KOORDINACI SE VŠEMI SOUVISEJÍCÍMI PROJEKTY A JEDNOTLIVÝMI PROFESEMI.
- 5) PŘI BOURÁNÍ JE NUTNÉ DODRŽOVAT TYTO ZÁSADY:
 - PŘED BOURÁNÍM OVĚŘIT ROZMĚRY. VŠECHNY ROZDÍLY OPROTI PROJEKTOVÉ DOKUMENTACI, KTERÉ BUDOU PŘI STAVBĚ ZJIŠTĚNY, BUDOU NEPRODLENĚ SDĚLENY PROJEKTANTOVI. PROJEKTANT NA ZÁKLADĚ ZJIŠTĚNÝCH SKUTEČNOSTÍ UVÁŽÍ PŘÍPADNĚ ZMĚNY PROJEKTU.
 - BOURÁNÍ BUDE NUTNO PROVÁDĚT ŠETRNĚ, PO ZABĚRECH, PŘI BOURÁNÍ NESMÍ DOJÍT K PÁDU VĚTŠÍCH ČÁSTÍ NA STÁVAJÍCÍ KONSTRUKCE.
 - PŘI BOURÁNÍ JE TŘEBA BOURANÉ A NAVAZUJÍCÍ KONSTRUKCE ŘÁDNĚ ZABEZPEČIT – PODEPŘÍT.
 - BOURÁNÍ BUDE PROVÁDĚNO ODSHORA DOLŮ, NEJPRVE BUDOU VYBOURÁNY KONSTRUKCE V 3.NP A POTÉ V 1. PP
 - BOURANÝ MATERIÁL BUDE PLYNULE ODVÁŽEN MIMO STAVBU, NESMÍ DOJÍT K HROMADĚNÍ BOURANÉHO MATERIÁLU V NADZEMNÍCH PODLAŽÍCH
- 6) ZHOTOVITEL STAVBY SI MUSÍ VŠECHNY ROZMĚRY NA STAVBĚ OVĚŘIT A PŘÍPADNĚ UPRAVIT PŘED REALIZACÍ A OBJEDNÁVKOU MATERIÁLU. V PŘÍPADĚ VÝRAZNÝCH ODCHYLEK BUDE ZHOTOVITEL KONTAKTOVAT PROJEKTANTA S ODSOUHLASENÍM PŘÍPADNÝCH ÚPRAV
- 7) PROSTUPY BUDOU ŘEŠENY V SOULADU S JEDNOTLIVÝMI PROFESEMI VRTÁNÍM NEBO PŘI REALIZACI JEDNOTLIVÝCH KONSTRUKCÍ. VEŠKERÉ PROSTUPY BUDOU ŘEŠENY V SOULADU S POŽÁRNĚ-BEZPEČNOSTNÍM ŘEŠENÍM DLE JEDNOTLIVÝCH PROFESÍ
- 8) DEMONTÁŽ STÁVAJÍCÍHO STŘEŠNÍHO PLÁŠTĚ BUDE PROVÁDĚNA POSTUPNĚ SE ZABEZPEČENÍM OBJEKTU PROTI DEŠTŮVÝM SRÁŽKÁM, PROVEDENÍ KONTROLY STÁVAJÍCÍHO KROVU, JEHO CHEMICKÉHO OŠETŘENÍ A OPĚTOVNĚ MONTÁŽE NOVÉ SKLADBY
- ST01. DEMONTÁŽ STŘEŠNÍHO PLÁŠTĚ BUDE PROVÁDĚNA V SOULADU S TECHNICKOU ZPRÁVOU.
- POZN. (B01) – DEMONTÁŽ VLÁKONOCEMENTOVÉ KRYTINY VIZ SKLADBA ST01 VČETNĚ PODKLADNÍCH VRSTEV A STÁVAJÍCÍHO BEDNĚNÍ
- POZN. (B02) – DEMONTÁŽ VŠECH STÁVAJÍCÍCH KLEMPÍŘSKÝCH PRVKŮ(LEMOVÁNÍ KOMÍNŮ, LEMOVÁNÍ STŘEŠNÍCH VÝLEZŮ, OPLECHOVÁNÍ HŘEBENĚ, OPLECHOVÁNÍ NADSTŘEŠNÍHO ZDIVA, OPLECHOVÁNÍ PROSTUPŮ, LEMOVÁNÍ STÍTŮ, OPLECHOVÁNÍ ŮŽLABÍ, OPLECHOVÁNÍ OKAPŮ, NASTŘEŠNÍ ŽLABY A SVODY..)
- POZN. (B03) – DEMONTÁŽ VÝLEZU NA STŘECHU
- POZN. (B04) – DEMONTÁŽ 2 KS STOŽARŮ DOMOVNÍCH ANTÉN
- POZN. (B05) – DEMONTÁŽ STÁVAJÍCÍCH VĚTRACÍCH KOMÍNŮ KANALIZACE VIZ ČÁST ZTI
- POZN. (B06) – OČIŠTĚNÍ A ÚPRAVA REŽNÉHO ZDIVA KOMINOVÝCH HLAVICE V SOULADU S ŘEŠENÍM REŽNÉHO ZDIVA FASÁDY OBJEKTU
- POZN. (B42) – DEMONTÁŽ STÁVAJÍCÍCH ANTÉN 2KS

0,000 = 396,670 m.n.m., 8.p.v

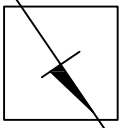

Název akce: SVĚTLÁ NAD SÁZAVOU ON - REKONSTRUKCE	Investor: Správa železnic, státní organizace
Dílčí část - profese: SO-101 REKONSTRUKCE VÝPRAVNÍ BUDOVY ARCHITEKTONICKO-STAVEBNÍ ŘEŠENÍ	HIP: LD projekt s.r.o. Ing. Lukáš Daněš, Ph.D. Léskauerova 2856/6, 628 00 Brno email: danek@ldprojekt.cz
Odpovědný projektant: Ing. Lukáš Daněš, Ph.D.	Datum: 10/2020
Vypracoval: Ing. Lukáš Daněš, Ph.D., Adéla Šimádová	Formát: 10 x A4
Stupeň dokumentace: DSP + PDPS	Zakázka č.:
Obsah výkresu: BOURACÍ PRÁCE - PŮDORYS STŘECHY	Měřítko: 1:50
	Č. výkresu: E.1.1.13