



VÝPRAVNÍ BUDOVA SEVER, STAVĚDLO Č. 3  
BRNO - MALOMĚŘICE

ŘEZ B-B - SSZT - STÁVAJÍCÍ STAV, BOURÁNÍ, M 1 : 50

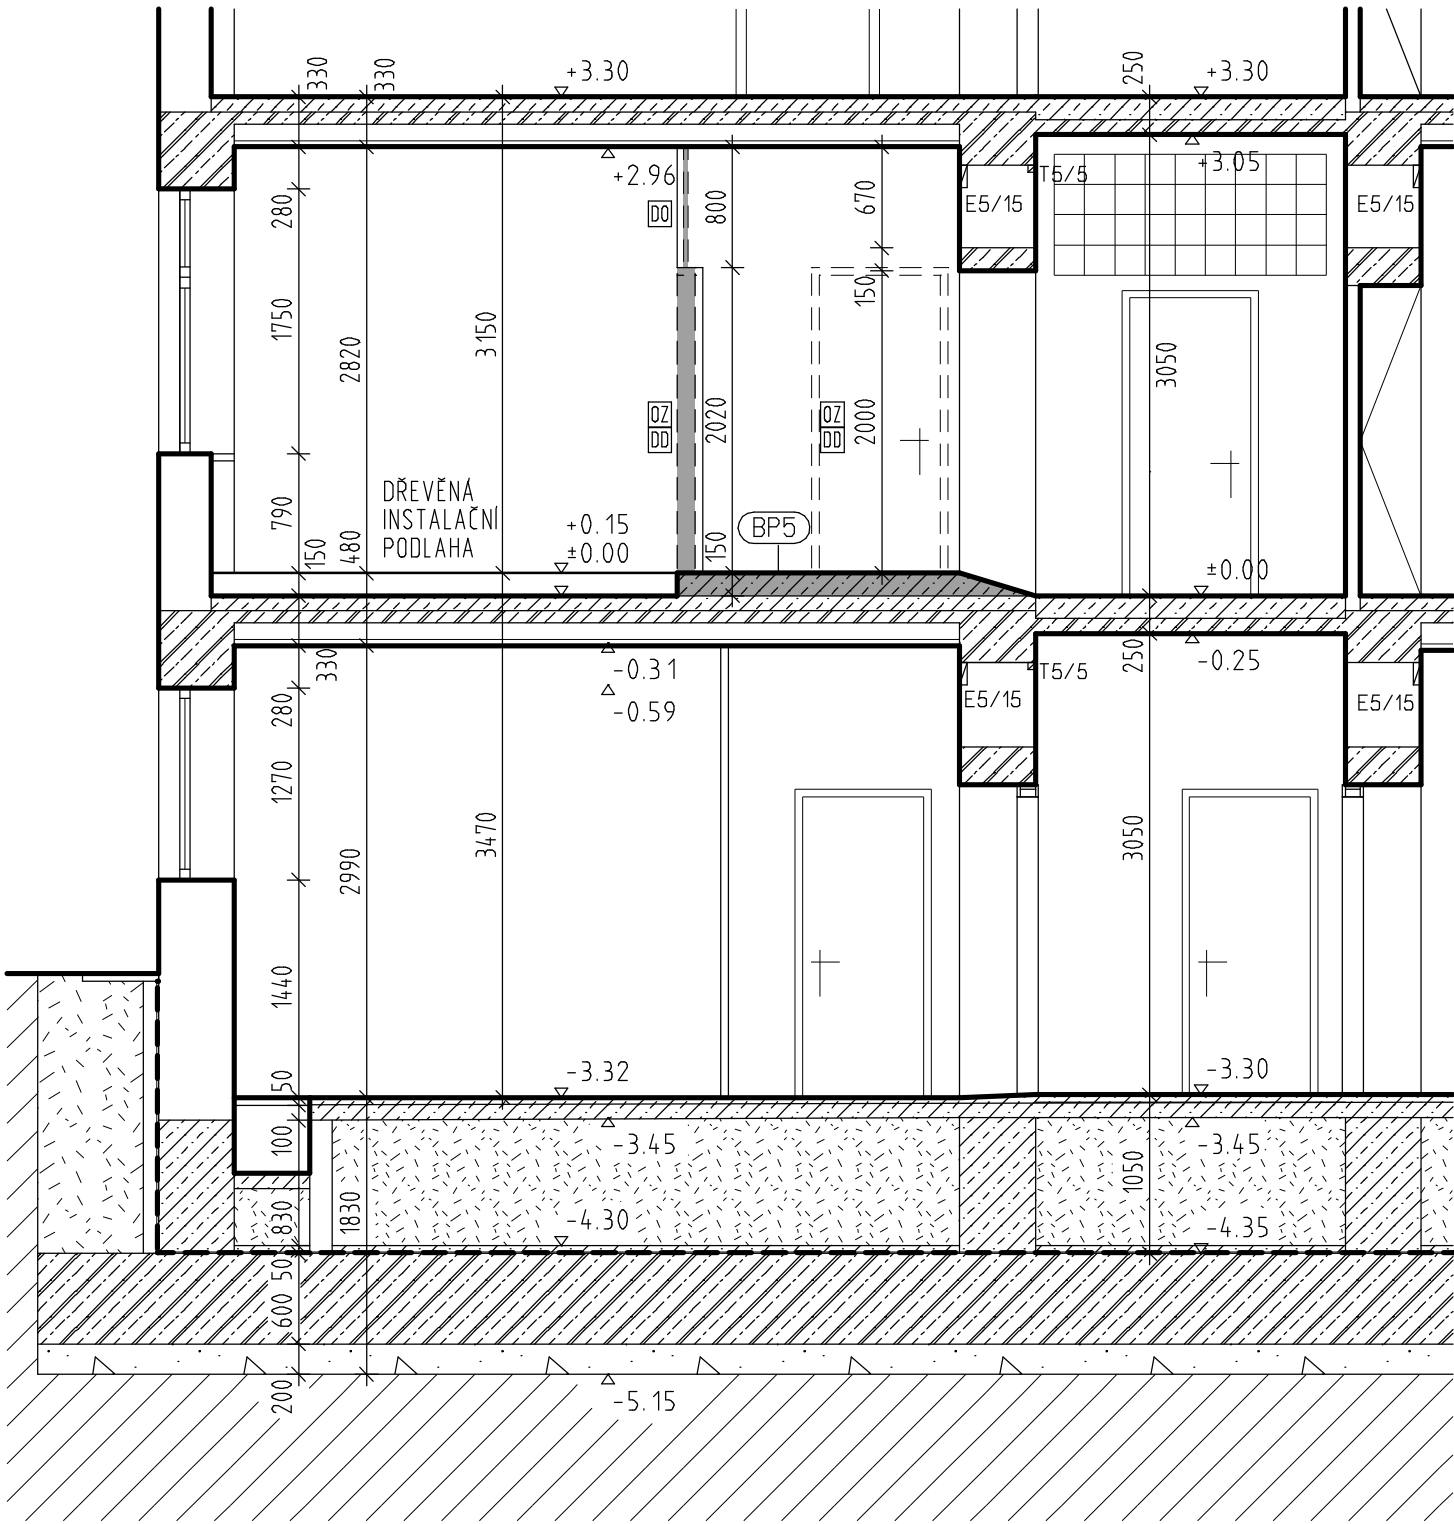


VÝPRAVNÍ BUDOVA SEVER, STAVĚDLO Č. 3  
BRNO - MALOMĚŘICE

ŘEZ B-B - SSZT - STAVEBNÍ ÚPRAVY, M 1 : 50

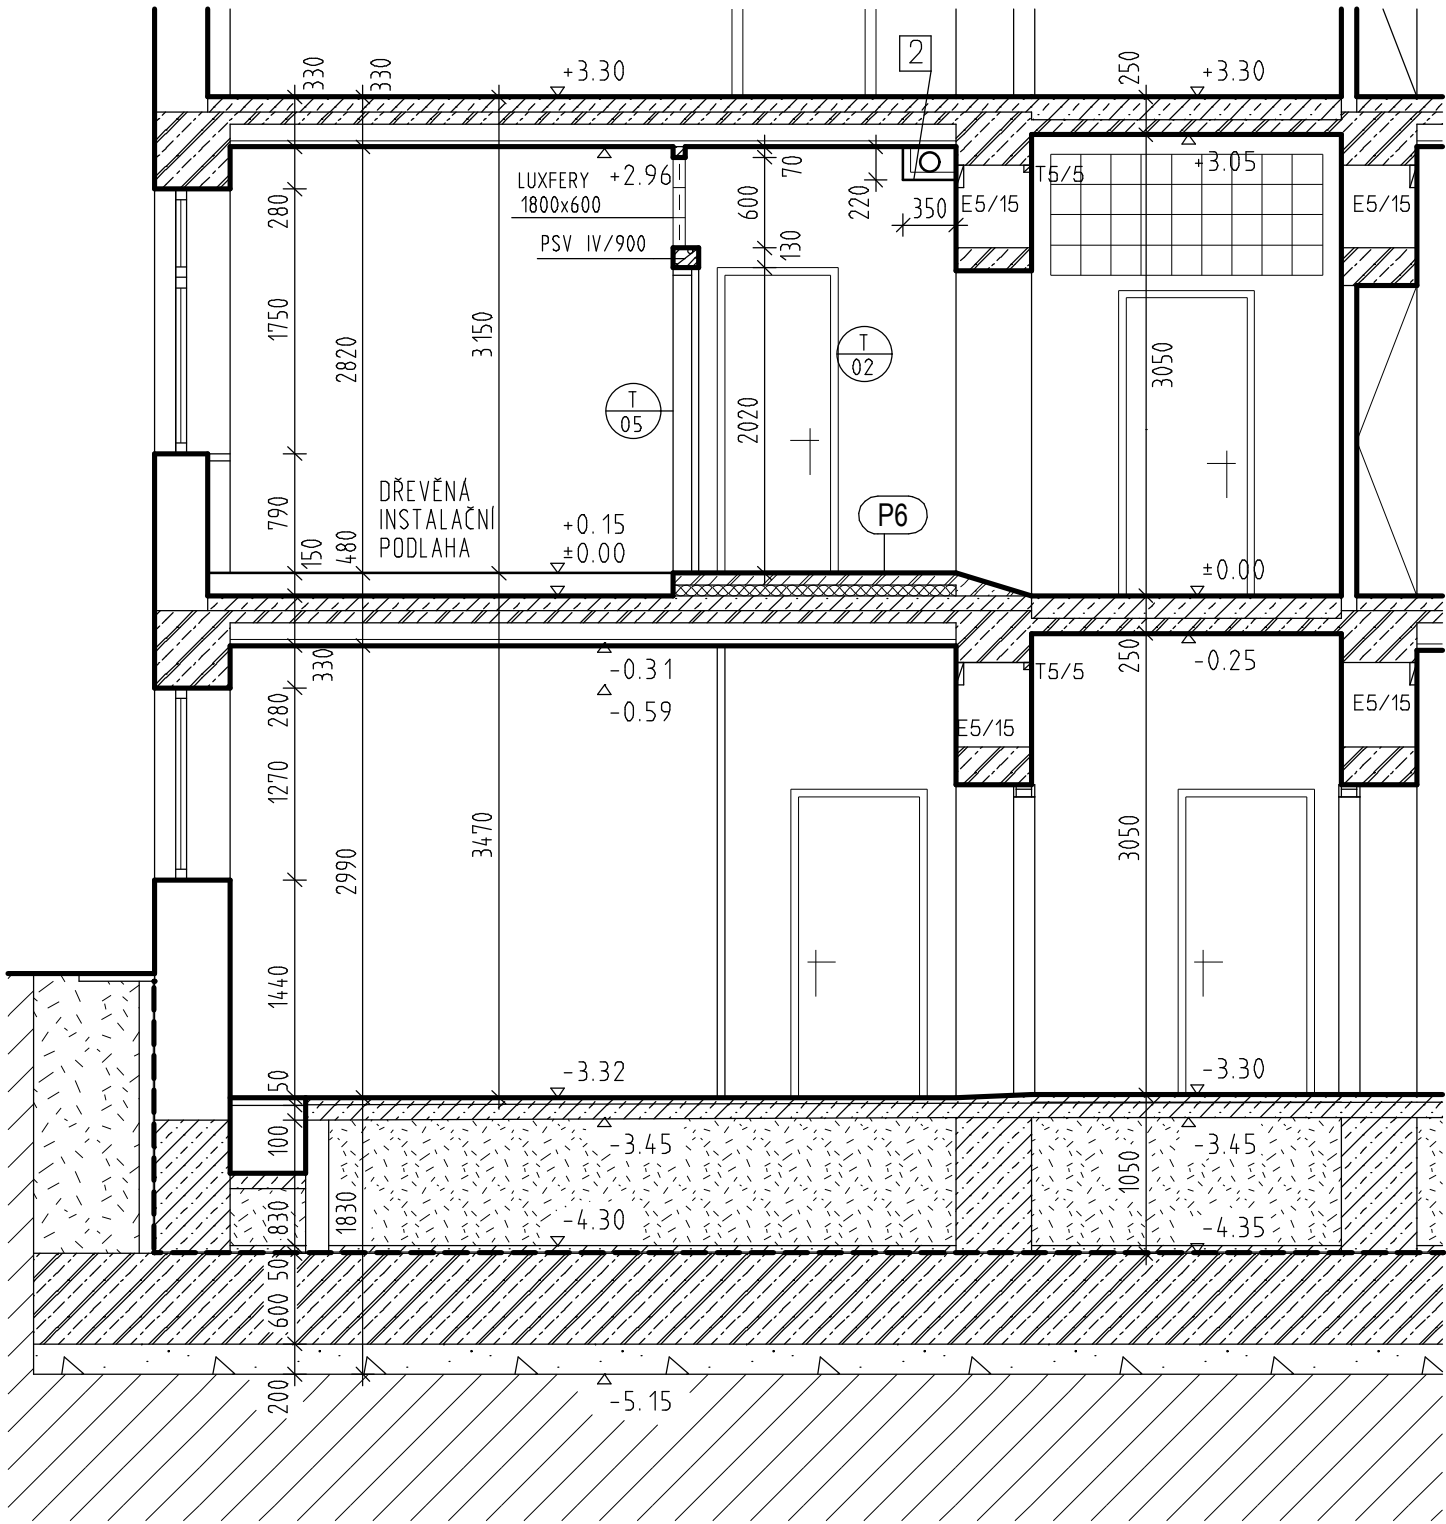

POZNÁMKA:

2 - SDK OBKLAD ODVĚTRÁNÍ - CCA 350/220 - DL 8750 MM

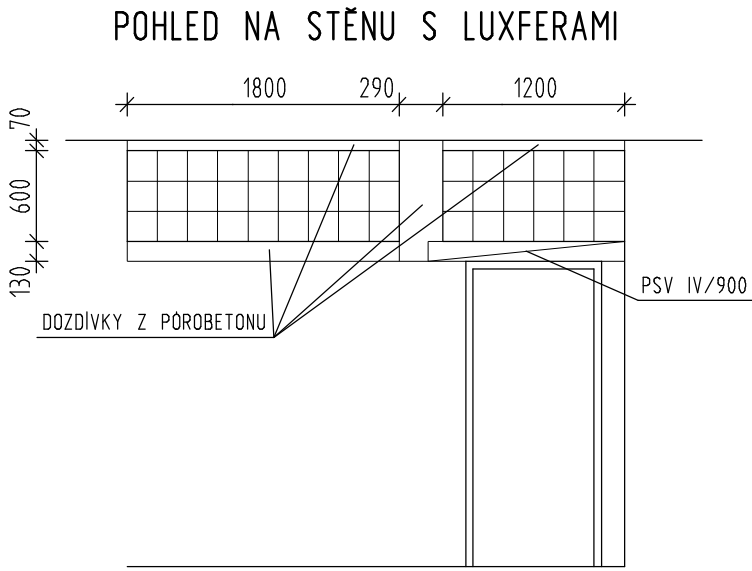

LEGENDA HMOT

- STÁVAJÍCÍ KONSTRUKCE Z PLNÝCH CIHEL
- STÁVAJÍCÍ KONSTRUKCE Z ŽELEZOBETONU
- STÁVAJÍCÍ KONSTRUKCE Z PROSTÉHO BETONU
- BOURANÉ KONSTRUKCE
- NOVÉ PŘÍČKY Z POROBETONU P2
- HUTNĚNÝ ZÁSYP
- PODKLADNÍ ŠTĚRKOPÍSKOVÁ VRSTVA
- ROSTLÁ ZEMINA

POZNÁMKA:

JE NUTNÉ VŽDY OVĚŘIT SKUTEČNÉ ROZMĚRY !!  
PROSTUPY PROVÉST DLE PROJEKTŮ JEDNOTLIVÝCH  
PROFESÍ.

POPIS BOURÁNÍ A STAVEBNÍCH ÚPRAVY  
VIZ. PŮDORYSY JEDNOTLIVÝCH PODLAŽÍ

+/- 0,000 = 220,160 m.n.m.- STÁVAJÍCÍ - NEMĚNÍ SE

GENERÁLNÍ PROJEKTANT PROJEKT 505, spol. s r.o. Jižní svahy 12, 621 00 Brno - Ivanovice Ing. Vladimír Res +420 608 966 283 Ing. arch. Dalibor Res +420 606 575 025		PROJEKTANT ČÁSTI PD PROJEKT 505, spol. s r.o. Jižní svahy 12, 621 00 Brno - Ivanovice Ing. Vladimír Res +420 608 966 283 Ing. arch. Dalibor Res +420 606 575 025		AUTORIZAČNÍ RAZÍTKO	
INVESTOR SPRÁVA ŽELEZNIČNÍ DOPRAVNÍ CESTY STÁTNÍ ORGANIZACE Dlážděná 1003/7 110 00 Praha 1 - Nové Město		ZODPOVĚDNÝ PROJEKTANT Ing. Vladimír Res +420 608 966 283 e-mail: r.vladimir@volny.cz			
		VYPRACOVAL Ing. Vladimír Res +420 608 966 283 e-mail: r.vladimir@volny.cz			
ČÁST PD OPRAVA SOCIÁLNÍCH ZAŘÍZENÍ OBJEKTU				DATUM 04 / 2022	
				STUPĚŇ PD DPS	
NÁZEV STAVBY VÝPRAVNÍ BUDOVA SEVER, STAVĚDLO Č. 3 BRNO - MALOMĚŘICE				FORMÁT 4 A 4	
PARC.Č 1897/48, K.Ú. BRNO - MALOMĚŘICE, INVENTÁRNÍ ČÍSLO: IC6000385606				ČÍSLO ZAKÁZKY E639-S-927/2022	
OBJEKT SO-01 VÝPRAVNÍ BUDOVA SEVER, STAVĚDLO Č. 3, BRNO - MALOMĚŘICE PARC.Č 1897/48, K.Ú. BRNO - MALOMĚŘICE, INVENTÁRNÍ ČÍSLO: IC6000385606				MĚŘÍTKO 1 : 50	
NÁZEV PŘÍLOHY ŘEZ B-B - SSZT STÁVAJÍCÍ STAV A BOURÁNÍ - STAVEBNÍ ÚPRAVY				ČÍSLO PŘÍLOHY D - 09	