











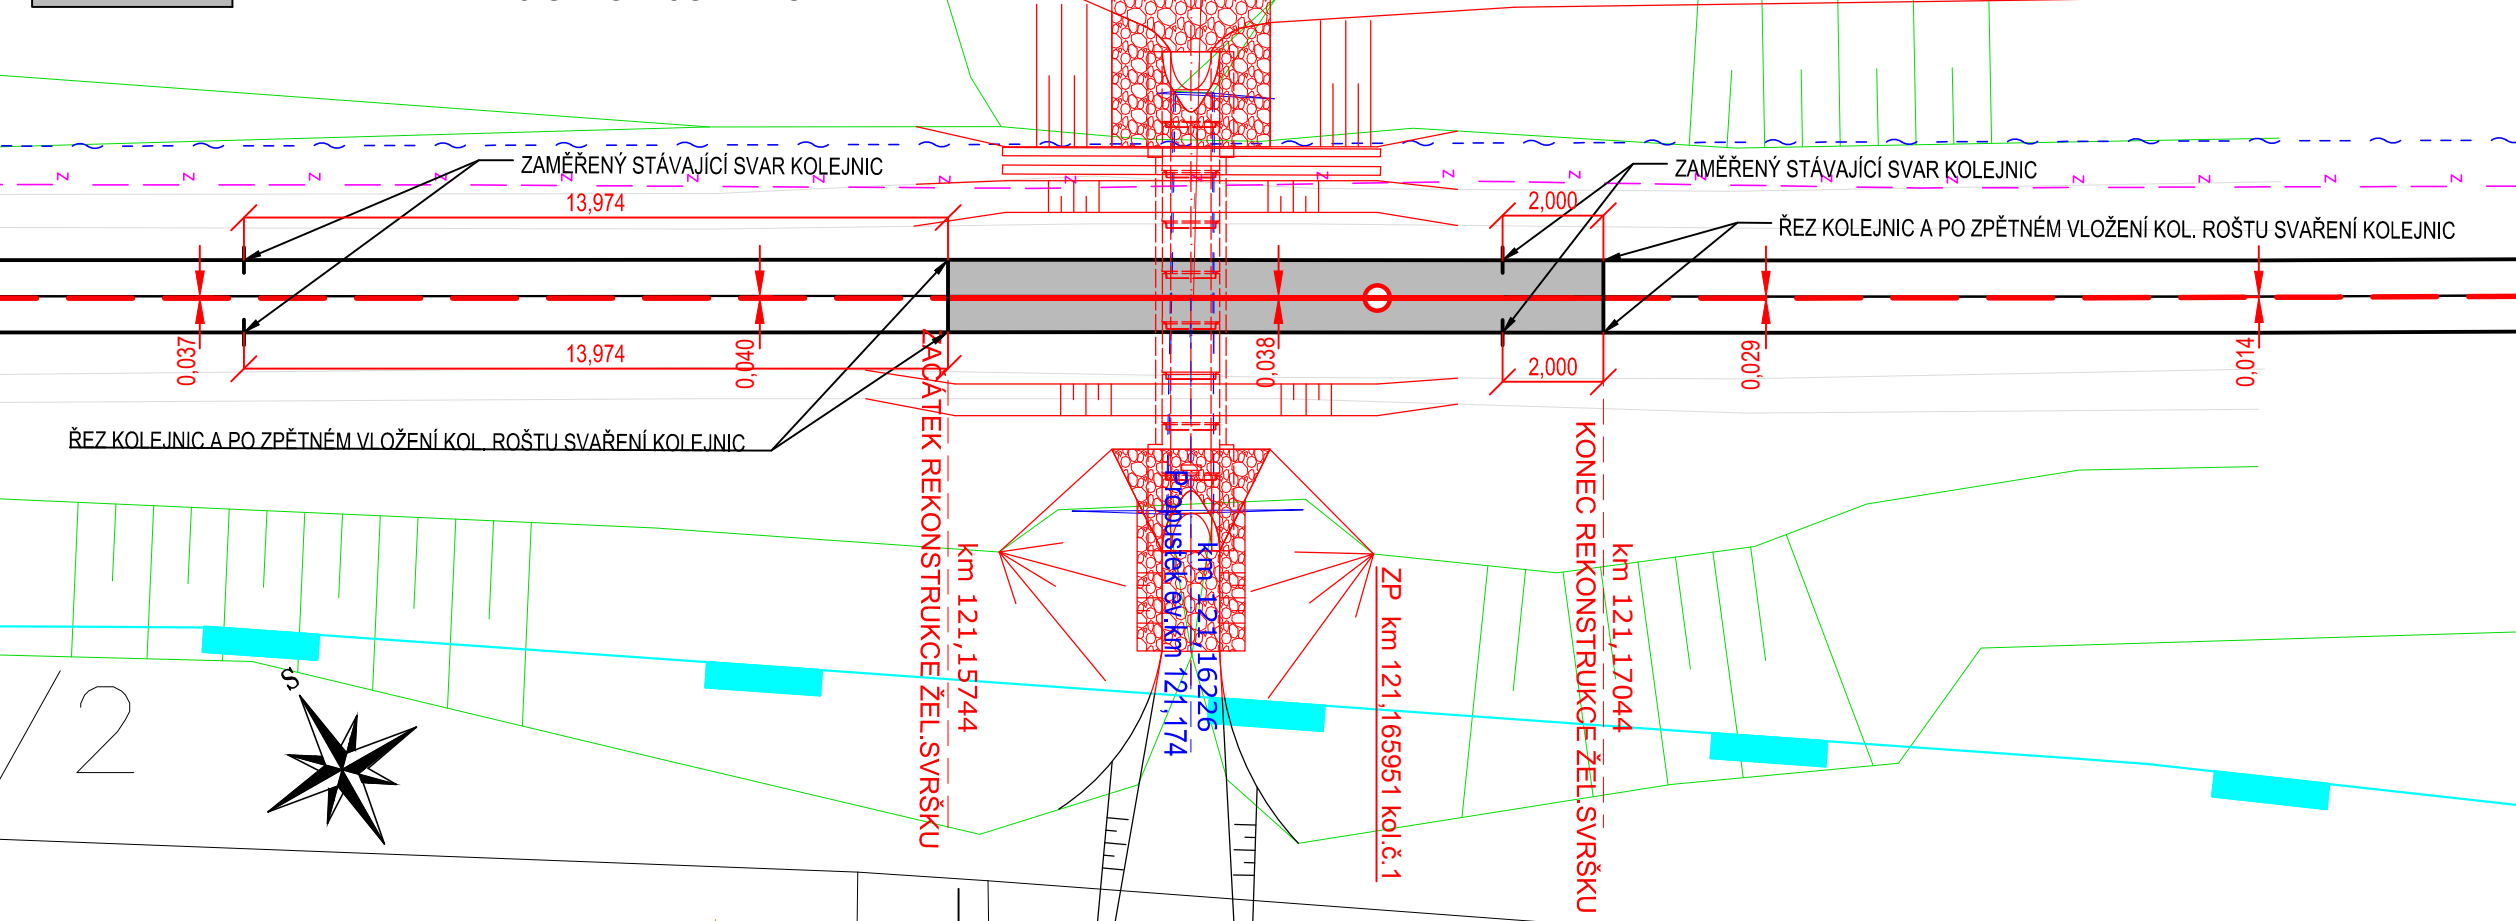
-  STÁVAJÍCÍ STAV OSA KOLEJE
 STÁVAJÍCÍ STAV - ZAMĚŘENÝ PROPUSTEK
 STÁVAJÍCÍ STAV - ZAMĚŘENÍ TERÉNU
 STÁVAJÍCÍ STAV - ZAMĚŘENÍ ŠTĚRKOVÉHO LOŽE
 KATASTRÁLNÍ MAPA, HRANICE POZEMKŮ
 NOVÝ STAV - KONSTRUKCE PROPUSTKU
 TERENNÍ ÚPRAVY SVAHŮ A PŘÍKOPŮ
 HRANICE DRAŽNÍHO POZEMKU
 NOVÝ STAV - REKONSTRUKCE ŽEL. SVRŠKU SŽDC
 NOVÝ STAV - SMĚROVÁ A VÝŠKOVÁ ÚPRAVA STÁVAJÍCÍ KOLEJE

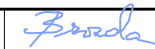
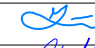

LEGENDA ING. SÍTÍ:

- ~ - - - SDĚLOVACÍ VEDENÍ ČD TELEMATIKA - optický kabel
- ~ - - - SDĚLOVACÍ VEDENÍ ČD TELEMATIKA - metalický kabel
- — — — SSZT-kabelová trasa

SCHÉMA SNAŠENÍ STÁVAJÍCÍHO KOLEJOVÉHO ROŠTU (MĚŘÍTKO 1:150)

SNÁŠENÝ STÁVAJÍCÍ KOLEJOVÝ ROŠT



				ČÍSLO SOUPRAVY:	
REVIZE Č.	DATUM	ZMĚNA			
ODPOV.PROJEKTANT ZAKÁZKY				ING. ONDŘEJ BROZDA	    
ODPOV.PROJEKTANT SO, PS				ING. LIBOR HABRNÁL	
NAVRHL, VYPRACOVAL				ING. ANTONÍN KÜFFEL	
KRESLIL, PSAL				ING. ANTONÍN KÜFFEL	
KONTROLOVAL				ING. LIBOR HABRNÁL	
KRAJ	ZLÍNSKÝ	OBEC	ŠUMICE	STUPEŇ	DSP
INVESTOR: Správa železniční dopravní cesty, s. o., Dílžďená 1003/7, 110 00 Praha 1					
AKCE:					
OPRAVA PROPUSTKU V KM 121,174 NA TRATI BRNO - VLÁRSKÝ PRŮSMYK					
SO/PS:					
SO 02 OPRAVA ŽELEZNIČNÍHO SVRŠKU					
NÁZEV PŘÍLOHY:					
SITUACE					
ZPRACOVATEL:				 28. ŘÍJNA 3388/111, 702 00 OSTRAVA, MORAVSKÁ OSTRAVA	
				DATUM	12/2019
				MĚŘÍTKO	1:1000
				FORMÁT	5xA4
				ZAK. ČÍSLO	19088
				ČÁST DOKUMENTACE	E.1.1
				ČÍSLO PŘÍLOHY	
				02	