


PODHLÉDY VIZ. V.Č. 129

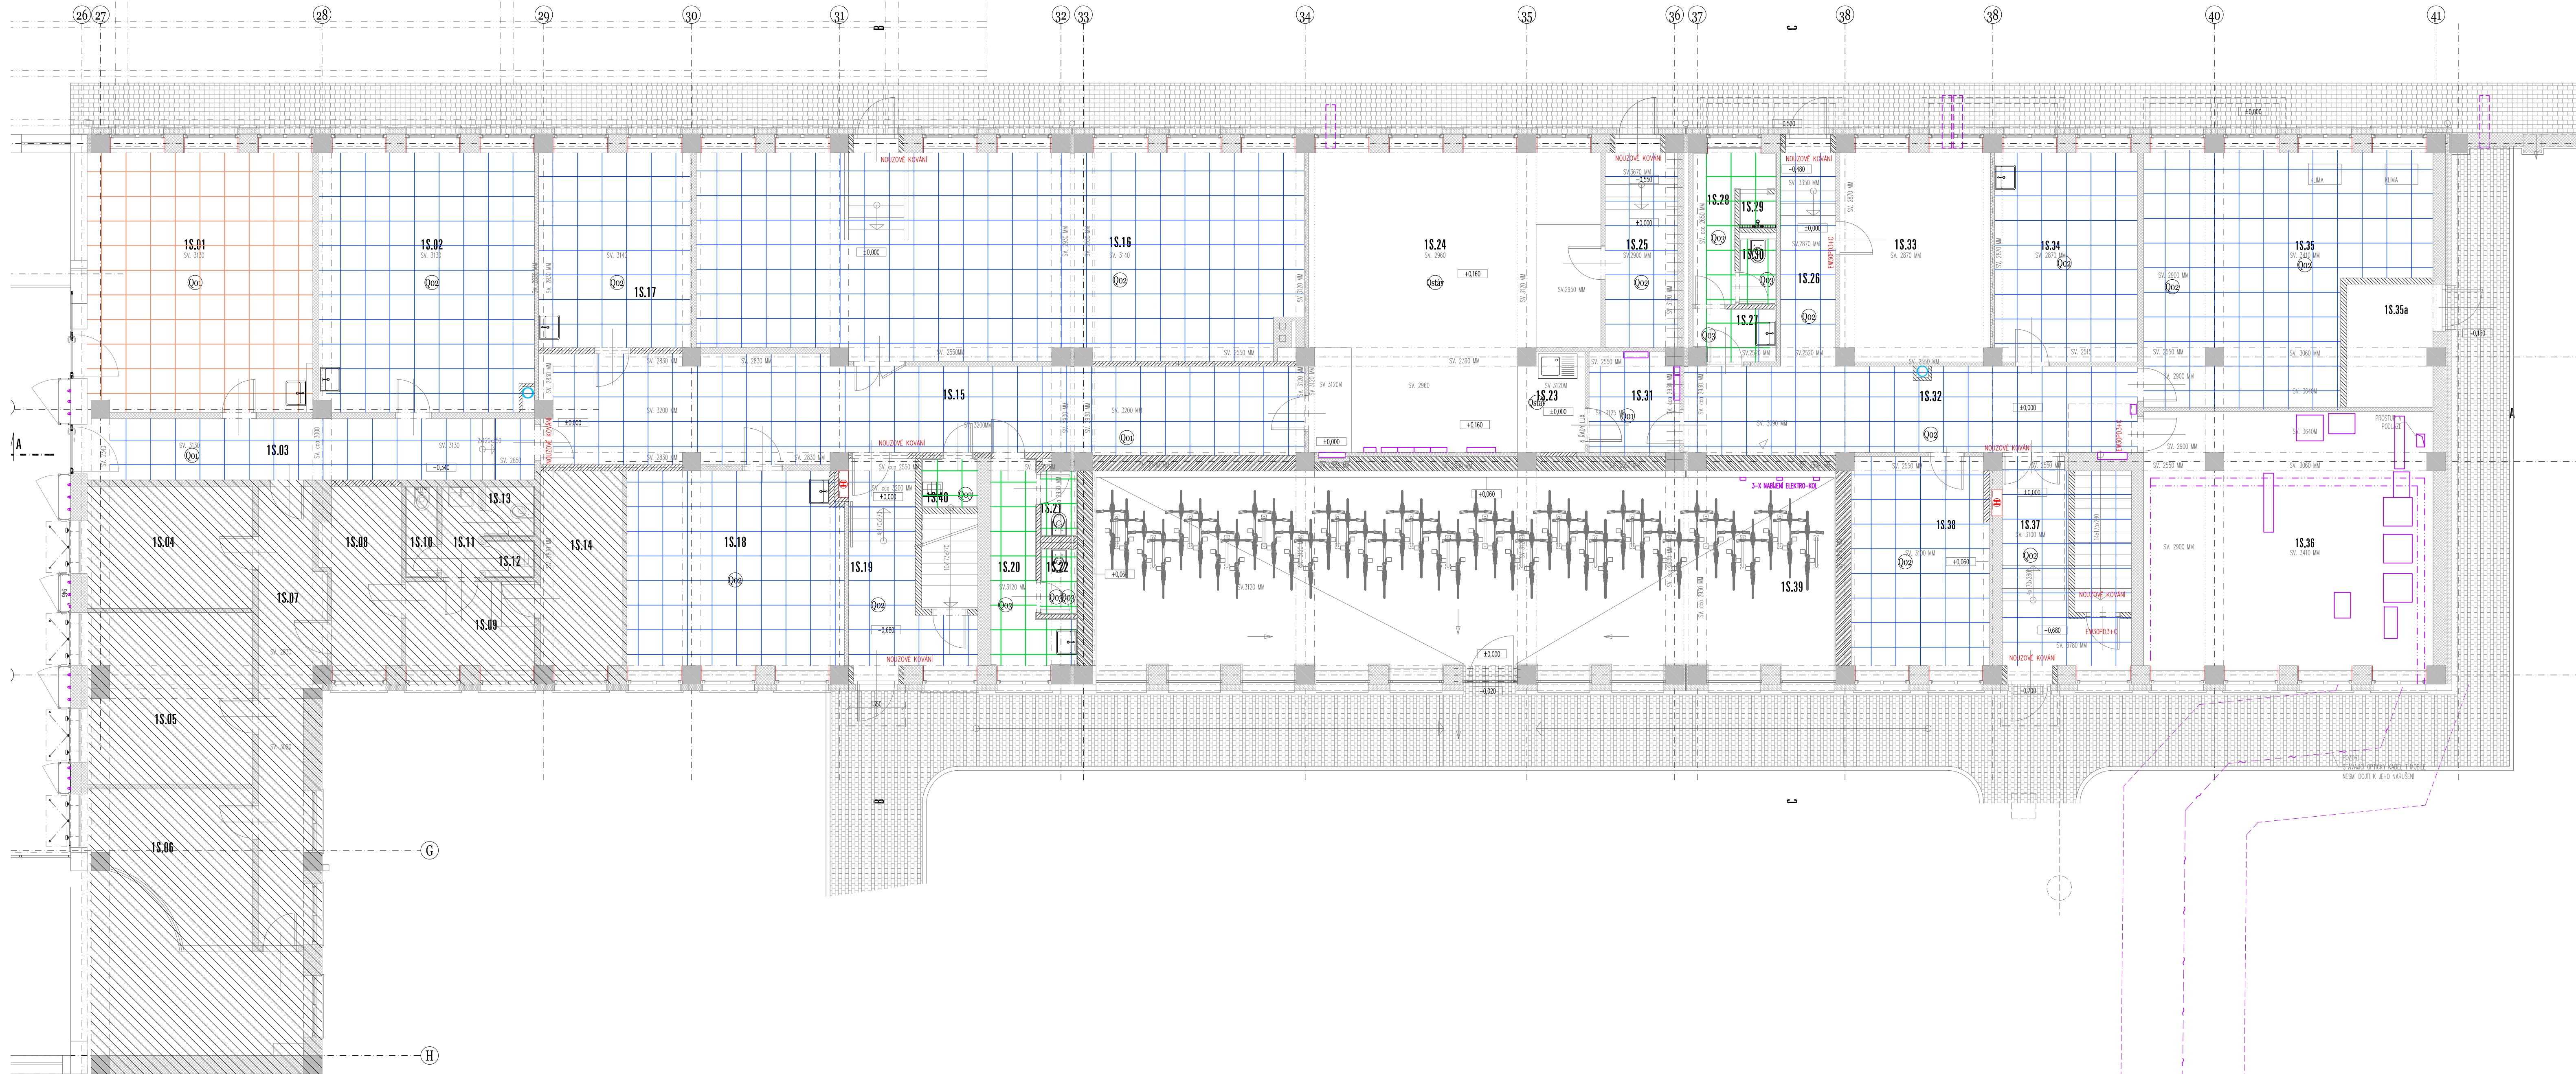

SPECIFIKACE MÍSTNOSTÍ

OZN.	POPIS MÍSTNOSTI	PLOCHA M2	PODLAHA	STĚNY	STROP	POZNÁMKA
15.01	NEVYUŽITO	35,71	—	—	—	—
15.02	BEZPEČNOSTNÍ SLUŽBA	33,72	INDUS. spol. s.r.o.	—	—	—
15.03	CHODBA	17,22	S2 OR Ostrava	—	—	—
15.04	DOPRAVNÍ CENTRUM	11,99	Koordinátor IDS s.r.o. KOBEREC-STAVAJCI	—	—	—
15.05	POKLADNA 2	16,95	České drhly o.s. KOBEREC-STAVAJCI	—	—	—
15.06	POKLADNA 3	14,87	České drhly o.s. KOBEREC-STAVAJCI	—	—	—
15.07	CHODBA	8,05	České drhly o.s. KOBEREC-STAVAJCI	—	—	—
15.08	KUCHYŇKA	6,84	České drhly o.s. KOBEREC-STAVAJCI	—	—	—
15.09	SATNA	1,76	České drhly o.s. KOBEREC-STAVAJCI	—	—	—
15.10	WC, SPROHY	2,35	České drhly o.s. KOBEREC-STAVAJCI	—	—	—
15.11	PŘEDSÍŇKA	1,10	České drhly o.s. KOBEREC-STAVAJCI	—	—	—
15.12	OKLID	1,50	České drhly o.s. KOBEREC-STAVAJCI	—	—	—
15.13	WC DOPRAVCI	9,83	České drhly o.s. KOBEREC-STAVAJCI	—	—	—
15.14	SATNA	43,45	České drhly o.s. KOBEREC-STAVAJCI	—	—	—
15.15	CHODBA	74,08	Klub modelářů	—	—	—
15.16	PREZENTACE MODELÁŘI	17,93	Klub modelářů	—	—	—
15.17	MODELÁŘ	25,76	Klub modelářů	—	—	—
15.18	SCHODIŠTĚ	10,63	S2 OR Ostrava	—	—	—
15.19	PŘEDSÍN WC	7,18	S2 OR Ostrava/Klub	—	—	—
15.20	WC	1,44	S2 OR Ostrava	—	—	—
15.21	WC	1,44	S2 OR Ostrava	—	—	—
15.22	WC	1,44	S2 OR Ostrava	—	—	—
15.23	KUCHYŇKA	3,86	S2 OR Ostrava	—	—	—
15.24	DOPRAVNÍ KANCELÁŘ	47,88	S2 OR Ostrava	—	—	—
15.25	VSTUP DV. CHODBA	8,09	S2 OR Ostrava	—	—	—
15.26	VSTUP-CHODBA	7,49	S2 OR Ostrava	—	—	—
15.27	UMÝVARNÁ	2,70	S2 OR Ostrava	—	—	—
15.28	PŘEDSÍN	5,06	S2 OR Ostrava	—	—	—
15.29	SPRCHA	0,83	S2 OR Ostrava	—	—	—
15.30	WC	1,43	S2 OR Ostrava	—	—	—
15.31	CHODBA	5,09	S2 OR Ostrava	—	—	—
15.32	CHODBA	23,62	S2 OR Ostrava	—	—	—
15.33	SOŠLOVACÍ ŽÁŘ. TELEMATIKA	18,93	S2 OR Ostrava	—	—	—
15.34	OLNA	18,09	S2 OR Ostrava	—	—	—
15.35	RELEVOV. SAL.-NEVYUŽITO	44,45	S2 OR Ostrava	—	—	—
15.35a	KOŘIDOR	6,36	S2 OR Ostrava	—	—	—
15.36	SERVER	44,45	S2 OR Ostrava	—	—	—
15.37	VSTUP	11,30	S2 OR Ostrava	—	—	—
15.38	KANCELÁŘ	17,53	S2 OR Ostrava	—	—	—
15.39	KULATNA	48,28	S2 OR Ostrava	—	—	—
15.40	OKLID	1,75	S2 OR Ostrava	—	—	—
CELKEM						

SEZNAM PŘÍLOH

- 101 PŮDORYS 1.PP. ... STAVAJCI STAV A BOURACI PRÁCE
- 102 PŮDORYS 1.NP. ... STAVAJCI STAV A BOURACI PRÁCE
- 103 PŮDORYS 2.NP. ... STAVAJCI STAV A BOURACI PRÁCE
- 104 PŮDORYS STŘECHY ... STAVAJCI STAV A BOURACI PRÁCE
- 105 REZ PRŮŘNY A-A ... STAVAJCI STAV A BOURACI PRÁCE
- 106 REZ PRŮŘNY B-B ... STAVAJCI STAV A BOURACI PRÁCE
- 107 REZ PRŮŘNY C-C ... STAVAJCI STAV A BOURACI PRÁCE
- 108 POHLEDY ... STAVAJCI STAV A BOURACI PRÁCE
- 109 PŮDORYS 1.PP. ... NOVÝ STAV
- 110 PŮDORYS 1.NP. ... NOVÝ STAV
- 111 PŮDORYS 2.NP. ... NOVÝ STAV
- 112 REZ PRŮŘNY A-A ... NOVÝ STAV
- 113 REZ PRŮŘNY B-B ... NOVÝ STAV
- 114 REZ PRŮŘNY C-C ... NOVÝ STAV
- 115 POHLEDY ... NOVÝ STAV
- 116 SKLADBY PODLAHOVÝCH KONSTRUKCÍ
- 117 SKLADBY FASÁD A STŘEŠNÍCH KONSTRUKCÍ
- 118 SKLADBY PODLAHOVÝCH KONSTRUKCÍ
- 119 VÝPIS PSV - OBVODOVÝ PLOŠT
- 120 VÝPIS PSV - VNITŘNÍ AL. KONSTRUKCE
- 121 VÝPIS PSV - VNITŘNÍ DVEŘE POŽÁRNÍ, HASIČSKÝ, HYDRANTY
- 122 VÝPIS PSV - VNITŘNÍ DVEŘE
- 123 VÝPIS PSV - ZÁMĚNOVÉ VÝROBKY
- 124 VÝPIS PSV - DILATACE
- 125 VÝPIS PSV - KLEMŤSKÉ VÝROBKY
- 126 PODHLÉDY PŮDORYS 1.NP.
- 127 ZACHYTNÝ SYSTÉM NA STŘEŠE
- 128 ZVÝŠŤACÍ PLOŠA V OBRAVOVACÍ HALE
- 129 OPLOČENÍ

LEGENDA PODHLÉDŮ

- 101 AKUSTICKÝ POHLEDY STROPNÍ POHLED MINERAL 600x600x24MM S VIDELOU KONSTRUKCÍ
- 102 AKUSTICKÝ POHLEDY STROPNÍ POHLED MINERAL 600x600x19MM S VIDELOU KONSTRUKCÍ
- 103 MINERAL POHLED RASTROVÝ 800x800x19MM S VIDELOU KONSTRUKCÍ - POHLED DO KLEHEDU

$\pm 0,000 = 226,85 \text{ m.n.m} = 1.\text{NP}$

KOHL ARCHITECTI
28 ŘÍJNA 960/178, 70900 OSTRAVA 1
WWW.KOHLARCHITECTI.CZ TEL: 777-334088
KOHL@KOHLARCHITECTI.CZ TEL: 774-334088

Stavba: KARVINA ON - REKONSTRUKCE ČÁSTI VÝPRAVNÍ BUDOVY

Objekt: SEVERNÍ ČÁST VÝPRAVNÍ BUDOVY

Část: D2.2_POZEMNÍ STAVEBNÍ OBJEKTY 100_STAVBA

Výkres: PODHLÉDY - PŮDORYS 1.NP

Místo stavby: ŽELEZNIČNÍ STANICE KARVINA NÁRAŽNÍ 695/7, 73001 KARVINA - PRYSTAŇ

Objednatel: SPRÁVA ŽELEZNIČNÍ DOPRAVNÍ CESTY - STÁTNÍ ORGANIZACE stavby: DLAŽEBNÁ 103/7, 110 00 PRAHA 1 - NOVÉ MĚSTO

Autor: ING. ARCH. DANIEL LABUZIK
Odpovprj: ING. ARCH. DANIEL LABUZIK

Kreslí: YVETTA ROHALOVÁ
Formát: 1:350 x 420
Datum: 06/2021
Měřítko: 1:50
Zakázka: 1167_NÁDRAŽÍ KARVINA
Stupeň: DOKUMENTACE PRO POVOLENÍ A PŘEVODNÍ STAVBY

Číslo výkresu: SO 01
Číslo kopie: 126