

LEGENDA

- NOVÝ PRVEK - DODÁVKA INVESTOR
- KOTEVNÍ KONSTRUKCE  
BETONOVÁ PATKA + KOTEVNÍ PRVEK - DODÁVKA STAVBA



POZNÁMKY:


MO.01 SEDACÍ PRVEK \_ LAVIČKA. FINÁLNÍ VÝBĚR PROVEDE INVESTOR PŘED REALIZACÍ. JE UVAŽOVÁNO S DÉLKOU 1800 MM.  
NENÍ PŘEDMĚTEM PD (ROZPOČTU) - DODÁVKU PROVEDE INVESTOR.  
**NUTNÁ PŘÍPRAVA PODKLADU (KOTEVNÍ PRVKY) V RÁMCI TĚTO REALIZACE:**  
**NUTNÍ SI PŘED REALIZACÍ VYŽÁDAT TECHNICKÝ LIST VÝROBKU !!!**  
JEDNÁ SE O PŘÍPRAVU KOTEVNÍ PATKY: ROZMĚR 800x240 MM, HLoubKA 200 MM (BEZ PODLAHOVÉHO SOUVRSTVÍ), BETON C12/15  
KOTVENÍ NA 4 BODECH POMOCÍ ZÁVITOVÉ TYČE M8, DL. 165 MM, NÁSLEDNĚ POMOCÍ PODLOŽEK A MATIC.  
ZÁVITOVOU TYČ MOŽNO VRTAT DODATEČNĚ POMOCÍ CHEMICKÉ KOTVY - NUTNO KONZULTOVAT S INVESTROREM PREFEROVANÝ ZPŮSOB KOTVENÍ  
CELKEM 4 KS

MO.02 SEŠTAVAPRO UKLÁDÁNÍ TRÍDĚNÉHO ODPADU - ODPADKOVÝ KOŠ. FINÁLNÍ VÝBĚR PROVEDE INVESTOR PŘED REALIZACÍ. JE UVAŽOVÁNO S DÉLKOU 1720 MM.  
NENÍ PŘEDMĚTEM PD (ROZPOČTU) - DODÁVKU PROVEDE INVESTOR.  
**NUTNÁ PŘÍPRAVA PODKLADU (KOTEVNÍ PRVKY) V RÁMCI TĚTO REALIZACE:**  
**NUTNÍ SI PŘED REALIZACÍ VYŽÁDAT TECHNICKÝ LIST VÝROBKU !!!**  
JEDNÁ SE O PŘÍPRAVU KOTEVNÍ PATKY: ROZMĚR 1690x350 MM, HLoubKA 300 MM (BEZ PODLAHOVÉHO SOUVRSTVÍ), BETON C12/15  
KOTVENÍ NA 4 BODECH POMOCÍ ZÁVITOVÉ TYČE M10, DL. 200 MM. NÁSLEDNĚ POMOCÍ PODLOŽEK A MATIC.  
ZÁVITOVOU TYČ MOŽNO VRTAT DODATEČNĚ POMOCÍ CHEMICKÉ KOTVY - NUTNO KONZULTOVAT S INVESTROREM PREFEROVANÝ ZPŮSOB KOTVENÍ  
CELKEM 1 KS

MO.03 JEDNOTLIVÁ NÁDOBA NA SMĚSNÝ ODPAD - ODPADKOVÝ KOŠ. FINÁLNÍ VÝBĚR PROVEDE INVESTOR PŘED REALIZACÍ. JE UVAŽOVÁNO S DÉLKOU 530 MM.  
NENÍ PŘEDMĚTEM PD (ROZPOČTU) - DODÁVKU PROVEDE INVESTOR.  
**NUTNÁ PŘÍPRAVA PODKLADU (KOTEVNÍ PRVKY) V RÁMCI TĚTO REALIZACE:**  
**NUTNÍ SI PŘED REALIZACÍ VYŽÁDAT TECHNICKÝ LIST VÝROBKU !!!**  
JEDNÁ SE O PŘÍPRAVU KOTEVNÍ PATKY: ROZMĚR 500x350 MM, HLoubKA 300 MM (BEZ PODLAHOVÉHO SOUVRSTVÍ), BETON C12/15  
KOTVENÍ NA 4 BODECH POMOCÍ ZÁVITOVÉ TYČE M10, DL. 200 MM. NÁSLEDNĚ POMOCÍ PODLOŽEK A MATIC.  
ZÁVITOVOU TYČ MOŽNO VRTAT DODATEČNĚ POMOCÍ CHEMICKÉ KOTVY - NUTNO KONZULTOVAT S INVESTROREM PREFEROVANÝ ZPŮSOB KOTVENÍ  
CELKEM 2 KS

FINÁLNÍ UMÍSTĚNÍ JEDNOTLIVÝCH PRVKŮ, POČET PRVKŮ A VELIKOST PRVKŮ STANOVÍ INVESTOR PŘED REALIZACÍ.

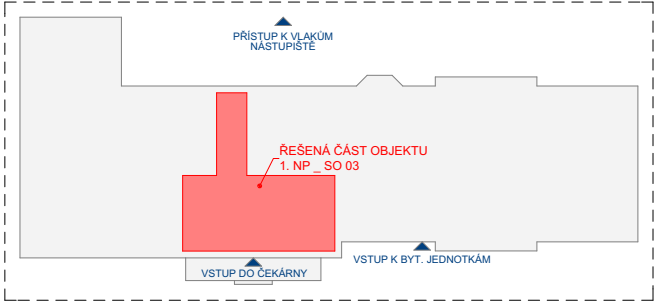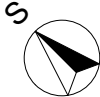

VYPRACOVAL	KONTROLOVAL	OPRÁVNĚNÁ OSOBA	 PROJEKČNÍ ATELIER	ČÍSLO VÝTISKU
PAVEL ŠUSTR	BC. LUDĚK NEDĚLKA	ING. MILAN OPLÍŠTIL		
STAVEBNÍK	SPRÁVA ŽELEZNIC, STÁTNÍ ORGANIZACE; OBLASTNÍ ŘEDITELSTVÍ HRADEC KRÁLOVÉ		DATUM	FORMÁT
			02/2022	
NÁZEV AKCE	TŘEBOVICE V ČECHÁCH DÍLČÍ OPRAVA	MÍSTO AKCE TŘEBOVICE [581071]	REVIZE	2xA4 [A3]
			ÚČEL D V Z	
NÁZEV ČÁSTI	OBJEKT SO 03 _ OPRAVA ČEKÁRNY B. ARCHITEKTONICKO-STAVEBNÍ ŘEŠENÍ	Č. POPISNÉ 204 Č. POZEMKU st. 269 KAT. ÚZEMÍ TŘEBOVICE [770469]	MĚŘÍTKO 1:50 KÓTY V MM	POŘ. ČÍSLO B.04
OBSAH VÝKRESU	PŮDORYS 1. NP _ NOVÝ MOBILIÁŘ		INT. ČÍSLO i23002205	