
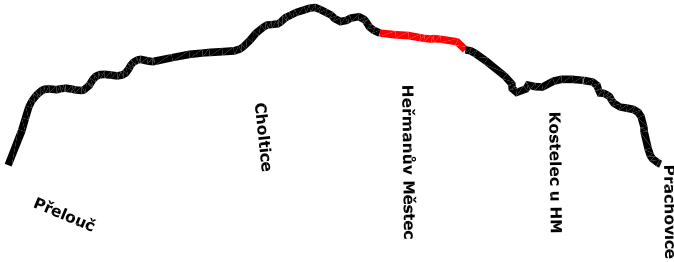
 <div>EVROPSKÁ UNIE Evropské strukturální a investiční fondy Operační program Doprava</div>		<div>Ministerstvo dopravy Státní fond dopravní infrastruktury</div> 	
Jiná ověření:		Paré:	
Orientační schéma: 		Razítko oprávněné osoby:	
Revize:	Datum:	Popis:	Kontroloval:
O02	08/2022	1. ETAPA- výstavba nástupišť v ŽST Heřmanův Městec	Ing. Petr Burda
O01	06/2022	1. ETAPA - výstavba nástupišť	Ing. Petr Burda
O00	02/2022	Odevzdání - Dokumentace se zpracovanými připomínkami	Ing. Petr Burda
P02	10/2021	Odevzdání - DUSP k připomínkám	Ing. Petr Burda
Stavebník/Investor:		<b>Správa železnic, státní organizace</b>	
Adresa:		Dlážděná 1003/7, 110 00 Praha 1	
Zástupce investora:		Stavební správa východ	
Adresa:		Nerudova 1, 779 00 Olomouc	
Zhotovitel díla:		<b>EXprojekt s.r.o.</b>	
Adresa:		Heršpická 758/13, 619 00 Brno	
Kontakt:		T: +420 533 312 000 E: info@exprojekt.cz	
Zhotovitel objektu:		<b>EXprojekt s.r.o.</b>	
Adresa:		Heršpická 758/13, 619 00 Brno	
Kontakt:		T: +420 533 312 000 E: info@exprojekt.cz	
Hlavní projektant (HIP):		Ing.Igor Kekely	Specialista: Ing. Bohumil Brechta
Název stavby/akce:	<b>Rekonstrukce TZZ Přelouč – Prachovice, 1. ETAPA- výstavba nástupišť v ŽST Heřmanův Městec</b>		Označení investora: S621500628
Název části:	Dokladová část		Označení zhotovitele: 2020-202
Název objektu/dílní části:	<b>Geodetický podklad</b>		Označení části: N.1.5
Název přílohy:	Přehledná situace		Označení objektu/komplexu: -
Název dílní části přílohy:			Číslo přílohy: <b>2. 400</b>
Odpovědný projektant:	Zpracovatel přílohy:	Měřítko: 1:20000	Stupeň dokumentace: <b>DUSP+PDPS</b>
Ing. Stanislav Sabo	Ing. Pavlína Vondrušková	Formáty: 2 x A4	Smluvní datum zpracování: <b>08/2022</b>
Kraj: Pardubický	Katastrální území: víz textová část	TUDU: 1541C	
Kódové označení přílohy: S621500628_PDPS_N105_XXXXXXX_XX2_400_002			