


PŮDORYS – STÁVAJÍCÍ STAV

M1:50

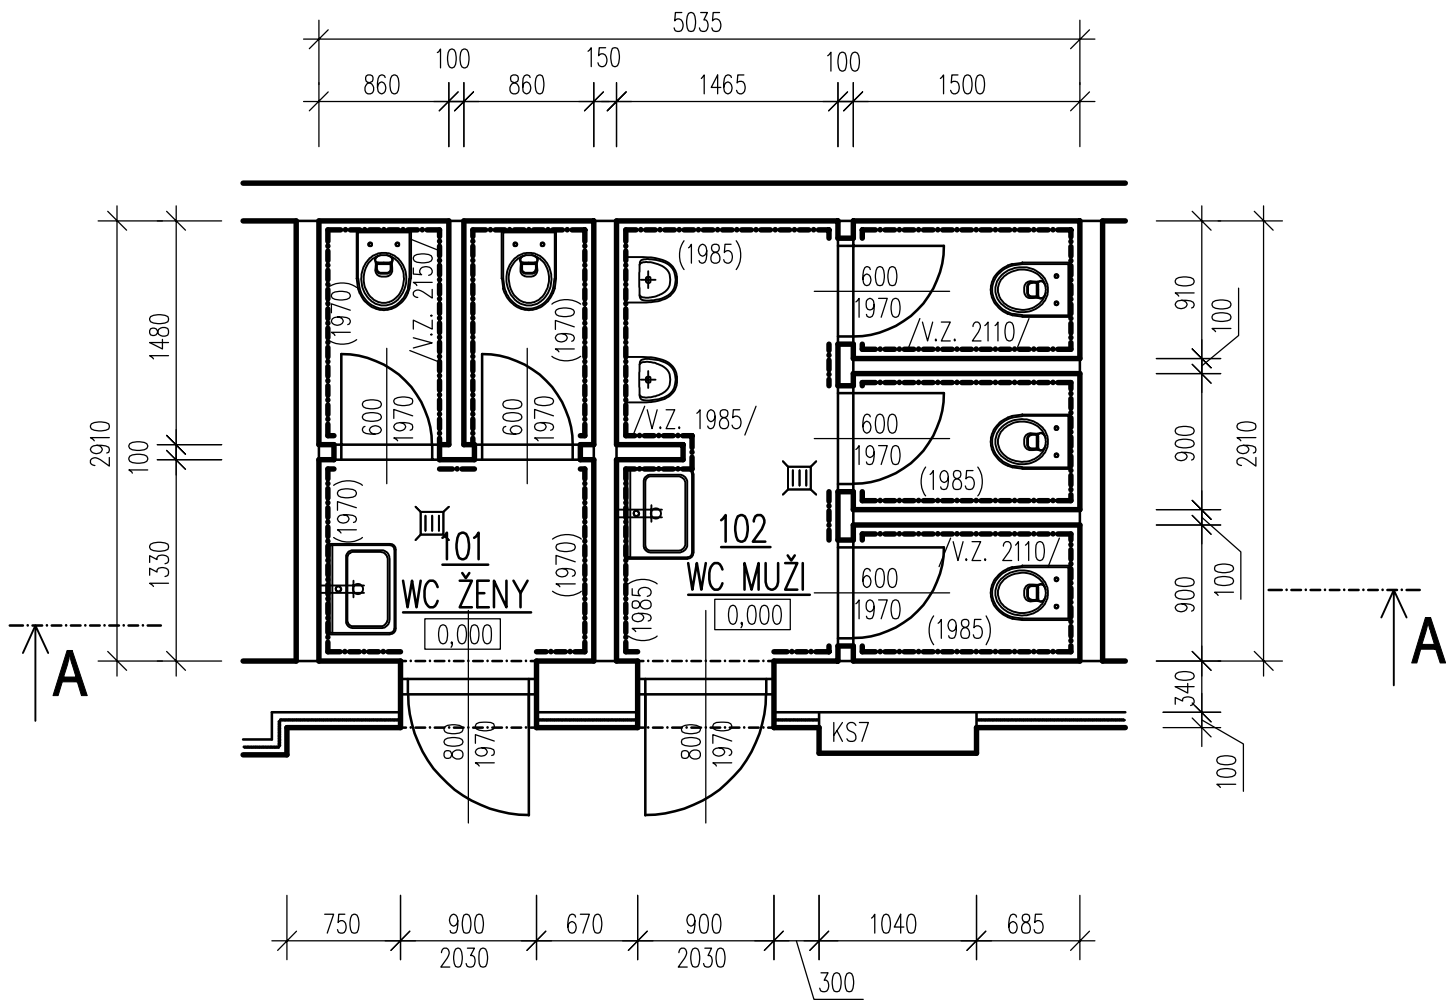


LEGENDA MÍSTNOSTÍ:

Č.M.	NÁZEV MÍSTNOSTI	PLOCHA [m ²]	S.V. [m]	PODLAHA	OZN.	ÚPRAVA POVRCHU	POZNÁMKA
101	WC ŽENY	5,28	3,569	KERAMICKÁ	S19	OMÍTKA	KERAM. OBKLAD /1970/
102	WC MUŽI	8,91	3,561	KERAMICKÁ	S19	OMÍTKA	KERAM. OBKLAD /1985/

LEGENDA MATERIÁLŮ

- STÁVAJÍCÍ CIHELNÉ ZDIVO
- TEPELNÝ IZOLANT Z EPS, TL. 100 MM

SCHÉMA OBJEKTU

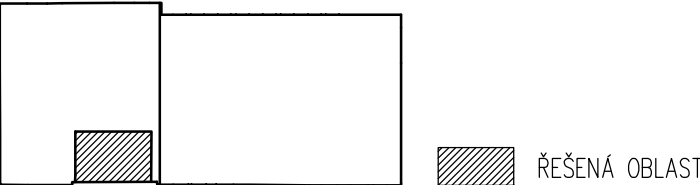

0,000 = 396,720 m.n.m., B.p.v

Název akce: SVĚTLÁ NAD SÁZAVOU ON - REKONSTRUKCE		Investor: Správa železniční dopravní cesty Dlážděná 1003/7 110 00 Praha 1	
Dílčí část - profese: SO-102 PŘESTAVBA HYGIENICKÉHO ZAŘÍZENÍ NA BOXY PRO KOLA ARCHITEKTONICKO-STAVEBNÍ ŘEŠENÍ LD projekt s.r.o., Leskauerova 2856/6, 628 00 Brno, IČ: 283 58 562		HIP: LD projekt s.r.o. Ing. Lukáš Daněk, Ph.D. Leskauerova 2856/6, 628 00 Brno email: danek@ldprojekt.cz	
Odpovědný projektant:	Ing. Lukáš Daněk, Ph.D.	Datum:	10/2020
Vypracoval:	Ing. Lukáš Daněk, Ph.D. , Adéla Strnadová	Zakázka č.:	
Stupeň dokumentace:		Formát:	2 x A4
DSP + PDPS			
Obsah výkresu: STÁVAJÍCÍ STAV - PŮDORYS		Měřítko: 1:50	Č. výkresu: E.1.1.1