


PŮDORYS 1.NP – STÁVAJÍCÍ STAV
M1:50

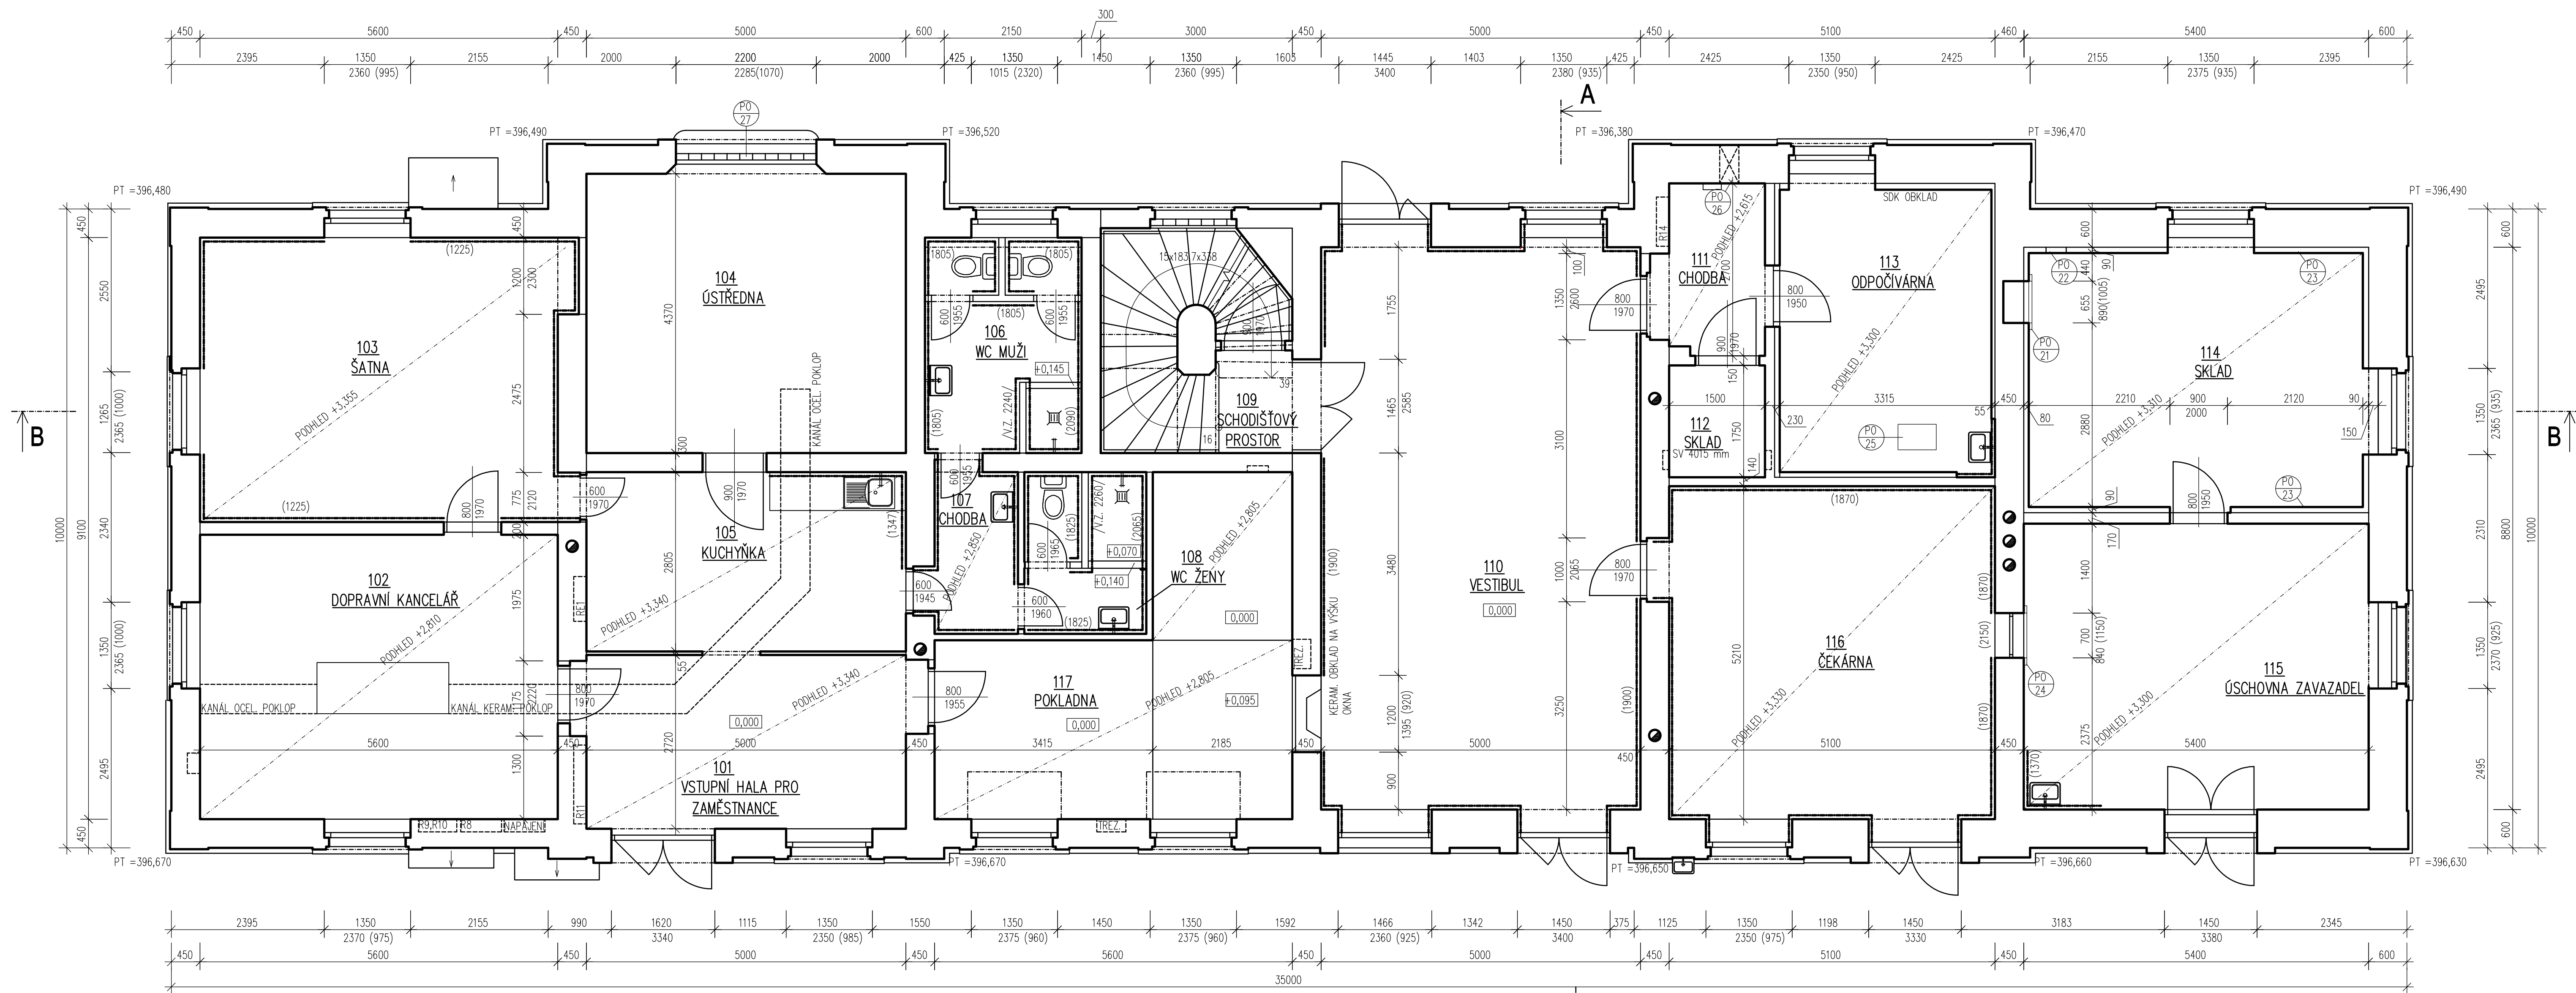

LEGENDA MÍSTNOSTÍ:

Č.M.	NÁZEV MÍSTNOSTI	PLOCHA [m ²]	PODLAHA	OZN.	ÚPRAVA POVrchU	POZNÁMKA
101	VSTUPNÍ HALA PRO ZAMĚSTNANCE	14,74	KERAMICKÁ	S03	OMITKA	KERAMICKÝ SOKL /100/
102	DOPRAVNÍ KANCELÁŘ	25,27	KERAMICKÁ	S03	OMITKA	KERAMICKÝ SOKL /100/
103	ŠATNA	25,66	KERAMICKÁ	S03	DŘEV.OBK.LAD /1225/	KERAMICKÝ SOKL /100/
104	ÚSTŘEDNA	22,50	PVC	S04		
105	KUCHYŇKA	14,09	KERAMICKÁ	S03	OMITKA	
106	WC MUŽI	8,02	KERAMICKÁ	S03	KERAM.OBK.LAD /1805/	
107	CHODBA	3,78	KERAMICKÁ	S03	KERAM.OBK.LAD /1825/	
108	WC ŽENY	4,66	KERAMICKÁ	S03	KERAM.OBK.LAD /1825/	
109	SCHODIŠŤOVÝ PROSTOR	10,13	KERAMICKÁ + KÁMEN	S03	OMITKA	
110	VESTIBUL	45,47	KERAMICKÁ	S03	DŘEV.OBK.LAD /1900/	DŘEVENÁ SOKLOVÁ LIŠTA
111	CHODBA	4,77	KOBEREC	S05	OMITKA	
112	SKLAD	2,78	BETONOVÁ	S06	OMITKA	
113	ODPOČÍVÁRNA	15,08	KOBEREC	S05	SDK PŘEDSTĚNA	
114	SKLAD	21,52	KERAMICKÁ	S03	PLASTOVÁ PŘEDSTĚNA	
115	ÚSCHOVNA ZAVAZADEL	25,16	KERAMICKÁ	S03	OMITKA	KERAM.SOKL /100/
116	ČEKÁRNA	27,65	KERAMICKÁ	S03	DŘEV.OBK.LAD /1870/	DŘEVENÁ SOKLOVÁ LIŠTA
117	POKLADNA	21,43	KOBEREC	S05	OMITKA	

LEGENDA MATERIÁLŮ

STÁVAJÍCÍ CHELNÉ ZDIVO

0,000 = 396,670 m.n.m., B.p.v

Název akce: SVĚTLÁ NAD SÁZAVOU ON - REKONSTRUKCE	Investor: Správa železnic, státní organizace
Dílčí část - profese: SO-101 REKONSTRUKCE VÝPRVNÍ BUDOVY ARCHITEKTONICKO-STAVEBNÍ ŘEŠENÍ	HIP: LD projekt s.r.o. Ing. Lukáš Daněš, Ph.D. Léskauerova 2856/6, 628 00 Brno email: daneš@ldprojekt.cz
Odpovědný projektant: Ing. Lukáš Daněš, Ph.D.	Datum: 10/2020
Vypracoval: Ing. Lukáš Daněš, Ph.D., Adéla Štárnadová	Formát: 10 x A4
Stupeň dokumentace: DSP + PDPS	Zakázka č.:
Obsah výkresu: STÁVAJÍCÍ STAV - PŮDORYS 1.NP	Měřítko: 1:50
	Č. výkresu: E.1.1.2