



ŽELEZOBETONOVÁ ZÍDKA - CHODNÍK A ÚČELOVÁ KOMUNIKACE
Měřítko 1:20


ROZVINUTÝ PODÉLNÝ ŘEZ

 

PŮDORYS - ČÁST 1

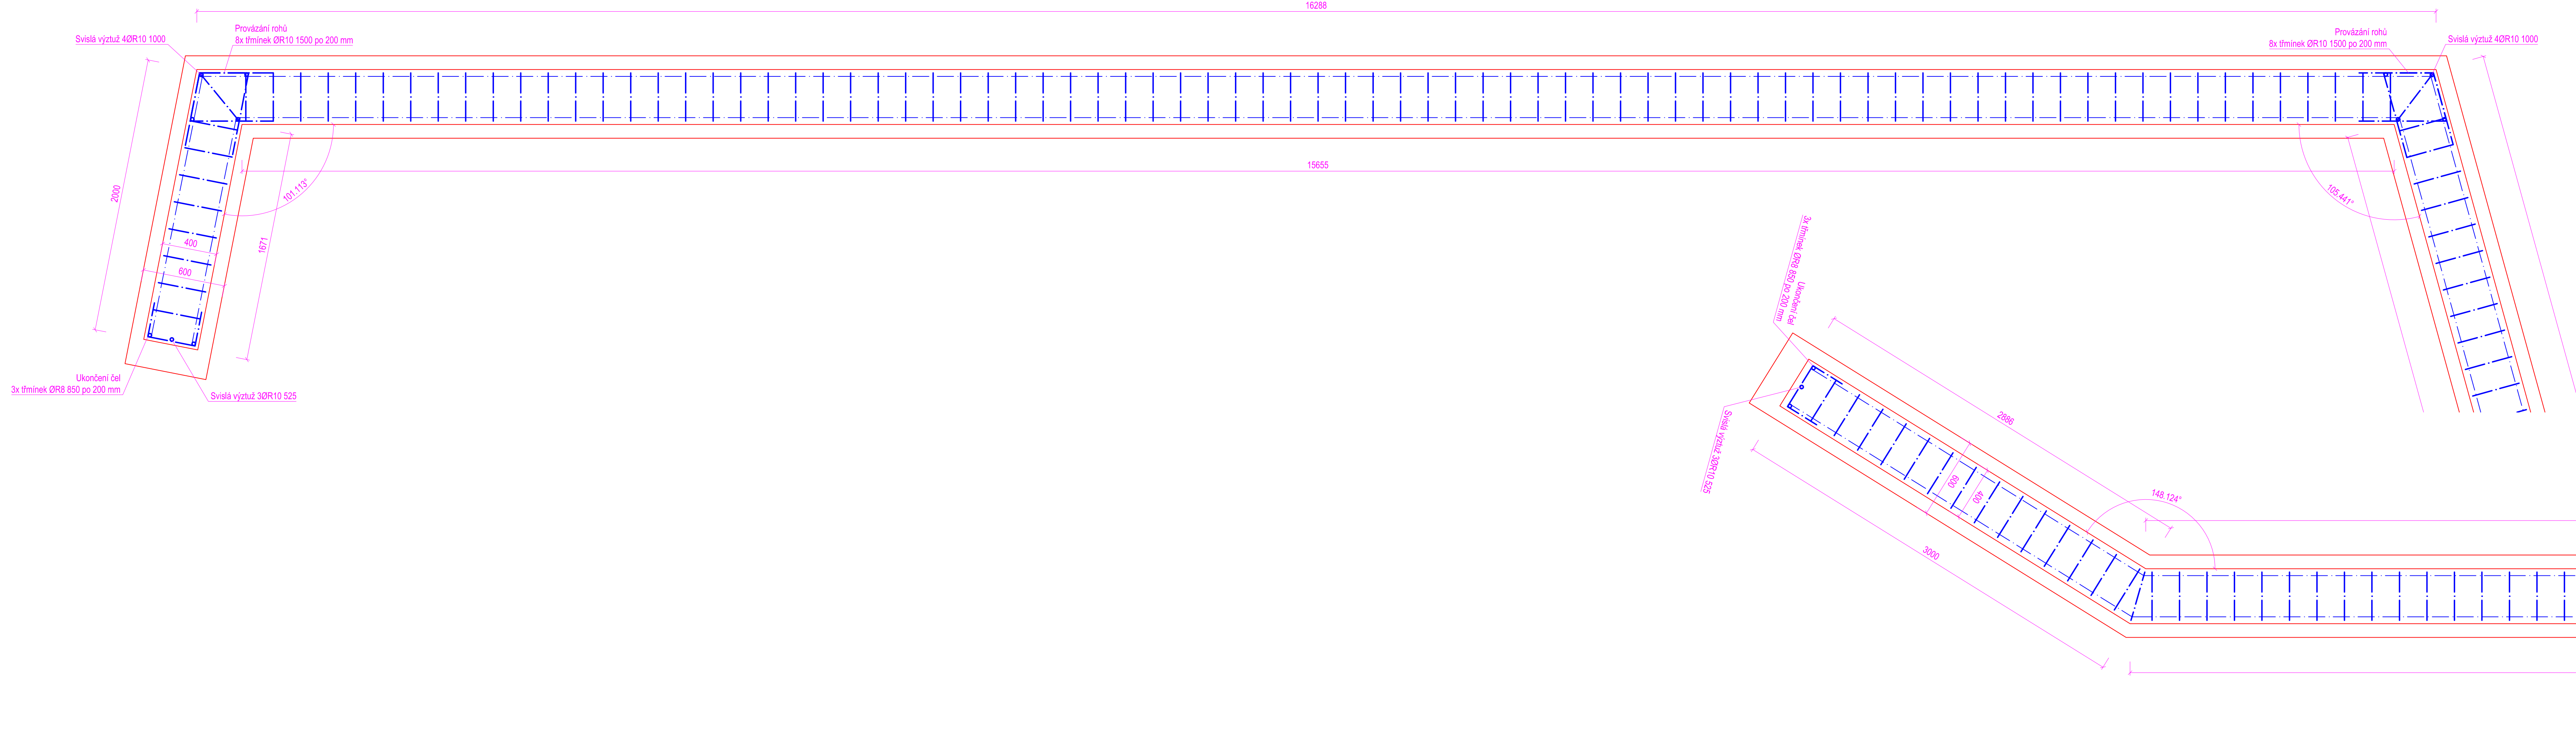


PŮDORYS - ČÁST 2

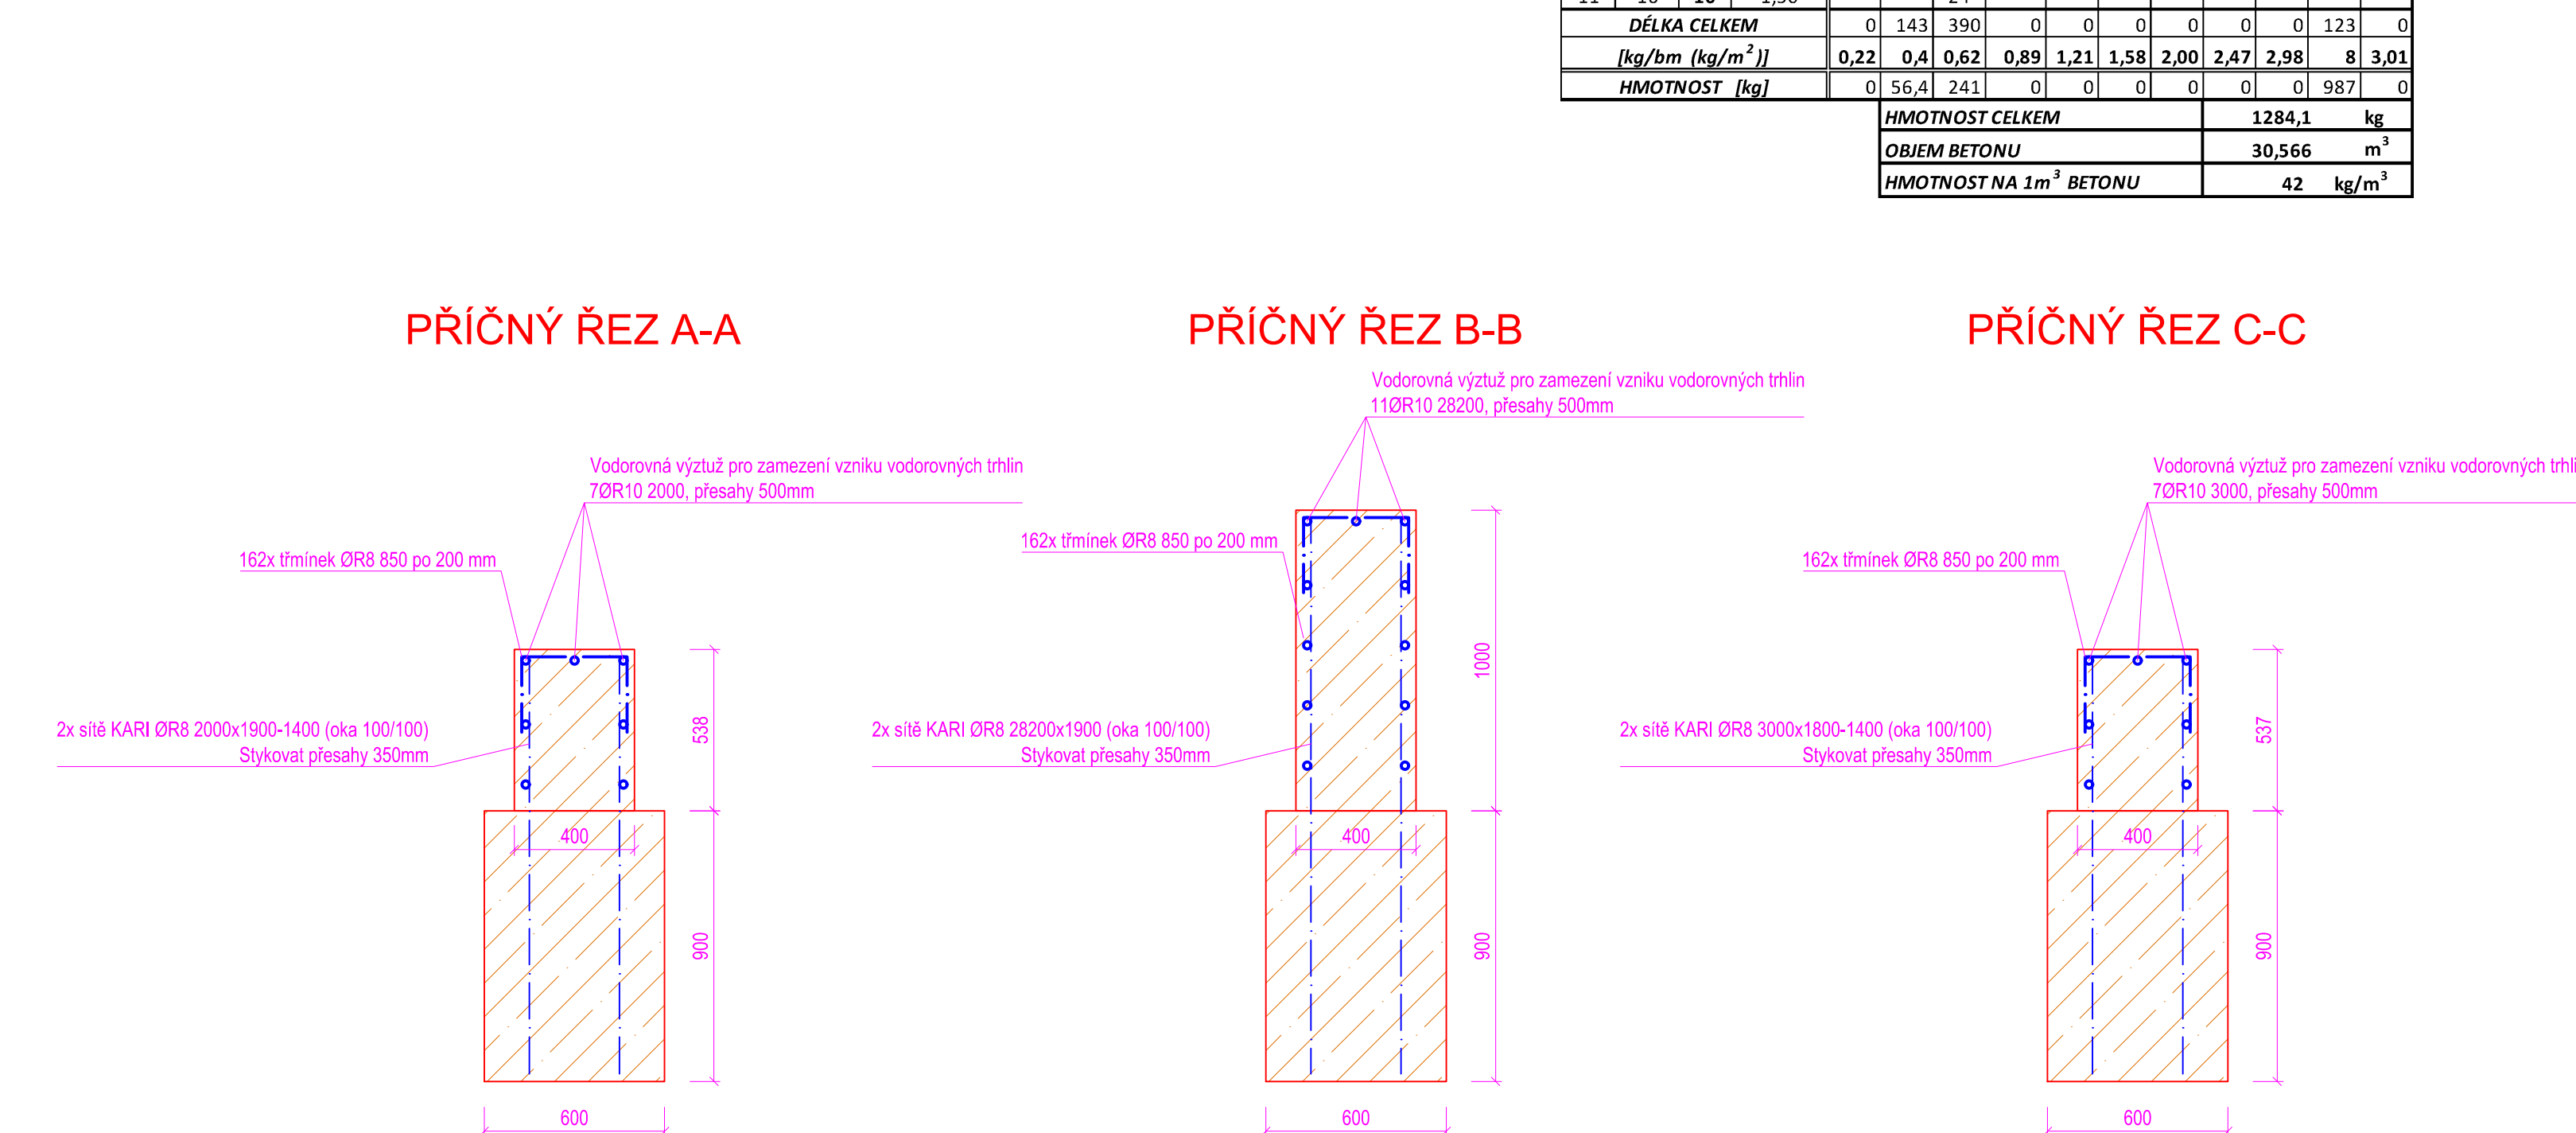

| TABULKA VÝZŮLE – CHODNÍK A ÚČELOVÁ KOMUNIKACE | | | | | | | | | | | | | | | SÍF KARTI |
|---|------|------|---------------|------|------|------|------|------|------|------|------|----|---|-----------|-----------|
| K. | Knoš | DĚKA | Průměr výzule | | | | | | | | | | | SÍF KARTI | |
| | | | 6 | 8 | 10 | 12 | 14 | 16 | 18 | 20 | 22 | 24 | | | |
| 1 | 2 | 51 | 1,0 | | | | | | | | | | | 6,6 | 102 |
| 2 | 2 | 51 | 55,58 | | | | | | | | | | | 6,6 | 107 |
| 3 | 2 | 51 | 4,80 | | | | | | | | | | | 9,6 | |
| 4 | 2 | 51 | 158 | 8 | 0,85 | 143 | | | | | | | | | |
| 5 | 6 | 10 | 0,51 | 3,15 | | | | | | | | | | | |
| 6 | 8 | 10 | 1,00 | 8 | | | | | | | | | | | |
| 7 | 9 | 10 | 2,00 | 18 | | | | | | | | | | | |
| 8 | 11 | 10 | 78,20 | 310 | | | | | | | | | | | |
| 9 | 9 | 10 | 3,00 | 27 | | | | | | | | | | | |
| 10 | 11 | 15 | 1,50 | 24 | | | | | | | | | | | |
| DĚKA CELKEM | | | 0 | 143 | 390 | 0 | 0 | 0 | 0 | 0 | 0 | 0 | 0 | 123 | 0 |
| [kg/m² / (kg/m²)] | | | 0,22 | 0,44 | 0,62 | 0,89 | 1,21 | 1,58 | 2,00 | 2,47 | 2,98 | 3 | 3 | 0 | 8,87 |
| HMOTNOST [kg] | | | 0 | 56,4 | 241 | 0 | 0 | 0 | 0 | 0 | 0 | 0 | 0 | 0 | 3201 |
| HMOTNOST CELKEM | | | 1284,5 | | | | | | | | | | | | |
| [kg] | | | 10,564 | | | | | | | | | | | | |
| HMOTNOST NA 1m² BETONU | | | 1284,5 | | | | | | | | | | | | |
| [kg/m²] | | | 42 | | | | | | | | | | | | |

| | |
|---|--|
| <div> <div>EVROPSKA UNIE</div> <div>Operativní programy a investiční fondy</div> <div>Operační program Doprava</div> </div> | <div> <div>Ministerstvo dopravy</div> <div>Správní fond dopravní infrastruktury</div>  </div> |
| <div>Orientační schéma:</div> | <div>Rozložení správních ústed:</div> |

| Revize: | Datum: | Popis: | Kontroloval: |
|---------|------------|-----------------------------------|--------------------|
| 000 | 27.05.2021 | Definitivní odevzdání dokumentace | Radek Květek, DiS. |
| PS2 | 27.04.2021 | Dokumentace po připomínkách | Radek Květek, DiS. |
| PS0 | 27.03.2021 | Dokumentace k připomínkám | Radek Květek, DiS. |

| | | |
|---------------------|------------------------------------|--|
| Stavebník/Investor: | Správa železnic, státní organizace |  SPRÁVA ŽELEZNIC |
| Adresa: | Dělná 1033/7, 110 00 Praha 1 | |
| Zástupce investora: | Stavební správa východ | |
| Adresa: | Mariánská 723/1, 729 00 Olomouc | |

| | | | |
|---|--|---|---------------------------------|
| Zhotovitel stavby: | DMC Havlíčkův Brod s.r.o. | | |
| Adresa: | Průmyslová 941, 580 01 Havlíčkův Brod | | |
| Kontakt: | T: +420 569 400 520 E: info@dmcbro.cz | | |
| Zhotovitel objektu: | DMC Havlíčkův Brod s.r.o. | | |
| Adresa: | Průmyslová 941, 580 01 Havlíčkův Brod | | |
| Kontakt: | T: +420 569 400 520 E: info@dmcbro.cz | | |
| Hlavní projektant (HIP): Bc. Josef Čulka | Speciálista: Ing. Pavel Šláha | Odpovědný projektant: Ing. Pavel Šláha | Zpracovatel: Bc. Josef Čulka |

[illegible]