



ZÁBRADLÍ - ZAČÁTEK NÁSTUPIŠTĚ  
Měřítko 1:20


PŮDORYS

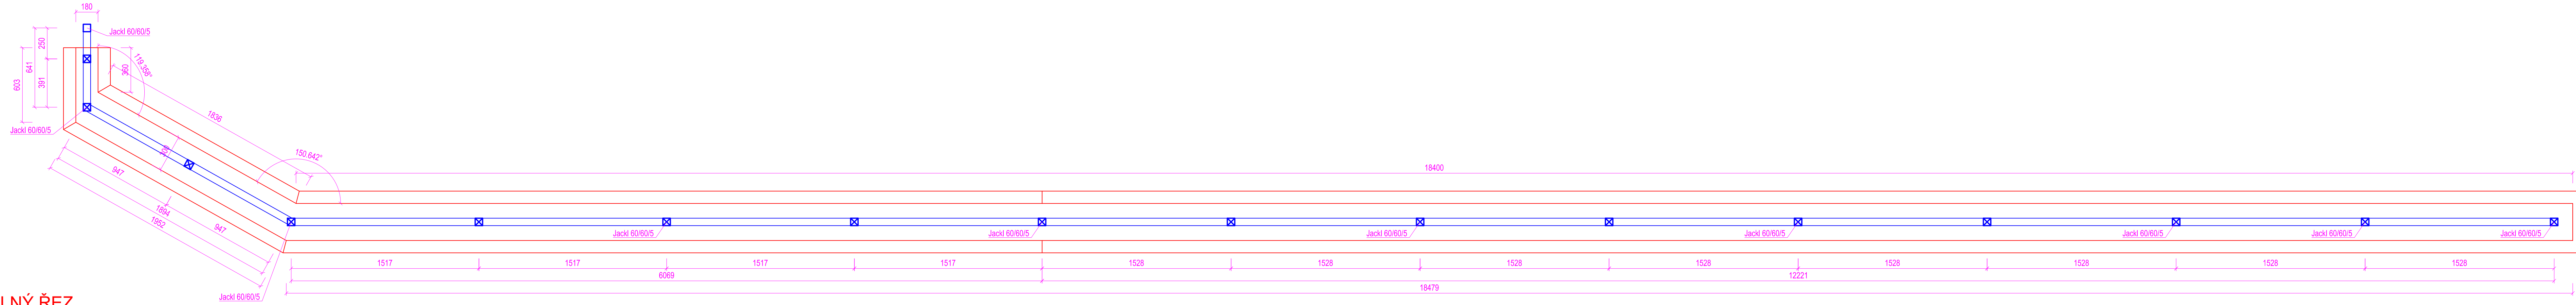


PŘÍČNÝ ŘEZ A-A

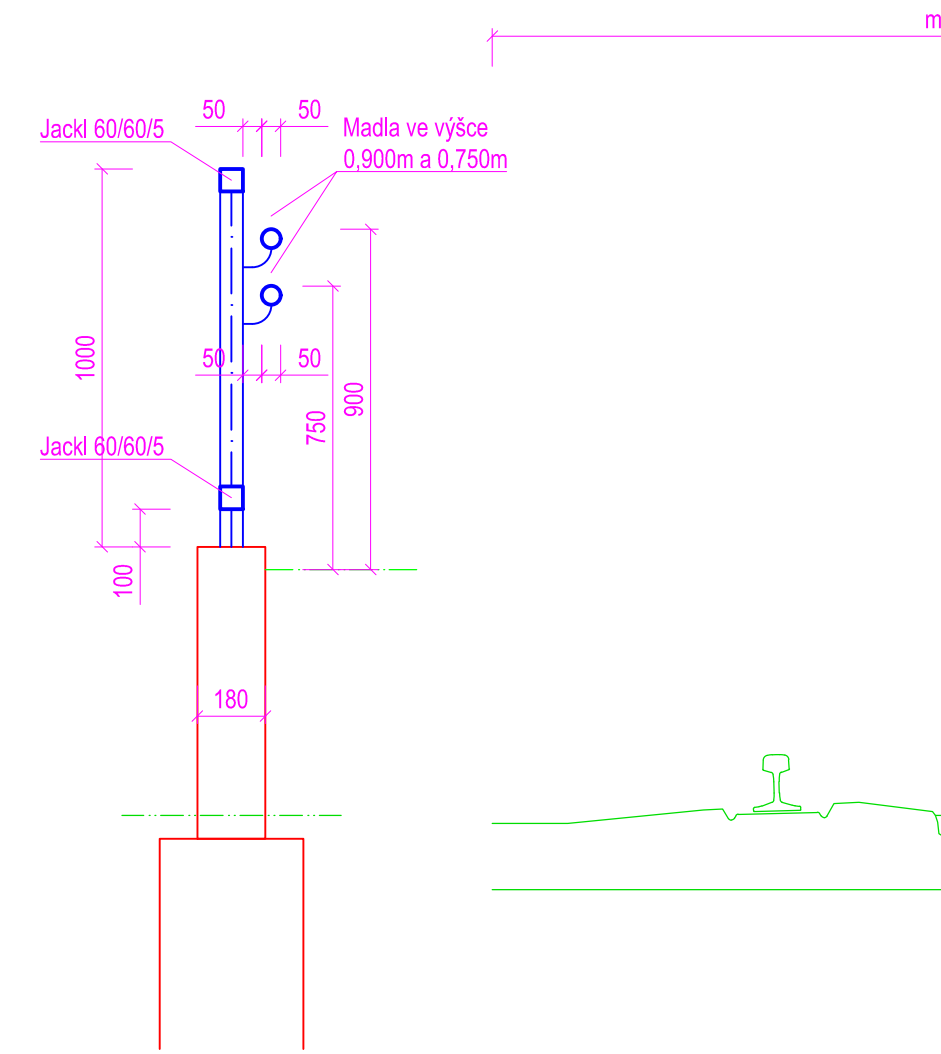

ROZVINUTÝ PODÉLNÝ ŘEZ

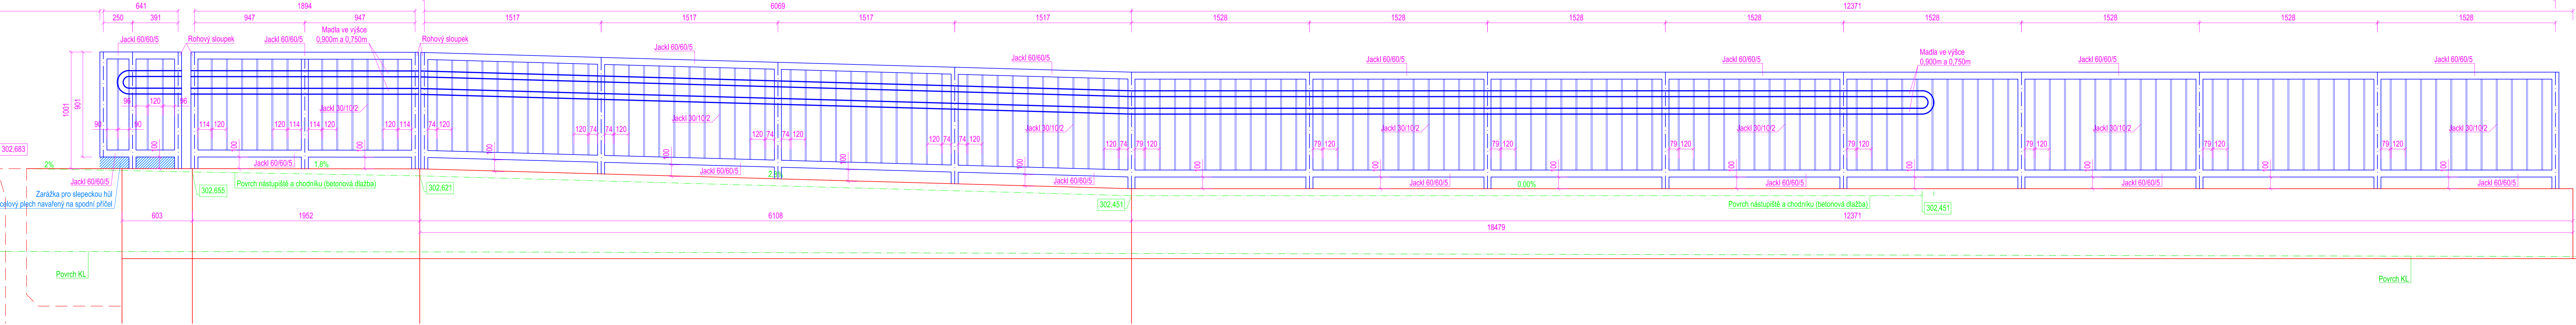


PŘÍČNÝ ŘEZ B-B

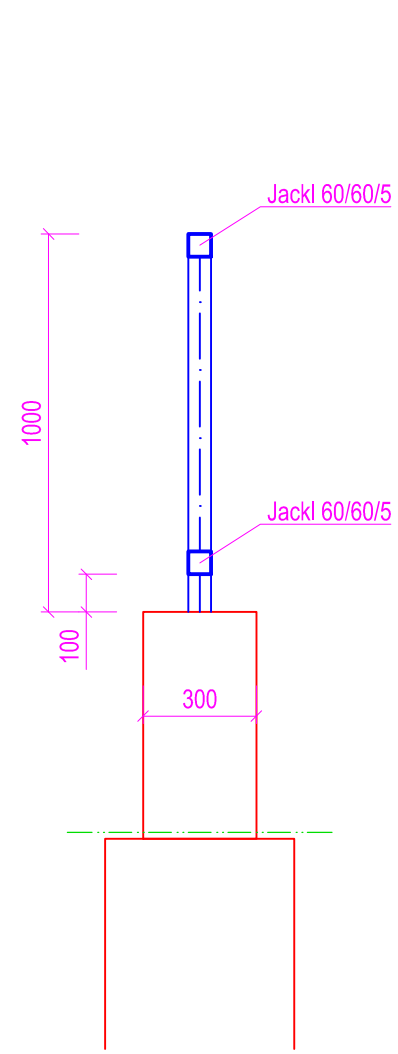


ZÁBRADLÍ - KONEC NÁSTUPIŠTĚ  
Měřítko 1:20


PŮDORYS

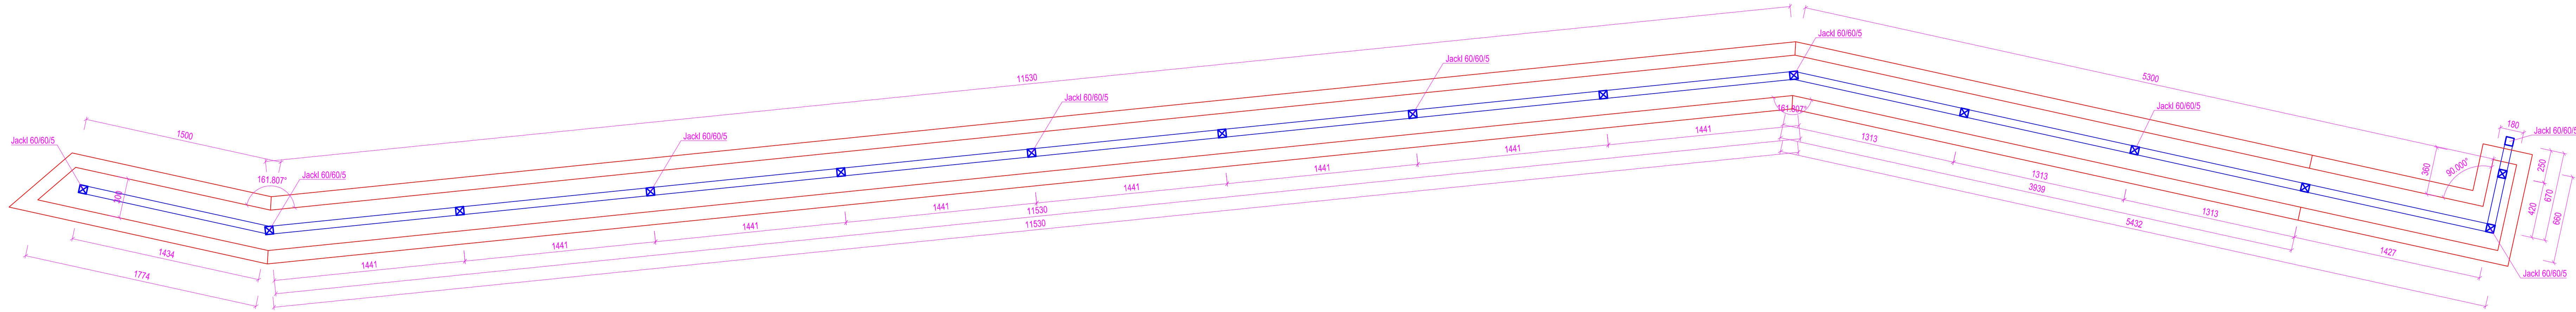


PŘÍČNÝ ŘEZ A-A

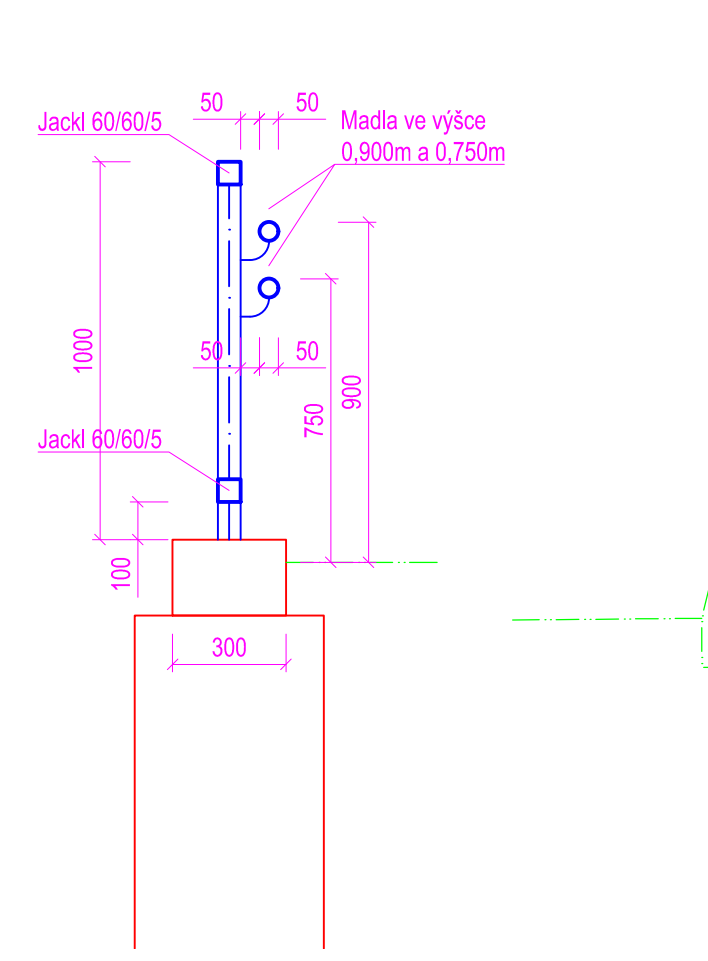

ROZVINUTÝ PODÉLNÝ ŘEZ

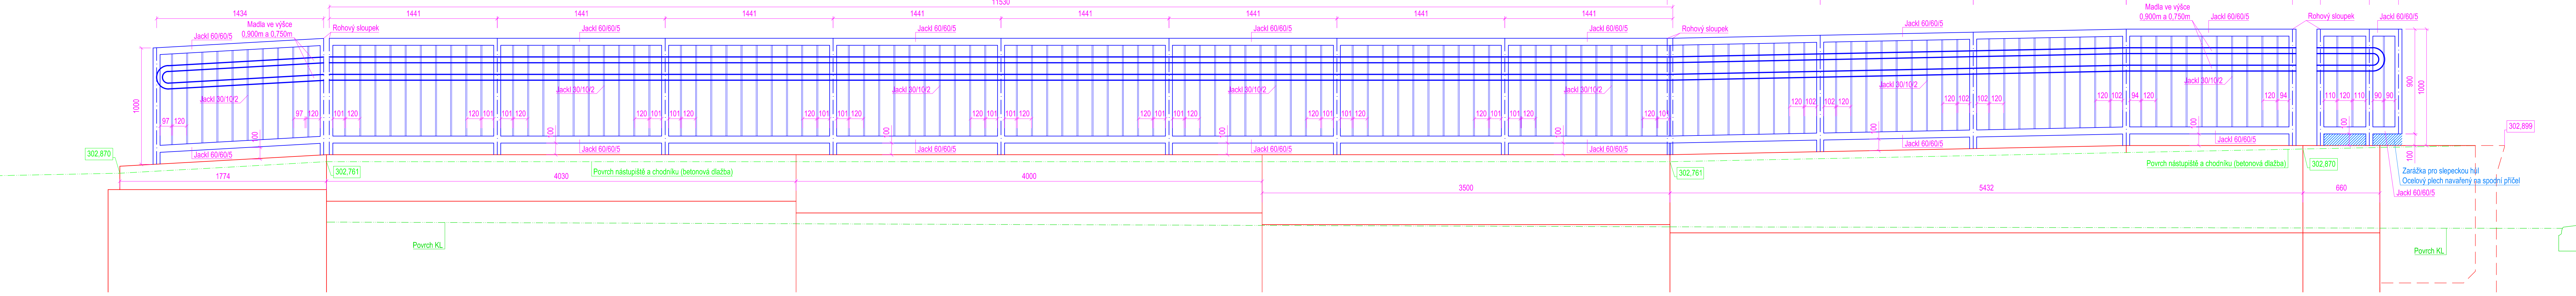

PŘÍČNÝ ŘEZ B-B

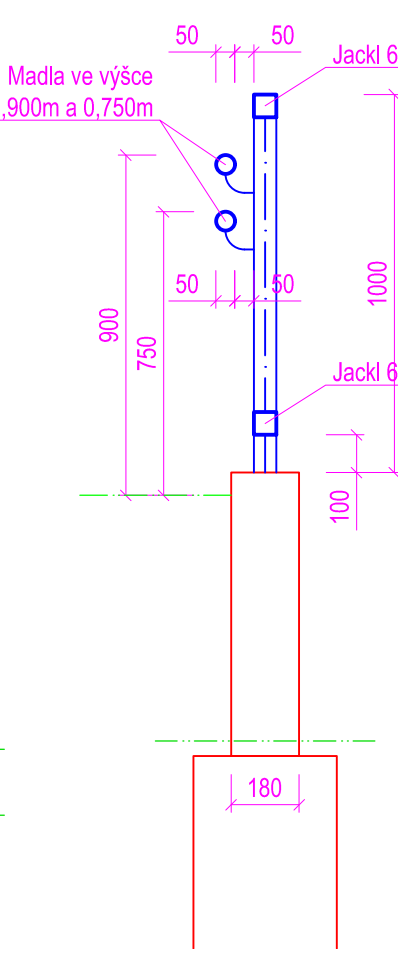

 Ministerstvo dopravy Státní fond dopravní infrastruktury		 Ministerstvo dopravy Státní fond dopravní infrastruktury	
Orientační schéma:		Podpis: _____ Datum: _____	
Revize:	Datum:	Popis:	Kontroloval:
000	27.03.2021	Definování obecné dokumentace	Radek Karel, DLS
002	27.03.2021	Dokumentace pro přípravu návrhu	Radek Karel, DLS
001	27.03.2021	Dokumentace s připomenutím	Radek Karel, DLS
Stavěbník/Investor:		Správa železnic, státní organizace	
Adresa:		Čládková 1003/7, 110 00 Praha 1	
Zástupce investora:		Stavěbní správa východ	
Adresa:		Neměňova 773/4, 779 00 Olomouc	
			
Zhotovitel stavby:		DMC Havířkovský Brod s.r.o.	
Adresa:		Průmyslová 941, 580 01 Havířkov Brod	
Kontakt:		T: +420 569 400 520 E: dca@dmcbro.cz	
Zhotovitel objektu:		DMC Havířkovský Brod s.r.o.	
Adresa:		Průmyslová 941, 580 01 Havířkov Brod	
Kontakt:		T: +420 569 400 520 E: dca@dmcbro.cz	
Hlavní projektant (HPP):		Speciálista:	Odpovědný projektant:
Bc. Josef Čulka		Bc. Josef Čulka	Bc. Josef Čulka
Zpracovatel:		Bc. Josef Čulka	
Název stavby/objektu:		Rekonstrukce PZS vč. povrchu v km 2,265 (P7412) na trati Valašské Meziříčí - Rožnov p/R	
Ověření (S-kód):		5622000135	
Ověření zhotovitel:		20053	
Název části:		Klasický arko, zastávka, přístřeší, osvětlení komunikace, přístřešek, orient. systém	
Název objektu:		Stavěbní část - železnice	
Název přílohy:		DETAIL - ZÁBRADLÍ	
Název části přílohy:		Klasický arko, zastávka, přístřeší, osvětlení komunikace, přístřešek, orient. systém	
Znač:		Klasický arko, zastávka, přístřeší, osvětlení komunikace, přístřešek, orient. systém	
Znač:		Klasický arko, zastávka, přístřeší, osvětlení komunikace, přístřešek, orient. systém	
Stupeň dokumentace:		Stavba	
Datum zpracování:		27.3.2021	
Formát:		16 x A4	
Měřítko:		1:20	
Druhá:		1:20	