

PŘEHLEDNÁ SITUACE 1:5 000

1. etapa

1. ETAPA

2. ETAPA

12,5

ŽST Heřmanův Městec

1. etapa - výstavba nástupišť

13,5

14,5

14,0

15,0

15,5

16,0

16,5

17,0

17,5


18,0

Kostelec u Heřmanova Městce

ŽST Kostelec u Heřmanova Městce

2. ETAPA

1. ETAPA

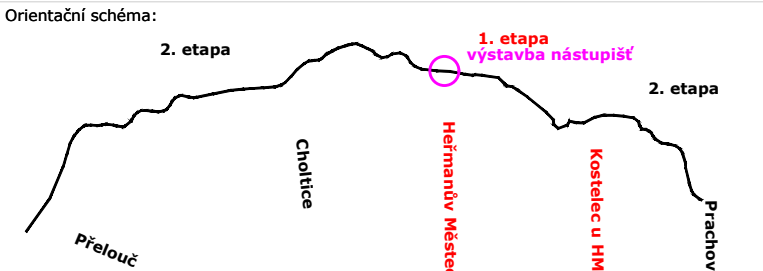

| | | | |
|---------|---------|---|------------------|
| Revize: | Datum: | Popis: | Kontroloval: |
| 002 | 08/2022 | 1. ETAPA - výstavba nástupišť v ŽST Heřmanův Městec | Ing. Michal Šobr |
| 001 | 06/2022 | 1. ETAPA - výstavba nástupišť | Ing. Michal Šobr |
| 000 | 02/2022 | Odevzdání - Dokumentace se zpracovými připomínkami | Ing. Michal Šobr |
| P02 | 10/2021 | Odevzdání - DUSP k připomínkám | Ing. Michal Šobr |

| | | |
|---------------------|---|------------------------|
| Stavebník/Investor: | Správa železnic, státní organizace | SPRÁVA ŽELEZNIC |
| Adresa: | Dlážděná 1003/7, 110 00 Praha 1 | |
| Zástupce investora: | Stavební správa východ | |
| Adresa: | Nerudova 1, 779 00 Olomouc | |

| | | |
|------------------|---|------------------|
| Zhotovitel díla: | EXPROJEKT s.r.o. | EXPROJEKT |
| Adresa: | Heršpická 758/13, 619 00 Brno | |
| Kontakt: | T: +420 533 312 000 E: info@exprojekt.cz | |

| | | |
|---------------------|---|-----------------|
| Zhotovitel objektu: | DRAWINGS s.r.o. | DRAWINGS |
| Adresa: | Opavská 845, 721 00 Ostrava-Svinov | |
| Kontakt: | T: +420 592 750 147 E: info@drawings-ov.cz | |

| | | | |
|--------------------------|------------------|--------------|--|
| Hlavní projektant (HIP): | Ing. Igor Kekely | Specialista: | |
|--------------------------|------------------|--------------|--|

| | | | |
|----------------------------|--|----------------------------|--------------------|
| Název stavby/akce: | Rekonstrukce TZZ Přelouč - Prachovice | Označení investora: | S621500628 |
| | 1. etapa - výstavba nástupišť v ŽST Heřmanův Městec | Označení zhotovitele: | 2020-202 |
| Název části: | Situační výkresy | Označení části: | C.1 |
| Název objektu/dílní části: | | Označení objektu/komplexu: | - |
| Název přílohy: | Přehledná situace | Číslo přílohy: | - |
| Název dílní části přílohy: | | Stupeň dokumentace: | DUSP+PDPS |
| Odpovědný projektant: | Zpracovatel přílohy: Ing. Michal Šobr | Měřítko: | 1:5000 |
| Kraj: | Katastrální území: Pardubický | Formáty: | 6 x A4 |
| | Dle technické zprávy | TUDU: | 1541 xx |
| | | Smluvní datum zpracování: | 19. 8. 2022 |

Kódové označení přílohy: S621500628_P002_C1000_0000000000_XX_X_000_002
(Prostor pro další informace)