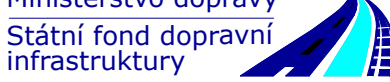
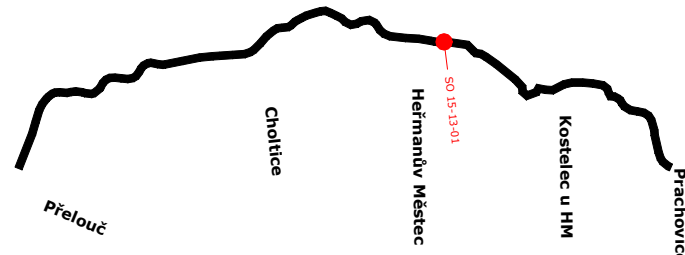



 <div>EVROPSKÁ UNIE Evropské strukturální a investiční fondy Operační program Doprava</div>		 <div>Ministerstvo dopravy Státní fond dopravní infrastruktury</div>	
Jiná ověření:		Paré:	
<div>Orientační schéma:</div> 		<div>Razítko oprávněné osoby:</div> <div><div>Podpis:</div><div>Datum:</div></div>	
Revize:	Datum:	Popis:	Kontroloval:
002	08/2022	1. ETAPA- Rekonstrukce přejezdu P5043 v km 13,750 trati Přelouč - Prachovice	Ing. Michal Šobr
001	06/2022	1. ETAPA- výstavba nástupišť	Ing. Michal Šobr
000	02/2022	Odevzdání - Dokumentace se zapracovanými připomínkami	Ing. Michal Šobr
P02	10/2021	Odevzdání - DUSP k připomínkám	Ing. Michal Šobr
Stavebník/Investor: <b>Správa železnic, státní organizace</b>			
Adresa:		Dlážděná 1003/7, 110 00 Praha 1	
Zástupce investora:		Stavební správa východ	
Adresa:		Nerudova 1, 779 00 Olomouc	
Zhotovitel díla: <b>EXPROJEKT s.r.o.</b>			
Adresa:		Heršpická 758/13, 619 00 Brno	
Kontakt:		T: +420 533 312 000 E: info@exprojekt.cz	
Zhotovitel objektu: <b>DRAWINGS s.r.o.</b>			
Adresa:		Opavská 845, 721 00 Ostrava-Svinov	
Kontakt:		T: +420 533 312 000 E: info@drawings-ov.cz	
Hlavní projektant (HIP):		Ing. Igor Kekely	Specialista: Ing. Jaroslav Šmíd
Název stavby/akce:		<b>Rekonstrukce přejezdu P5043 v km 13,750 trati Přelouč - Prachovice</b>	
Název části:		Železniční přejezdy a přechody	Označení investora: 5621500628
Název objektu/díle části:		<b>Přejezd ev. km 13,750</b>	Označení zhotovitele: 2020-202
Název přílohy:		Půdorys	Označení části: D.2.1.03
Název díle části přílohy:		-	Označení objektu/komplexu: <b>SO 15-13-01</b>
Odpovědný projektant:		Zpracovatel přílohy:	Číslo přílohy:
Ing. Tomáš Dvořáček		Ing. Tomáš Dvořáček	<b>2. 002</b>
Kraj:		Katastrální území:	Stupeň dokumentace:
Pardubický		Heřmanův Městec [638731]	<b>DUSP+PDPS</b>
		Měřítko: 1:100	Smluvní datum zpracování:
		Formáty: 5x A4	<b>19. 8. 2022</b>
		TUDU:	
		1541 06	

Kódové označení přílohy  
5621500628\_PDPS\_D2103\_SO151301\_XX\_2\_002\_002

[Prostor pro další informace]