


PŮDORYS 1.NP - 1:75

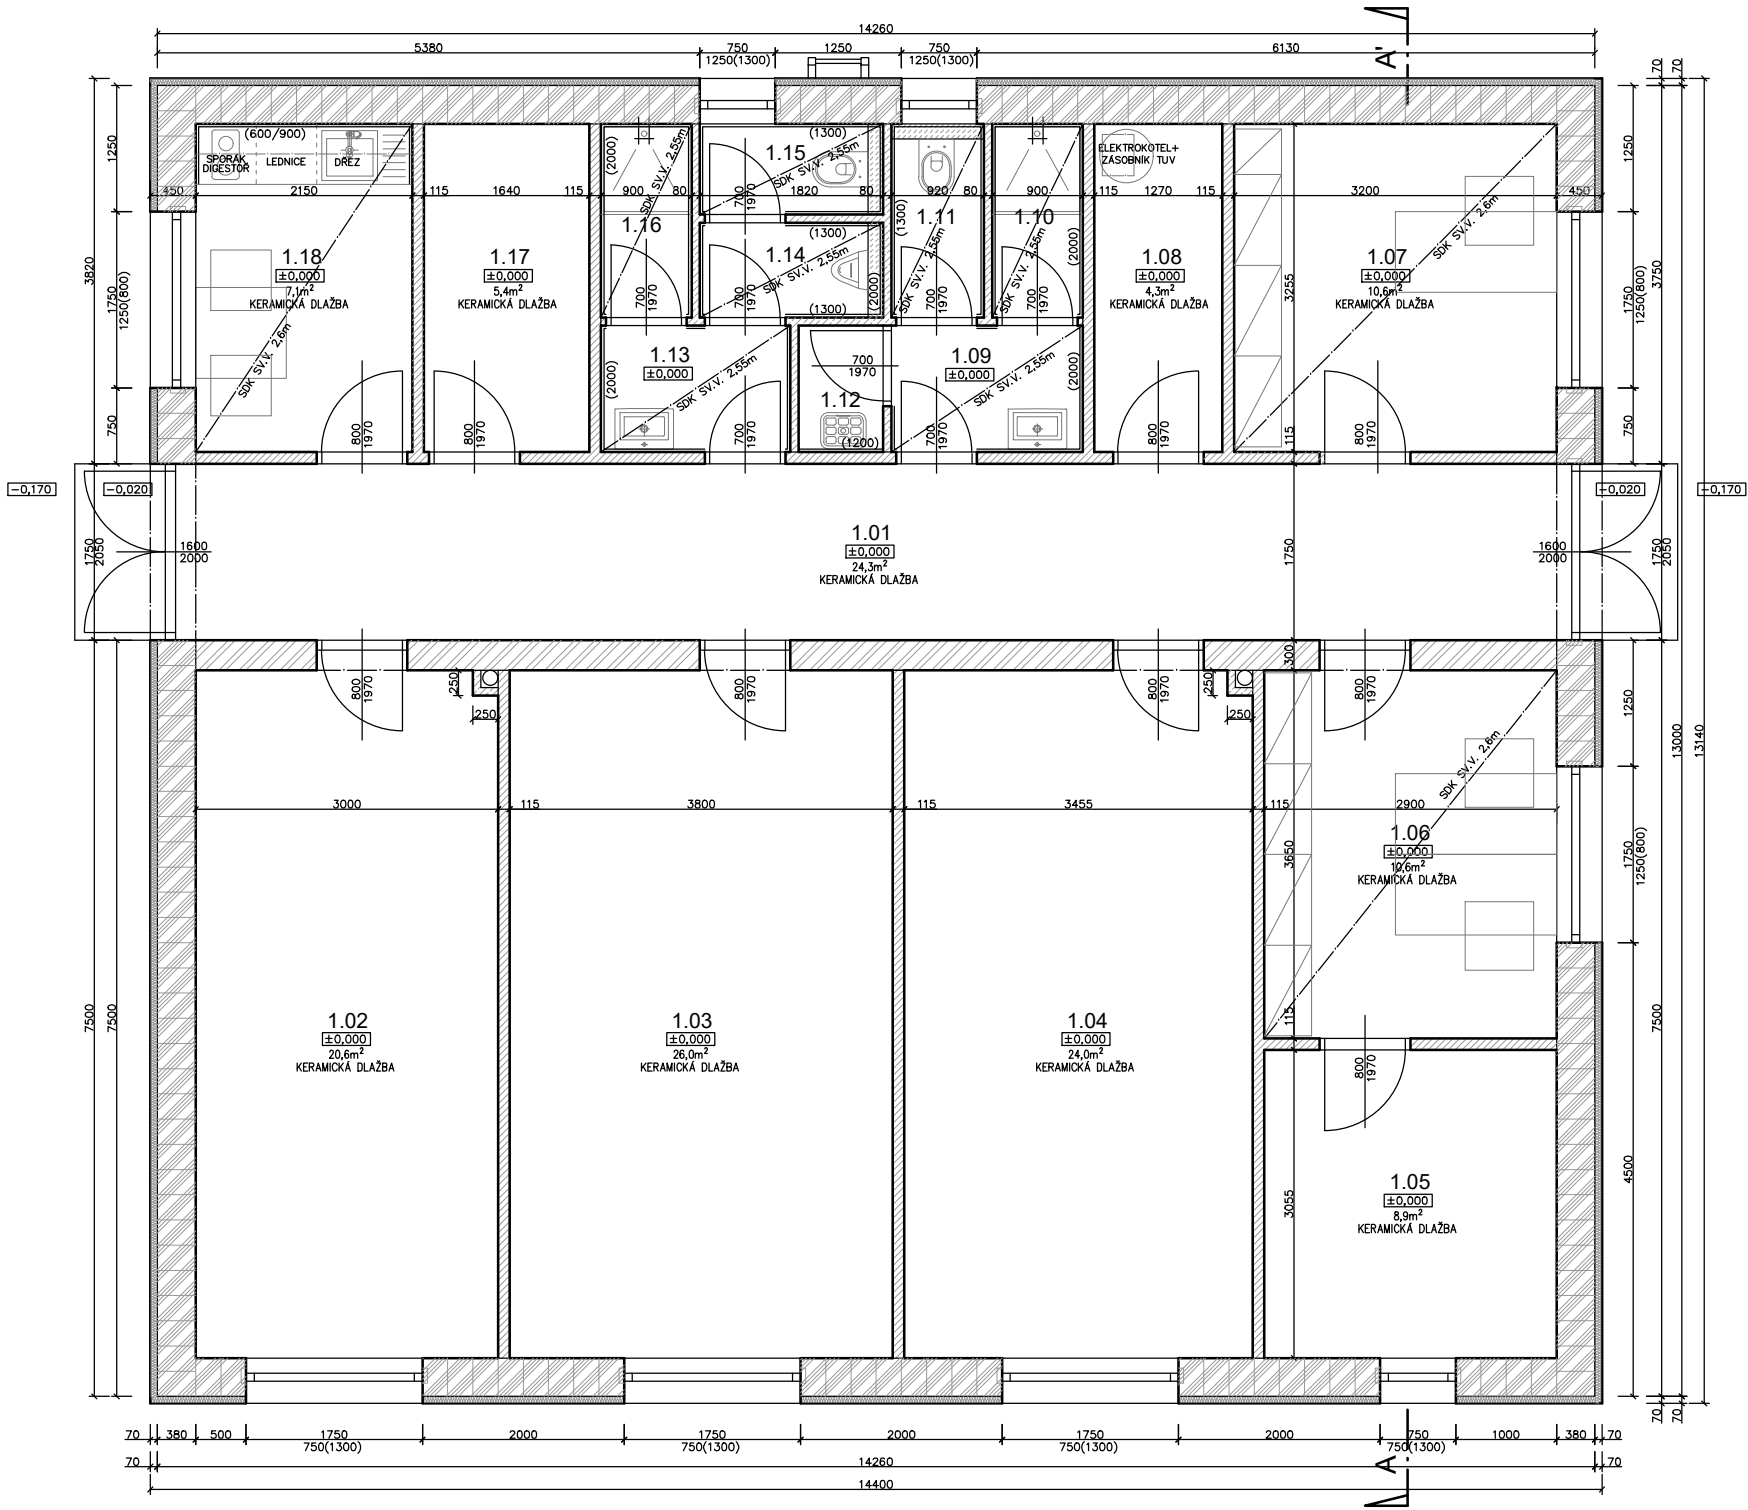



LEGENDA MÍSTNOSTÍ

Č. M.	NÁZEV MÍSTNOSTI	POVRCH PODLAHY	POZNÁMKY	VÝMĚRA (m²)
1.01	CHODBA	KERAMICKÁ DLAŽBA	-	24,32
1.02	SKLAD	KERAMICKÁ DLAŽBA	-	20,6
1.03	SKLAD	KERAMICKÁ DLAŽBA	-	26,0
1.04	SKLAD	KERAMICKÁ DLAŽBA	-	24,0
1.05	SKLAD	KERAMICKÁ DLAŽBA	-	8,9
1.06	KANCELÁŘ	KERAMICKÁ DLAŽBA	-	10,6
1.07	KANCELÁŘ	KERAMICKÁ DLAŽBA	-	10,6
1.08	TECHNICKÁ MÍSTNOST	KERAMICKÁ DLAŽBA	-	4,3
1.09	UMÝVÁRNA ŽENY	KERAMICKÁ DLAŽBA	KERAMICKÝ OBKLAD V. 2000mm	2,5
1.10	SPRCHA ŽENY	KERAMICKÁ DLAŽBA	KERAMICKÝ OBKLAD V. 2000mm	1,7
1.11	TOALETA ŽENY	KERAMICKÁ DLAŽBA	KERAMICKÝ OBKLAD V. 1300mm	1,7
1.12	ÚKLIDOVÁ MÍSTNOST	KERAMICKÁ DLAŽBA	KERAMICKÝ OBKLAD V. 1200mm	1,0
1.13	UMÝVÁRNA MUŽI	KERAMICKÁ DLAŽBA	KERAMICKÝ OBKLAD V. 2000mm	2,5
1.14	PISOÁR MUŽI	KERAMICKÁ DLAŽBA	KERAMICKÝ OBKLAD V. 2000mm	1,6
1.15	WC MUŽI	KERAMICKÁ DLAŽBA	KERAMICKÝ OBKLAD V. 1300mm	1,6
1.16	SPRCHA MUŽI	KERAMICKÁ DLAŽBA	-	1,7
1.17	SKLAD	KERAMICKÁ DLAŽBA	-	5,4
1.18	DENNÍ MÍSTNOST	KERAMICKÁ DLAŽBA	KERAMICKÝ OBKLAD V. 600(900)mm	7,1
CELKOVÁ PLOCHA MÍSTNOSTÍ				156,12

LEGENDA

- ZDIVO OBVODOVÝCH KONSTRUKCÍ
HELUZ PLUS 38, TL. 380mm
- FASÁDNÍ TEPELNÁ IZOLACE Z PĚNOVÉHO POLYSTYRENU
BACHL EPS 70 F, TL. 70mm
- ZDIVO VNITŘNÍ NOSNÉ KONSTRUKCE
HELUZ UNI 30, TL. 300mm
- ZDIVO VNITŘNÍ NENOSNÉ KONSTRUKCE
HELUZ 11,5, TL. 115mm
- ZDIVO VNITŘNÍ NENOSNÉ KONSTRUKCE
HELUZ 8, TL. 80mm
- PŘÍZDÍVKY/PŘEDSTĚNY PRO VEDENÍ INSTALACÍ
YTONG P2-500, TL. 150mm

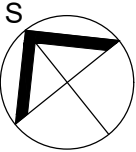

Zodpovědný projektant:	Kontroloval:	Kreslil:	<div> V Háji 1092/15, 170 00 Praha 7 IČ 241 27 663 <i>www.engineers-cz.cz</i> e-mail: <i>info@engineers-cz.cz</i> tel.: +420 252 546 463</div>	
ING. PAVEL ZEMEK	ING. PAVEL ZEMEK	ING. BARBORA HYNKOVÁ		
DOKUMENTACE PRO ÚZEMNÍ ROZHODNUTÍ A ST. POVOLENÍ PROVOZNÍ BUDOVA - VESELÍ NAD MORAVOU PARC. ST. 2876, K. Ú. VESELÍ - PŘEDMĚSTÍ (780731)				
Investor: SPRÁVA ŽELEZNIČNÍ DOPRAVNÍ CESTY, státní organizace Dlážděná 1003/7, 110 01 PRAHA 1			STUPEŇ:	DUR+DSP
			FORMÁT:	A3
			DATUM:	07_2019
Obsah výkresu: PŮDORYS 1.NP			MĚŘÍTKO: 1:75	Č. VÝKRESU: 03