

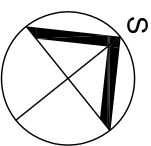


LEGENDA:

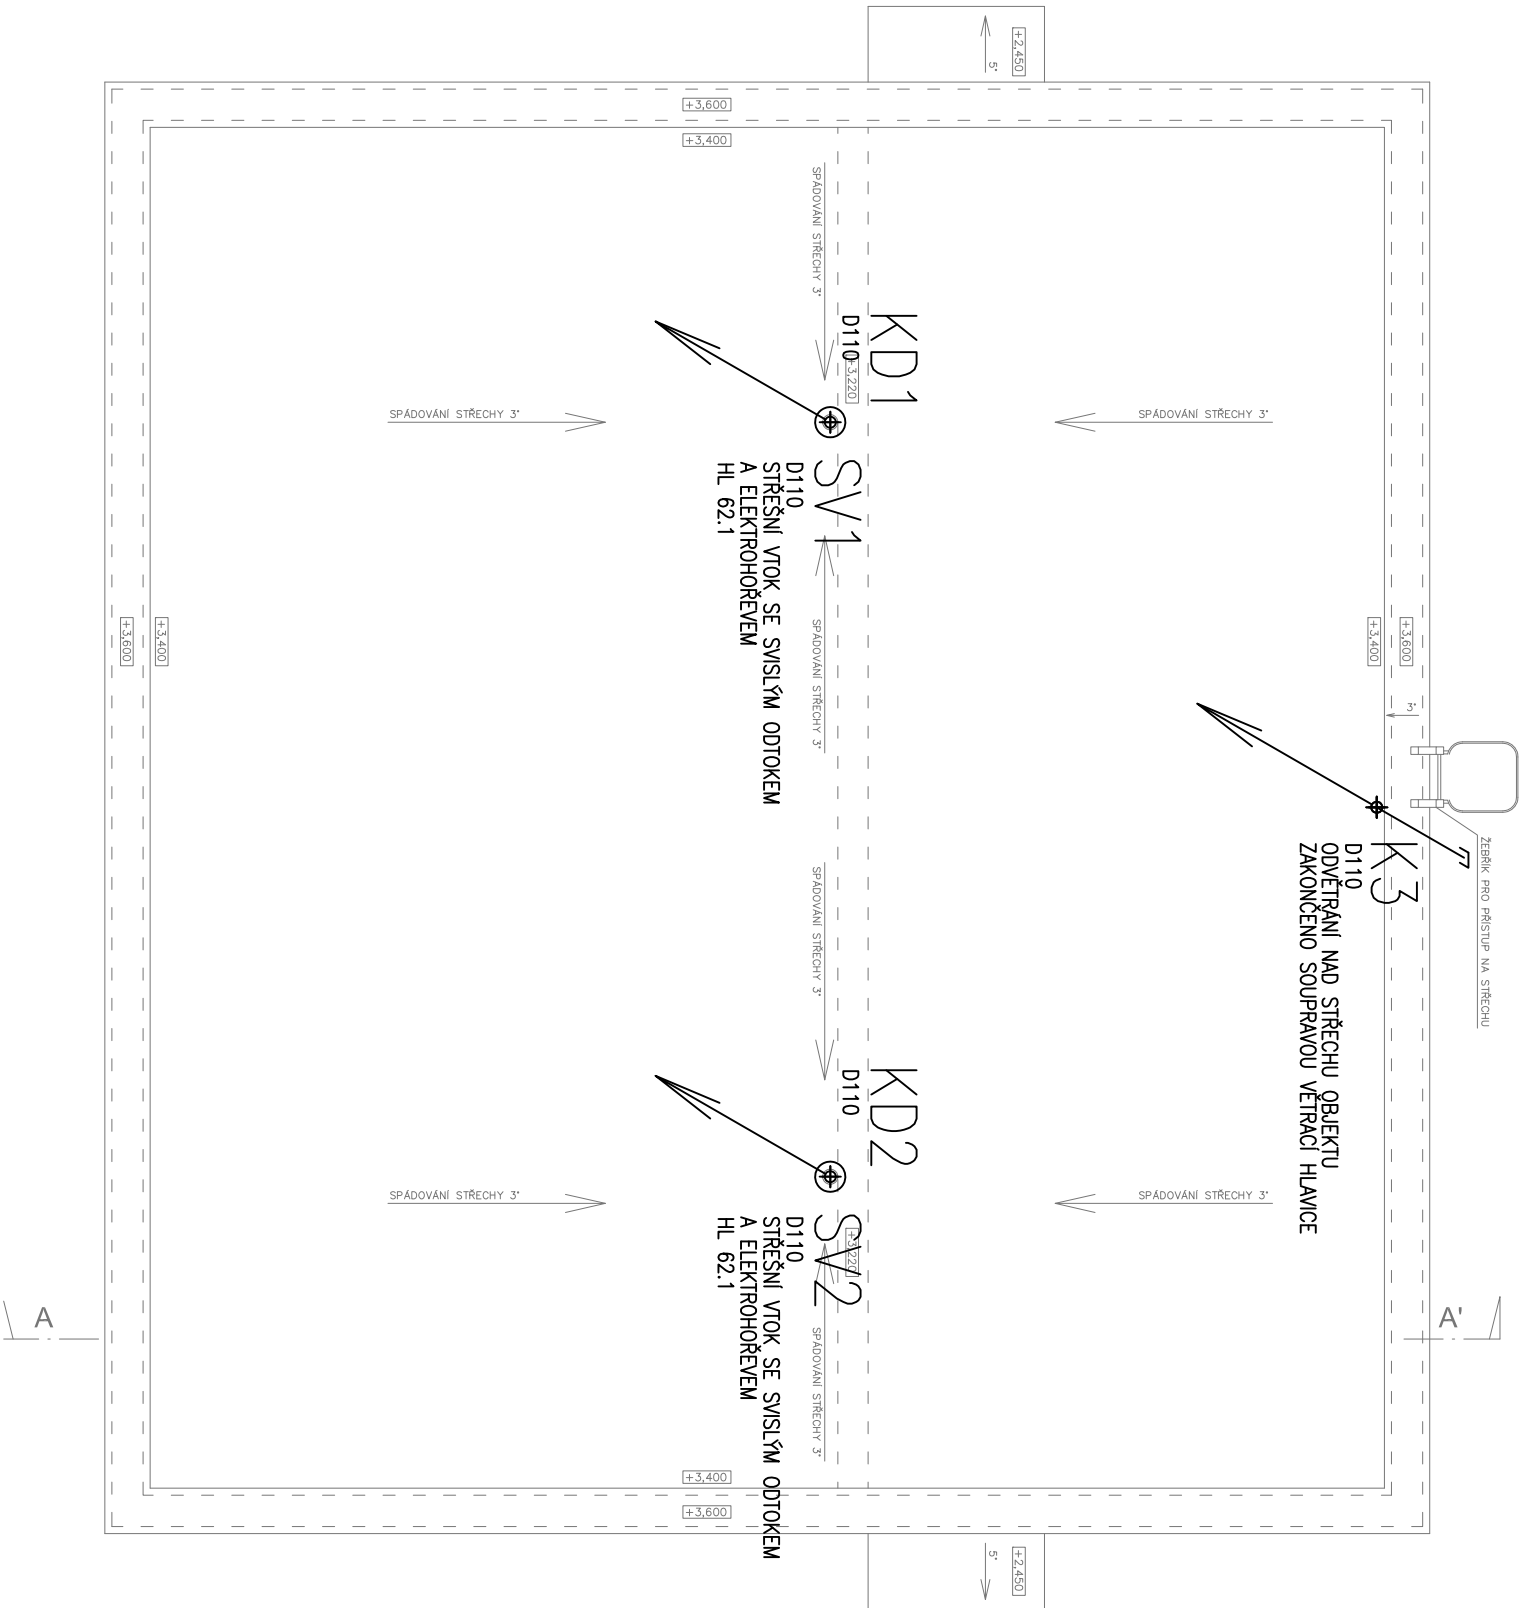

Zodpovědný projektant:		Kontroloval:		Kreslil:	
ONDŘEJ ŠTAMBACH		ONDŘEJ ŠTAMBACH		ONDŘEJ ŠTAMBACH	
DOKUMENTACE PRO ÚZEMNÍ ROZHODNUTÍ A ST. POVOLENÍ PROVOZNÍ BUDOVA - VESELÍ NAD MORAVOU PARC. ST. 2876, K. Ú. VESELÍ - PŘEDMĚSTÍ (780731)					
Investor: SPRÁVA ŽELEZNIČNÍ DOPRAVNÍ CESTY, státní organizace Dílažděná 1003/7, 110 01 PRAHA 1					
STUPEŇ:			DUR+DSP		
FORMÁT:			A3		
DATUM:			09_2019		
MĚŘÍTKO: 1:100			Č. VÝKRESU: 03		
Obsah výkresu: ZTI - PŮDORYS STŘECHY - KANALIZACE					

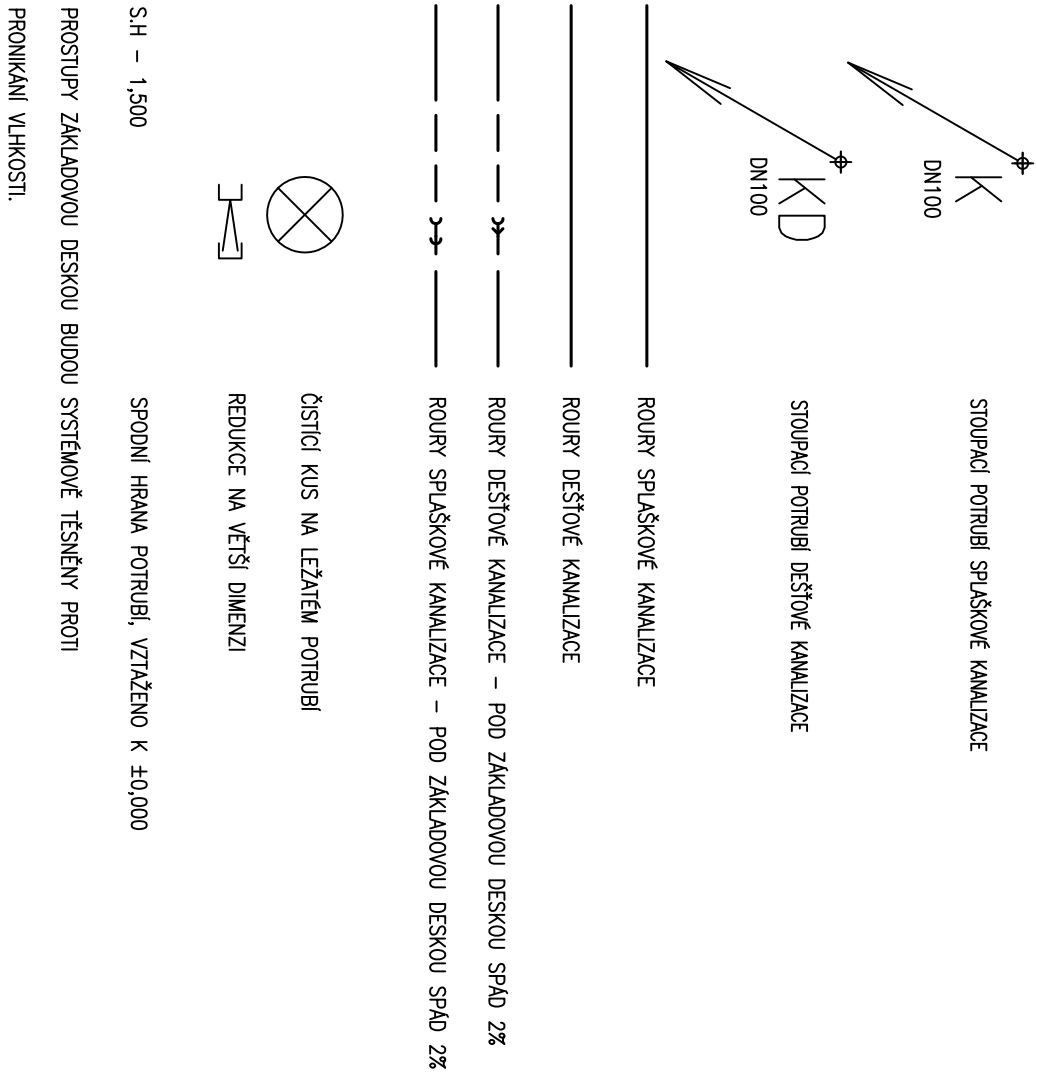

V Hájí 1092/15, 170 00 Praha 7
IČ 241 27 663
www.engineers-cz.cz
e-mail: info@engineers-cz.cz
tel.: +420 252 546 463