


PŮDORYS VÝKOPŮ - 1:75

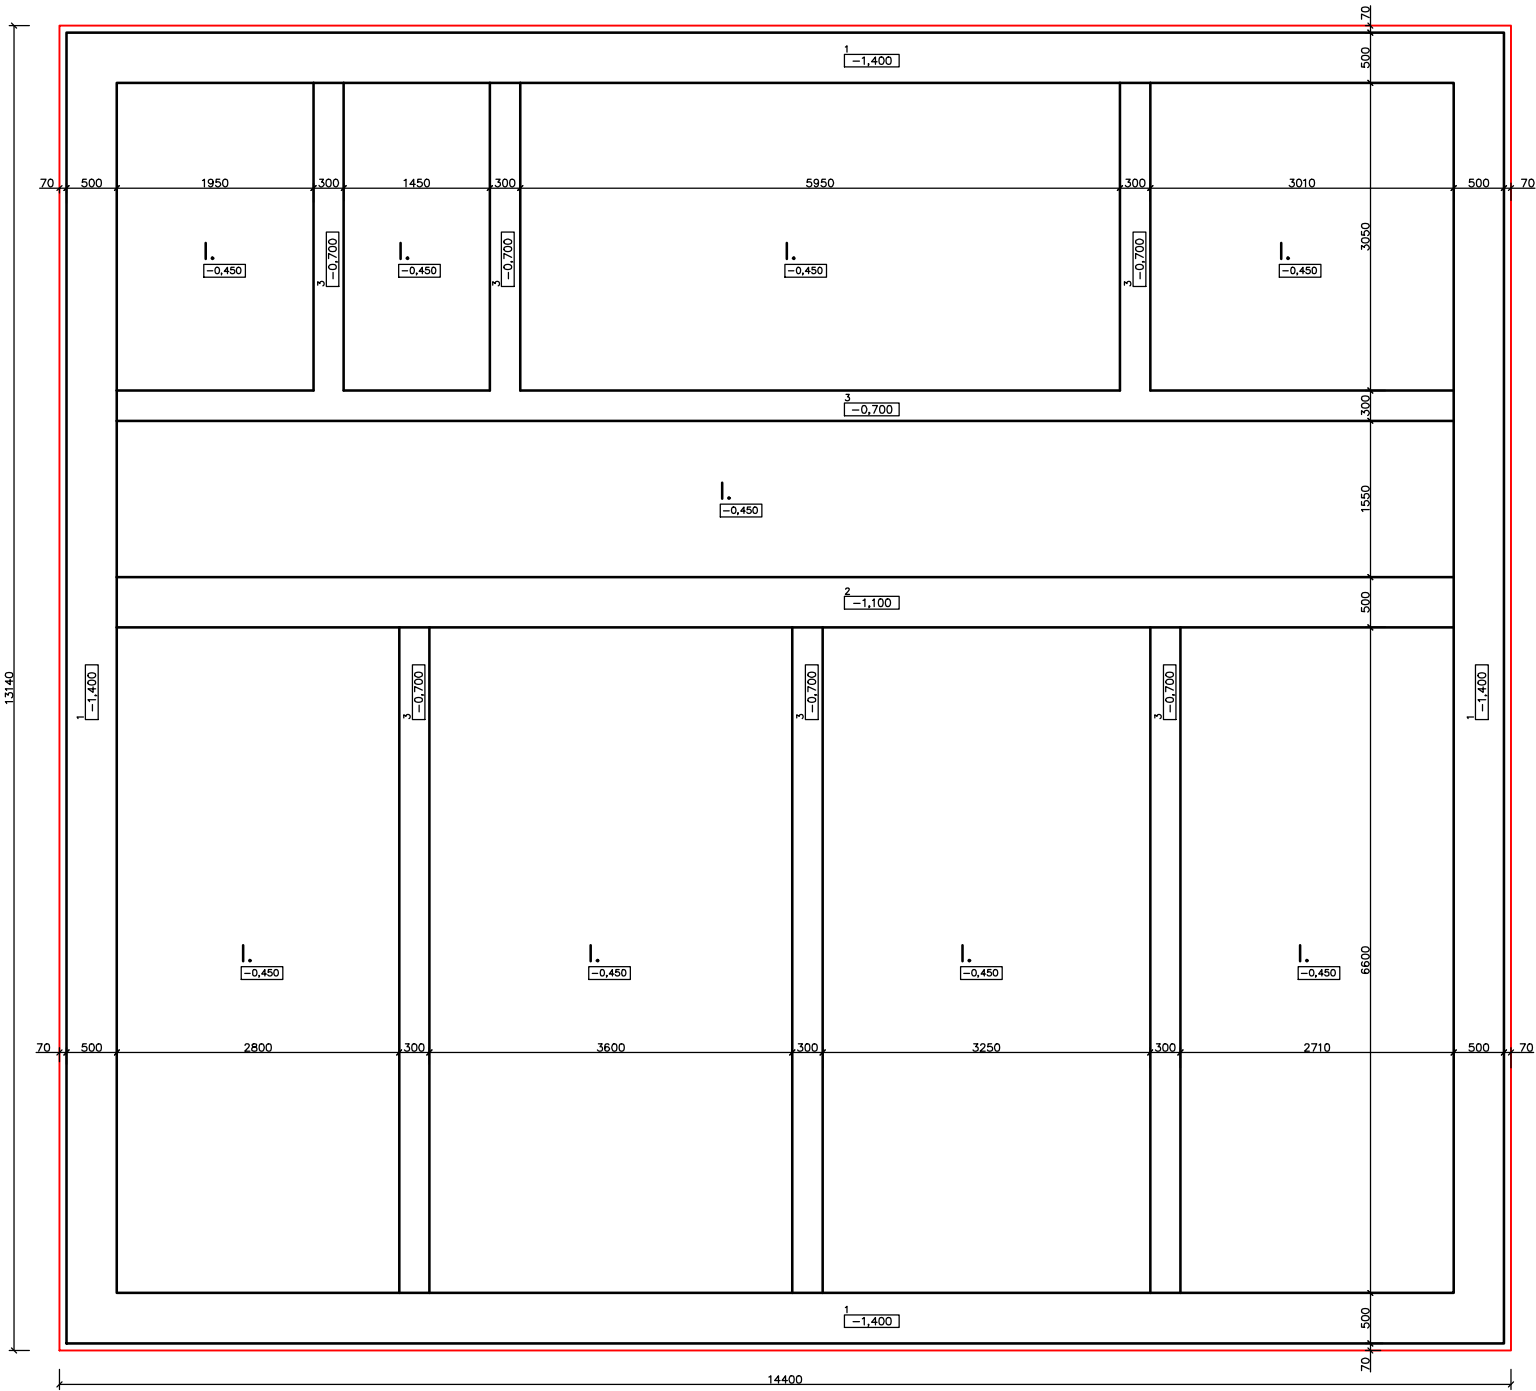

LEGENDA

VÝŠKY HLAVNÍCH FIGUR – VZTAŽENO K ±0,000

I. -0,350
(ÚROVEŇ ZHUTNĚNÉHO ŠTĚRKOPÍSKOVÉHO
PODSYPY TL. 100mm POD PODLAHOVOU DESKOU)


VÝŠKY VEDLEJŠÍCH FIGUR – VZTAŽENO K ±0,000


1	-1,400
2	-1,100
3	-0,700

LEGENDA

— HRANA ZÁKLADOVÝCH PASŮ
A JEJICH VÝŠKOVÝCH PŘECHODŮ

— HRANA TEPELNÉ IZOLACE (ROZŠÍŘENÍ VÝKOPŮ O TLOUŠŤKU TEP. IZOL.)

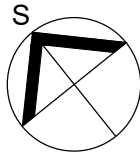

Zodpovědný projektant:	Kontroloval:	Kreslil:	 V Háji 1092/15, 170 00 Praha 7 IČ 241 27 663 www.engineers-cz.cz e-mail: info@engineers-cz.cz tel.: +420 252 546 463	
ING. PAVEL ZEMEK	ING. PAVEL ZEMEK	ING. BARBORA HYNKOVÁ		
DOKUMENTACE PRO ÚZEMNÍ ROZHODNUTÍ A ST. POVOLENÍ PROVOZNÍ BUDOVA - VESELÍ NAD MORAVOU PARC. ST. 2876, K. Ú. VESELÍ - PŘEDMĚSTÍ (780731)			STUPEŇ:	DUR+DSP
Investor: SPRÁVA ŽELEZNIČNÍ DOPRAVNÍ CESTY, státní organizace Dlážděná 1003/7, 110 01 PRAHA 1			FORMÁT:	A3
			DATUM:	07_2019
Obsah výkresu: PŮDORYS VÝKOPŮ			MĚŘÍTKO: 1:75	Č. VÝKRESU: 01