


KATASTRÁLNÍ SITUACE, 1:500

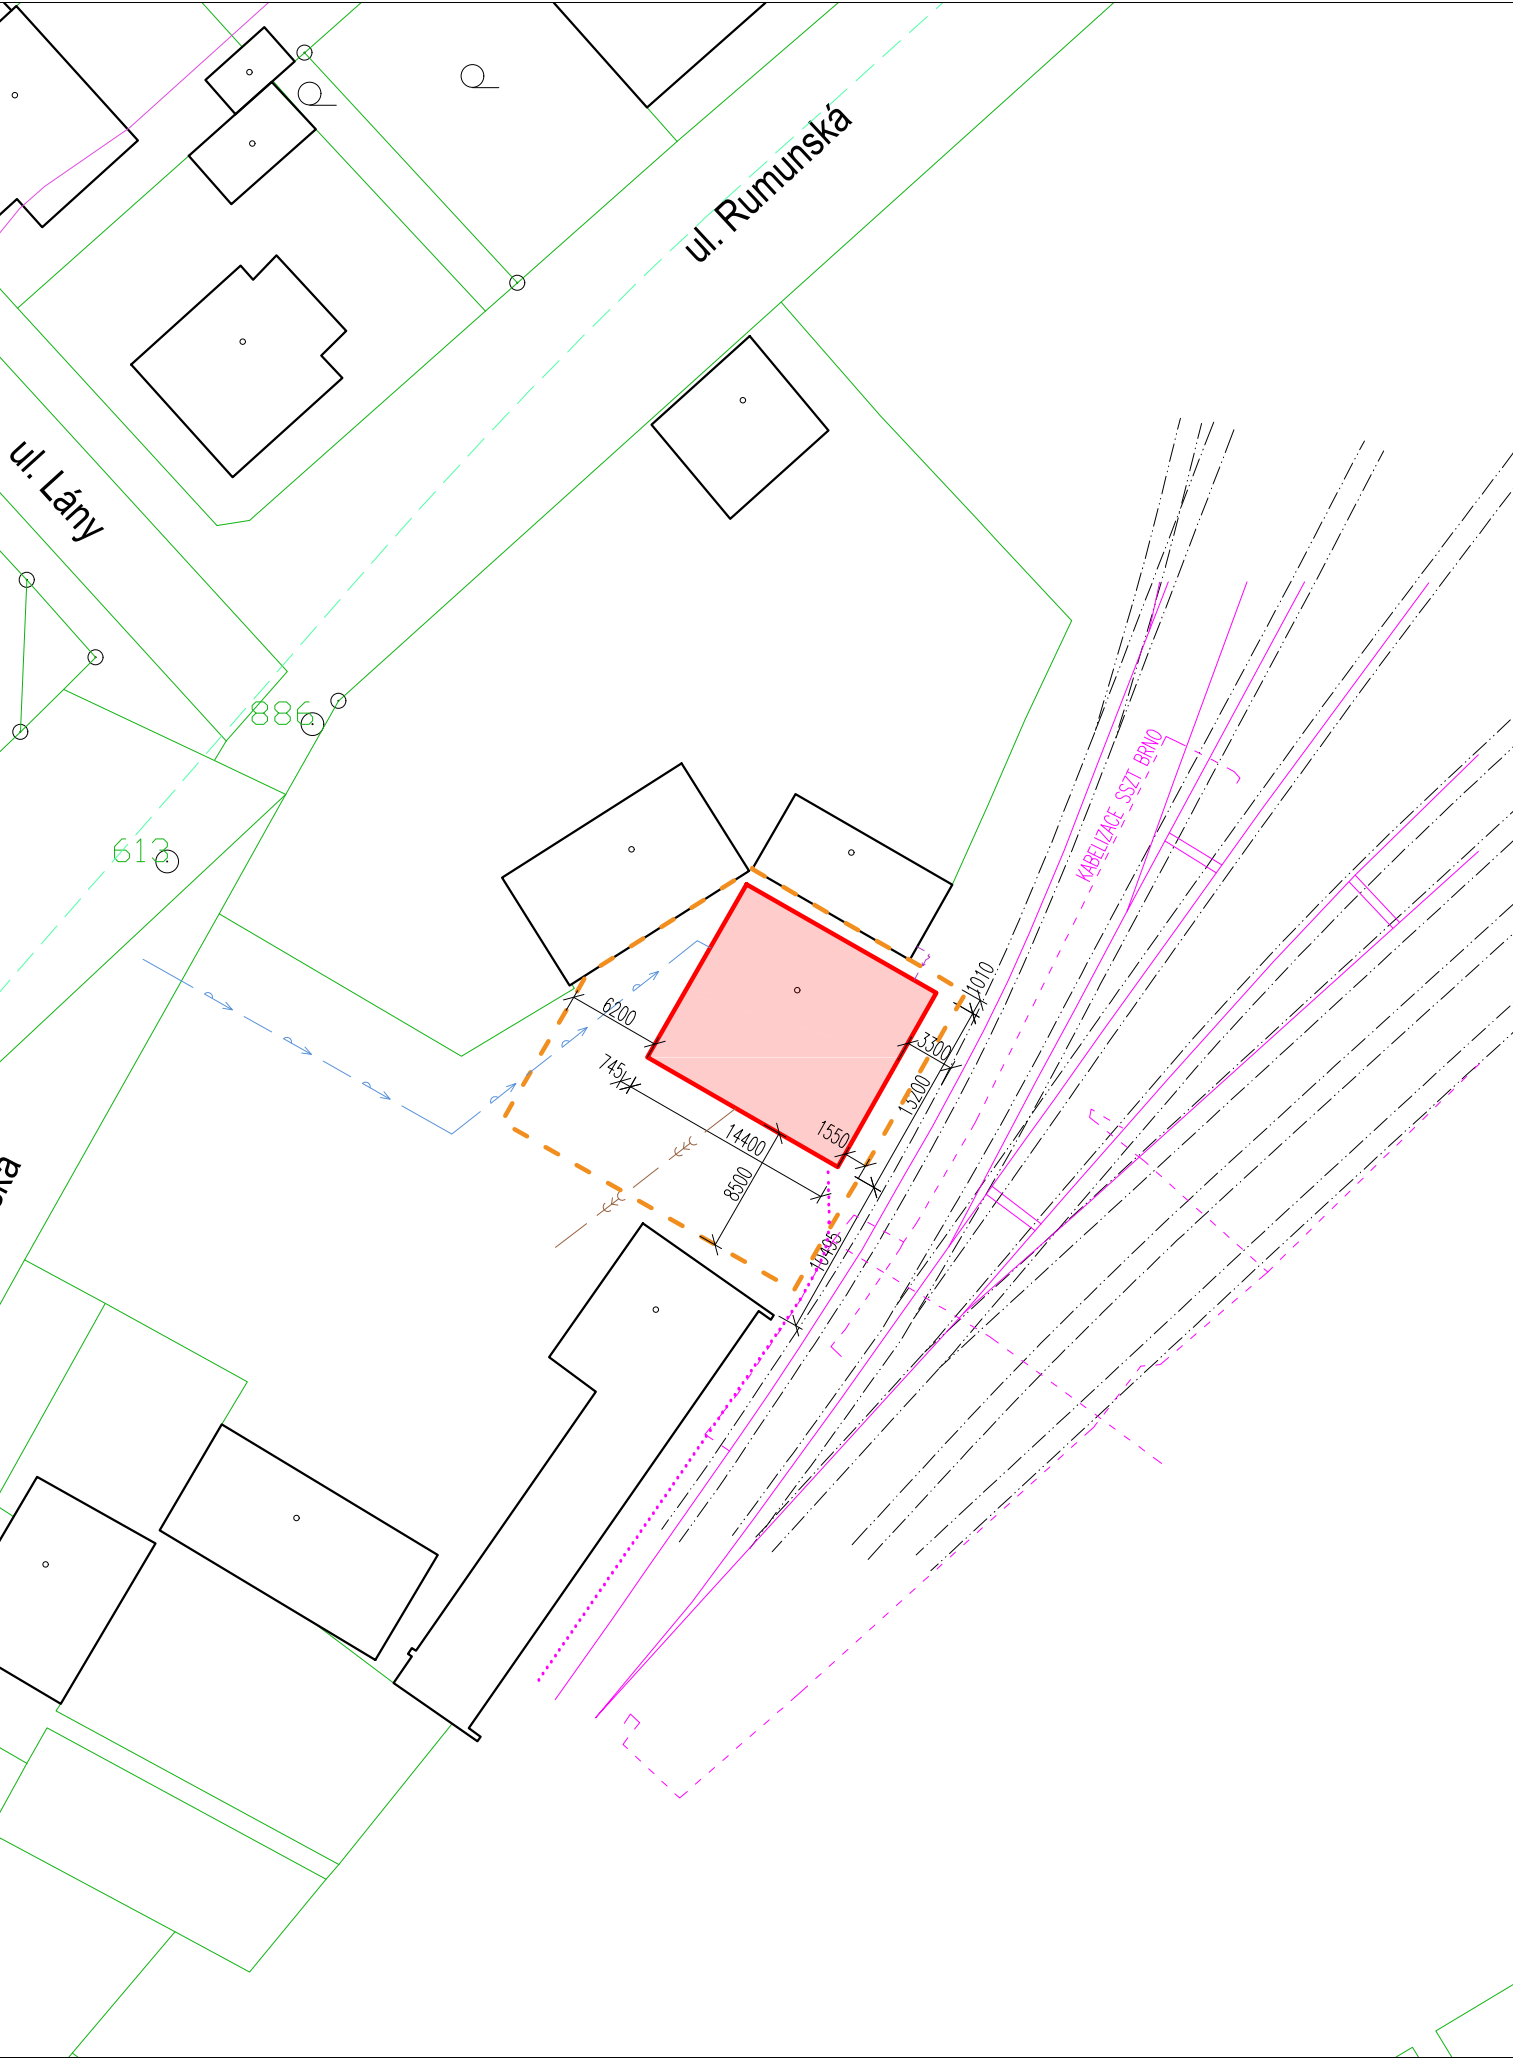

INFORMACE O PARCELE:

Parcelní číslo: st. 2876
Obec: Veselí nad Moravou [586722]
Katastrální území: Veselí-Předměstí [780731]
Číslo LV: 502
Výměra [m2]: 192
Typ parcely: Parcela katastru nemovitostí
Druh pozemku: zastavěná plocha a nádvoří

Součástí je stavba
Budova bez čísla popisného nebo evidenčního: stavba pro administrativu
Stavba stojí na pozemku: p. č. st. 2876

LEGENDA:

- ODSTRAŇOVANÝ OBJEKT
- STÁVAJÍCÍ OBJEKTY
- KATASTR NEMOVITOSTÍ
- POZEMKY DOTČENÉ STAVBOU
- KOLEJE

LEGENDA INŽENÝRSKÝCH SÍTÍ:

- VODOVOD - STÁVAJÍCÍ
- VEDENÍ NN - STÁVAJÍCÍ
- JEDNOTNÁ KANALIZACE - STÁVAJÍCÍ
- OCHRANNÉ PÁSMO DRÁHY
- ČD TELEMATIKA - VEDENÍ
- SŽDC - SSZT BRNO - KABELIZACE

POZN.:

POLOHA INŽENÝRSKÝCH SÍTÍ JE POUZE ORIENTAČNÍ, NUTNO OVĚRIT A VYTÝČIT SÍTĚ PŘED ZAHÁJENÍM PRACÍ. ODPOJENÍ OBJEKTU BUDE PROVEDENO V SOULADU S POŽADAVKY JEDNOTLIVÝCH SPRÁVCŮ.

| | | | |
|---|----------------------|--|--|
| | | Ortenovo náměstí 1488/13 170 00 PRAHA IČ: 241 27 663 Tel.: +420 252 546 463, e-mail: info@engineers-cz.cz | |
| HLAVNÍ PROJEKTANT: | Ing. Pavel Zemek | | |
| ODPOVĚDNÝ PROJEKTANT: | Ing. Pavel Zemek | | |
| KRESLIL: | Ing. Jiří Čunek | | |
| KONTROLOVAL: | Ing. Pavel Zemek | | |
| Název projektu: ODSTRANĚNÍ PROVOZNÍ BUDOVY - VESELÍ NAD MORAVOU | | | |
| Stavebník: Správa železniční dopravní cesty, státní organizace Dlážděná 1003/7 110 00 Praha 1-Nové Město | | Místo stavby: 698 01 Veselí nad Moravou | Katastrální území : Veselí-Předměstí [780731] Parcelní čísla: st. 2876 |
| Obsah výkresu: KATASTRÁLNÍ SITUACE | | Měřítko: 1:500 | Stupeň PD: DSP |
| Část PD: C. Situáční výkres | Číslo výkresu: 02 | Datum: 10/2018 | Revize: 01-20200219 |
| Formát: 2x A4 420x297 | Zakázka: 153-2017 | Paré: | |