


SPECIFIKACE MÍSTNOSTÍ

OZN.	POPIS MÍSTNOSTI	PLOCHA M2	UŽIVATEL
OSCO.01	HL. UZÁVĚR VODY	10,48	SŽ OŘ Ostrava
OSCO.02	CHODBA	11,11	SŽ OŘ Ostrava
OSCO.03	VÝMĚNÍK	34,90	SŽ OŘ Ostrava
OSCO.04	KRYT CO VSTUP NEVYUŽITO	2,70	SŽ OŘ Ostrava
OSCO.05	KRYT CO VSTUP NEVYUŽITO	2,35	SŽ OŘ Ostrava
OSCO.06	SPRCHA CO NEVYUŽITO	1,52	SŽ OŘ Ostrava
OSCO.07	SPRCHA CO NEVYUŽITO	2,99	SŽ OŘ Ostrava
OSCO.08	FILTR VZDUCH CO NEVYUŽITO	8,79	SŽ OŘ Ostrava
OSCO.09	SKLAD CO NEVYUŽITO	8,55	SŽ OŘ Ostrava
OSCO.10	CHODBA CO NEVYUŽITO	13,39	SŽ OŘ Ostrava
OSCO.11	WC CO NEVYUŽITO	1,03	SŽ OŘ Ostrava
OSCO.12	WC CO NEVYUŽITO	1,03	SŽ OŘ Ostrava
OSCO.13	WC CO NEVYUŽITO	1,03	SŽ OŘ Ostrava
OSCO.14	FILTR VSTUPU NEVYUŽITO	2,14	SŽ OŘ Ostrava
OSCO.15	FILTR VSTUPU NEVYUŽITO	2,30	SŽ OŘ Ostrava
OSCO.16	FILTR VSTUPU NEVYUŽITO	2,75	SŽ OŘ Ostrava
OSCO.17	FILTR VSTUPU NEVYUŽITO	2,34	SŽ OŘ Ostrava
OSCO.18	RADIOKOMUNIKACE CO NEVYUŽITO	20,90	SŽ OŘ Ostrava
OSCO.19	NOCLEHARNA CO NEVYUŽITO	40,49	SŽ OŘ Ostrava
OSCO.20	NOCLEHARNA CO NEVYUŽITO	41,87	SŽ OŘ Ostrava
OSCO.21	NOCLEHARNA CO NEVYUŽITO	27,32	SŽ OŘ Ostrava
OSCO.22	SKLAD CO NEVYUŽITO	12,99	SŽ OŘ Ostrava
OS.01	VSTUP	18,21	SŽ OŘ Ostrava
OS.02	HL. UZÁVĚR VODY	8,77	SŽ OŘ Ostrava
OS.03	NEVYUŽITO	1,50	SŽ OŘ Ostrava
OS.04	ROZVADĚČ	16,77	SŽ OŘ Ostrava
OS.05	NEVYUŽITO	22,40	SŽ OŘ Ostrava
OS.06	NEVYUŽITO	22,40	SŽ OŘ Ostrava
OS.07	KABELOVNA	25,42	SŽ OŘ Ostrava
OS.08	KABELY	19,25	SŽ OŘ Ostrava
OS.09	KABELY	33,17	SŽ OŘ Ostrava
OS.10	OPTICKÉ KABELY	28,30	SŽ OŘ Ostrava
OS.11	DESTILÉRNA	6,09	SŽ OŘ Ostrava
OS.12	NEVYUŽITO	3,06	SŽ OŘ Ostrava

LEGENDA POTRUBÍ

- POTRUBÍ - PŘÍVOD
- POTRUBÍ - VRAT
- ARMATURY, KÓTY, POPIS...
- STÁVAJÍCÍ POTRUBÍ - PŘÍVOD
- STÁVAJÍCÍ POTRUBÍ - VRAT

SCHEMA OBJEKTU

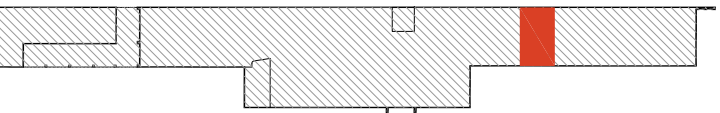

±0,000=226,85 m.n.m=1.NP

KOHL

ARCHITEKT
28. ŘÍJNA 960/178, 70900 OSTRAVA 1
WWW.KOHLARCHITEKTII.CZ TEL.1: 777-334088
labuzik@kohlarchitektii.cz TEL.2: 774-334088

Stavba: KARVINÁ ON – REKONSTRUKCE ČÁSTI VÝPRAVNÍ BUDOVY

Objekt: SEVERNÍ ČÁST VÝPRAVNÍ BUDOVY

D2.2_POZEMNÍ STAVEBNÍ OBJEKTY

Část: 500_VYTÁPĚNÍ

Výkres: PŮDORYS 1.PP

Místo stavby: ŽELEZNIČNÍ STANICE KARVINÁ
NADRAŽNÍ 695/7, 73301 KARVINÁ – FRYŠTÁT

Objednatel stavby: SPRÁVA ŽELEZNIC, STÁTNÍ ORGANIZACE
DLÁŽDĚNÁ 1003/7, 110 00 PRAHA 1 – NOVÉ MĚSTO

Autor: ING. ARCH. DANIEL LABUZÍK

Odpov.proj. ING. ARCH. DANIEL LABUZÍK

Kreslil: MIROSLAV PAŘENICA

Formát: 630 x 420 Číslo kopie: Číslo výkresu:

Datum: 06/2021

Měřítko: 1:75

Zakázka: 1167_NADRAŽÍ KARVINÁ

Stupeň: DOKUMENTACE PRO POVOLENÍ A PŘÍPRAVU STAVBY

SO 01
502