



TATO ETAPA PROBÍHÁ PO DOBU 30 DNÍ

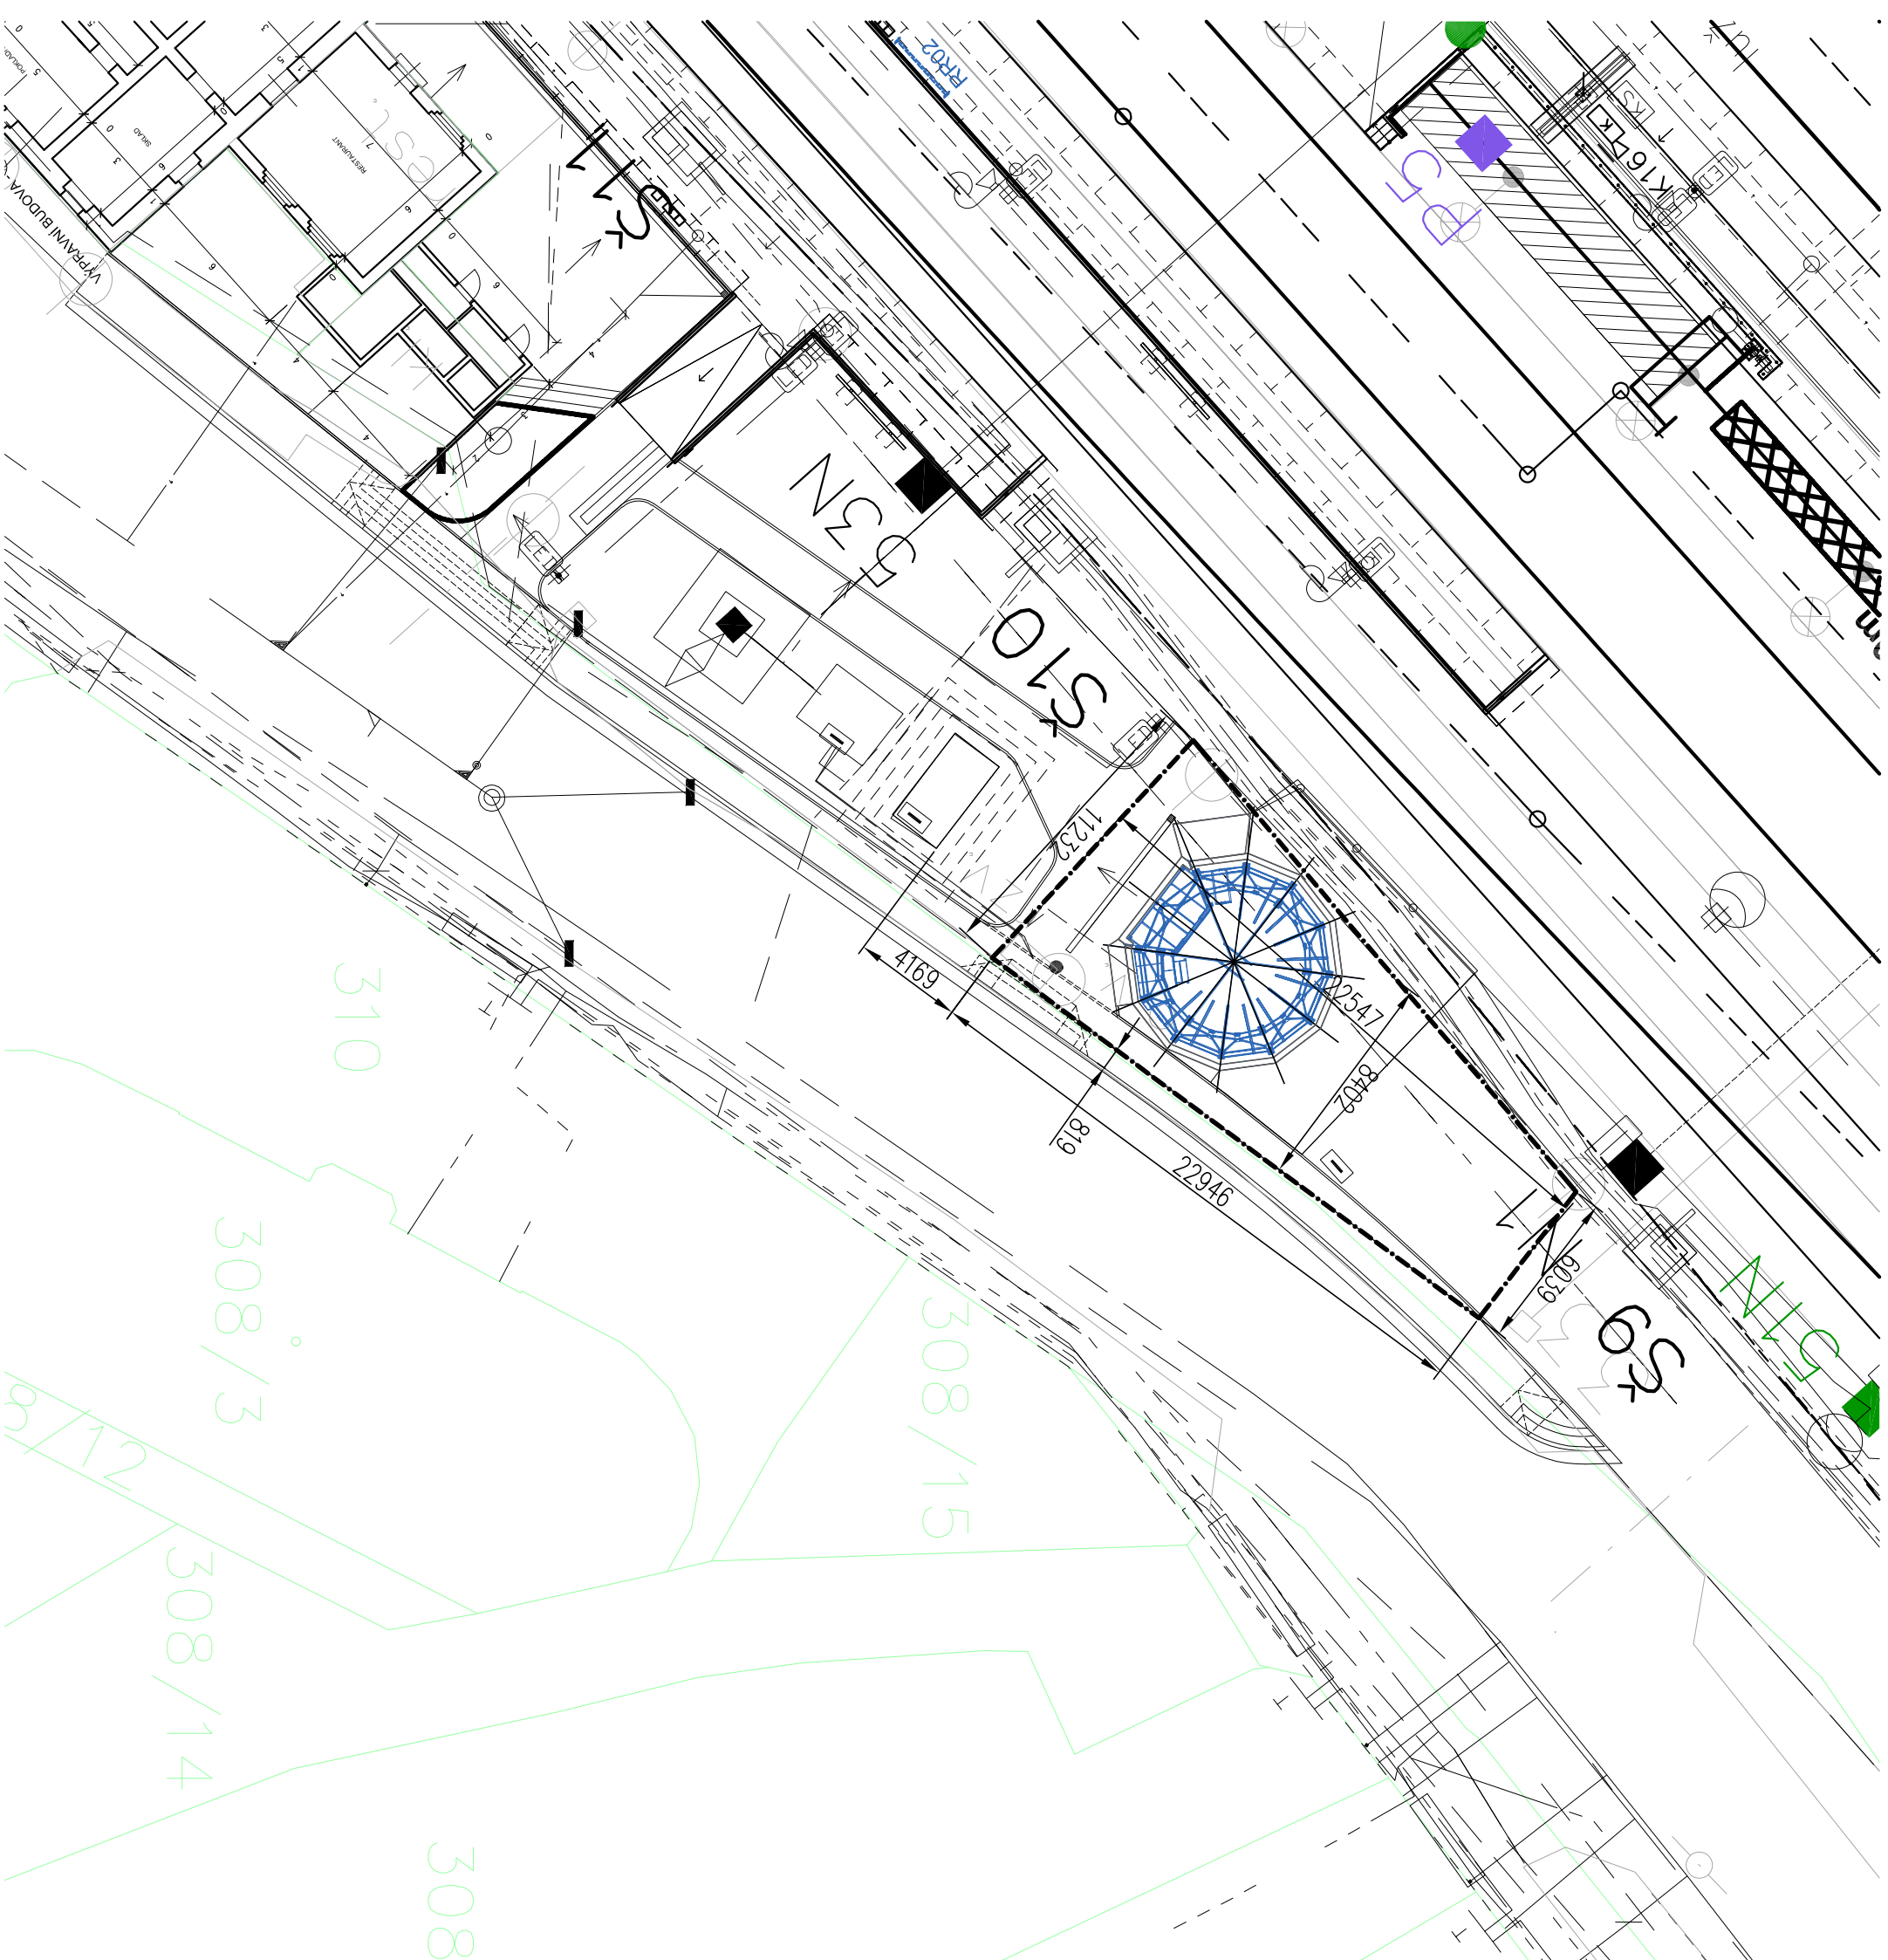

308 $\pm 0,000 = 202,160$ m. n. m.

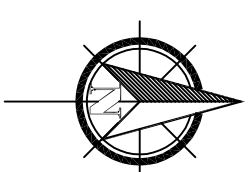

VÝŠKOVÝ SYSTÉM BpV SOUŘADNICOVÝ SYSTÉM S-JTSK

0	06/2021	UPRŽALOVÁ	FUKATKO	SHEJBAL
Rec.	Datum	Zpracoval	Kontroloval	Schválil
				Připsal
Odesílá výkaz: PS 65-24-01 ŽST PRAHA RADOTÍN, BIKEOWER SITUACE STAVENIŠTĚ 1. ETAPA - SPODNÍ STAVBA				
SO: 65-51-01				
Akc: OPTIMALIZACE TRATI PRAHA SMÍCHOV (MMO) – ČERNOSÍPCE (MMO), bikeower Radotín				
Investor: Správa železnic, státní organizace Důžďová 1003/7 110 00 Praha 1				
Měřítko: 1:250		Podst. krt. 2		Stavět projekt: DUSP
Místo stavby: RADOTÍN		Zadávané číslo: D2022		
Číslo dokumentace: Číslo parčí:				

eko

CHEM a.s.

řeznýřka, konzultání a projektové kancelář

C.4