


II. NP – STÁVAJÍCÍ STAV
VB POCINOVICE

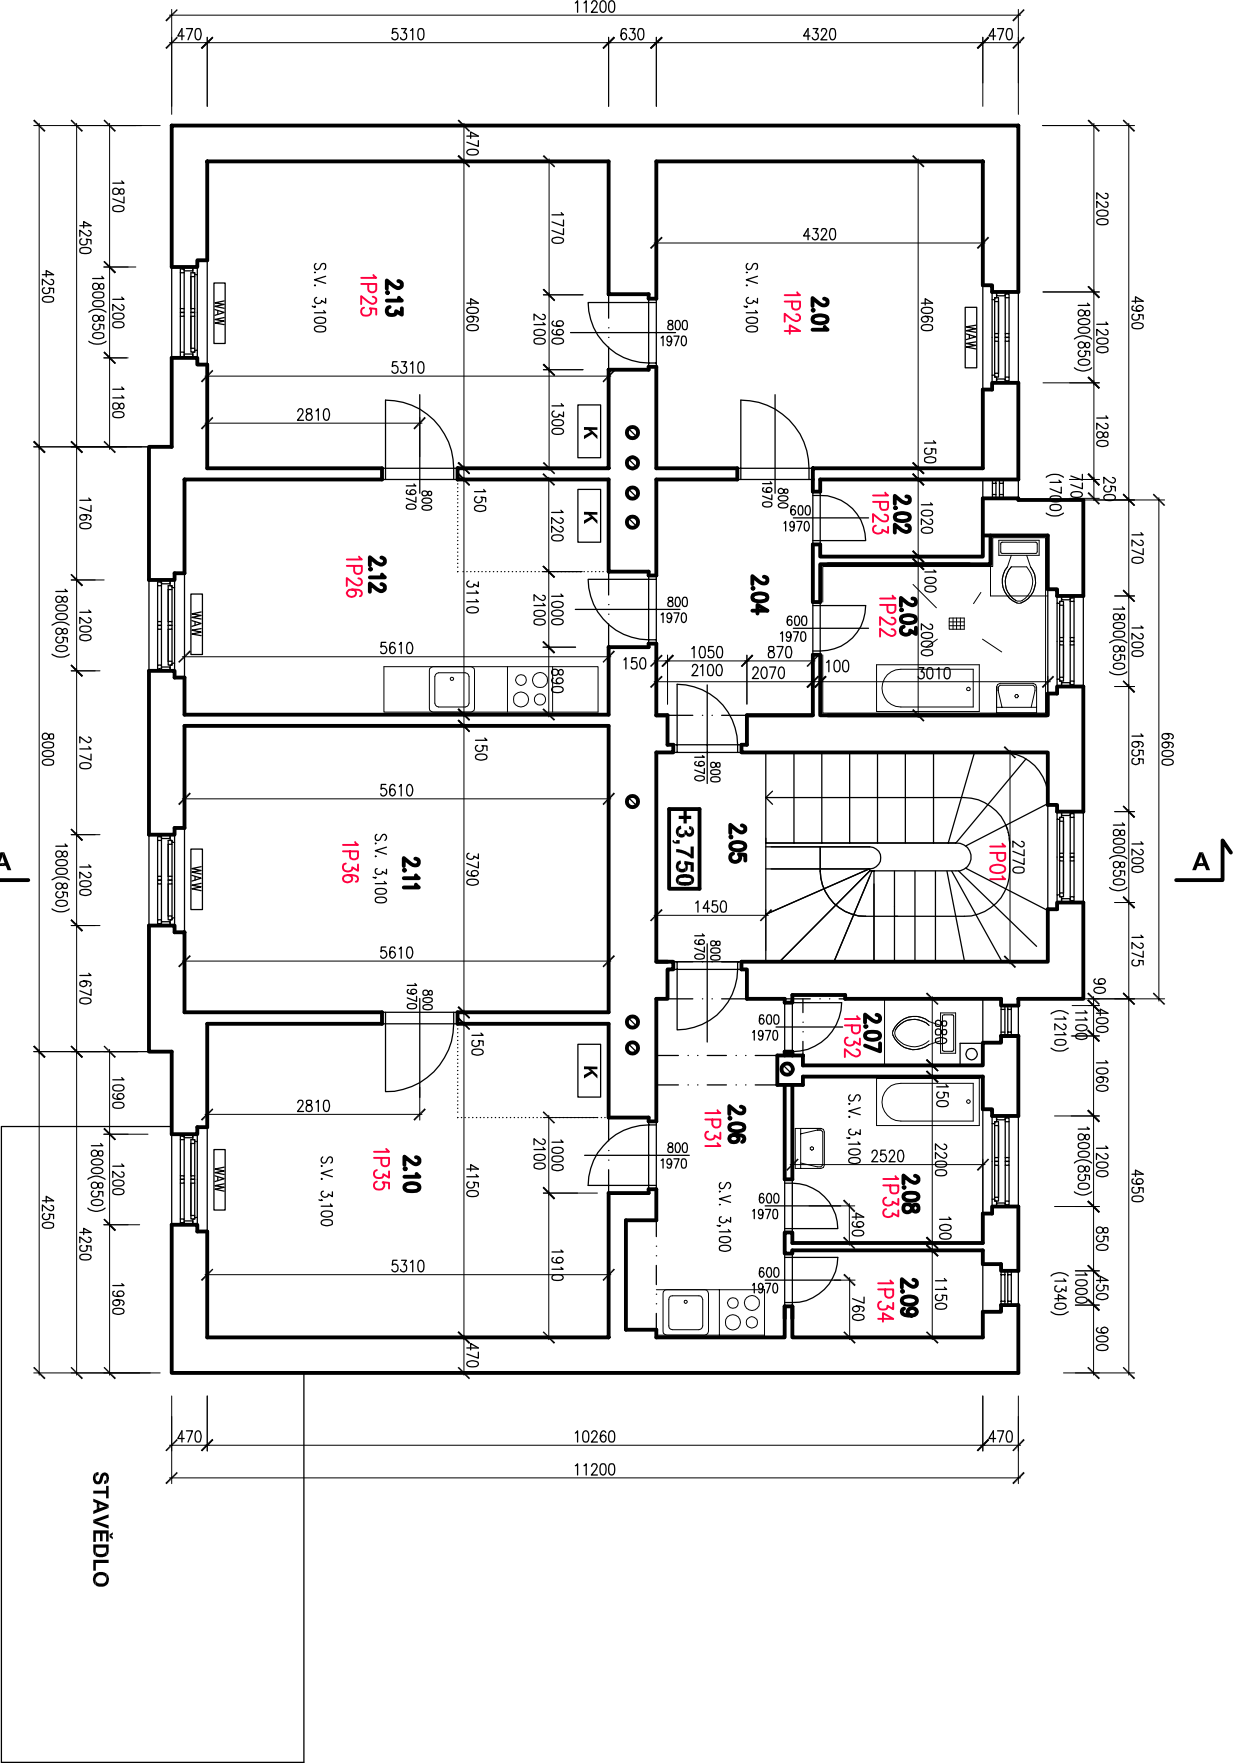

TABULKA MÍSTNOSTÍ

Č.m.	NÁZEV MÍSTNOSTI	M ²	PODLAHA
2.01	POKOJ	17,54	KOBEREC + DŘEVĚNÁ PODLAHA
2.02	KOMORA	2,20	PVC + DŘEVĚNÁ PODLAHA
2.03	KOUPELNA	6,31	KERAM.DL.
2.04	PŘEDSÍŇ	6,87	KOBEREC + DŘEVĚNÁ PODLAHA
2.05	CHODBA + SCHODIŠTĚ	14,35	KERAMICKÁ DL. + KÁMEN
2.06	PŘEDSÍŇ	8,57	PVC + DŘEVĚNÁ PODLAHA
2.07	WC	2,24	KERAM.DL.
2.08	KOUPELNA	5,53	KERAM.DL.
2.09	KOMORA	2,90	PVC + DŘEVĚNÁ PODLAHA
2.10	POKOJ	22,57	KOBEREC + DŘEVĚNÁ PODLAHA
2.11	POKOJ	21,26	KOBEREC + DŘEVĚNÁ PODLAHA
2.12	KUCHYŇ	17,98	PVC + DŘEVĚNÁ PODLAHA
2.13	POKOJ	22,10	KOBEREC + DŘEVĚNÁ PODLAHA



Index	Datum	Popis změny	Zprac.

**SPRÁVA
ŽELEZNIC**

Objednatel:
Správa železnic, s.o.
Dlážděná 1003/7, 110 00 Praha 1
Oblastní ředitelství Plzeň
Sušická 1168/23, 326 00 Plzeň

HIP	Ing. Miroslav Vejstkal			Siheti CZ s.r.o.	Kopie číslo:
Odpovědný projektant					
Vypracoval	G. Boušová				
Datum	03/2022			Sileti CZ s.r.o. Novovysočanská 2746/1 130 00 Praha	Stupeň PD DSP+DPS
Místo stavby	Pocinovice				Měřítko: 1:100
Investor	SŽ - Oblastní ředitelství Plzeň Sušická 1168/23, 326 00 Plzeň			Číslo zakázky 21Zak00007	
STAVBA:	Pocinovice ON - Oprava VB - projektová dokumentace Dokumentace objektů a technických a technologických zařízení				
ČÁST DOKUM.:	SO 01 Stavební úpravy v objektu VB ARCHITEKTONICKO - STAVEBNÍ ŘEŠENÍ				D.S001.1
OBSAH VÝKRESU:	Půdorys 2.np - stávající stav				.4