


II. NP – NOVÝ STAV  
VB POCINOVICE

V KAŽDÉM BYTĚ POŽÁRNÍ HLÁSIČ (2.04, 2.06)  
FOTOLUMINISCENTNÍ BEZPEČNOSTNÍ UNIKOVÉ TABULKY I NA SCHODIŠTI

**P** PŘEKLAD NEP 100-1250 .... 1 KUS  
**P1** PŘEKLAD NEP 150-1250 .... 1 KUS

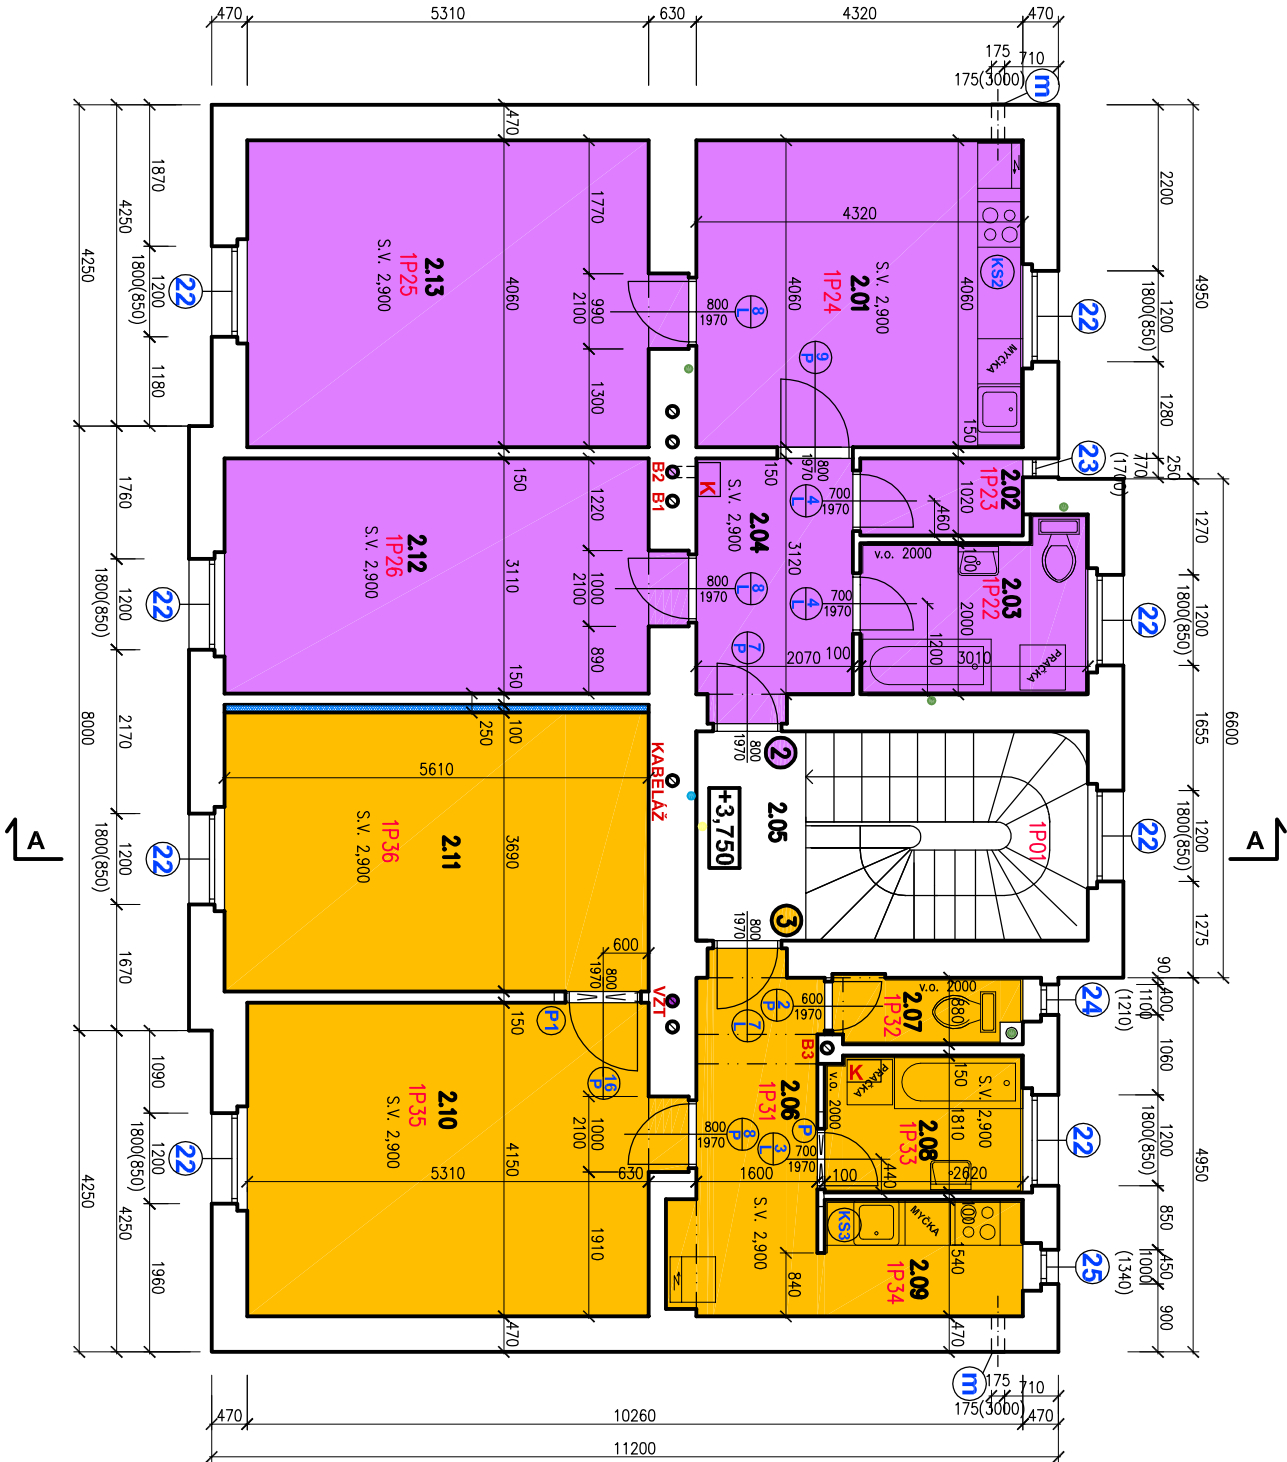

TABULKA MÍSTNOSTÍ

Č.M.	NÁZEV MÍSTNOSTI	M <sup>2</sup>	PODLAHA
2.01	KUCHYŇ	17,54	VINYL
2.02	KOMORA	2,20	VINYL
2.03	KOUPELNA	6,31	KERAM.DL.
2.04	PŘEDSÍŇ	6,87	VINYL
2.05	CHODBA + SCHODIŠTĚ	8,94	KERAMICKÁ DL.+ KÁMEN
2.06	PŘEDSÍŇ	8,23	VINYL
2.07	WC	2,15	KERAM.DL.
2.08	KOUPELNA	4,72	KERAM.DL.
2.09	KUCH. KOUT	4,12	VINYL
2.10	POKOJ	22,04	VINYL
2.11	POKOJ	20,70	VINYL
2.12	POKOJ	17,98	VINYL
2.13	POKOJ	22,10	VINYL

BYT **2** 3 + KK ..... 73,00 M2  
BYT **3** 2 + KK ..... 61,96 M2

**B1, B2,.... BYTY - OBSAZENÍ SOPOUCHŮ**

OBKLAD ZA KUCH. LINKOU V 600 MM  
SDK PODHLED + 2,900 MM (POŽÁRNÍ ODOLNOST 45 MIN)  
V KOUPELNÁCH A WC SDK DO VHLKA

STÁVAJÍCÍ PŘÍČKA TL. 150 MM + CW PROFIL 75 MM + 40 MM TEPELNÁ IZOLACE  
(MINERALNÍ VATA) + 2x SDK V TL. 25 MM  
MEZIBYTOVÁ STĚNA TL. 250 MM

V PROSTORECH KOUPELEN A WC PO UBOURÁNÍ NÁŠLAPNÉ VRSTVY(DLAŽBA) VYROVNAT POVRCH SAMONIVELAČNÍ STĚRKOU,  
STĚRKOVÁ HYDROIZOLACE, KERAMICKÁ DLAŽBA

**K** PLYNOVÝ KONDENZAČNÍ KOTEL.. 2 KUSY

- STOUPACÍ POTRUBÍ KANALIZACE
- STOUPACÍ POTRUBÍ VODOVOD
- STOUPACÍ POTRUBÍ PLYN
- VZT



Index	Datum	Popis změny	Zprac.

**SPRÁVA  
ŽELEZNIC**

Objednatel:  
**SPRÁVA  
ŽELEZNIC**

Správa železnic, s.o.  
Dlážděná 1003/7, 110 00 Praha 1

Oblastní ředitelství Plzeň  
Sušická 1168/23, 326 00 Plzeň

HIP	Ing. Miroslav Vejskal			<b>Siheti CZ s.r.o</b>	Kopie číslo:
Odpovědný projektant					
Vypracoval	G. Boušová				
Datum	03/2022			Sileti CZ s.r.o. Novovysočanská 2746/1 130 00 Praha	Stupeň PD DSP+DPS
Místo stavby	Pocinovice				Měřítko: 1:100
Investor	SŽ - Oblastní ředitelství Plzeň, Sušická 1168/23, 326 00 Plzeň			Číslo zakázky 21Zak00007	

STAVBA: **Pocinovice ON - Oprava VB - projektová dokumentace**  
**Dokumentace objektů a technických a technologických zařízení**

ČÁST DOKUM.: **SO 01 Stavební úpravy v objektu VB**  
**ARCHITEKTONICKO - STAVEBNÍ ŘEŠENÍ**

**D.S001.1**

Půdorys 2.np - nový stav