



ŘADA C  
M 1:25


A-A: Půdorys dolní výztuže desky

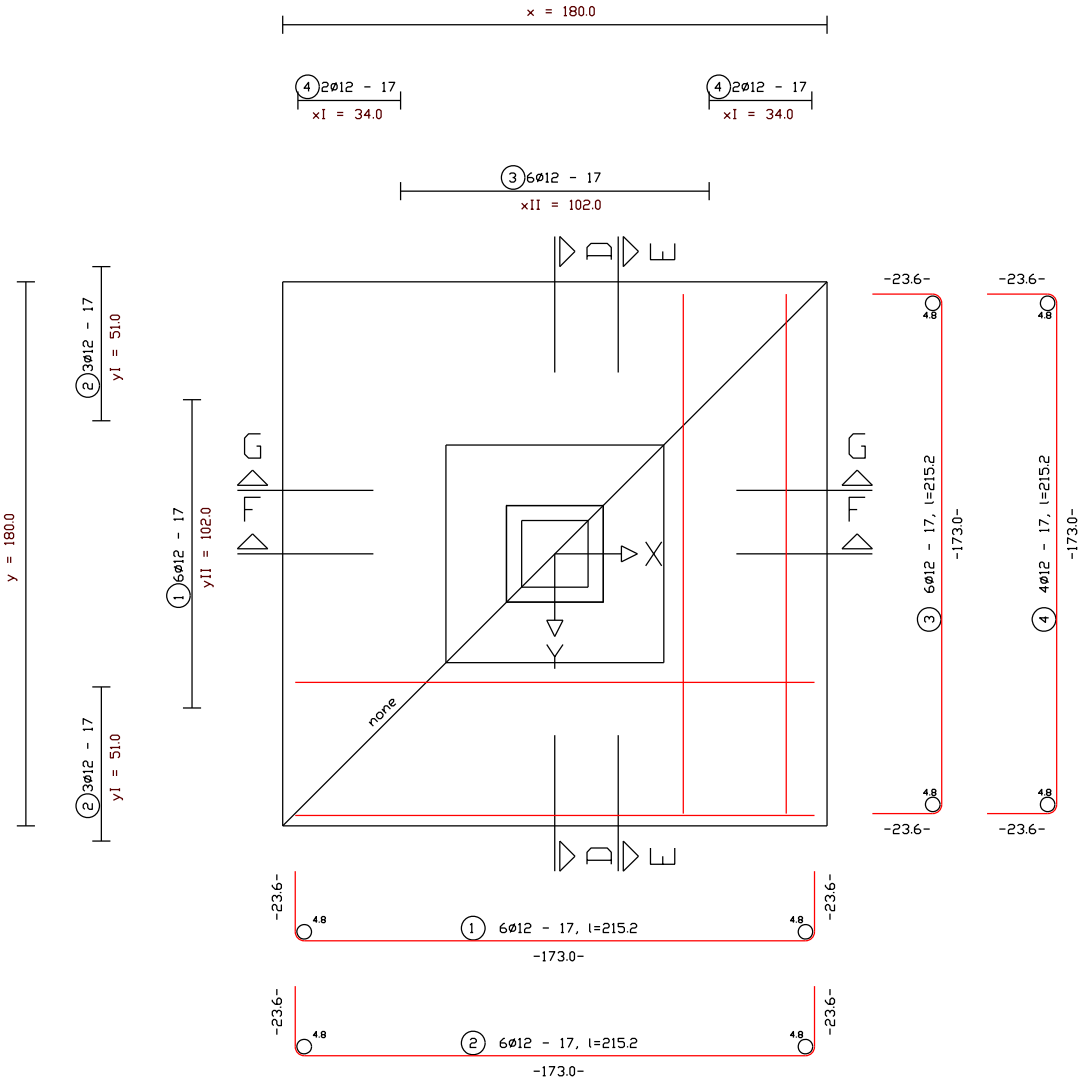


B-B: Půdorys horní výztuže desky

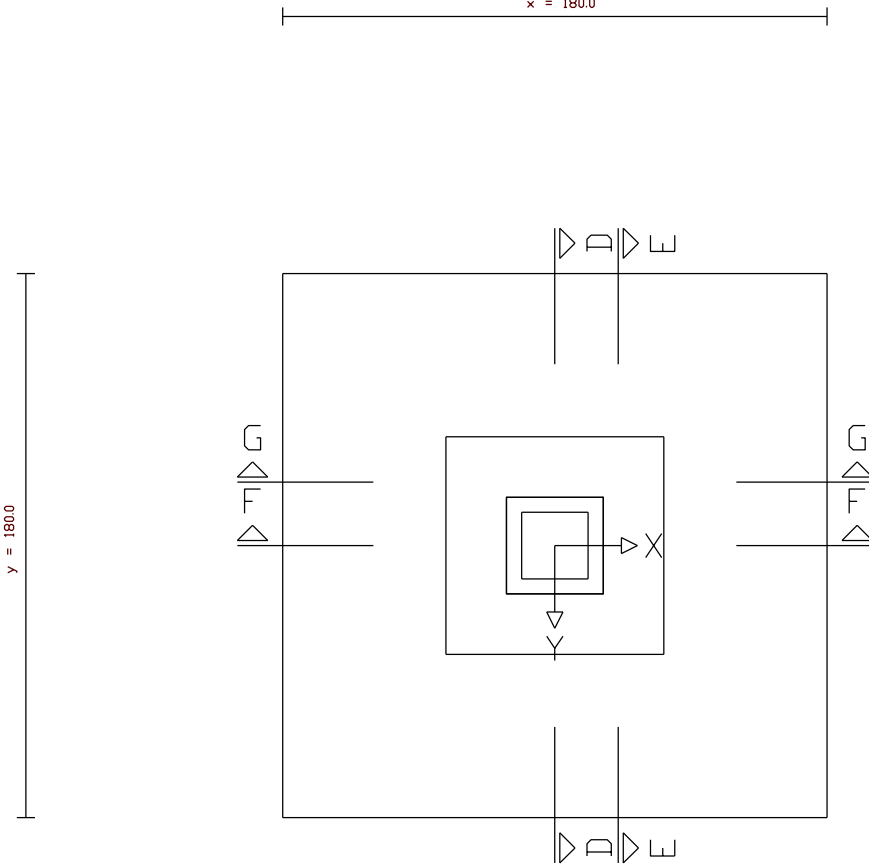


C-C: Půdorys výztuže kalicha

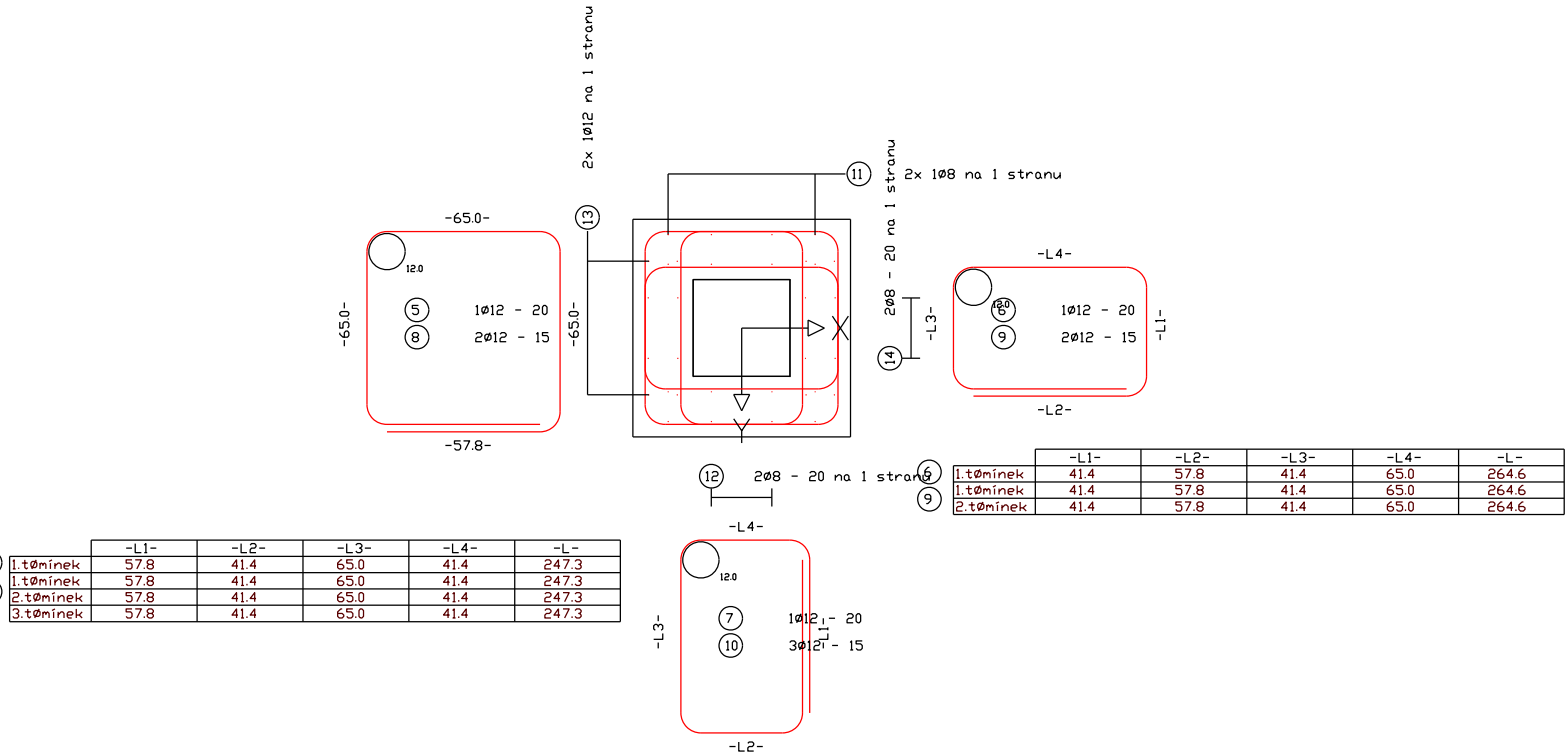


Řez D-D

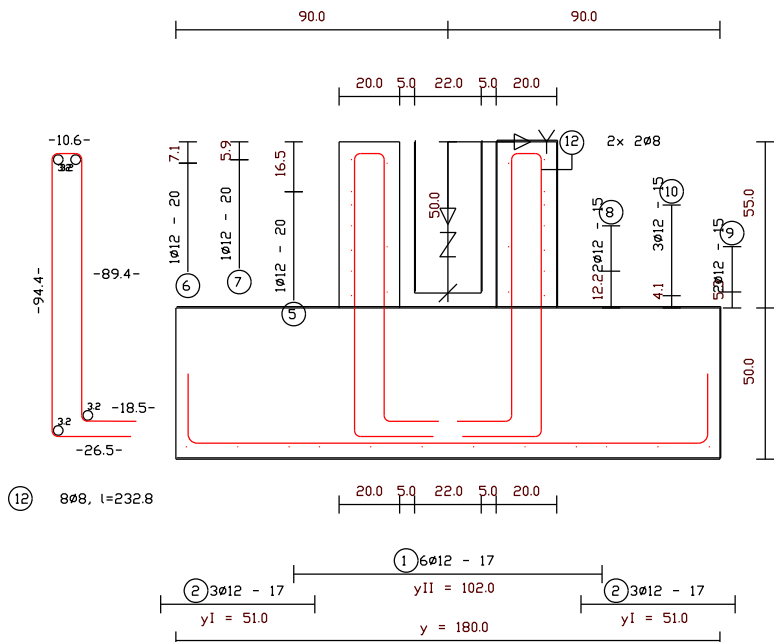


Řez E-E

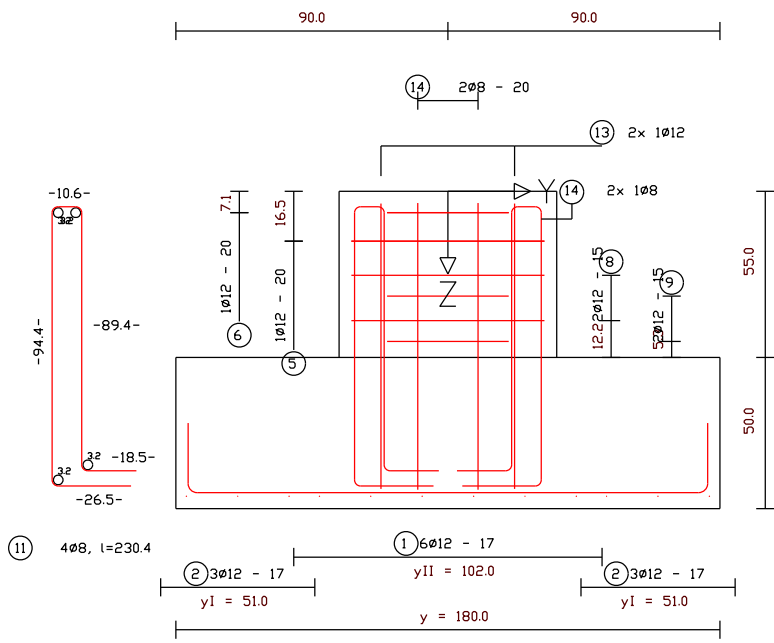

Řez F-F

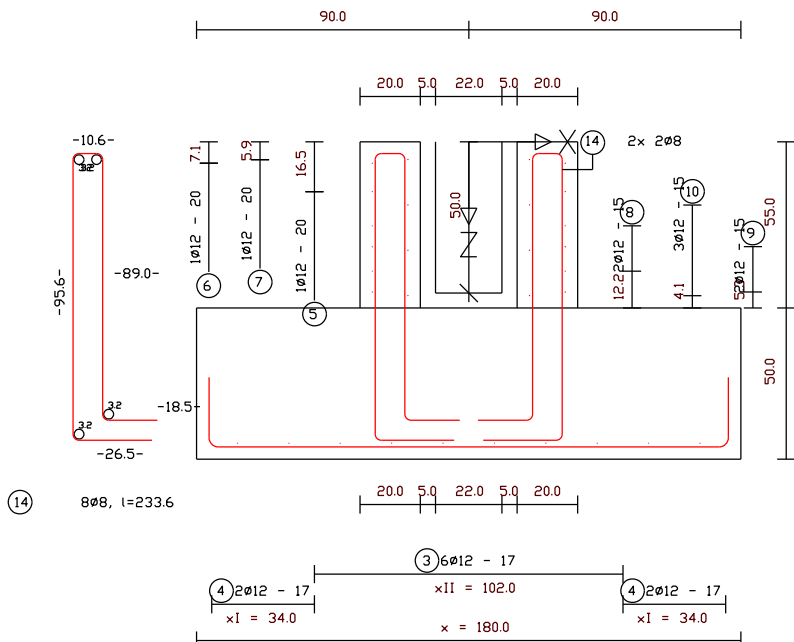

Řez G-G

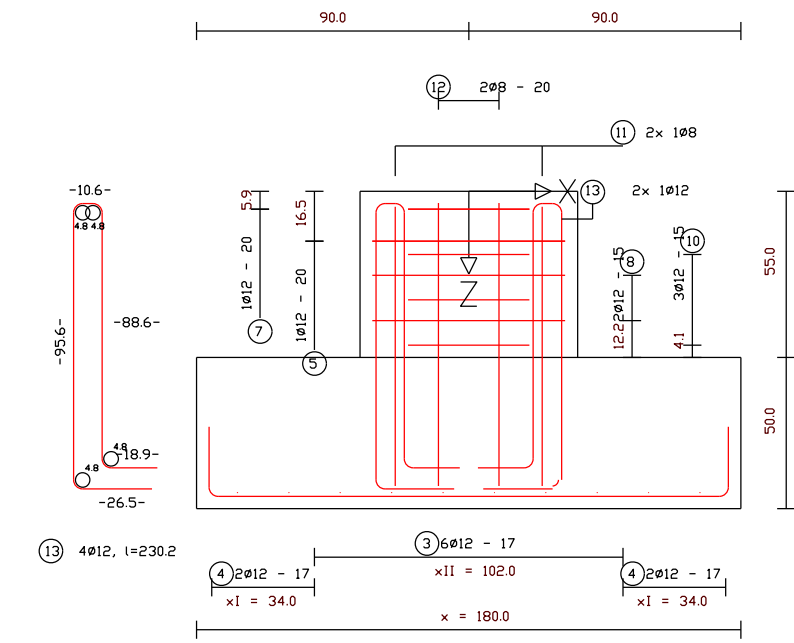

Základ č.: 1		Třída betonu základu: Beton C25/30	
Na uzlu: 503,506,509,512,515		Jakost betonu kalicha: Beton C25/30	
Počet základů: 5			
Označení:			
		Olojem na základ	Olojem všech základů
		[m3]	[m3]
		Základová deska	8.1
		Kalich	1.14
		Zálivkový beton	0.16

Dimenzování výztuže: Tangenciální

 EVROPSKÁ UNIE Evropské strukturální a investiční fondy Operační program Doprava		Ministerstvo dopravy Státní fond dopravní infrastruktury 	
Jiná ověření:		Paré:	
Orientační schéma:		Razítko oprávněné osoby:	
Revize:		Datum:	
Popis:		Kontroloval:	
Stavebník/Investor:		Správa železnic, státní organizace	
Adresa:		Dlážděná 1003/7, 110 00 Praha 1	
Zástupce investora:		Stavební správa západ	
Adresa:		Diamond Point, Ke Štvanici 656/3, 186 00 Praha 8 - Karlín	
Zhotovitel díla:		SAGASTA s.r.o.	
Adresa:		Novodvorská 1010/14, 142 00, Praha 4 - Lhotka	
Kontakt:		T: +420 720 071 940 E: jan.pospisil@sagasta.cz	
Zhotovitel objektu:		Atelier architektury a urbanismu, s.r.o.	
Adresa:		Lipky 1283, 549 41 Červený Kostelec	
Kontakt:		T: +420 733 575 544 E: wajsar@kontexty.cz	
Hlavní projektant (HIP):		Ing. Jan Pospíšil	
Specialista:		Ing. Tomáš Januba	
Název stavby/akce:		Rekonstrukce výpravní budovy ŽST Praha-Radotín	
Označení investora:		E618-S-4489/2020/JAN	
Označení zhotovitele:		120134	
Název části:		Pozemní stavební objekty výpravních budov a budov zastávek	
Označení části:		D.2.2.1	
Název objektu/díleč části:		Výpravní budova	
Označení objektu/komplexu:		SO 25-71-01.02	
Název přílohy:		Stavebně konstrukční řešení	
Označení přílohy:		Výztužení patek řada C	
Název díleč části přílohy:		Měřítko: 1:25	
Odpovědný projektant:		Ing. Tomáš Januba	
Formáty:		4 x A4	
Kraj:		Katastrální území:	
Hlavní město Praha		TUDU:	
Radotín [738620]		0202B1	
Označení investora:		Stupeň dokumentace: Část:	
Objekt:		Příloha:	
Podpis:		Revize:	
[Prostor pro další informace]			