







19-305.230 - REVITALIZACE TRATI KOSTELEČ - TELČ - SLAVONICE
KOORDINAČNÍ SITUACE STAVBY
STANIČENÍ, km 37.900 - km 39.400, SITUACE 1:1000



Číslo změny:		Obsah změny:		Datum změny:	
01	-				-
02	-				-
03	-				-

Obyhájednatel: 		Správa železnic, státní organizace Dlážděná 1007, 110 00 Praha 1	
		Stavební správa západ Sokolovská 278/1955, 190 00 Praha 9	

Zhotovitel: Účastnická Společnost "SEI+SPU+SIGPROL_Kostelec-Slavonice_DÚR"			
			
			

Správec: 		SUDOP PRAHA a.s., Olšanská 1a, 1 60 Praha 3 tel.: +420 267 094 111 e-mail: praha@sudop.cz	
		Vedoucí týmu: ING. STANISLAV JAROŠ	

Asistent vedoucího týmu: ING. LUKÁŠ PÁNIK			
Specialista profese: -			

Sřídícího: PROJEKTOVÉ STŘEDISKO PLZEN			
Vedoucí střediska: ING. OTA HELLER		Odpovědný projektant SO /O/ PS: ING. JAN VOŽECH	
		Vypracoval: ING. MICHAL NEJDL	
		Kontroloval: ING. LUKÁŠ PÁNIK	

Název akce: REVITALIZACE TRATI KOSTELEČ - TELČ - SLAVONICE		Číslo smlouvy: 19-305.230	
Část: SITUAČNÍ VÝKRESY		Projektový stupeň: DÚR	
		Datum: 11/2020	
		Číslo částí: C.3	
Název přílohy: KOORDINAČNÍ SITUAČNÍ VÝKRES		Měřítko: 1:1000	
		Počet formátů: 11xA4	
		Číslo přílohy: 2	