

Tabulka místností 1.NP							
Č.	Název místnosti	Plocha ( m2 )	Světlá výška ( m )	Objem ( m3 )	Povrch podlahy	povrch stěn	povrch stropu
OP01	Vestibul	224,78	7,14	1496,45	keramická dlažba	skleněná mozaika	kazetový podhled
OP02	Kiosek	8,17	2,45	20,02	keramická dlažba	omítka / ker. obklad	osvětlovací konzola
OP03	Restaurace	80,91	3,00	247,73	keramická dlažba	skleněná mozaika / omítka	omítka
OP04	Kuchyň	78,49	3,00 - 3,05	235,47	keramická dlažba	omítka / ker. obklad	omítka
OP05	Chodba	17,74	3,00	53,22	keramická dlažba	omítka	omítka
OP06	Výťah	0,72	-	4,21	-	omítka	omítka
OP07	Skład	0,41	2,20	0,90	betonová mazanina	omítka	omítka
OP08	Skład	3,93	3,00	11,79	keramická dlažba	omítka	omítka
OP09	Výťah	2,24	-	13,10	-	omítka	omítka
OP10	Kancelář	5,93	3,05	18,09	keramická dlažba	omítka	omítka
OP11	Skład	2,63	3,05	8,02	keramická dlažba	omítka	omítka
OP12	WC	1,11	3,00	3,33	keramická dlažba	omítka / ker. obklad	omítka
OP13	Kiosek	1,06	2,45	2,60	keramická dlažba	omítka	osvětlovací konzola
OP14	Úklidová komora	10,79	1,49 - 2,95	24,28	keramická dlažba	omítka	omítka
OP15	Chodba	27,95	2,96	82,73	keramická dlažba	omítka	omítka
OP16	Předsíň	3,05	2,95	9,00	keramická dlažba	omítka / ker. obklad	omítka
OP17	WC	1,23	2,95	3,63	keramická dlažba	omítka / ker. obklad	omítka
OP18	Sprchy	4,72	2,95	13,92	keramická dlažba	omítka / ker. obklad	omítka
OP19	Sprchy	4,38	2,95	12,92	keramická dlažba	omítka / ker. obklad	omítka
OP20	Umývárna	3,10	2,95	9,15	keramická dlažba	omítka / ker. obklad	omítka
OP21	WC	1,44	2,95	4,25	keramická dlažba	omítka / ker. obklad	omítka
OP22	Denní místnost	12,97	2,95	38,26	PVC	omítka / ker. obklad	omítka
OP23	Reléová místnost	18,81	2,98	56,05	PVC / klinker	omítka / klinker obklad	omítka
OP24	Dílňa	7,13	2,97	21,18	keramická dlažba	omítka / ker. obklad	omítka
OP25	Skład	4,41	2,97	13,10	keramická dlažba	omítka	omítka
OP26	Denní místnost	9,06	2,97	26,91	keramická dlažba	omítka / ker. obklad	omítka
OP27	Kabelové závěry	7,69	2,98	22,92	keramická dlažba	omítka	omítka
OP28	Archiv	9,05	2,97	26,88	keramická dlažba	omítka	omítka
OP30	Provozní místnost	16,28	2,98	48,51	PVC	omítka / ker. obklad	omítka
OP31	Nocležna	18,61	2,98	55,46	PVC	omítka / ker. obklad	omítka
OP32	Skład	4,36	2,98	12,99	PVC	omítka	omítka
OP33	Dopravní kancelář	38,88	2,98	115,86	PVC	omítka	omítka
OP34	Pokladna	11,12	2,97	33,03	PVC	omítka	omítka
OP35	Pokladna	21,47	2,97	63,77	PVC	omítka / ker. obklad	omítka
OP36	Úschovna zavazadel	18,67	2,97	55,45	keramická dlažba	omítka	omítka
OP37	Translo	29,74	2,97	88,33	keramická dlažba	omítka	omítka
OP38	Zasedací místnost	35,75	2,91	104,03	PVC	omítka	omítka
OP39	Účebna	21,17	3,00	63,51	PVC	omítka / ker. obklad	omítka
OP40	Sušárna	12,34	2,99	36,90	betonová mazanina	omítka	omítka
OP41	Skład	11,87	2,99	35,49	keramická dlažba	omítka	omítka
OP42a	Závěři	5,00	3,00	15,00	keramická dlažba	omítka	omítka
OP42b	Schodiště	18,17	3,00	54,51	keramická dlažba	omítka	omítka
OP43	Předsíň	12,83	2,99	38,36	betonová mazanina	omítka	omítka
OP44	Předsíň	4,52	2,96	13,38	keramická dlažba	omítka / ker. obklad	omítka
OP45	WC	13,48	2,96	39,90	keramická dlažba	omítka / ker. obklad	omítka
OP46	WC	1,41	2,96	4,17	keramická dlažba	omítka / ker. obklad	omítka
OP47	WC	1,41	2,96	4,17	keramická dlažba	omítka / ker. obklad	omítka
OP48	WC	1,43	2,96	4,23	keramická dlažba	omítka / ker. obklad	omítka
OP49	Skład	1,45	2,97	4,31	keramická dlažba	omítka / ker. obklad	omítka
OP50	Umývárna	5,83	2,96	17,26	keramická dlažba	omítka / ker. obklad	omítka
OP51	WC	5,52	2,96	16,34	keramická dlažba	omítka / ker. obklad	omítka
OP52	Úklidová místnost	1,75	2,96	5,18	keramická dlažba	omítka / ker. obklad	omítka
OP53	WC muži	1,35	2,96	4,00	keramická dlažba	omítka / ker. obklad	omítka
OP54	WC ženy	1,37	2,96	4,06	keramická dlažba	omítka / ker. obklad	omítka
OP55	Chodba	11,63	2,97	34,54	keramická dlažba	omítka	omítka
OP56	Skład	4,00	2,97	11,88	keramická dlažba	omítka / ker. obklad	omítka
OP57	WC	1,24	2,97	3,68	keramická dlažba	omítka / ker. obklad	omítka
		886,55 m²					

LEGENDA PROSTOROVÝCH KAPACIT:

Celková zastavěná plocha objektu VB - 1 082 m²  
Celkový obestavěný prostor objektu VB včetně odhadu základových konstrukcí - 10 066 m³

C - centrální budova (4 052 m³)  
B - restaurace (1 671 m³)  
A - obytná budova (2 180 m³)  
D - služební zázemí (2 163 m³)  
E - zastřešení nástupiště (4 222 m³)

Zastavěná plocha podlaží 1.NP - 1 082 m²  
Užitná plocha podlaží 1.NP - 887 m²  
Obestavěný prostor podlaží 1.NP - 3 571 m³

LEGENDA VÝKRESU:

- RADIÁTORY
- STOUPACÍ POTRUBÍ SPLAŠKOVÉ KANALIZACE / PODLAHOVÁ VPUŠŤ
- ROZVADEČ EL
- POŽÁRNÍ HYDRANT
- ZAŘÍZOVACÍ PŘEDMĚTY ZTI STÁVAJÍCÍ / DEMONTOVANÉ
- VSTUP DO OBJEKTU (VEREJNOST / PERSONÁL)

POZNÁMKY PRO BOURACÍ PRÁCE - DEMOLICE OBJEKTU :

1/ Objekt bude demolován postupně dle vyznačených sekcí (modulů) v pořadí A - B - C - D  
E - střecha přístřešku E bude demontována postupně dle harmonogramu ZOV.

2/ Obecné postupy pro všechny moduly :

2.1. Odpojení instalací ZTI, rozvodů UT, el. instalace - pouze ty části, které lze samostatně odpojit či uzavřít, ostatní nutné k zachování provozu budovy či dráhy  
Předcházet bude identifikace, vytýčení popř. provedení sond k učení tras a vypsání potřebných úseků - nutná koordinace s provozem objektu, tj. zpracování HGM se správcem a provozovatelem objektu.

2.2. Bourání bude probíhat systémem postupu zpětné montáže.  
Střecha (souvrtví či nosné prvky, stropní konstrukce, stěnové konstrukce a plášť budovy vč. výplně).  
Postup bude opakován pro každou sekci A - D.

2.3. Při bourání nosných konstrukcí jednotlivých sekcí bude vždy zajištěna stabilita prvků na bourané části a dále i na sousedních modulech - tj. v předstihu proveden průzkum statických vazeb a posouzení jejich vzájemného spolupůsobení, popř. budou navrženy pomocné konstrukce.

2.4. Nutnost zajištění zpracování plánu BOZP z titulu prací spojených s demontáží těžkých konstrukčních stavebních dílů betonových (žb skelet) a ocelových (prostorová příhradová konstrukce střechy, vč. sloupů) ve smyslu nařízení vlády č. 591/2006 Sb. (Výše uvedené znamená pro stavbu zajistit koordinátora BOZP)


2.5. Pro demolici nadzemních podlaží zajistit z titulu výskytu nebezpečného odpadu - azbest (ve skladbě obvodového pláště) autorizovanou firmu na jeho odbornou demontáž a likvidaci dle podmínek směrnice ES, předpisů BOZ, zákona o dopadech a dalších vyhlášek.

3/ 1. PP

4/ E - část plochy - přístřešek nad peronem

Bude odstraněna krytina střechy  
Ponechat ve funkci informační systém a stávající odvodnění (části rozvodů ve sloupech vč. jejich zakončení v úrovni dlažby)  
Nosné konstrukce podpor ve tvaru „vlaštovky“ - písmene „Y“ budou zachovány  
Budou dodrženy podmínky provozovatele dráhy - blízkost kolejí

SCHEMA VÝPRAVNÍ BUDOVY

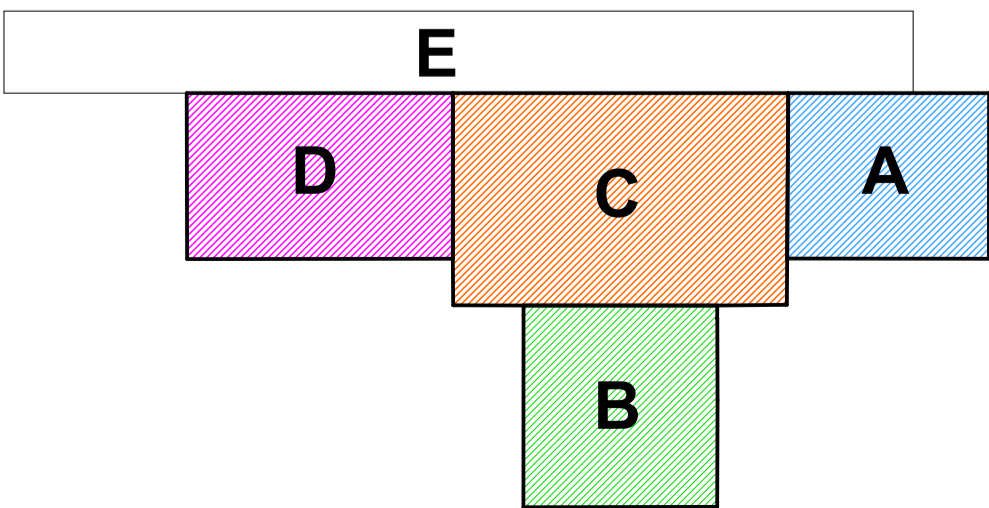

Původní ±0,000 = 640,600 m n. m.

Ministerstvo dopravy Státní fond dopravní infrastruktury		Paré:	
Jiné ověření:		Razítko oprávněné osoby:	
Orientační schéma:		Podpis: Datum:	
Revize:	Datum:	Popis:	Kontroloval:
P02	23.03.2022	Dokumentace po zpracování připomínek	
P01	23.10.2021	Dokumentace k připomínkovaní	
Stavebník/Investor:		Správa železnic, státní organizace	
Adresa:		Dlážděná 1003/7, 110 00 Praha 1	
Zástupce investora:		Stavební správa západ	
Adresa:		Sokolovská 1955/278, 190 00 Praha 9	
Zhotovitel díla:		Ing. arch. Břetislav Kubiček	
Adresa:		Raisova 2030/2, 360 01 Karlovy Vary	
Kontakt:		T: +420 603 854 595 E: kk3k@seznam.cz	
Zhotovitel objektu:		Ing. arch. Břetislav Kubiček	
Adresa:		Raisova 2030/2, 360 01 Karlovy Vary	
Kontakt:		T: +420 603 854 595 E: kk3k@seznam.cz	
Hlavní projektant (HIP):		Ing. arch. Břetislav Kubiček Specialista:	
Název stavby/akce:		Rekonstrukce výpravní budovy v žst. Aš	
Označení investora:		S611700144	
Název části:		Demolice	
Označení zhotovitele:		2006.04	
Název objektu/díle části:		Demolice výpravní budovy	
Označení objektu/komplexu:		SO 00-78-01	
Název přílohy:		Půdorys 1. NP	
Označení přílohy:		2. 001	
Odpovědný projektant:		Zpracovatel přílohy:	
Ing. arch. B. Kubiček		Měřítko: 1 : 100	
Kraj:		Formáty: 8 x A4	
Karlovarský		Katastrální území:	
Aš [600521]		TUDU:	
		0221C1	
Označení investora:		Stupeň dokumentace: Část: Objekt: Příloha: Revize:	
S 6 1 1 7 0 0 1 4 4 - P D P S - D 2 2 0 5 - S O 0 0 7 8 0 1 - X X - 2 - 0 0 1 - P 0 2		(Prostor pro další informace)	