



PŮDORYS, M 1:500

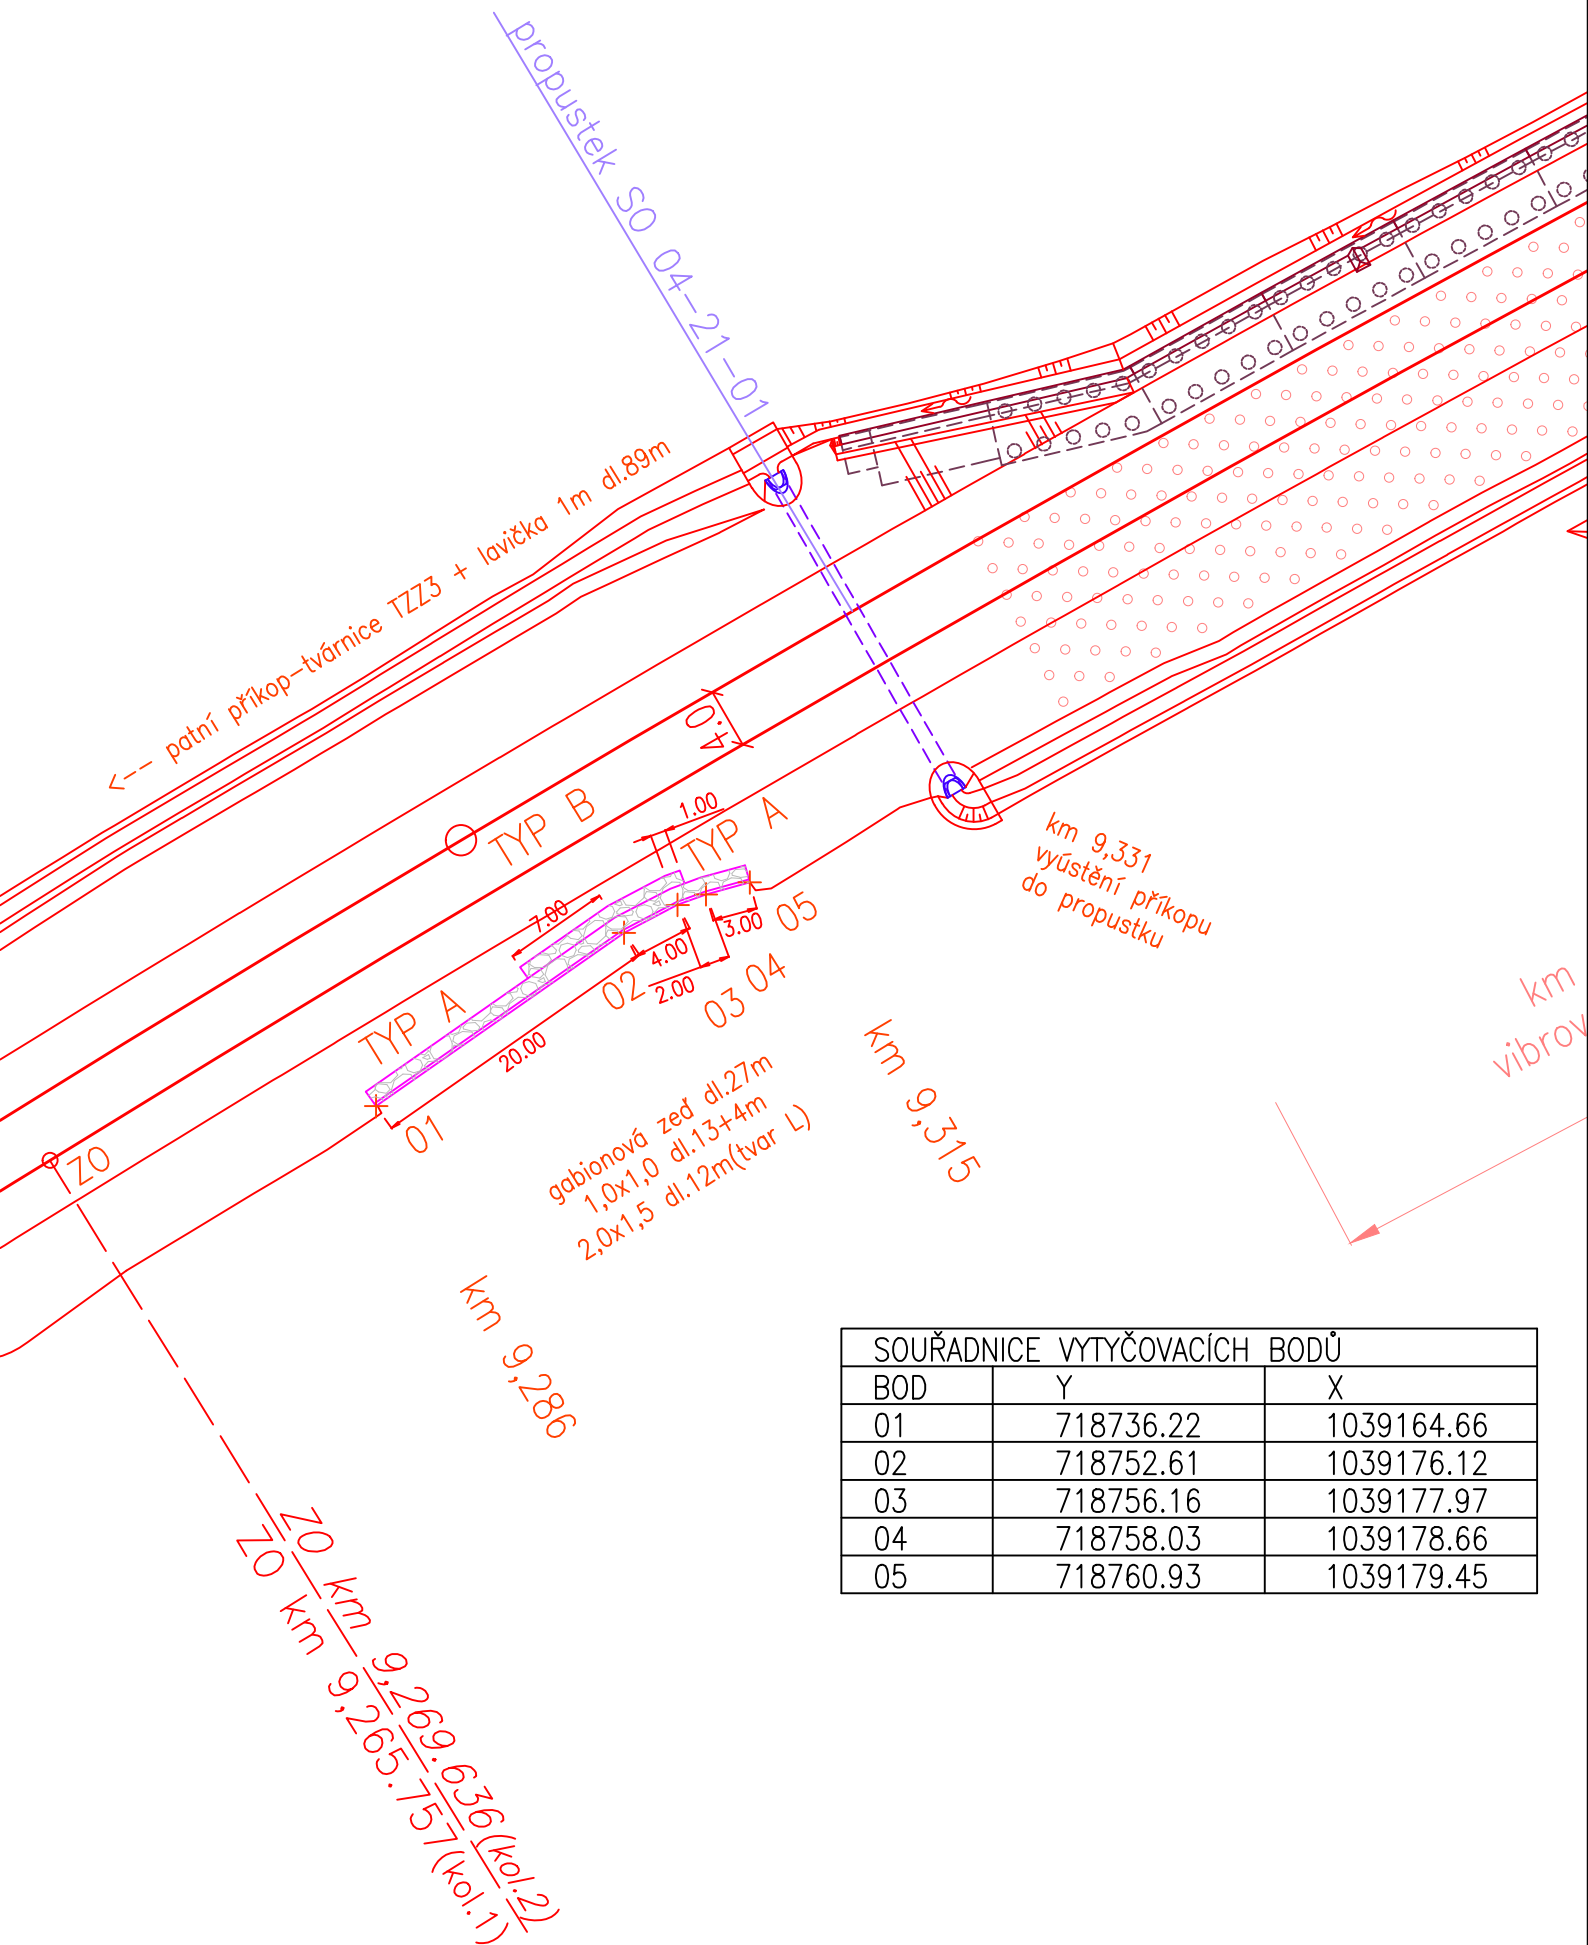


SOUŘADNICE VYTYČOVACÍCH BODŮ		
BOD	Y	X
01	718736.22	1039164.66
02	718752.61	1039176.12
03	718756.16	1039177.97
04	718758.03	1039178.66
05	718760.93	1039179.45


PODÉLNÝ POHLED, M 1:100

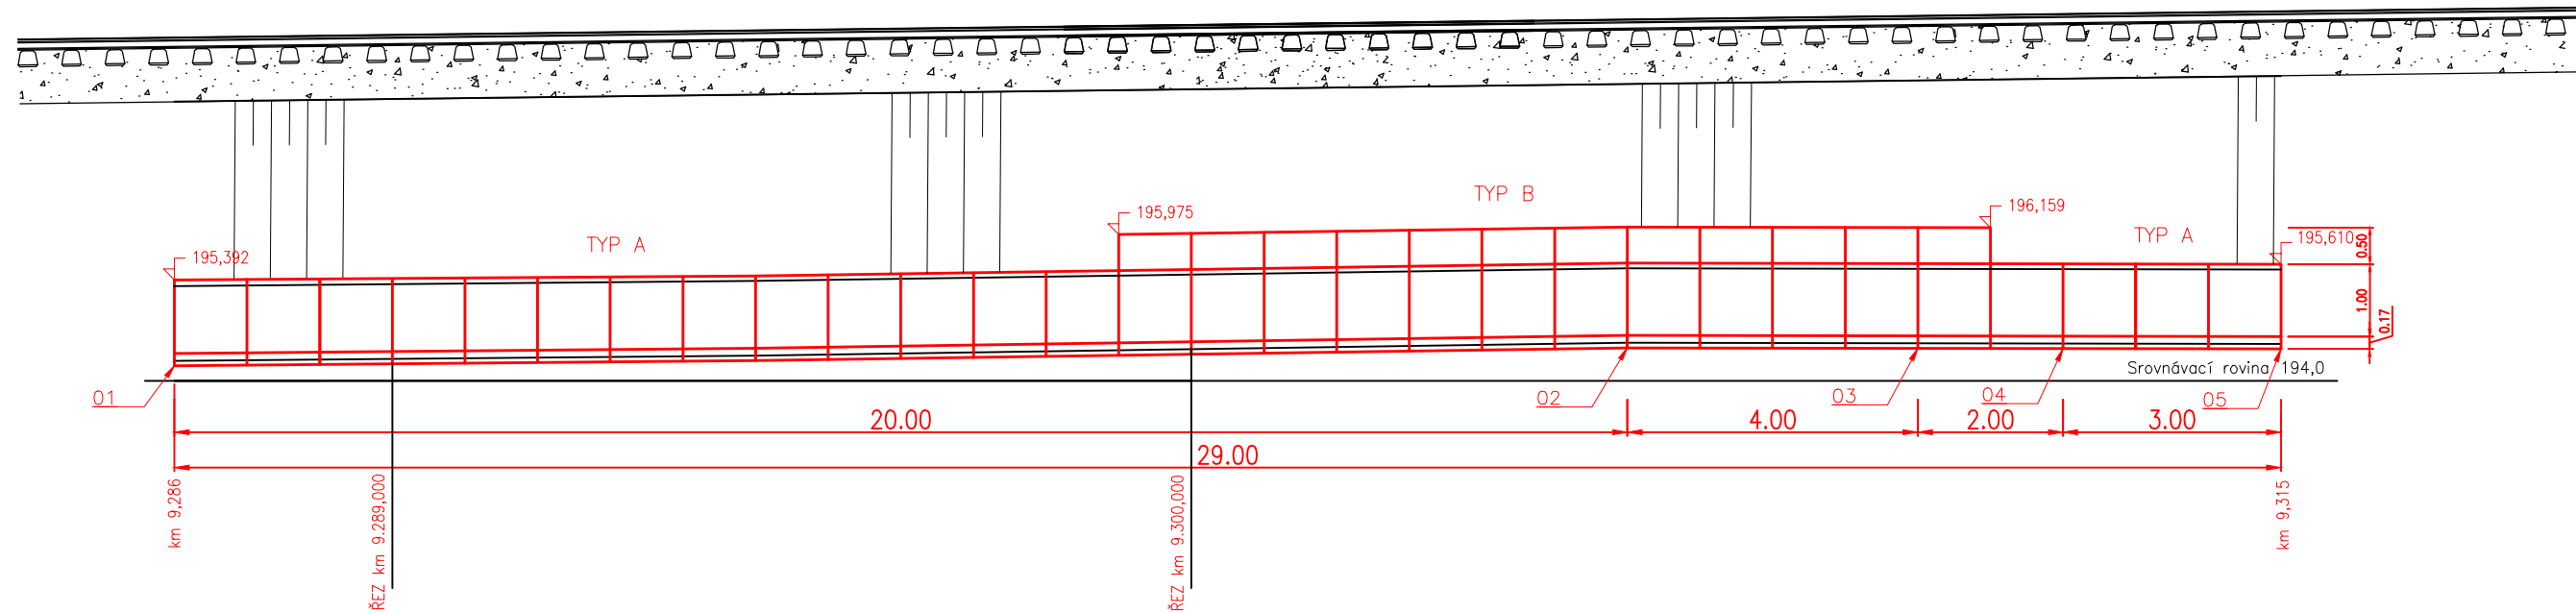

PŘÍČNÉ ŘEZY, M 1:100
km 9.289,000

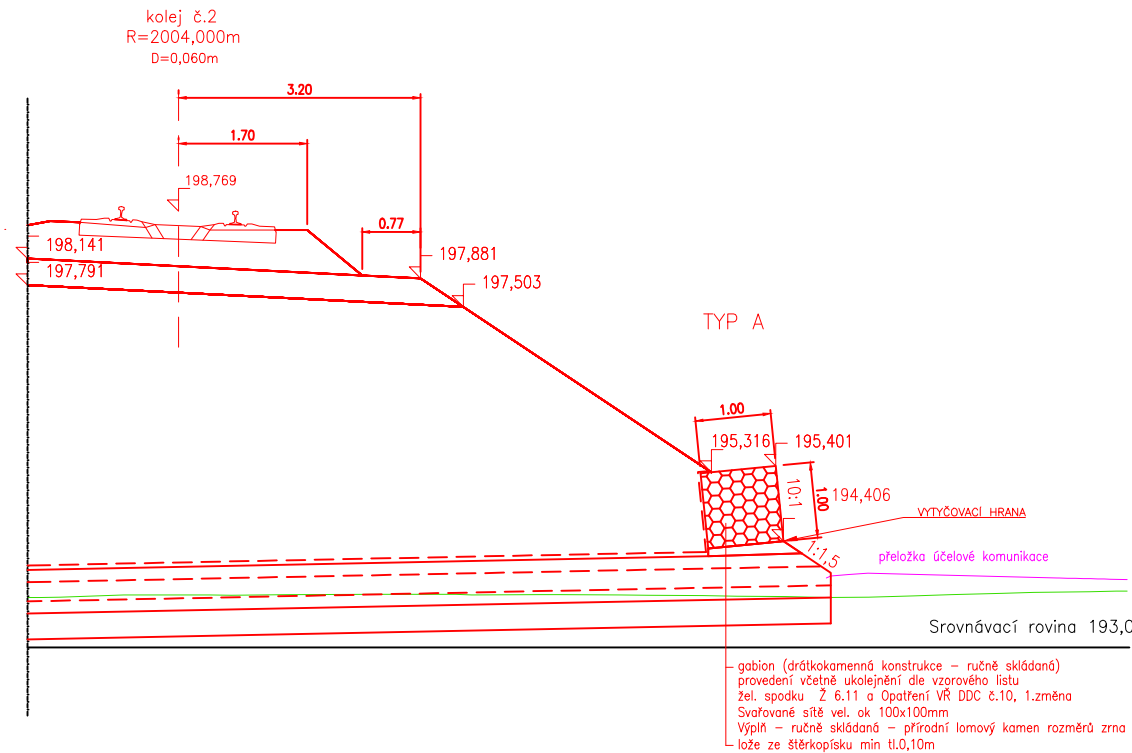

km 9.300,000

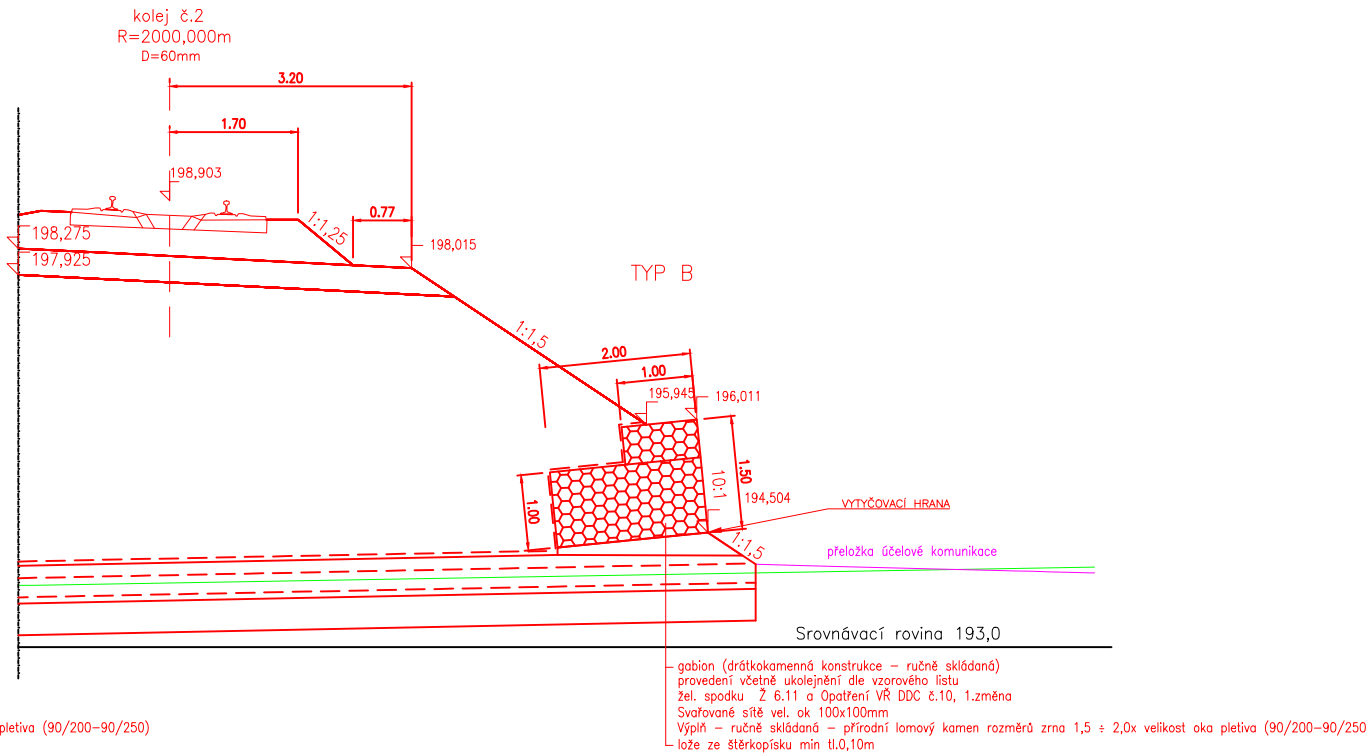

Spolufinancováno Nástrojem Evropské unie pro propojení Evropy

Za obsah této projektové dokumentace odpovídá pouze její zpracovatel. Evropská unie nenese odpovědnost za jakékoli využití informací v ní obsažených.

ČISTOPIS 04/2020

Změna:	Název změny:	Datum:	Provedl:	Podpis:

Investor, objednatel:	SPRÁVA ŽELEZNIC	kontaktní adresa: Správa železnic, státní organizace Stavební správa západ Sokolovská 278/1955, 190 00 Praha 9
	Dílažďena 1003/7 110 00 Praha 1 - Nové Město	

METROPROJEKT Praha a.s. Argentinská 1621/36, 170 00 Praha 7	METROPROJEKT	Souprava číslo:
generální ředitel: Ing. David Krása tel.: +420 296 154 105 www.metroprojekt.cz info@metroprojekt.cz		

HIP: David Benda tel.: +420 296 154 333 Specialista profese: Ing. Vladimír Pátek Stupeň: Projekt (DSP)	Podpis: <i>Benda</i> Podpis: <i>Pátek</i>	Název a účel díla: Optimalizace traťového úseku Čelákovice (mimo) - Mstětice (včetně)
---	--	---

Zpracovatelský útvar: S60 - DOPRAVNÍ tel.: +420 296 154 247 Vedoucí útvaru: Ing. Petr Zobal Odpovědný projektant: Ing. Vladimír Řiha	Podpis: <i>Zobal</i> Podpis: <i>Řiha</i>	Název části díla: STAVEBNÍ ČÁST INŽENÝRSKÉ OBJEKTY ŽELEZNIČNÍ SVRŠEK A SPODEK	E E.1 E.1.1
---	---	---	----------------------------

Vypracoval: Ing. Milan Bárta Kontrola: Ing. Vladimír Pátek	Podpis: <i>Bárta</i> Podpis: <i>Pátek</i>	Název přílohy: SO 04-10-01 Čelákovice - Mstětice, železniční svršek SO 04-11-01 Čelákovice - Mstětice, železniční spodek Gabionová zeď v km 9,286 - 9,315	Složka: E.1.1.1 E.1.1.21
Štart: V20/2039 Počet formátů: 4xA4	Datum: 03/2018 Měřítko: 1:500(100)	Číslo příl.: 17 7192 501 01 01-21 00	515