

SEZNAM SOUVISEJÍCÍCH OBJEKTŮ:

- SO 11-10-01 - Železniční svršek
- SO 11-11-01 - Železniční spodek
- SO 11-30-01 - Ochrana vedení sítí SŽ
- SO 11-30-02 - Úprava vedení VO
- SO 11-30-03 - Úprava vedení ČEZ Distribuce - řeší správce vedení

SEZNAM SOUVISEJÍCÍCH STAVEB:

- Přeložka vedení ČEZ - ČEZ
- Úprava veřejného prostranství a chodníků v Zákolanech - Obec Zákolany
- Rekonstrukce mostu v km 31,295 na trati Středokluky Podlešín - SŽ

LEGENDA ČAR:

- KATASTR - HRANICE POZEMKŮ
- SŽ KATASTR - HRANICE POZEMKŮ SPRÁVY ŽELEZNIC, s.o.

LEGENDA STÁV. INŽENÝRSKÝCH SÍTÍ

- SDĚLOVACÍ KABEL - SŽ, s.o., OŘ Plzeň ve správě CTD
- NADZEMNÍ VEDENÍ VN DO 35 kV - ČEZ Distribuce, a. s.
- NADZEMNÍ VEDENÍ NN DO 1 kV - ČEZ Distribuce, a. s.
- NADZEMNÍ VEDENÍ VO - Obec Zákolany
- PODZEMNÍ VEDENÍ STL - GasNet, s.r.o.
- VODOVOD
- KANALIZACE DEŠŤOVÁ
- PODZEMNÍ VEDENÍ - ZAMĚŘENÝ OPTICKÝ KABEL, CETIN, a. s.
- PODZEMNÍ VEDENÍ - ZAMĚŘENÝ METALICKÝ KABEL, CETIN, a. s.


POZNÁMKA:

- STÁVAJÍCÍ STAV JE ZAKRESLEN NA ZÁKLADĚ DODANÉHO GEODETICKÉHO ZAMĚŘENÍ SŽG (11/2020)
- U TOHOTO OBJEKTU NEBYL PROVEDEN STAVEBNĚ TECHNICKÝ PRŮZKUM TLOUŠŤKY ZDIVA, DIMENZE SKRYTÝCH TVARŮ SPODNÍ STAVBY NEMUSÍ BÝT SHODNÉ
- SE ZAKRESLENÝM STÁVAJÍCÍM STAVEM
- JEDNÁ SE O JEDNOKOLEJNOU TRAŤ, KOLEJ JE BEZSTYKOVÁ
- PŘEKÁŽKA: SILNICE III/00723
- DLE DOSTUPNÝCH PLATNÝCH VYJÁDRĚNÍ SE V MÍSTĚ STAVBY NACHÁZEJÍ INŽENÝRSKÉ SÍTĚ A ZAŘÍZENÍ

M: 1 : 500



SOUŘADNICOVÝ SYSTÉM: S-JTSK
VÝŠKOVÝ SYSTÉM: BpV

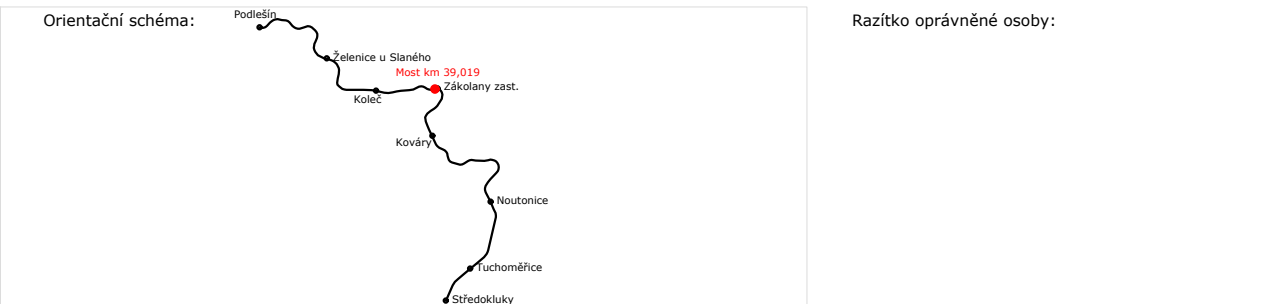

Revize:	Datum:	Popis:	Kontroloval:
000	13.10.2021	Definitivní odevzdání dokumentace	Ing. Martin Pišek

Stavebník/Investor:	Správa železnic, státní organizace
Adresa:	Dlážděná 1003/7, 110 00 Praha 1
Zástupce investora:	Stavební správa západ
Adresa:	Sokolovská 278/1955, 190 00 Praha 9

Zhotovitel stavby:	DIPONT s.r.o.		
Adresa:	č.p. 505, 403 35 Libouchec		
Kontakt:	T: +420 475 201 724 E: dipont@dipont.cz		
Hlavní projektant (HIP):	Specialista:	Odpovědný projektant:	Zpracovatel:
Ing. Martin Pišek	Ing. Martin Pišek	Ing. Martin Pišek	Ing. Lenka Greslová

Název stavby/akce:	Rekonstrukce mostu v km 39,019 na trati Středokluky - Podlešín	Označení (S-kód): S632000177
Název části:	Inženýrské objekty	Označení zhotovitele: D21002
Název objektu:	Most v km 39,019	Označení části: D.2.1.4
Název přílohy:	Situace	Označení objektu/komplexu: SO 11-20-01
Název dílčí části přílohy:	Kraj: Středočeský	Číslo přílohy: 2. 001
Kraj:	Katastrální území: Trněný Újezd u Zákolan [768 324]	Paré:
TUDU:	0742 04	
Stupeň dokumentace: DUSP	Datum zpracování: 08/2021	Formát: 8x44
Měřítko: 1:500		

S-kód: 5 6 3 2 0 0 0 1 7 7 - D U S P - D 2 1 0 4 - S 0 1 2 2 0 0 1 - X X - 2 - 0 0 1 - 0 0 0