




PŮDORYS M 1:100

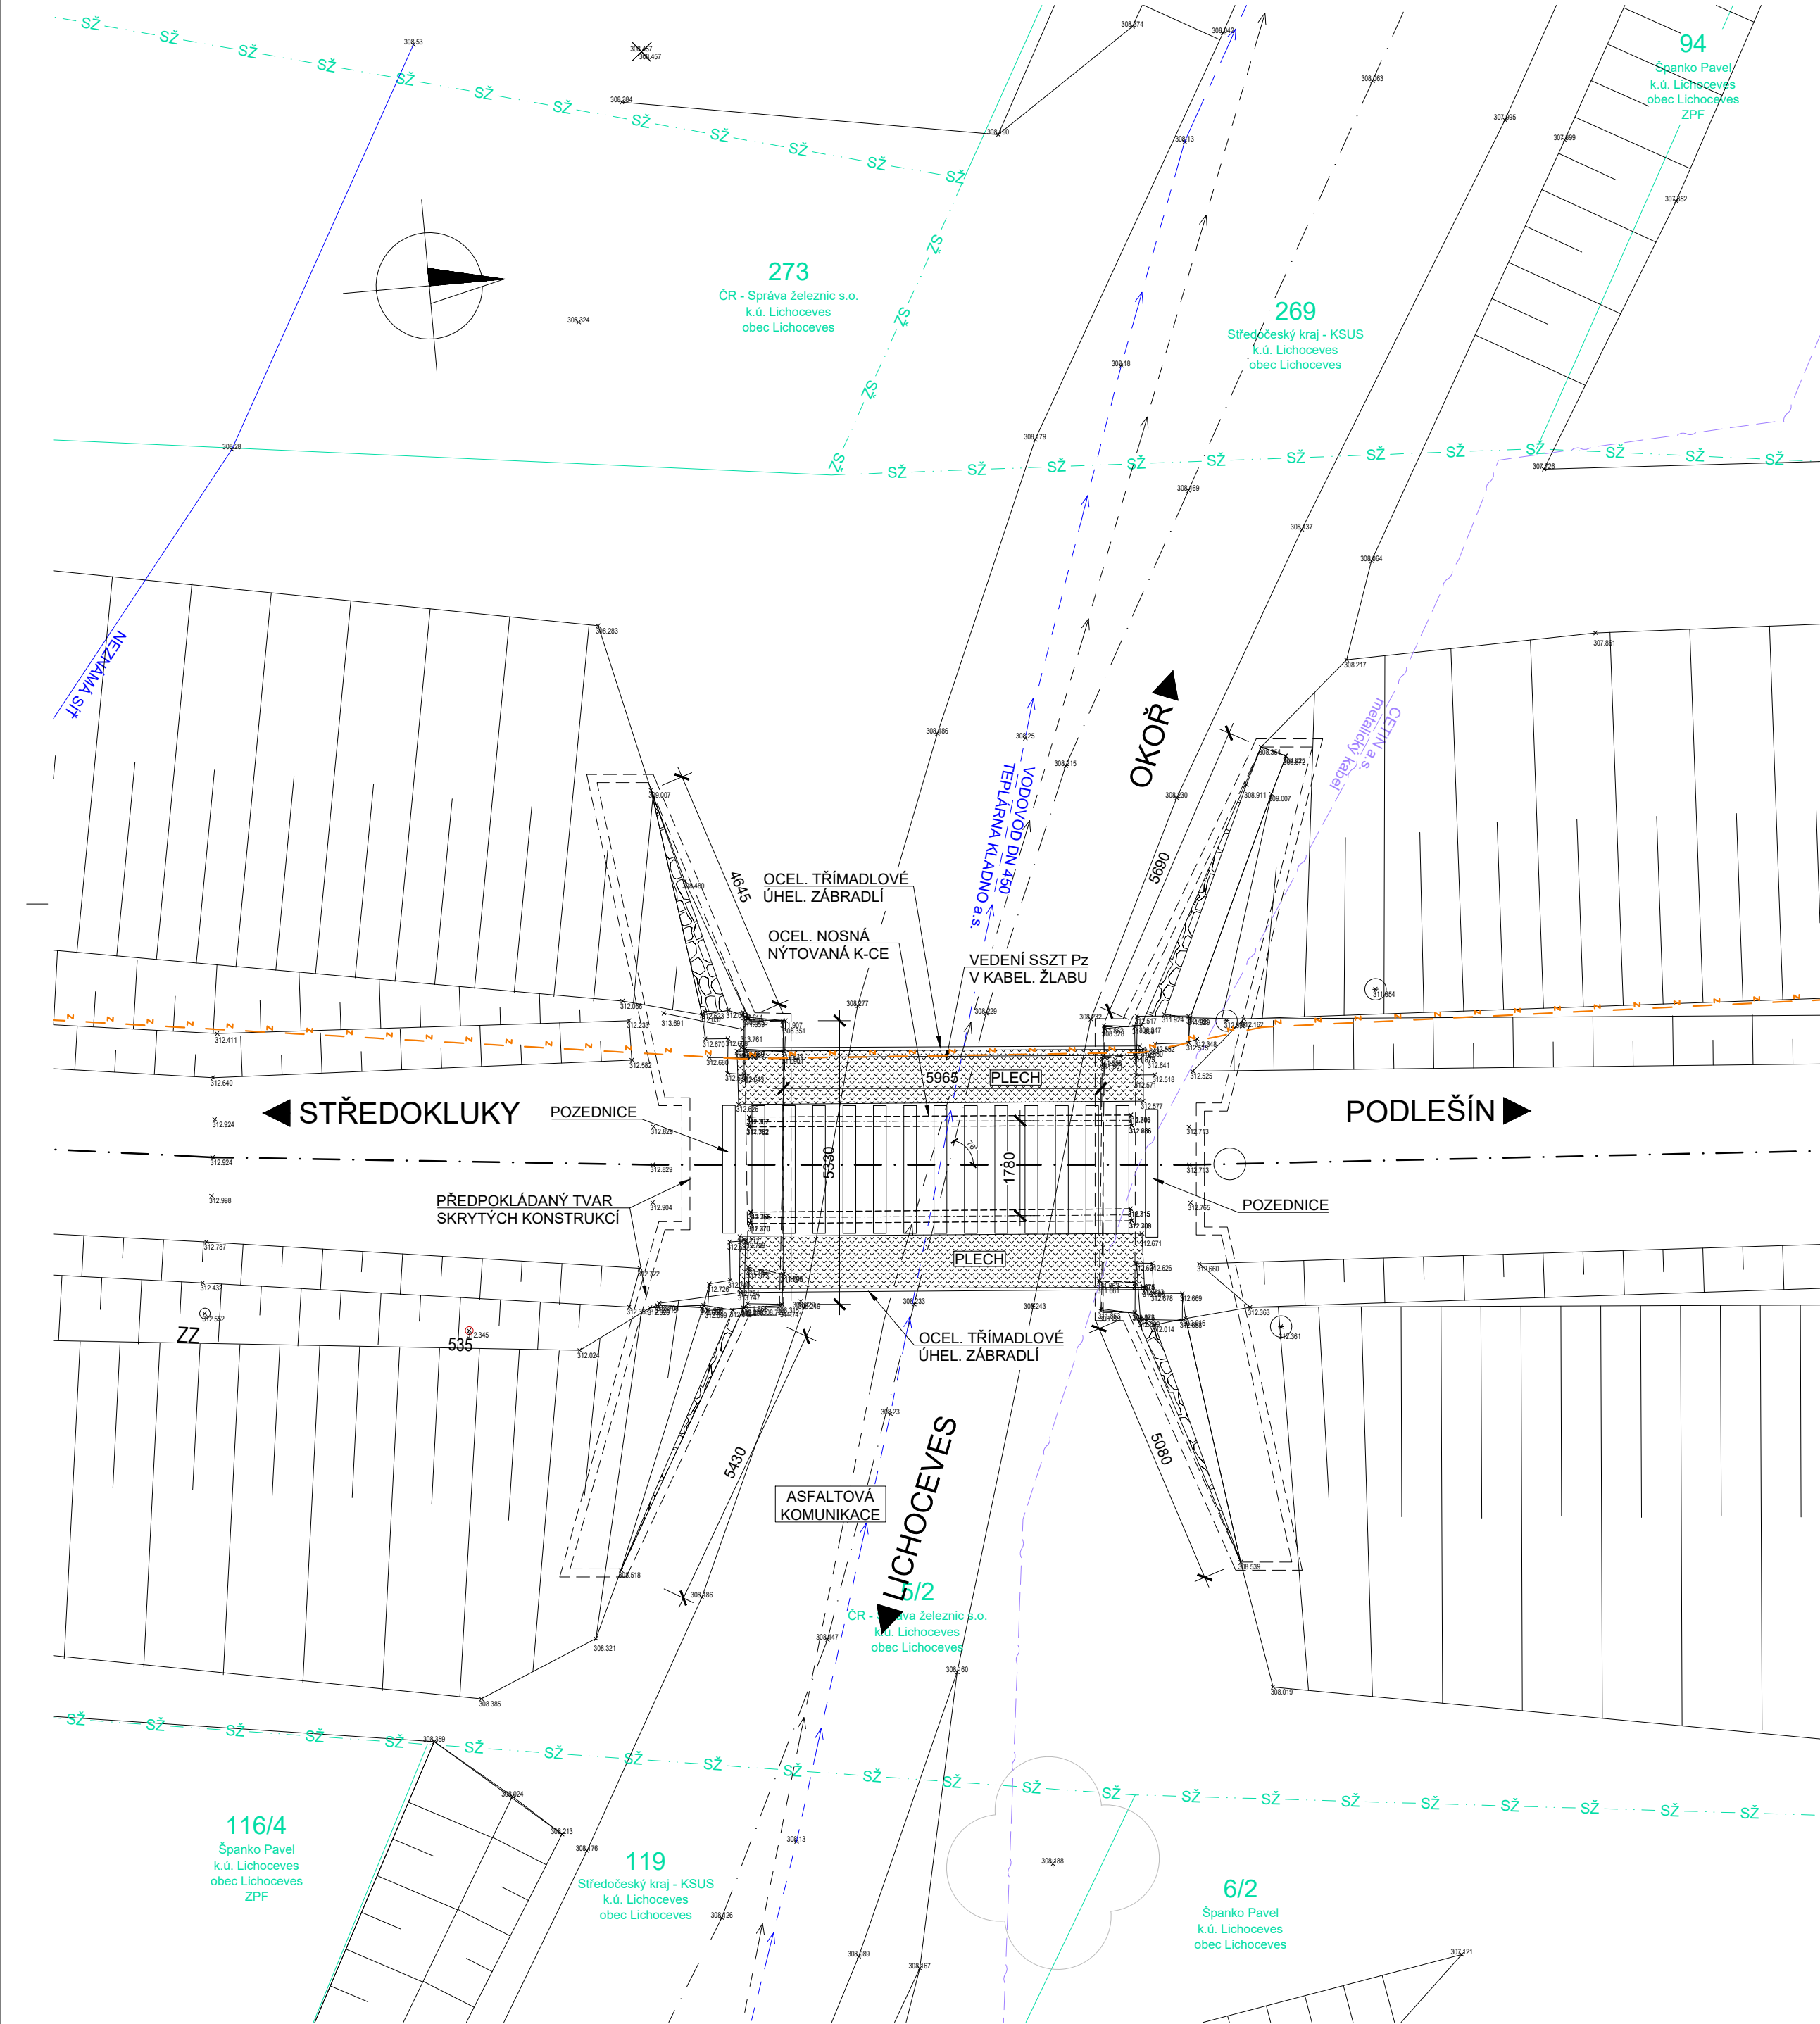

PODÉLNÝ ŘEZ M 1:50

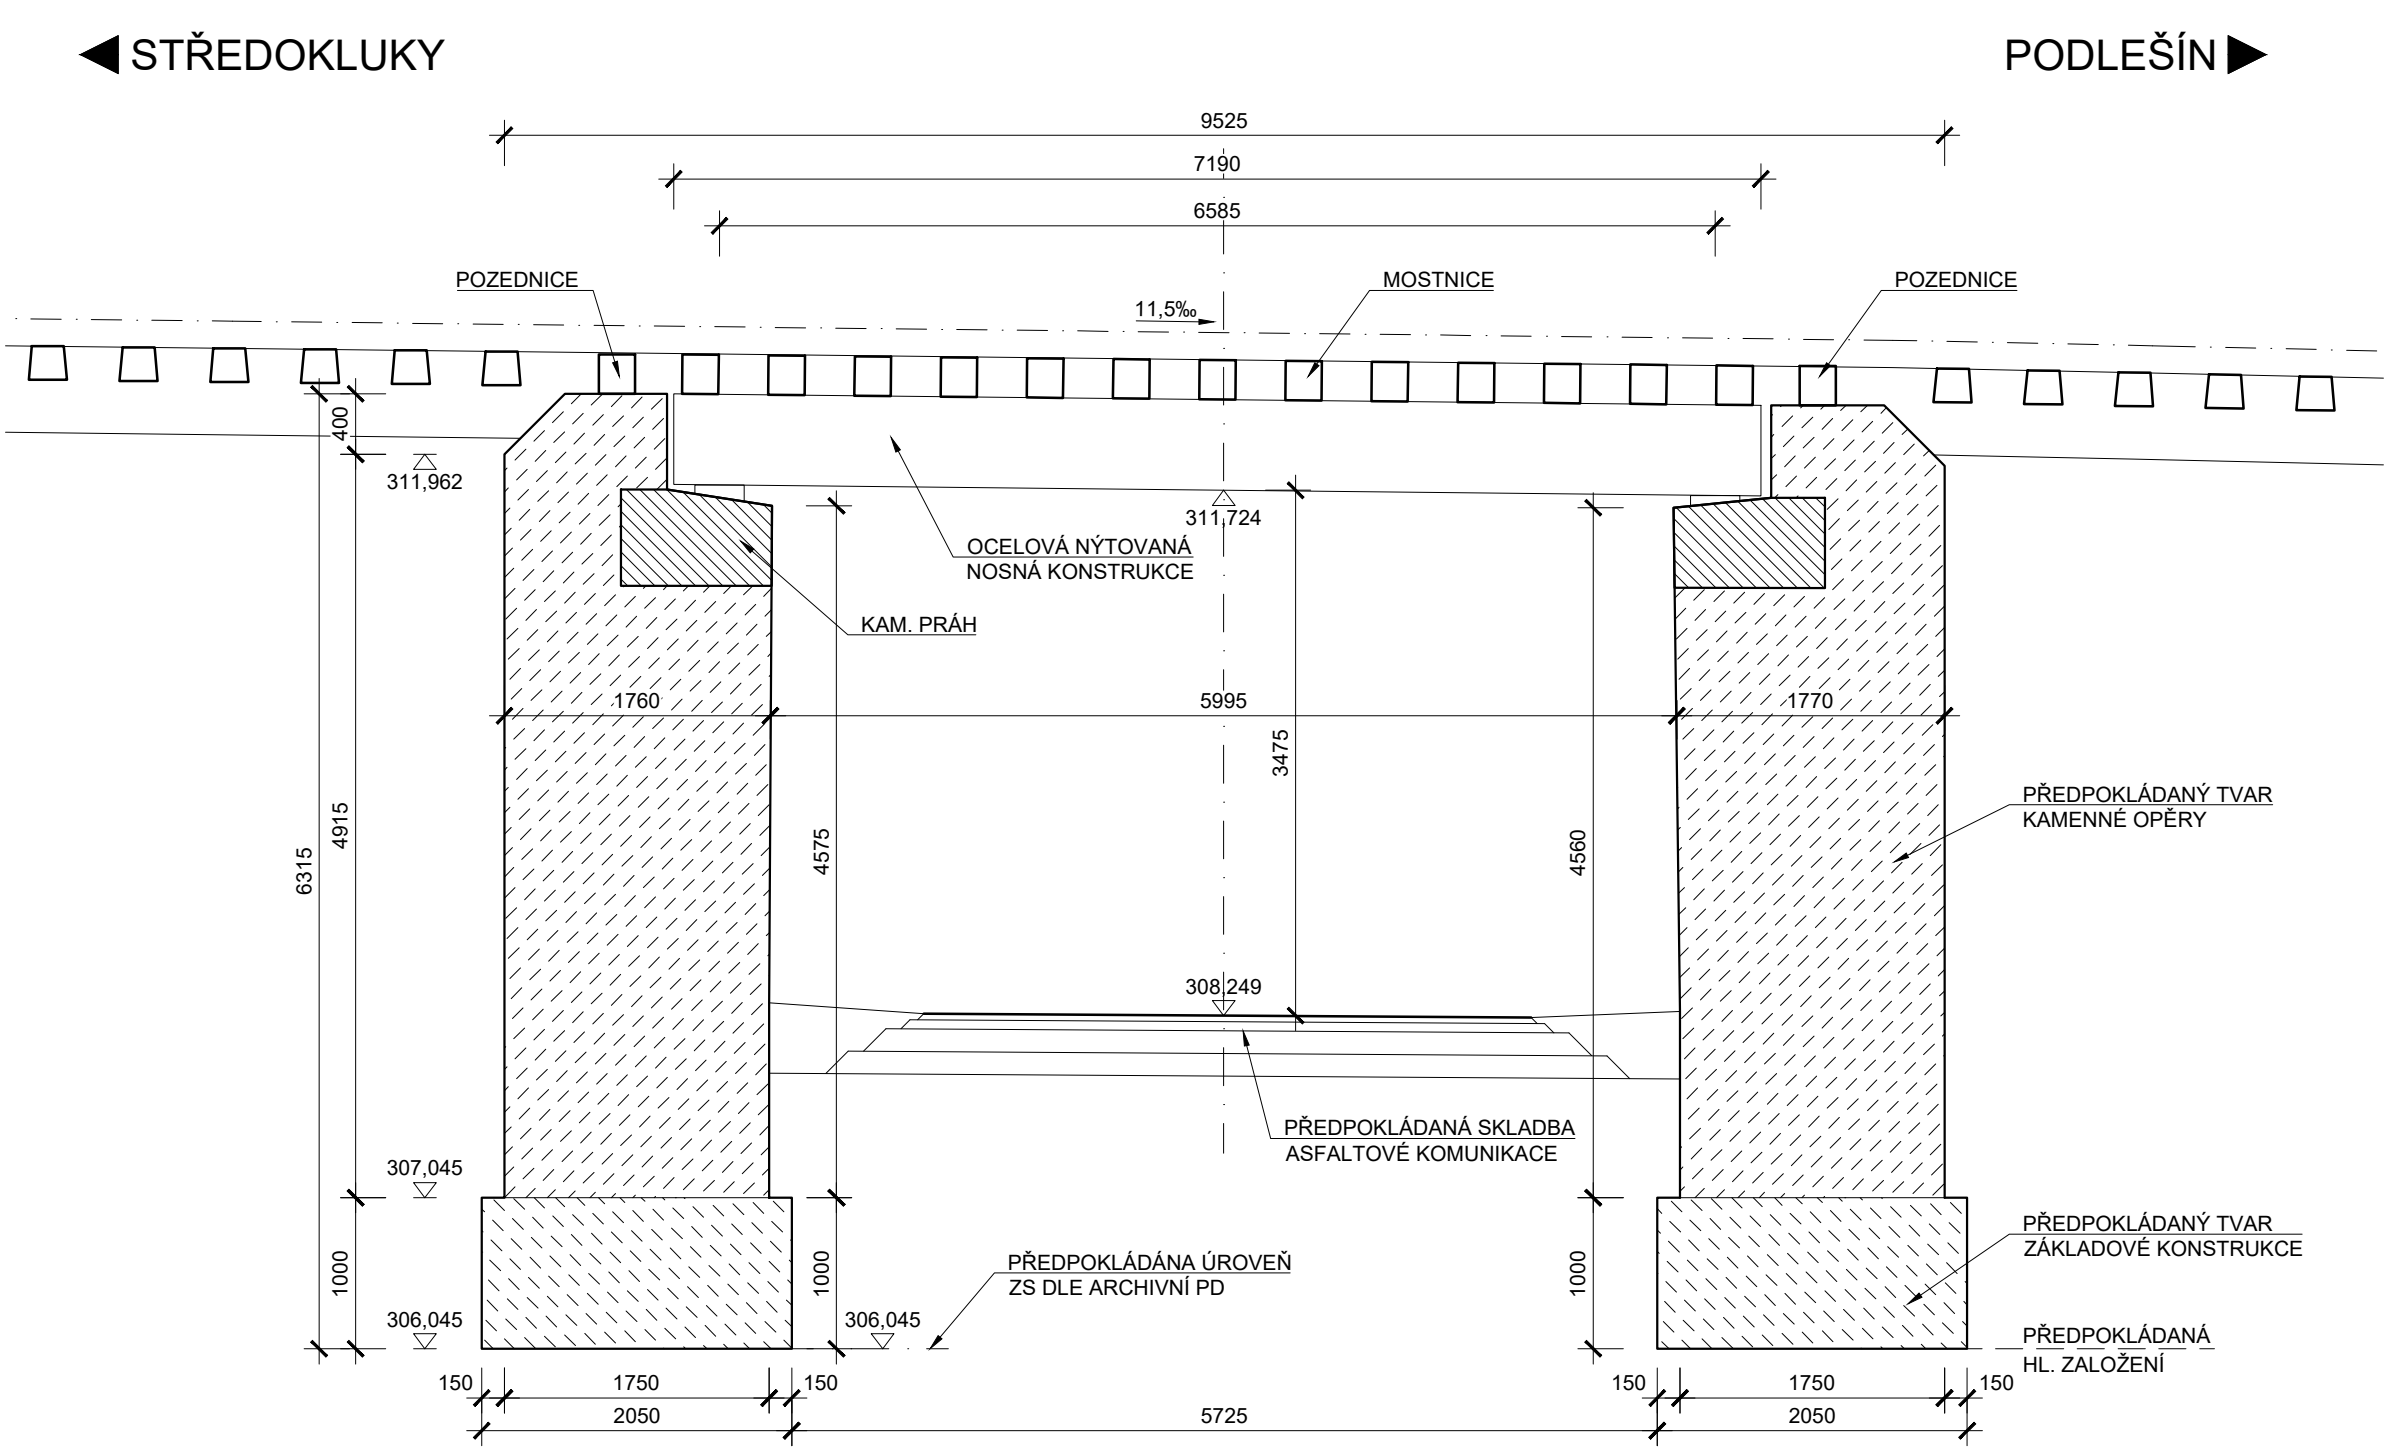

PŘÍČNÝ ŘEZ M 1:50

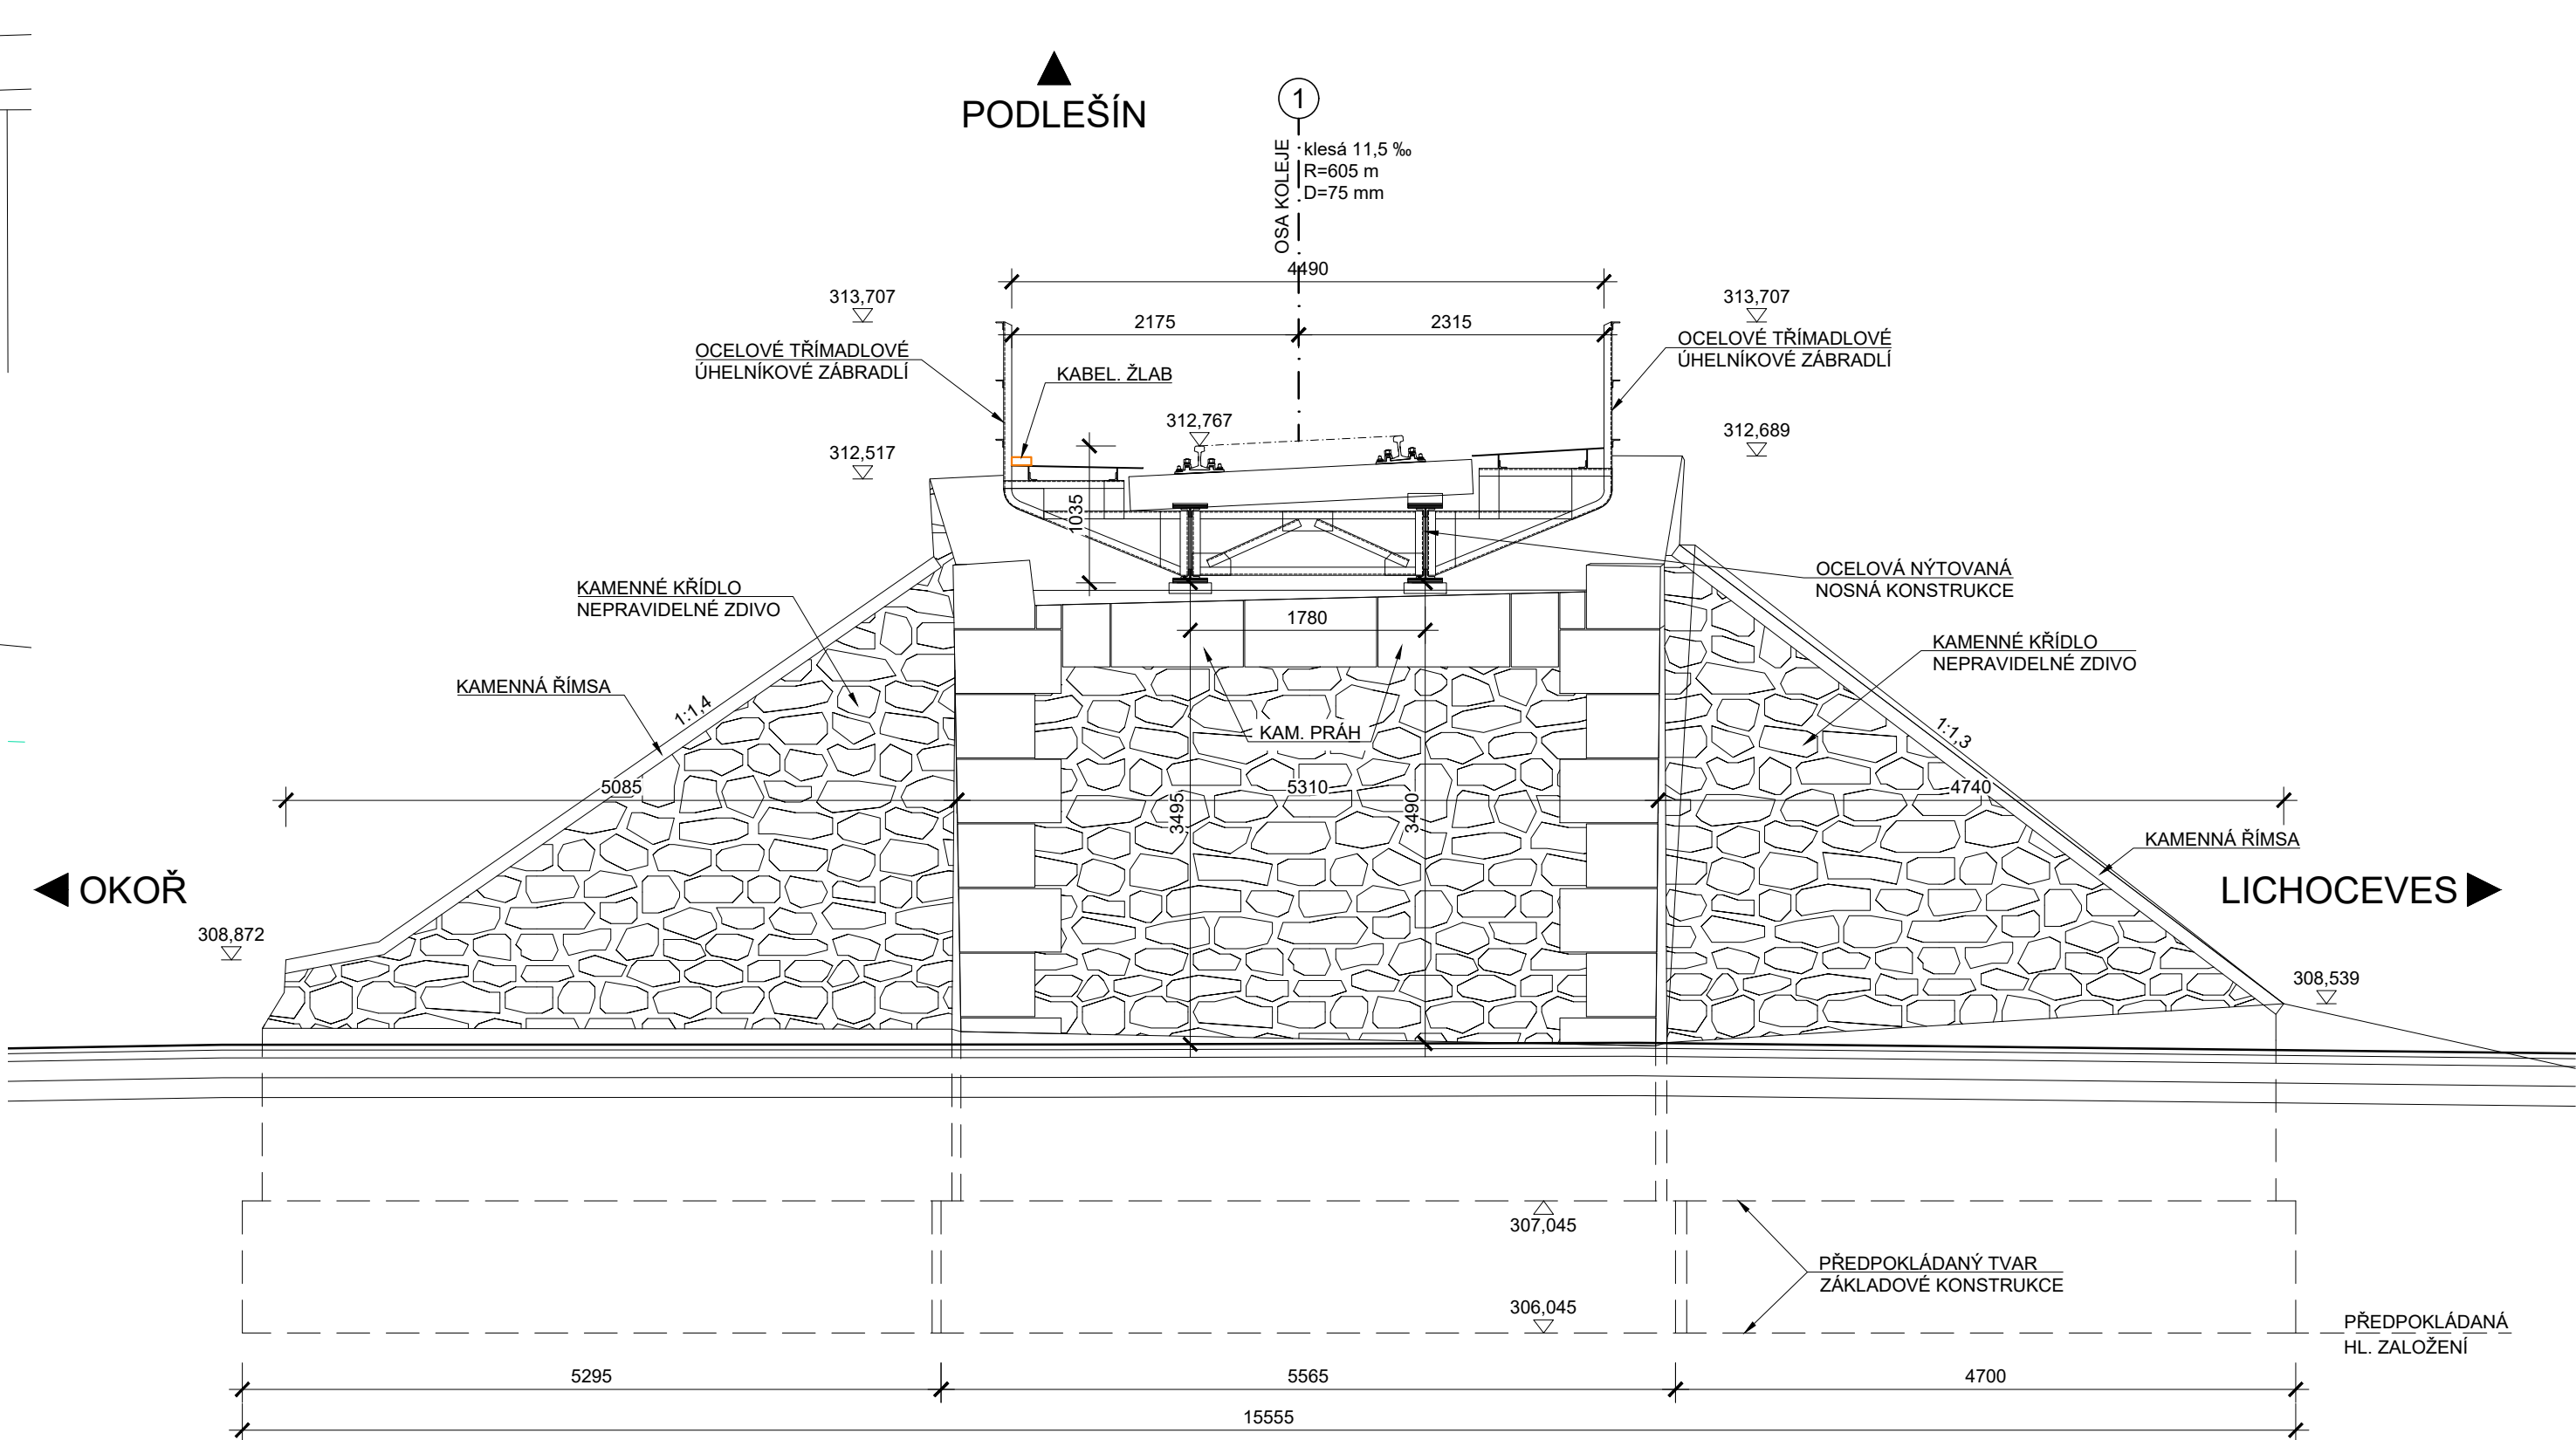

LEGENDA ČAR:

- KATASTR - HRANICE
- S2 - S2
- KATASTR - HRANICE S2, s.o.

LEGENDA STÁV. INŽENÝRSKÝCH SÍTÍ

- PODZEMNÍ METALICKÉ VEDENÍ - CETIN, a.s.
- VODOVOD DN 450 - TEPLÁRNA Kladno
- SDĚLOVACÍ A ZABEZPEČOVACÍ KABEL - SSZT Pz

POZNÁMKA:

- STÁVAJÍCÍ STAV JE ZAKRESLEN NA ZÁKLADĚ DODANÉHO GEODETICKÉHO ZAMĚŘENÍ
- DIMENZE SKRYTÝCH TVARŮ SPODNÍ STAVBY NEMUSÍ BÝT SHODNÉ SE ZAKRESLENÝM STÁVAJÍCÍM STAVEM
- PŘEKÁŽKA: KOMUNIKACE TŘETÍ TŘÍDY III/710
- V MÍSTĚ STAVBY SE NACHÁZEJÍ INŽENÝRSKÁ ZAŘÍZENÍ

SOUŘADNICOVÝ SYSTÉM: S-JTSK
VÝŠKOVÝ SYSTÉM: Bpv

Orientační schéma:

Razítko oprávněné osoby:

Podpis:

Datum:

Revize:	Datum:	Popis:	Kontroloval:
P01	09/2021	Čistopis dokumentace pro stavební povolení	Ing. František Kortus
P02	12/2021	PDPs	Ing. František Kortus
-	-	-	-
-	-	-	-

Stavebník/Investor:

Adresa:

Zástupce investora:

Adresa:

SPRÁVA ŽELEZNIC

Zhotovitel stavby:

dipont

Adresa:

Kontakt:

Hlavní projektant (HIP):

Ing. František Kortus

Specialista:

Ing. Martin Plšek

Odpovědný projektant:

Ing. František Kortus

Zpracovatel:

Ing. František Kortus

Název stavby/akce:

Rekonstrukce mostu v km 31,295 na trati Středokluky - Podlešín (Lichoceves)

Označení (S-kód):

S632000176

Označení zhotovitele:

D21001

Označení části:

D.2.1.4

Označení objektu/komplexu:

SO 11-20-01

Číslo přílohy:

2.02

Paré:

Název části:

Stavební část

Název objektu:

Most v ev. km 31,295

Název přílohy:

Stávající stav

Název dílčí části přílohy:

-

Kraj:

Středočeský

Katastrální území:

Lichoceves [683 795]

TUDU:

0742,08

Stupeň dokumentace:

PDPs

Datum zpracování:

09/2021

Formáty:

10x44

Měřítko:

1:100, 1:50

Soubor:

1 2 

Objekt:

Podpis:

Příloha:

Revize: