



PŮDORYS DISPOZICE  
M 1:100

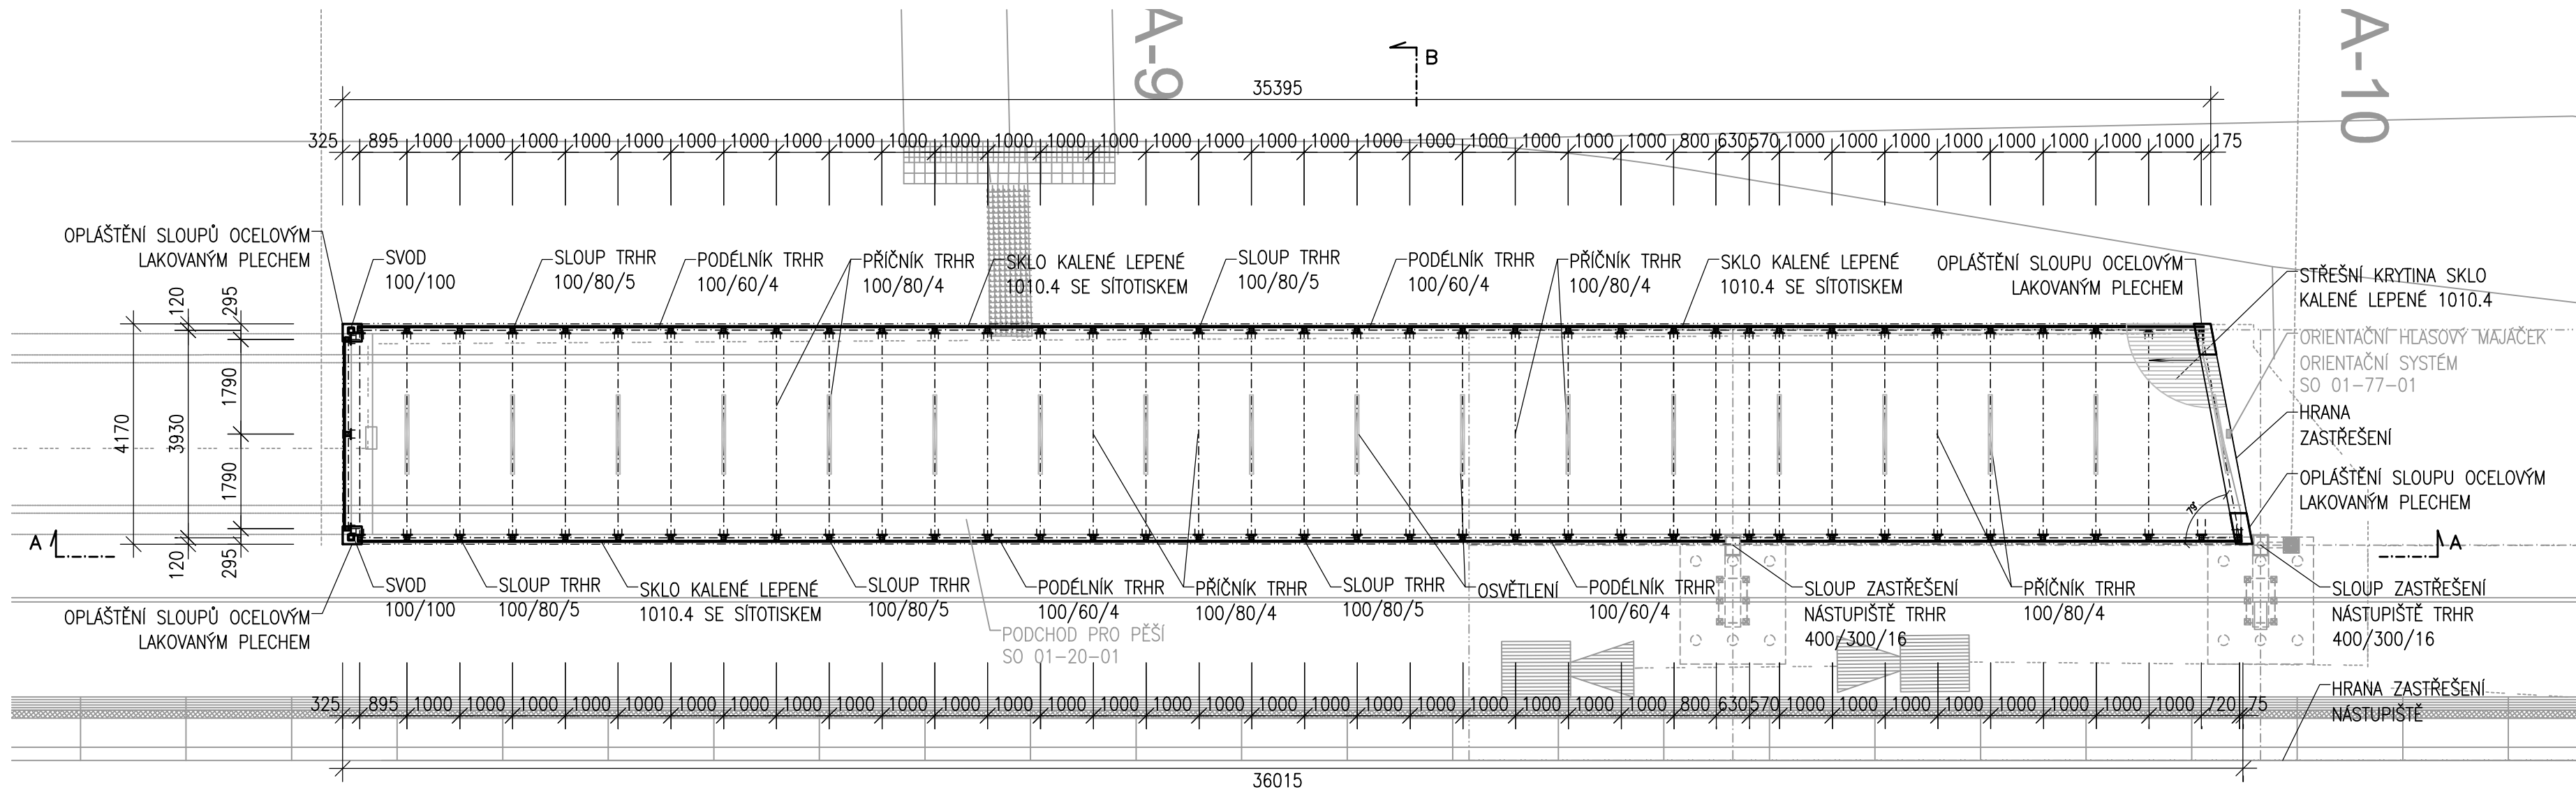

03	...		
02	...		
01	Odevzdání dokumentace po připomínkách / 28.8.2021	8/2021	
REVIZE	POPIS	DATUM	PODPIS

OBJEDNATEL	
SPRÁVA ŽELEZNIC, STÁTNÍ ORGANIZACE DLÁŽDĚNÁ 1003/7, 110 00 PRAHA 1	
STAVEBNÍ SPRÁVA ZÁPAD, SOKOLOVSKÁ 1955/278, 190 00 PRAHA 9	

<div>ZHOTOVITEL</div> <div>SAGASTA s.r.o.</div> <div>SÍDLA: NOVODVORSKÁ 1010/14, 142 00 PRAHA 4</div> <div>IČ: 045 98 555      DIČ: CZ045 98 555</div> <div>SAGASTA</div>				<div>JTSK</div> <div>Bpv</div>	
				ČÍSLO SOUPRAVY	
ODPOVĚDNÝ PROJEKTANT		VYPRACOVAL	KONTROLA	HIP	
ING. RADEK KŘUPKA		MICHAELA MÜLLEROVÁ	ING. MICHAL KUDLÍK	ING. EMIL ŠPAČEK	
PODPIS		PODPIS	PODPIS	PODPIS	
OBSAH				ČÍSLO ZAKÁZKY 120 025	
Rekonstrukce nástupišť ŽST Semily SO 01-74-01 Zastřešení nástupišť				DOKUMENTACE DUSP+PDPS	
				MĚŘÍTKO 1:100	
				DATUM 08/2021	
				POČET FORMÁTŮ 4x A4	
NÁZEV PŘÍLOHY				ČÁST	ČÍSLO PŘÍLOHY
Půdorys - zastřešení přístupového chodníku				D.2.2.2	3.1
DOKUMENTACI LZE UŽÍVAT POUZE VE SMYSLU PŘÍSLUŠNÉ SMLOUVY O DÍLO. VÝKRES, ČI JEHO ČÁST, MŮŽE BÝT KOPIROVÁN NEBO JINÝM ZPŮSOBEM ROZŠÍŘOVÁN POUZE PO PŘEDCHOZÍM SOUHLASU SAGASTA, s.r.o.					