


SITUACE

Modernizace trati Brno - Přerov, 5. stavba Kojetín - Přerov

Alternativní řešení silniční infrastruktury v k.ú. Chropyně

27-18-71.2.2 Zst. Chropyně, silniční obchvat III/4349

M 1:1000

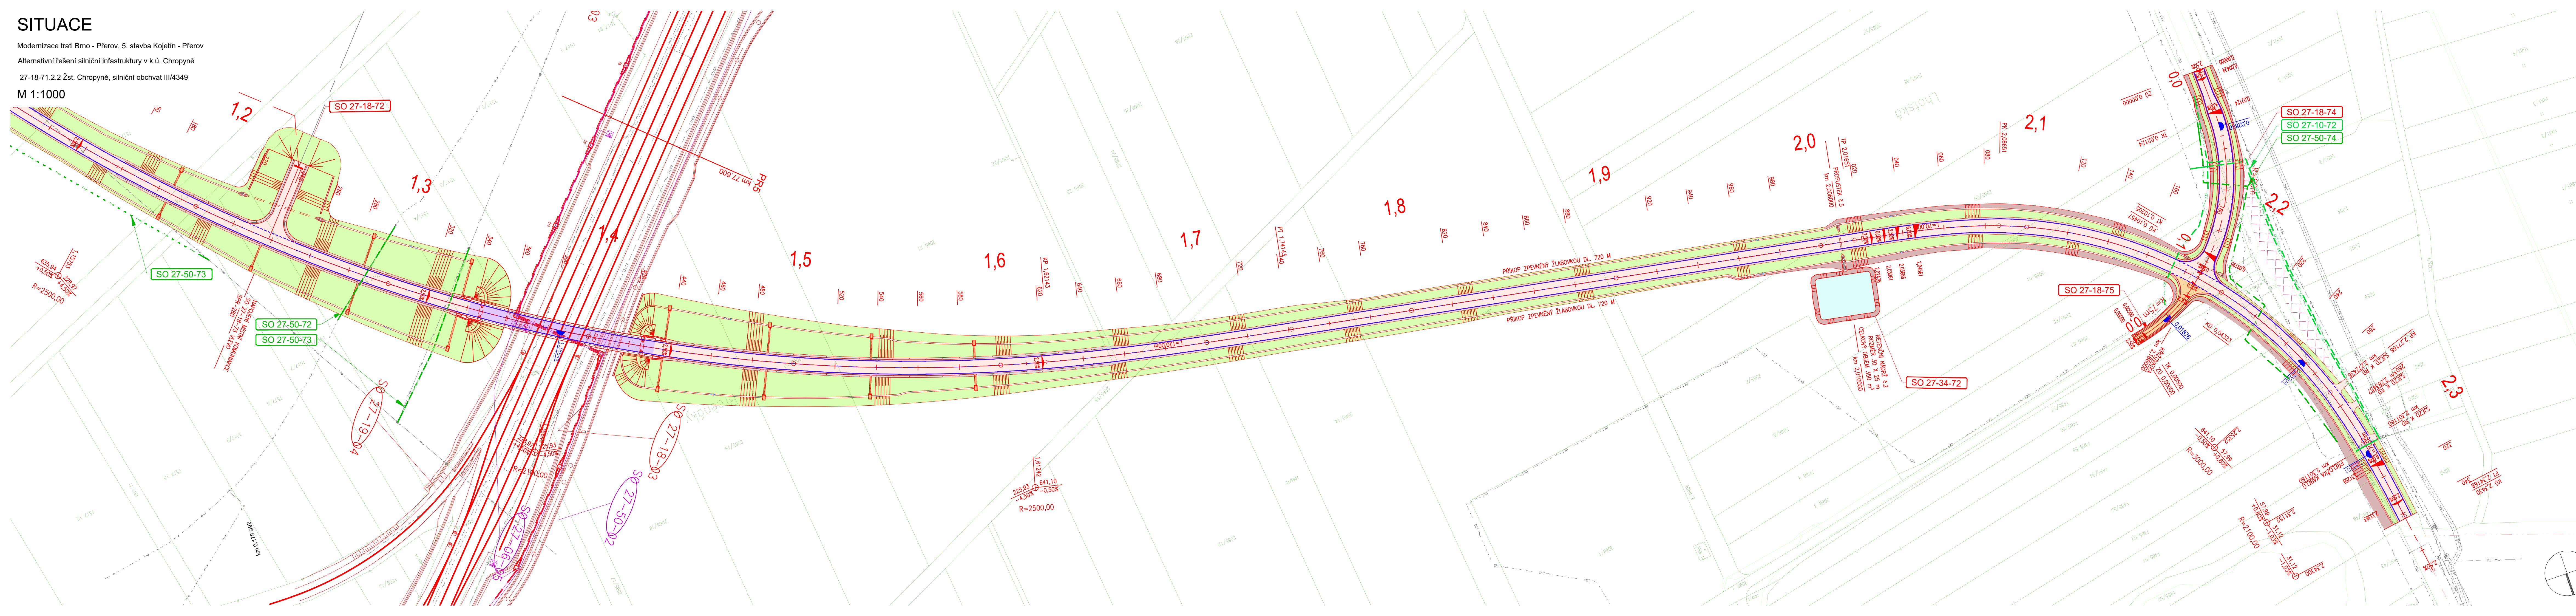

SEZNAM STAVEBNÍCH OBJEKTŮ A JEJICH SPRÁVCŮ:

SO 27-18-71	Zst. Chropyně, silniční obchvat III/4349
SO 27-18-72	Zst. Chropyně, úprava II/436
SO 27-18-73	Zst. Chropyně, napojení MK na III/4349
SO 27-18-74	Zst. Chropyně, napojení dosavadní III/4349
SO 27-18-75	Zst. Chropyně, napojení ÚK v km 2,186 silnice III/4349
SO 27-19-71	Zst. Chropyně, silniční nadjezd v km 77,705
SO 27-34-71	Zst. Chropyně, retenční nádrž č.1 v km 0,520 silnice III/4349
SO 27-34-72	Zst. Chropyně, retenční nádrž č.2 v km 2,000 silnice III/4349
SO 27-27-71	Zst. Chropyně, kanalizace silnice III/4349 v km 0,000-0,250
SO 27-27-72	Zst. Chropyně, přeložka kanalizace na silnici II/436
SO 27-50-71	Zst. Chropyně, přeložka nn E.ON v oblasti křižovatky II/436
SO 27-50-72	Zst. Chropyně, přeložka nn SŽDC
SO 27-50-73	Zst. Chropyně, přeložka vn E.ON
SO 27-50-74	Zst. Chropyně, přeložka nn E.ON podzemní
SO 27-10-71	Zst. Chropyně, přeložka kabelu CETIN, a.s.
SO 27-10-72	Zst. Chropyně, přeložka kabelu CETIN, a.s.
SO 27-10-73	Zst. Chropyně, přeložka opt. kabelu CETIN, a.s.

LEGENDA PLOCH:

VOZOVKA ASF. BETON	HRANY NOVÉ
VOZOVKA SIL. II/436 ASF. BETON	HRANY STÁVAJÍCÍ
VOZOVKA POŘÍŠ. CESTA ASF. BETON	HRANICE KN
VOZOVKA NA MOSTĚ	HRANICE KATASTRŮ
SJEZDY	JEDNOSTRANNÉ OCELOVÉ VODIDLO
ZPEVNĚNÍ LOMOVÝM KAMENEM	BETONOVÉ SVODIDLO
NEZPEVNĚNÁ KRAJNICE	STÁVAJÍCÍ SOLITERNÍ ZELEN
RETENČNÍ NÁDRŽ	STÁVAJÍCÍ OPLOČENÍ
NÁŠYP, TERENNÍ ÚPRAVY	STÁVAJÍCÍ OCELOVÉ SVODIDLO
ZÁŘEZ	STÁVAJÍCÍ SLOUPY VO
REKULTIVACE	STÁVAJÍCÍ SDZ
	ULIČNÍ VPUSŤ NOVÁ / STÁVAJÍCÍ
	HORSKÁ VPUSŤ

LEGENDA INŽENÝRSKÝCH SÍTÍ:

NOVÉ	STÁVAJÍCÍ	NAZEV SÍTĚ (SPRÁVCE)
KANALIZACE JEDNOTNÁ (VaK Kroměříž, a.s.)	KANALIZACE JEDNOTNÁ (VaK Kroměříž, a.s.)	KANALIZACE JEDNOTNÁ (VaK Kroměříž, a.s.)
VODOVOD (VaK Kroměříž, a.s.)	VODOVOD (VaK Kroměříž, a.s.)	VODOVOD (VaK Kroměříž, a.s.)
PLYN STL (Innogy, a.s.)	PLYN STL (Innogy, a.s.)	PLYN STL (Innogy, a.s.)
NN NADZEMNÍ (Eon, a.s.)	NN NADZEMNÍ (Eon, a.s.)	NN NADZEMNÍ (Eon, a.s.)
NN PODZEMNÍ (Eon, a.s.)	NN PODZEMNÍ (Eon, a.s.)	NN PODZEMNÍ (Eon, a.s.)
NN PODZEMNÍ NEOVĚR (SŽDC)	NN PODZEMNÍ NEOVĚR (SŽDC)	NN PODZEMNÍ NEOVĚR (SŽDC)
VN NADZEMNÍ (Eon, a.s.)	VN NADZEMNÍ (Eon, a.s.)	VN NADZEMNÍ (Eon, a.s.)
VO PODZEMNÍ (Eon, a.s.)	VO PODZEMNÍ (Eon, a.s.)	VO PODZEMNÍ (Eon, a.s.)
VO NADZEMNÍ (Město Chropyně)	VO NADZEMNÍ (Město Chropyně)	VO NADZEMNÍ (Město Chropyně)
SĐELOVACÍ KABEL (CETIN, a.s.)	SĐELOVACÍ KABEL (CETIN, a.s.)	SĐELOVACÍ KABEL (CETIN, a.s.)
SĐELOVACÍ KABEL OPT. (CETIN, a.s.)	SĐELOVACÍ KABEL OPT. (CETIN, a.s.)	SĐELOVACÍ KABEL OPT. (CETIN, a.s.)
SĐELOVACÍ KABEL (SŽDC)	SĐELOVACÍ KABEL (SŽDC)	SĐELOVACÍ KABEL (SŽDC)
SĐELOVACÍ KABEL PODZ. (ČD Telematika)	SĐELOVACÍ KABEL PODZ. (ČD Telematika)	SĐELOVACÍ KABEL PODZ. (ČD Telematika)
CHRÁŇÁČKA	CHRÁŇÁČKA	CHRÁŇÁČKA

LEGENDA ČAR A ZNAČEK:

HRANY NOVÉ
HRANY STÁVAJÍCÍ
HRANICE KN
HRANICE KATASTRŮ
JEDNOSTRANNÉ OCELOVÉ VODIDLO
BETONOVÉ SVODIDLO
STÁVAJÍCÍ SOLITERNÍ ZELEN
STÁVAJÍCÍ OPLOČENÍ
STÁVAJÍCÍ OCELOVÉ SVODIDLO
STÁVAJÍCÍ SLOUPY VO
STÁVAJÍCÍ SDZ
ULIČNÍ VPUSŤ NOVÁ / STÁVAJÍCÍ
HORSKÁ VPUSŤ



Spolufinancováno Evropskou unií
Nástroj pro propojení Evropy



STÁTNÍ FOND DOPRAVNÍ
INFRASTRUKTURY

Projekt „Modernizace trati Brno - Přerov, 5. stavba Kojetín - Přerov“ je spolufinancovaný EU z programu Nástroj pro propojení Evropy (CEF).
Za tuto publikaci odpovídá pouze její autor. Evropská unie nenese odpovědnost za jakékoli využití informací v ní obsažených.

			ČÍSLO SOUPRAVY:
REVIZE Č.	DATUM	ZMĚNA	



MORAVIA CONSULT Olomouc a.s.
LEGIONÁRSKÁ 1085/8, 779 00 Olomouc

tel.: +420 585 570 444
IDS: kje9md
e-mail: moravia@moravia.cz
http://www.moravia.cz



SAGASTA

SAGASTA s.r.o.
Novodvorská 1010/14
142 00, Praha 4 - Lhotka
www.sagasta.cz
info@sagasta.cz



MOTT
MACDONALD

Mott MacDonald CZ, spol. s r.o.
Národní 984/15, 110 00 Praha 1
Kancelář Brno: Jaseleka 205/25, 602 00 Brno

S-JTSK	Ing. Petr Jemelka		Bpv
HLAVNÍ INŽENÝR PROJEKTU	Ing. Dáruš Bojšek		
ODPOVĚDNÝ PROJEKTANT OBJEKTU	Ing. Dáruš Bojšek		
NAVRHL. VYPRACOVAL	Bc. Jana Sobková		
STAVBA:	ZAK. ČÍSLO MCO 17-078-231-PD		
	ZAK. ČÍSLO MMD 374 254		
	DATUM 11/2019		
	FORMÁT 10x44		
	MĚŘÍTKO 1:1000		
ČÁST PD:	SO 27-18-71 Zst. Chropyně, silniční obchvat III/4349		
UČEL	STUDIE		
PŘÍLOHA:	Situace km 1,200-2,343	ČÁST B.2	ČÍSLO PŘÍLOHY 27-18-71.2.2