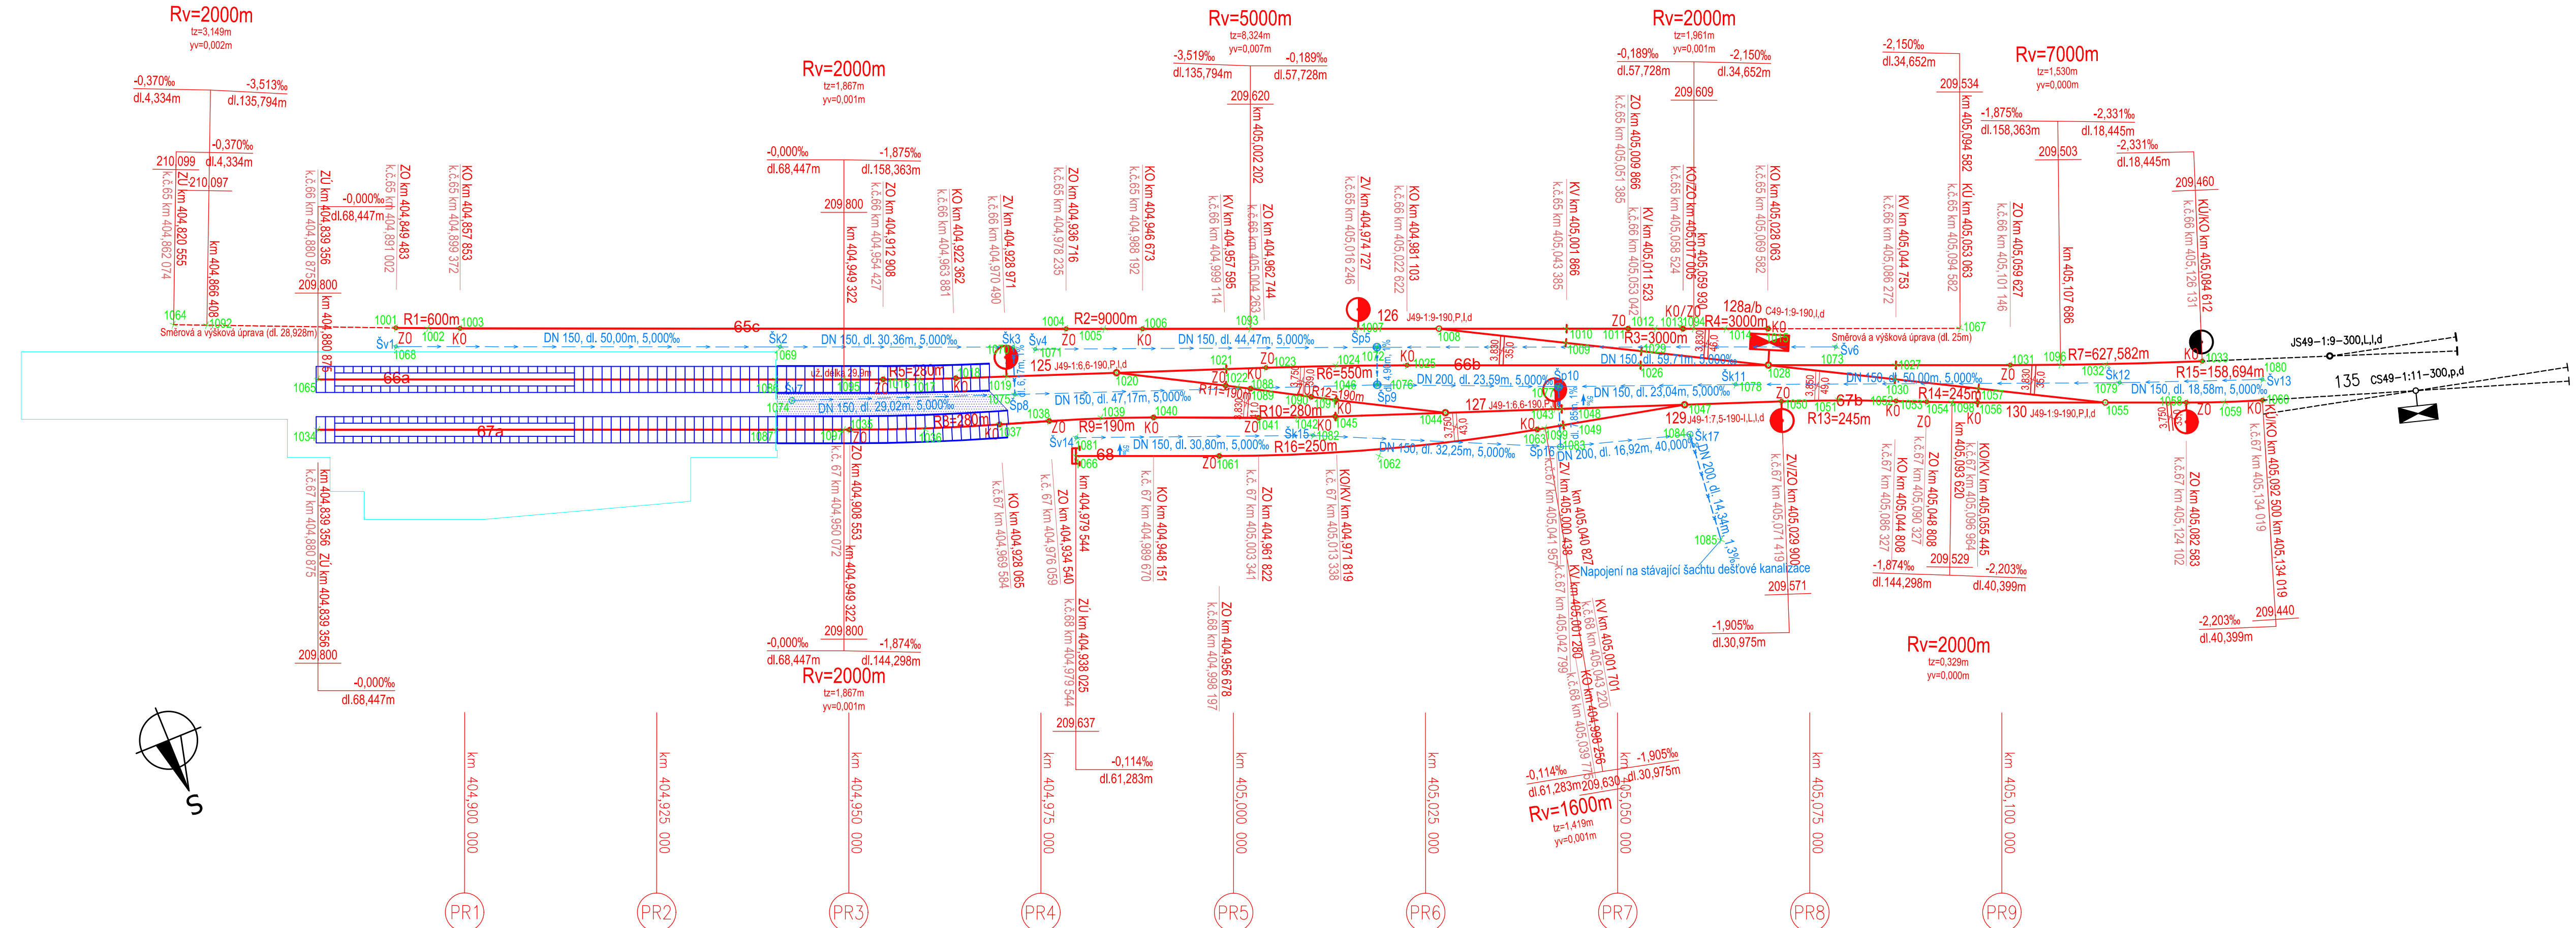


Vytyčovací výkres, M 1:500





LEGENDA

- | | |
|--|--------------------------------|
| | směřovač a výšková úprava |
| | nový železniční svršek a spoje |
| | pracovní staničení |
| | trativody |
| | příčné a podélné svody |
| | vyznačení a číslo PR |
| | vytýčovací bod |
| | hala obrys |

LEGENDA STÁVAJÍCÍ SITUAC

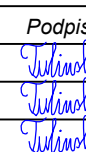
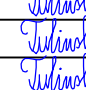







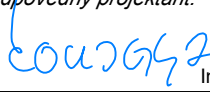
- _____ stávající koleje
_____ stávající (stav) situace

LEGENDA PLOCH

-  zádlažbové panely
-  zaasfaltované zpevněné plochy

Souřadnicový systém: S-JTSK

Výškový systém: Bpv

Přehled příloh				
Číslo	Datum	Popis změny	Jméno	Podpis
01	22.03.2021	DUSP+PDPS	Ing. Jozef Tulinský	
P02	17.12.2020	Dokumentace se zpracovanými připomínkami	Ing. Jozef Tulinský	
P01	30.09.2020	Dokumentace k připomínkám	Ing. Jozef Tulinský	
Zadavatel:				
Správa železnic, státní organizace Dlážděná 1003/7, Praha 1 - Nové Město 110 00				
Správa železnic, Stavební správa západ Sokolovská 278/1955, Praha 9 190 00				
Zhotovitel:	PROJEKT servis spol. s r.o. U Elektrky 830/2b, Praha 9 - Hloubětín 198 00 IČ: 49823141 tel.: 281 090 860 www.projekt-servis.cz firma@projekt-servis.cz			
Hlavní inženýr projektu:		 Ing. Martin Koudelka	Zástupce hlavního inženýra projektu  Ing. Michaela Kopálová	
Zpracovatel částí:		PROJEKT servis spol. s r.o. U Elektrky 830/2b, Praha 9 - Hloubětín 198 00 IČ: 49823141 tel.: 281 090 860 www.projekt-servis.cz firma@projekt-servis.cz		
Vypracoval:		Kontroloval:	Odpovědný projektant:	
 Ing. Jozef Tulinský		 Bc. Martin Juga	 Ing. Martin Koudelka	
KRAJ: Praha		OKRES: Praha hl. m.	OÚ: Praha hl. m.	
Název akce:				
Přemístění haly pro OTV a zřízení integrovaného pracoviště OTV a ST v rámci OŘ Praha				
Část: D.2.1.1 KOLEJOVÝ SVRŠEK A SPODEK SO 10-10-01 Železniční svršek, SO 10-11-01 Železniční spodek			Číslo zakázky: ZAK-2019-06	
Příloha: VYTYČOVACÍ VÝKRES ŽST Praha-Libeň			Stupeň: DUSP+PDPS	
			Datum: 03/2021	
			Měřítko: 1:500	
			Formát: 6xA4	
Verze: P01		Část: D.2.1.1	Č. přílohy: 7	

Dokument lze užívat pouze ve smyslu příslušné smlouvy o dílo. Žádná jeho část nemůže být dle zákona č. 121/2000 Sb. kopírována nebo jiným způsobem rozšiřována bez souhlasu PROJEKT servis spol. s r.o.