



TYP 7; 1ks


ŘEZ B-B
M 1:50

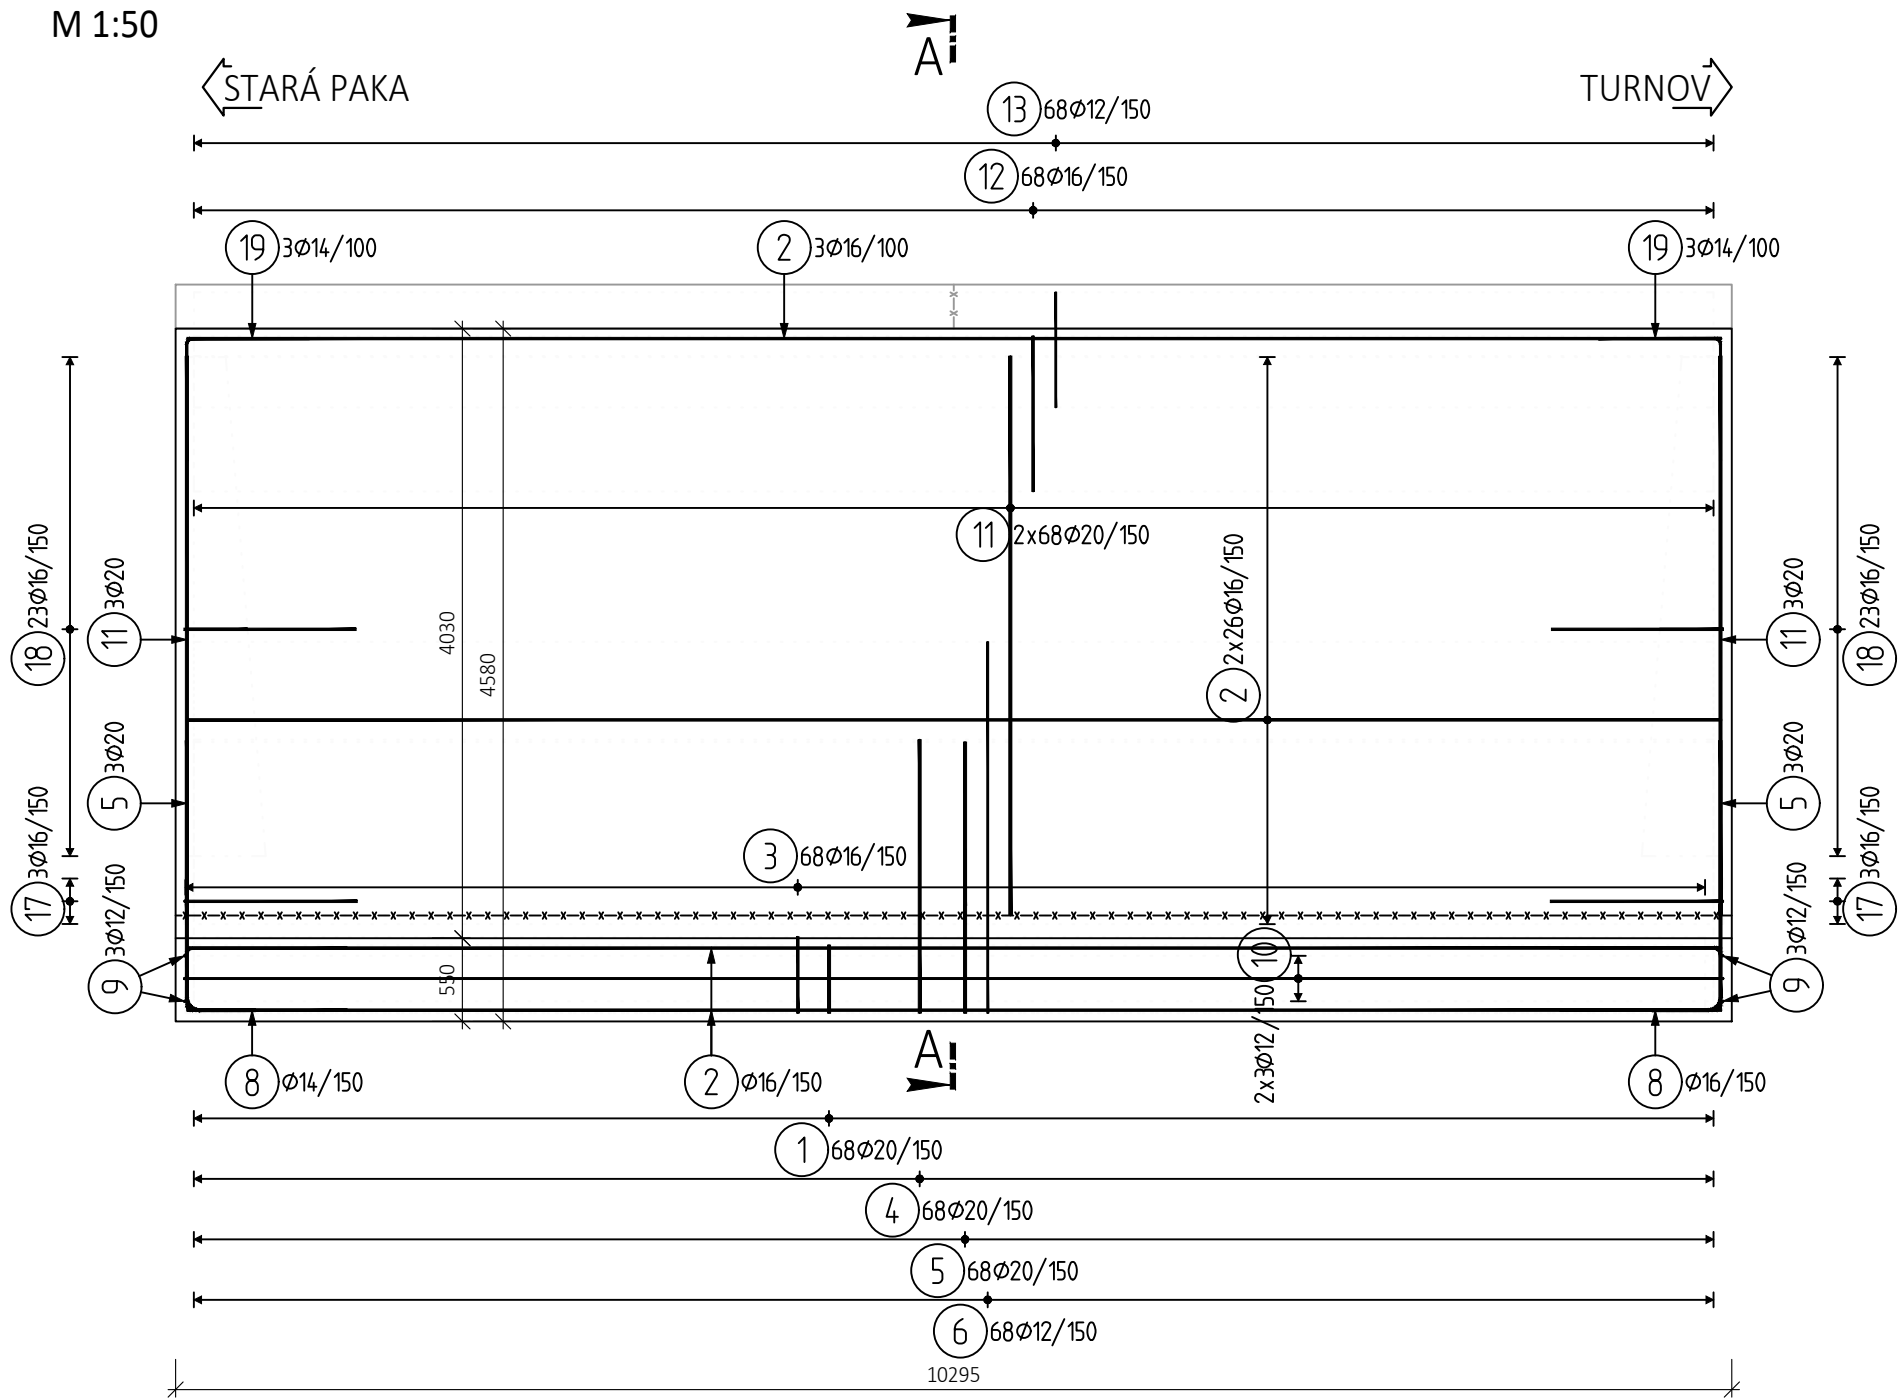

ŘEZ A-A
M 1:50

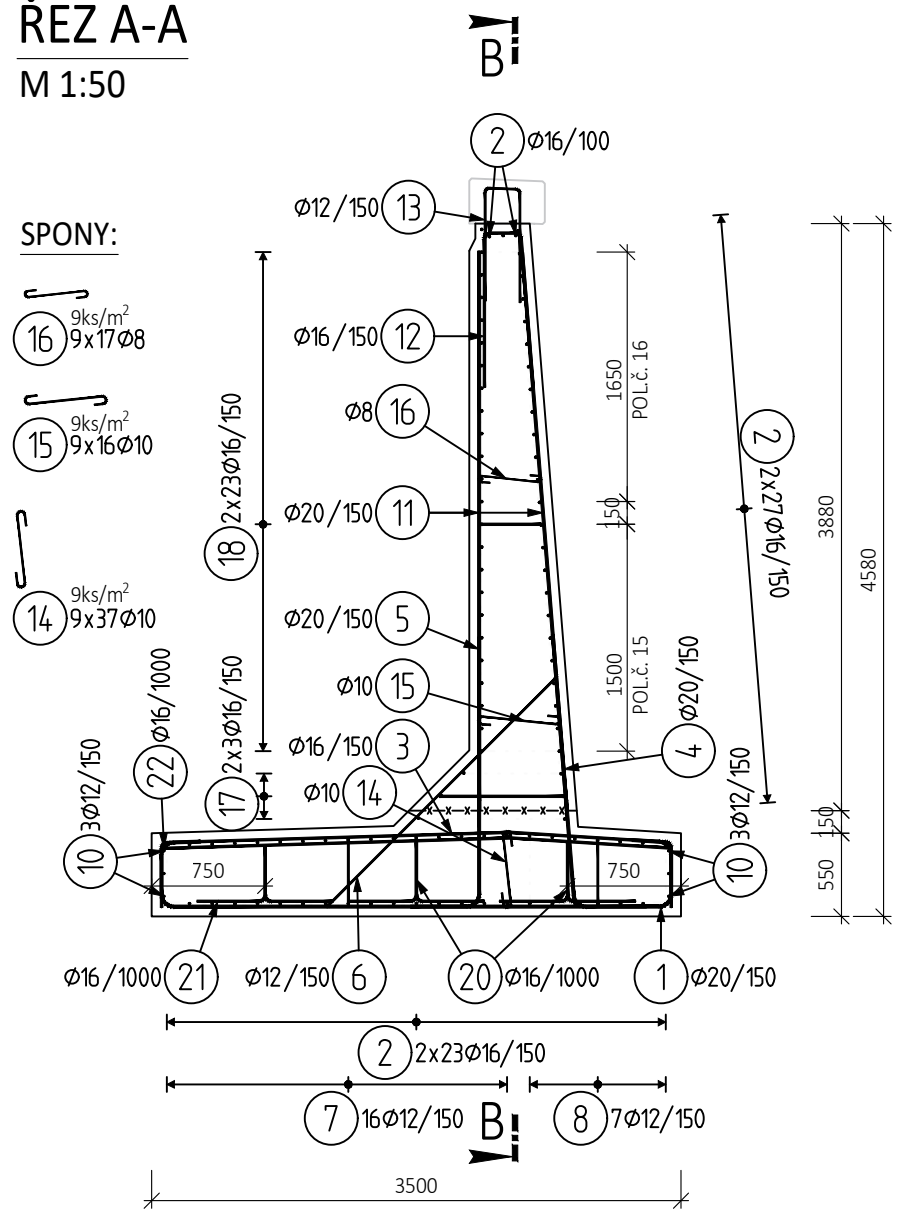


TVARY VLOŽEK

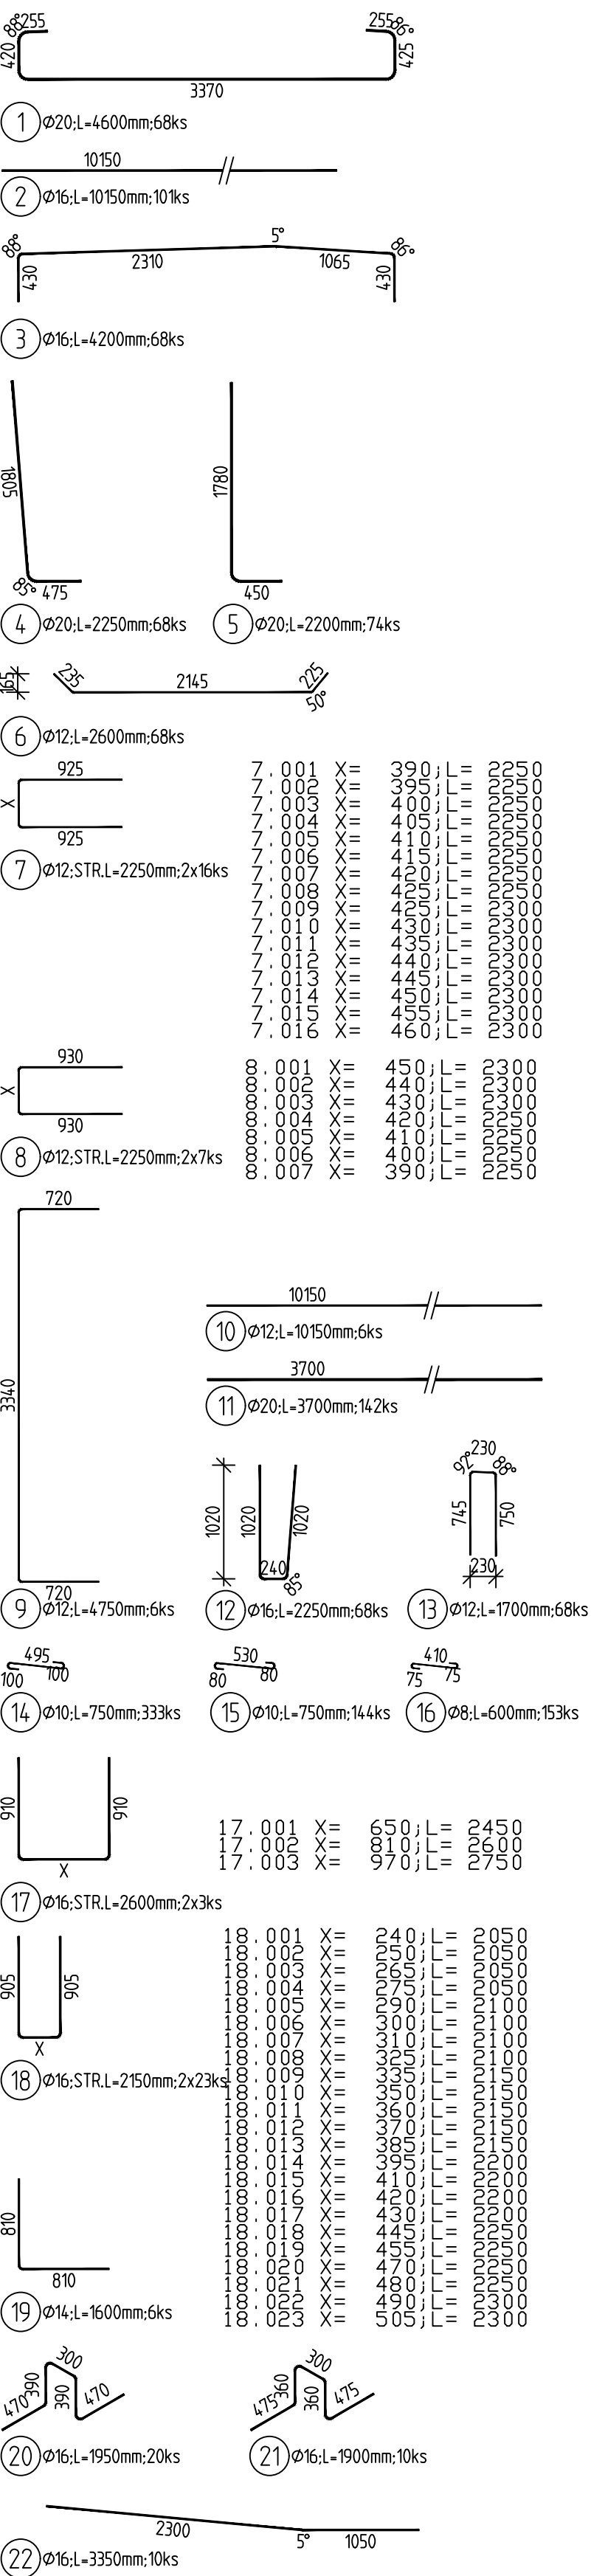

PŮDORYS

M 1:50

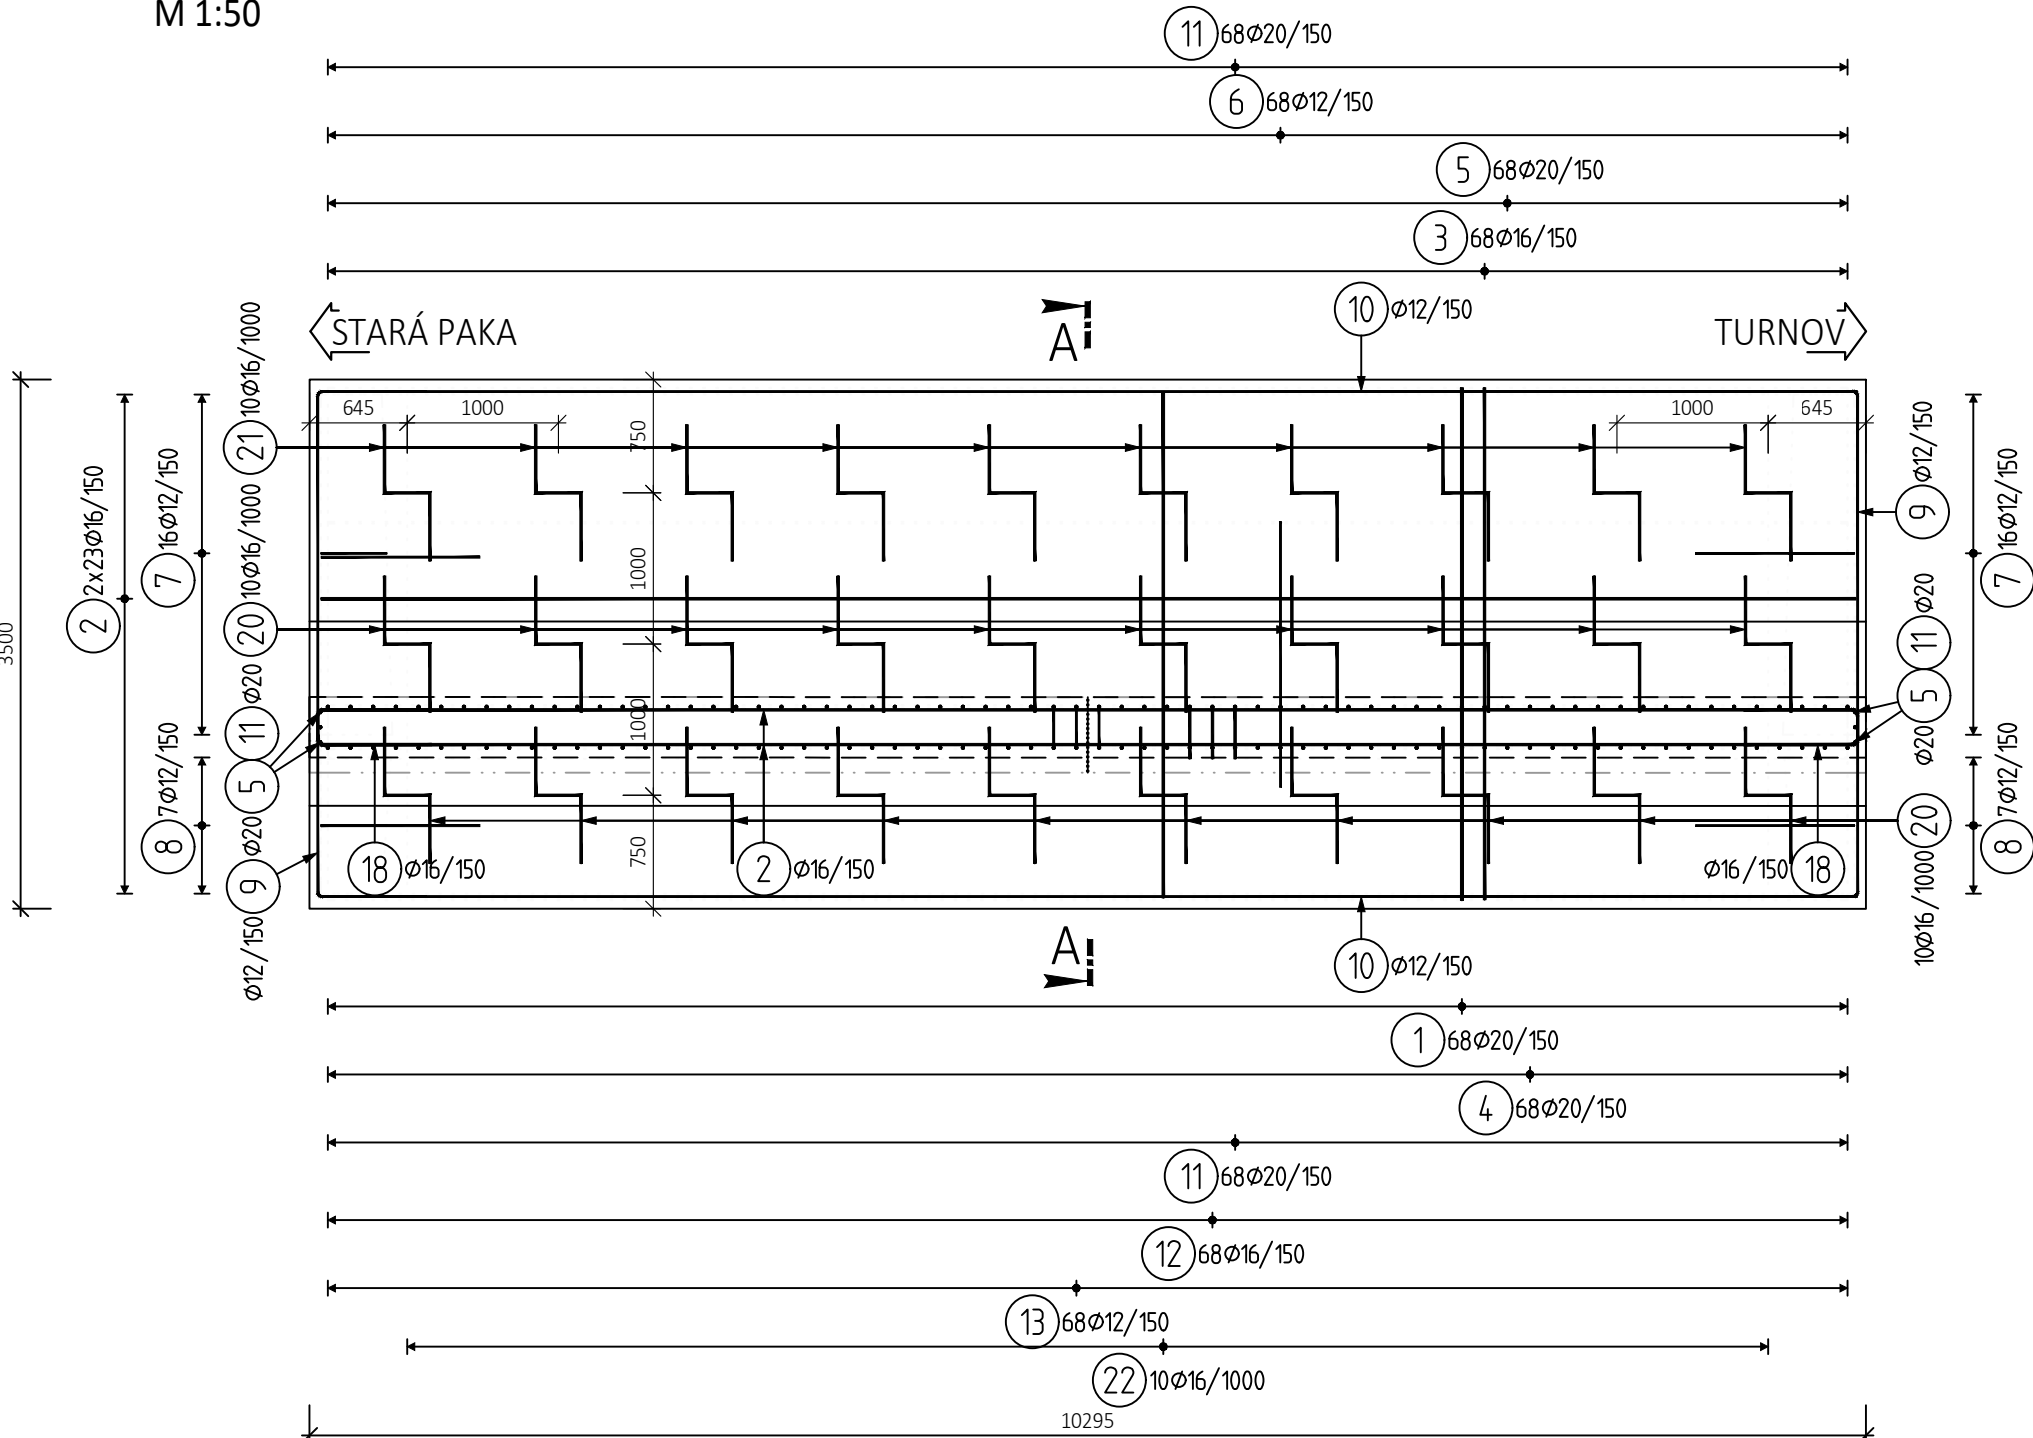

VÝKAZ VÝZTUŽE

Pol	Profil	Délka [mm]	ks	B 500					
				8	10	12	14	16	20
1	20	4600	68						312.8
2	16	10150	101					1025.2	
3	16	4200	68					285.6	
4	20	2250	68						153.0
5	20	2200	74						162.8
6	12	2600	68			176.8			
7	12	2250	32			72.0			
8	12	2250	14			31.5			
9	12	4750	6			28.5			
10	12	10150	6			60.9			
11	20	3700	142						525.4
12	16	2250	68					153.0	
13	12	1700	68			115.6			
14	10	750	333						
15	10	750	144						
16	8	600	153	91.8					
17	16	2600	6					15.6	
18	16	2150	46					98.9	
19	14	1600	6				9.6		
20	16	1950	20					39.0	
21	16	1900	10					19.0	
22	16	3350	10					33.5	
CELKOVÁ DELKA [m]				91.8	357.8	485.3	9.6	1669.8	1154.0
HMOTNOST [kg]				36.2	220.6	430.9	11.6	2635.4	2845.9
CELKOVÁ HMOTNOST [kg]				6180.6					

POZNÁMKA:

- TVAR ZÁKLADU VČETNÉ POLOHY PROSTUPŮ CHRÁNICÍK JE DÁN VE VÝKRESECH
- TVARŮ, VÝZTUŽ V MÍSTĚ PROSTUPŮ BUDE UPRAVENA NA STAVBĚ.
- SPONKY DODAT S JEDNÍM HÁKEM.

NAVRHOVANÉ BETONY:

ŘÍMSA C30/37 - XC4, XF2, XD1
OPERNÁ ZEď C30/37 - XC4, XF2, XD1, XA1

OCEL:

BETONÁŘSKÁ VÝZTUŽ B 500B

MINIMÁLNÍ PŘESAHOVÁ DÉLKA
VÝZTUŽE PRO BETON C 30/37:


Ø 10 - 600 mm
Ø 12 - 650 mm
Ø 14 - 760 mm
Ø 16 - 860 mm
Ø 20 - 1080 mm

KRYTÍ:

OPERNÁ ZEď MINIMÁLNÍ / JÍMENOVITÉ
45 mm / 55 mm

03	...		
02	...		
01	...		
REVIZE	POPIS	DATUM	PODPIS

OBJEDNATEL SPRÁVA ŽELEZNIC, STÁTNÍ ORGANIZACE DLÁŽEĐNÁ 1003/7, 110 00 PRAHA 1 STAVEBNÍ SPRÁVA ZÁPAD, SOKOLOVSKÁ 1955/278, 190 00 PRAHA 9	
---	--

ZHOTOVITEL SAGASTA s.r.o. JEDLO: NOVOMÝTOVSKÁ 1010/24, 142 00 PRAHA 4 IČ: 045 98 555		 SAGASTA		JTSK BpV ČÍSLO SOUPRAVY	
ODPOVĚDNÝ PROJEKTANT ING. DÁVID KUCZIK	VYPRACOVAL LADISLAV MOLNÁR	KONTROLA ING. MICHAL KUDLÍK		HIP ING. EMIL ŠPAČEK	
PODPIS <i>[Signature]</i>	PODPIS <i>[Signature]</i>	PODPIS <i>[Signature]</i>	PODPIS <i>[Signature]</i>	<i>[Signature]</i>	
OBSAH					
Rekonstrukce nástupišť ŽST Semily SO 01-23-01 Opěrná zeď podél nástupišť					
VÝKRES VÝZTUŽE ZDI TYPU 7					
D.2.1.4.2 12					
DOKUMENTACE DUSP + PDPS MĚŘÍTKO 1:50 DATUM 02/2021 POČET FORMÁTŮ 8x44					
DOKUMENTACE JE UŽÍVÁTI POUZE V SMYSLU PŘÍSLUŠNÉ SMLOUVY O DÍLO. VÝKRES, ČI JEHO ČÁST, NEMŮŽE BYT KOPÍROVÁN NEBO JINÝM ZPŮSOBEM ROZŠÍŘOVÁN POUŽÍTE POKUD NEJSTE S OHLEDU NA SOUHLASÍ SAGASTA, S.R.O.					