




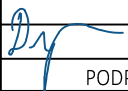


03	...		
02	...		
01	Odevzdání dokumentace po připomínkách / 28.8.2021	8/2021	
REVIZE	POPIS	DATUM	PODPIS

OBJEDNATEL

SPRÁVA ŽELEZNIC, STÁTNÍ ORGANIZACE
DLÁŽDĚNÁ 1003/7, 110 00 PRAHA 1

STAVEBNÍ SPRÁVA ZÁPAD, SOKOLOVSKÁ 1955/278, 190 00 PRAHA 9




ZHOTOVITEL SAGASTA s.r.o. SÍDLLO: NOVODVORSKÁ 1010/14, 142 00 PRAHA 4 IČ: 045 98 555 DIČ: CZ045 98 555				JTSK Bpv ČÍSLO SOUPRAVY	
				ČÍSLO ZAKÁZKY 120 025 DOKUMENTACE DUSP+PDPS MĚŘÍTKO - DATUM 08/2021 POČET FORMÁTŮ -	
ODPOVĚDNÝ PROJEKTANT	VYPRACOVAL	KONTROLA	HIP		
ING. RADEK KRUPKA	ING. MARTIN DVORULETÝ	ING. MICHAL KUDLÍK	ING. EMIL ŠPAČEK		
PODPIS 	PODPIS 	PODPIS 	PODPIS 		
OBSAH <h2 style="text-align: center;">Rekonstrukce nástupišť ŽST Semily</h2> <h3 style="text-align: center;">SO 01-74-01 Zastřešení nástupišť</h3>					
NÁZEV PŘÍLOHY <h2 style="text-align: center;">Konstrukční detaily - zastřešení nástupiště</h2>				ČÁST D.2.2.2	ČÍSLO PŘÍLOHY 2.7
DOKUMENTACI LZE UŽÍVAT POUZE VE SMYSLU PŘÍSLUŠNÉ SMLOUVY O DÍLO. VÝKRES, ČI JEHO ČÁST, MŮŽE BÝT KOPÍROVÁN NEBO JINÝM ZPŮSOBEM ROZŠÍŘOVÁN POUZE PO PŘEDCHOZÍM SOUHLASU SAGASTA, s.r.o.					


DETAIL – PŘÍPOJ PŘÍČNÍK – KRAJNÍ VAZNICE

M 1:5


PŘÍČNÝ ŘEZ

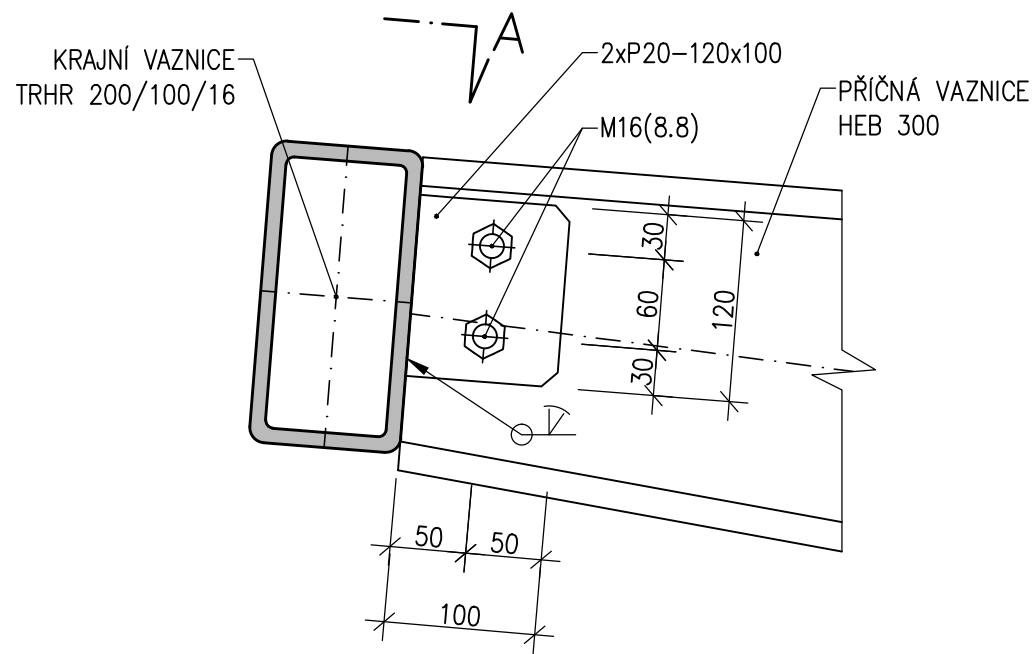

P20–120x100

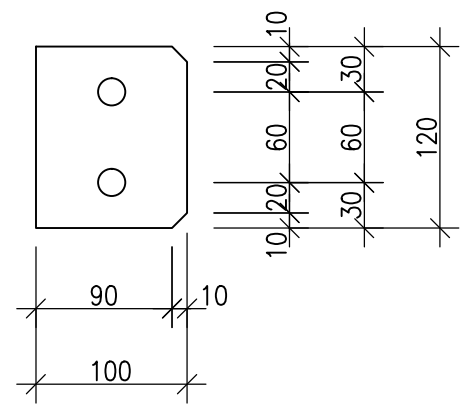

ŘEZ A

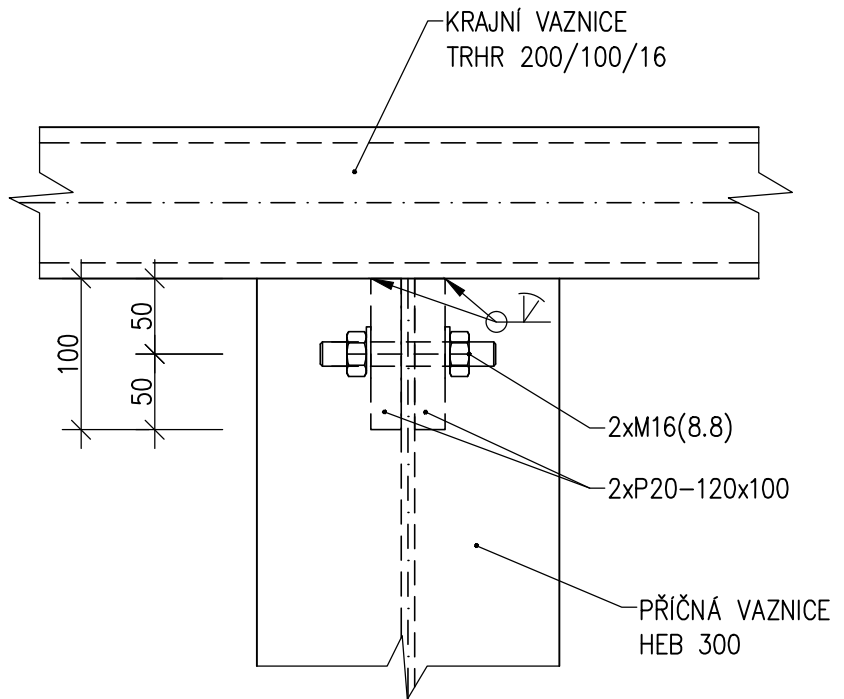


OCEL S235JR

Objekt (soubor): Semily, zastřešení nástupišť - zastřešení nástupiště	Měřítko: 1:5	Příloha: 2.7a
Název přílohy: DETAIL - PŘÍPOJ PŘÍČNÍK - KRAJNÍ VAZNICE		


DETAIL – PŘÍPOJ PŘÍČNÍK – ŽLABOVÁ VAZNICE

M 1:5


PŘÍČNÝ ŘEZ

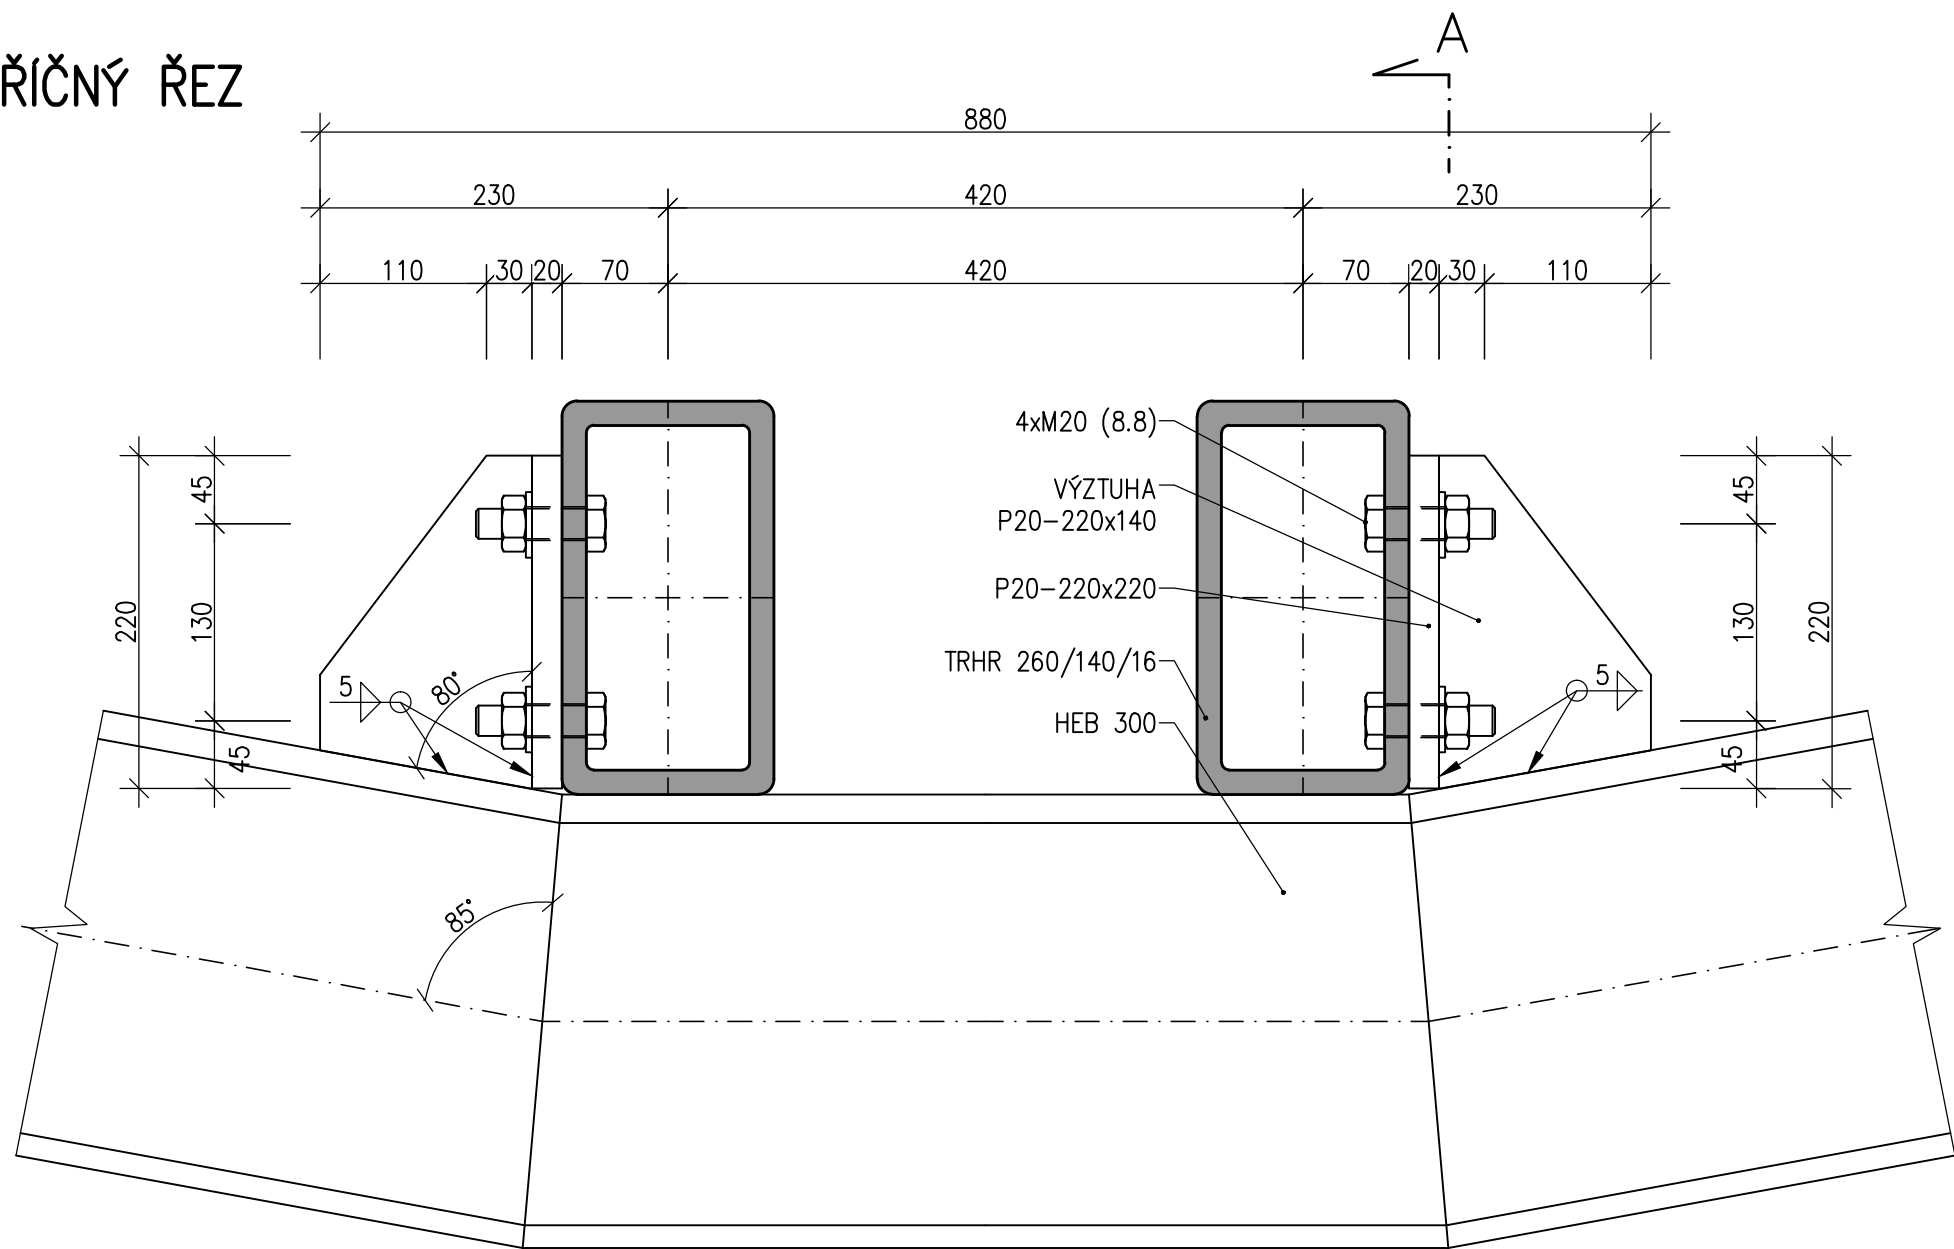


P20-120x100

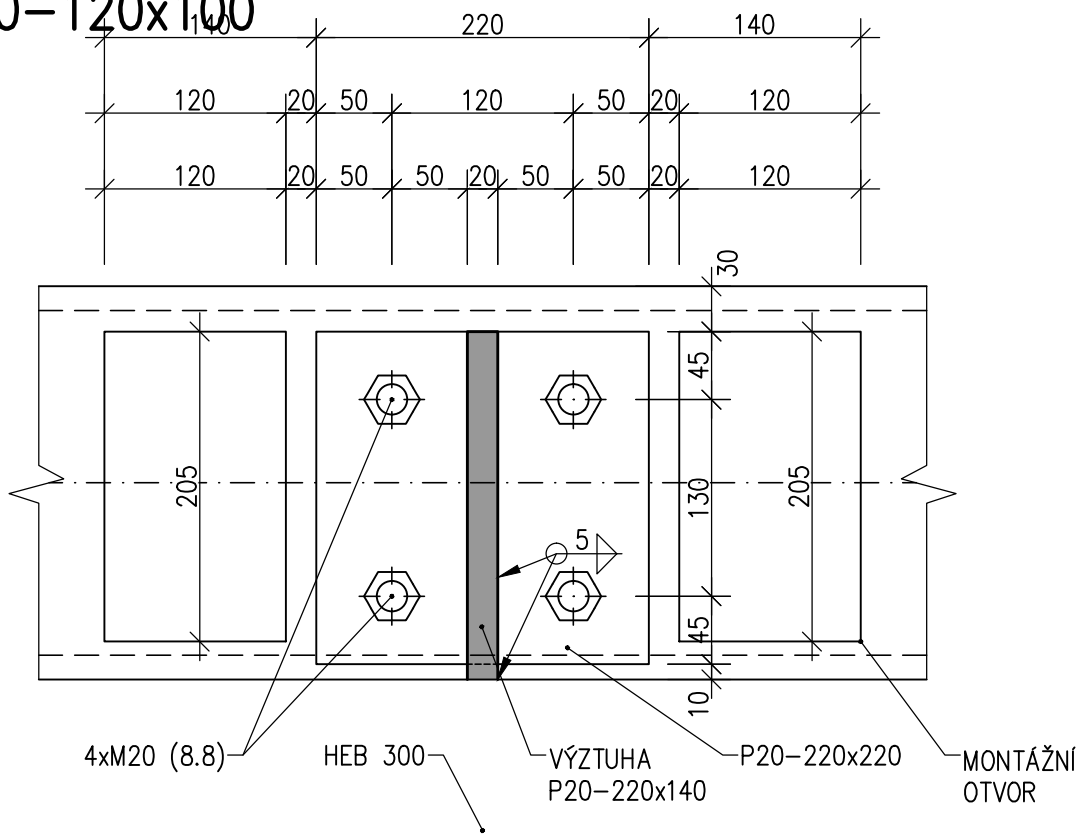

VÝZTUHA P20-220x140

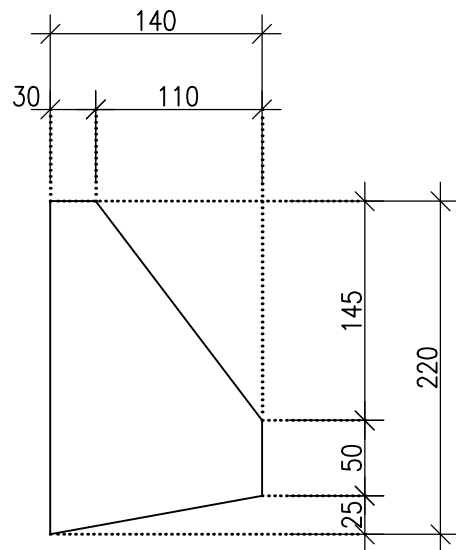

P20-220x220

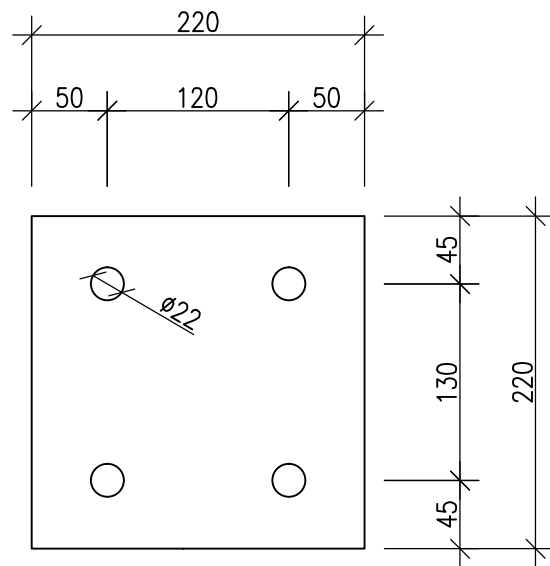


OCEL S235JR

Objekt (soubor): Semily, zastřešení nástupišť - zastřešení nástupiště	Měřítko: 1:5	Příloha: 2.7b
Název přílohy: DETAIL - PŘÍPOJ PŘÍČNÍK - KRAJNÍ VAZNICE		


DETAIL – KOTVENÍ – BĚŽNÝ SLOUP

M 1:10


PODÉLNÝ ŘEZ

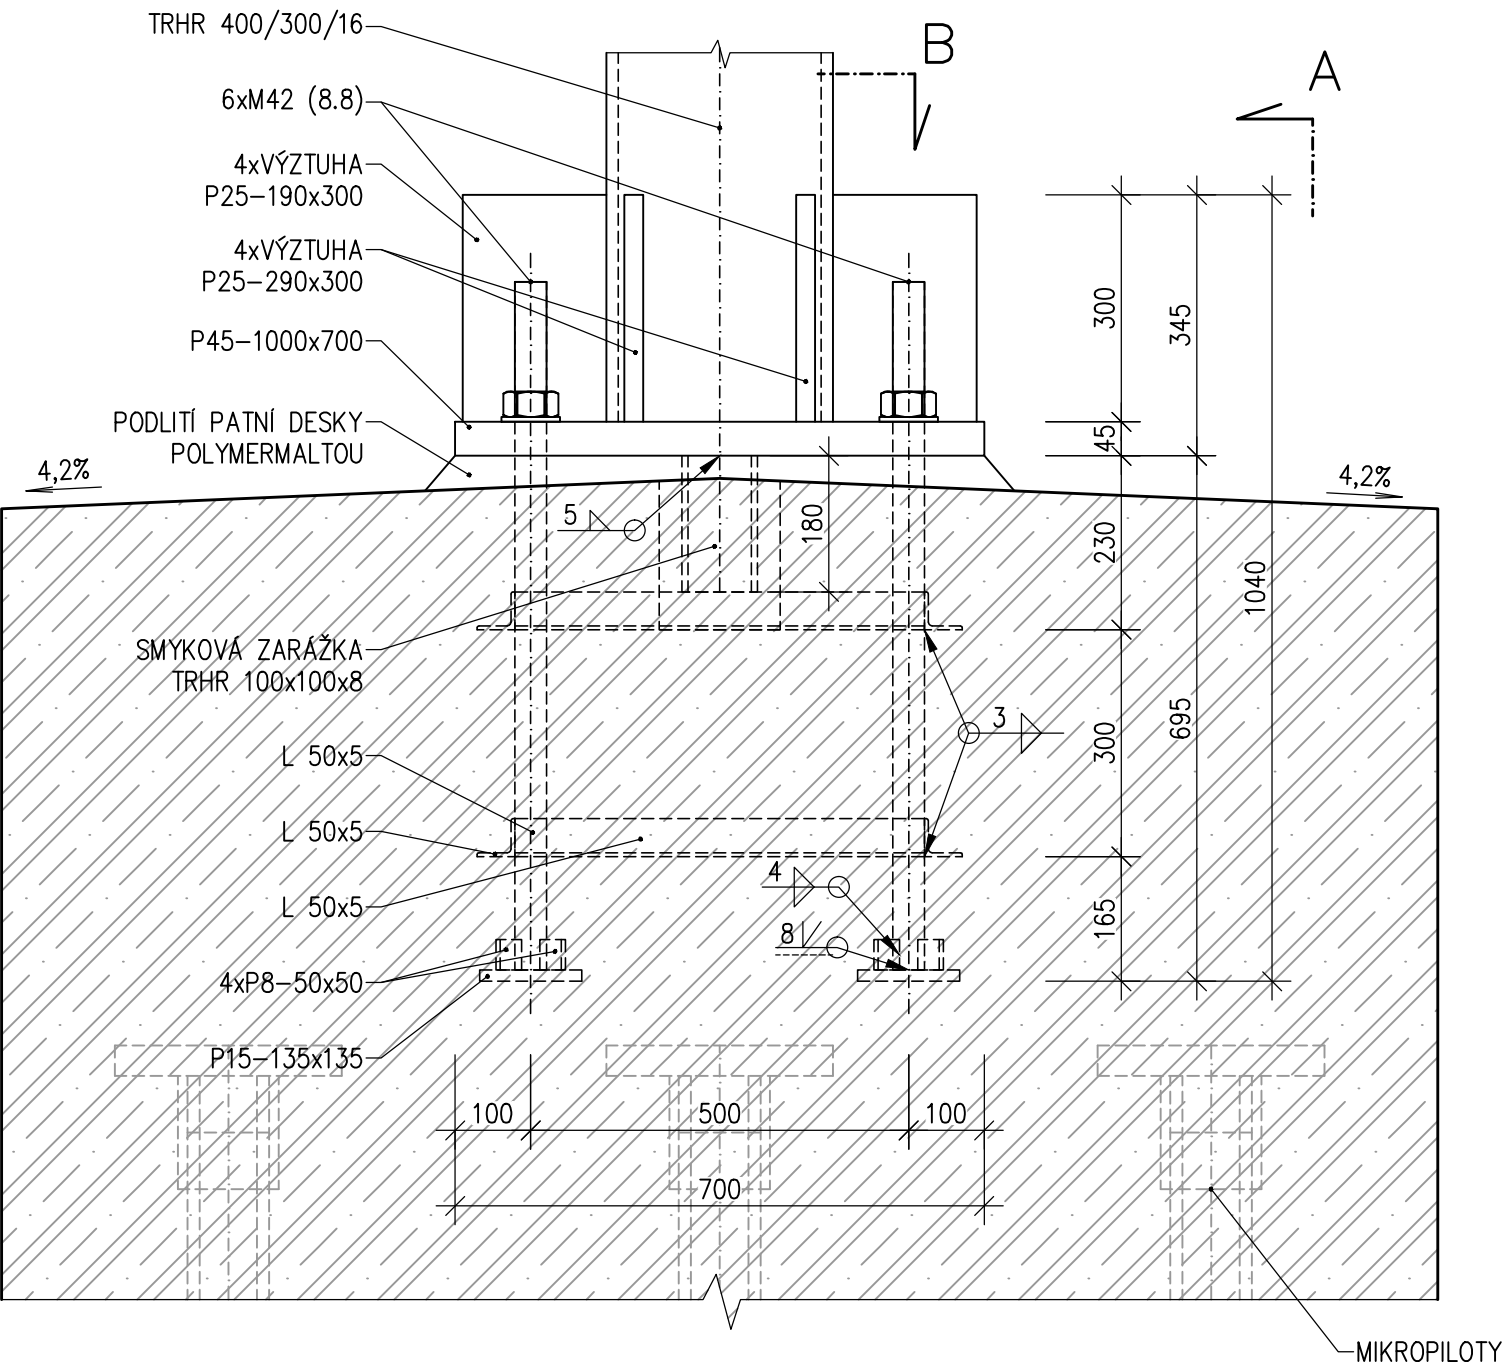

ŘEZ A

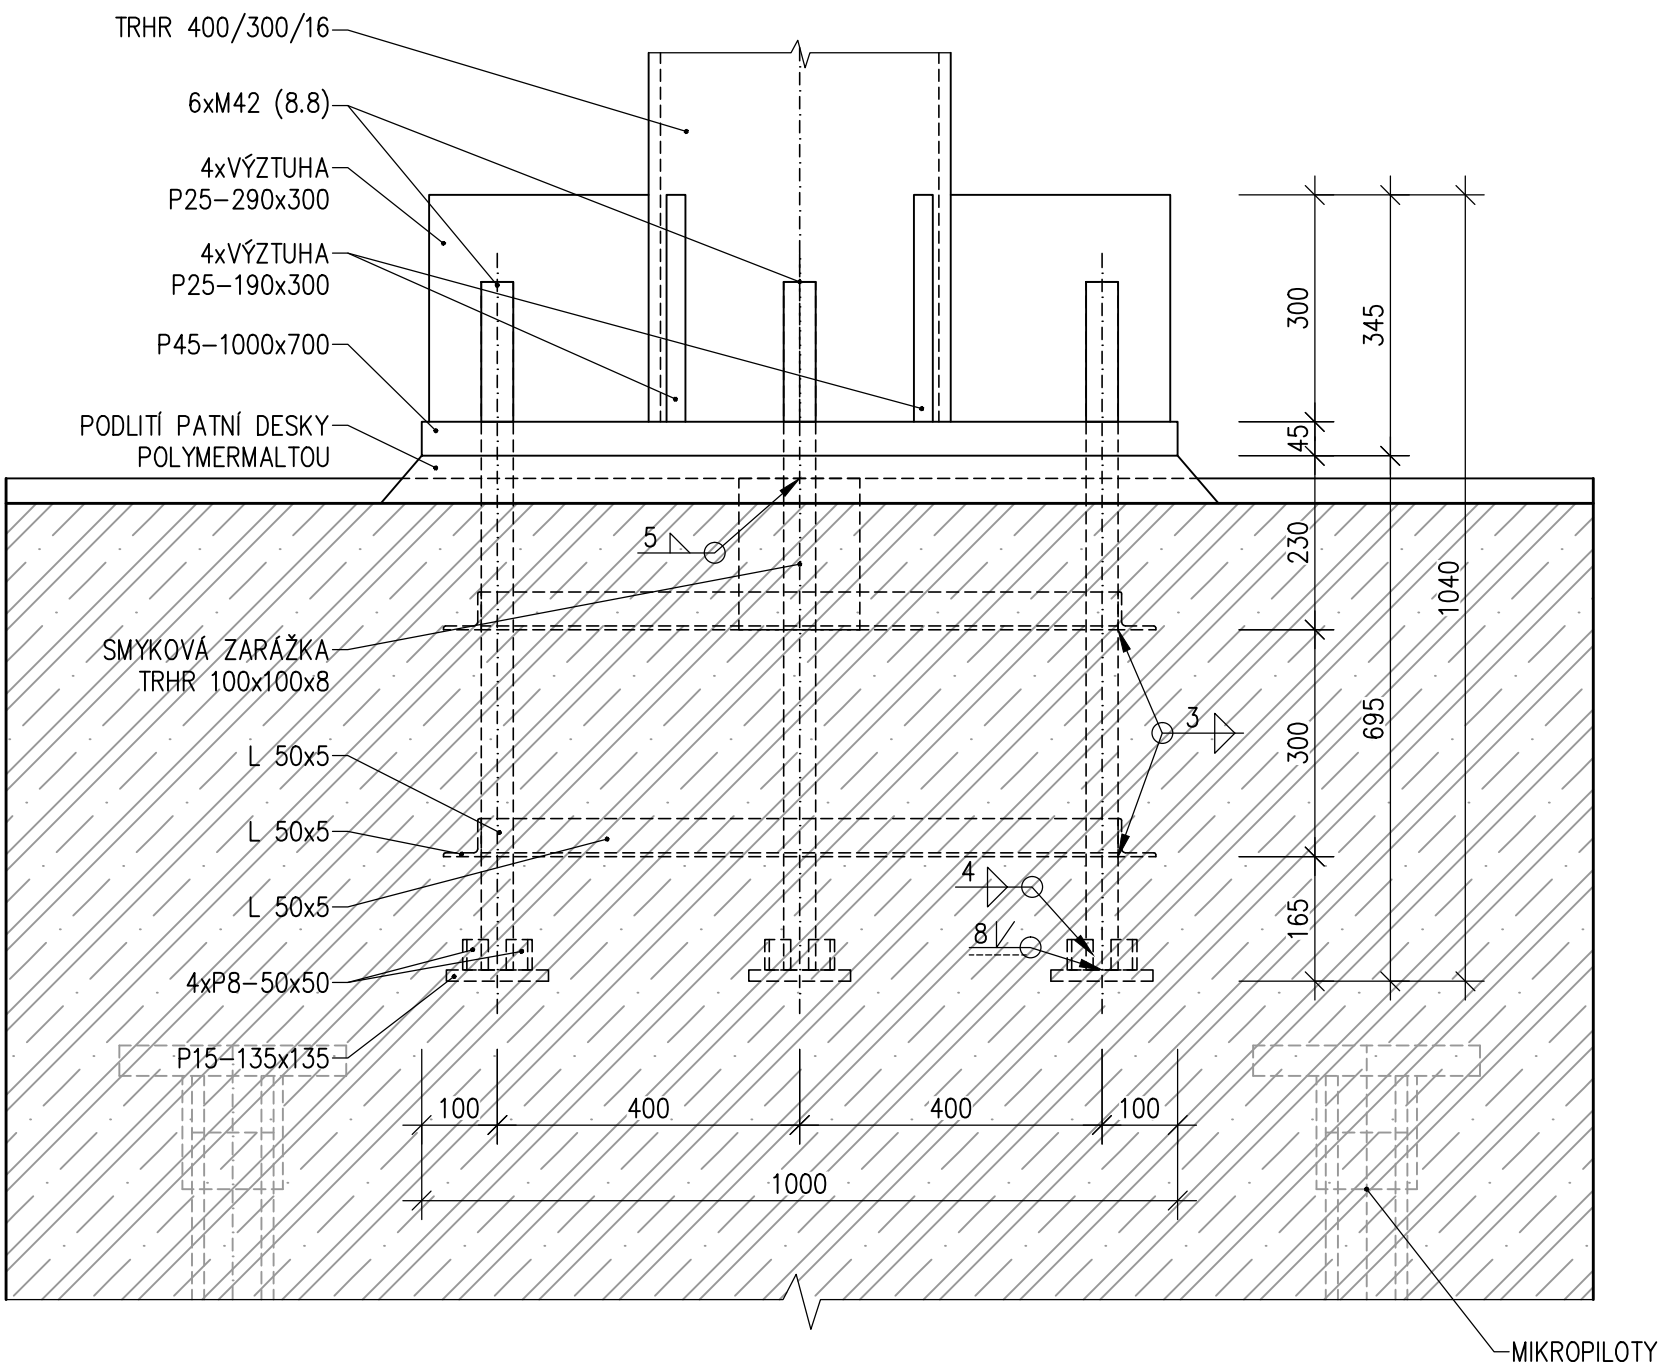

ŘEZ B

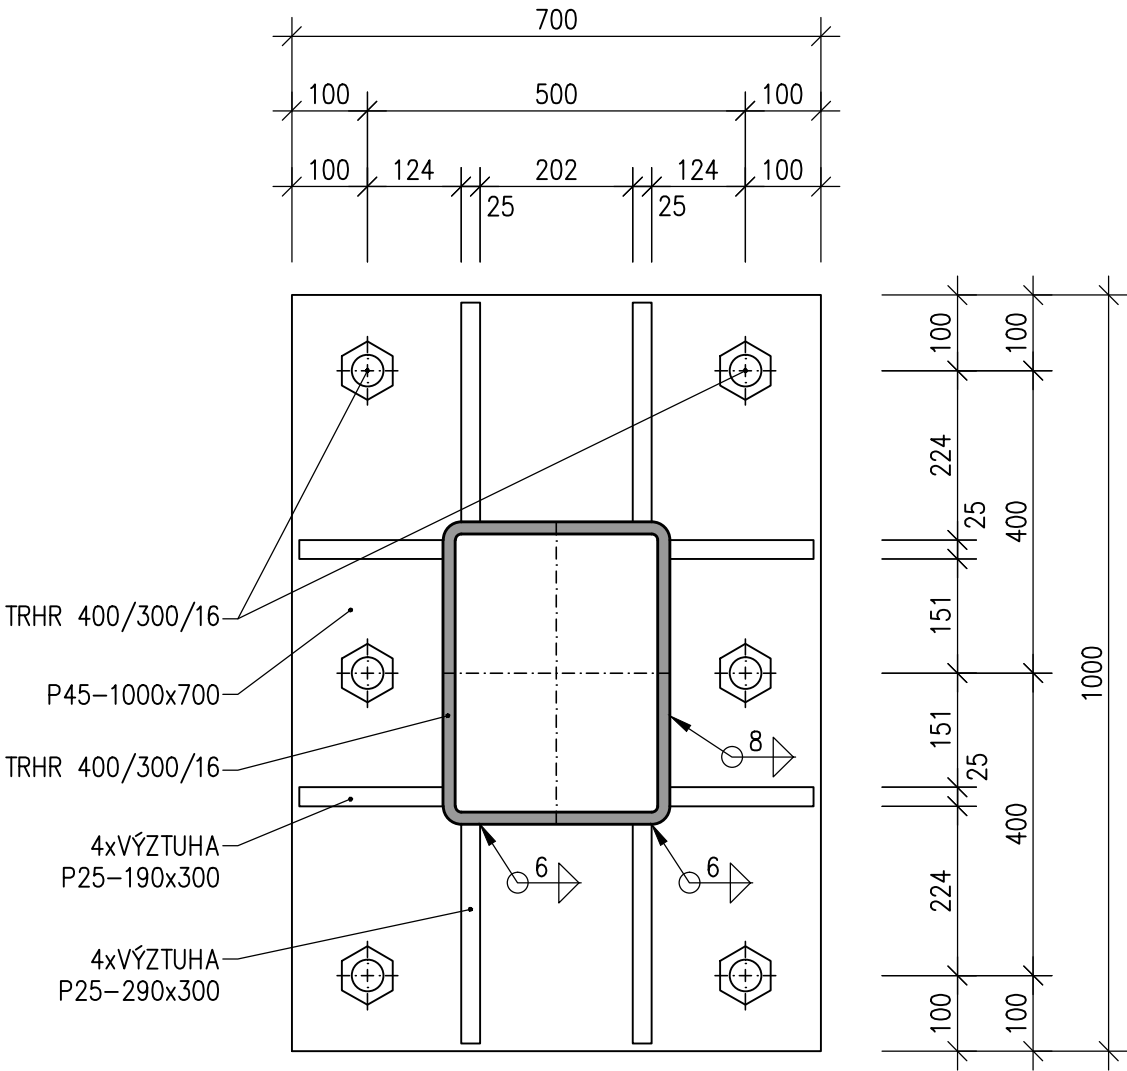


OCEL S235JR

Objekt (soubor): Semily, zastřešení nástupišť - zastřešení nástupiště	Měřítko: 1:10	Příloha: 2.7c
Název přílohy: DETAIL - KOTVENÍ - BĚŽNÝ SLOUP		


DETAIL – KOTVENÍ – KRAJNÍ SLOUP

M 1:10


PŮDORYS

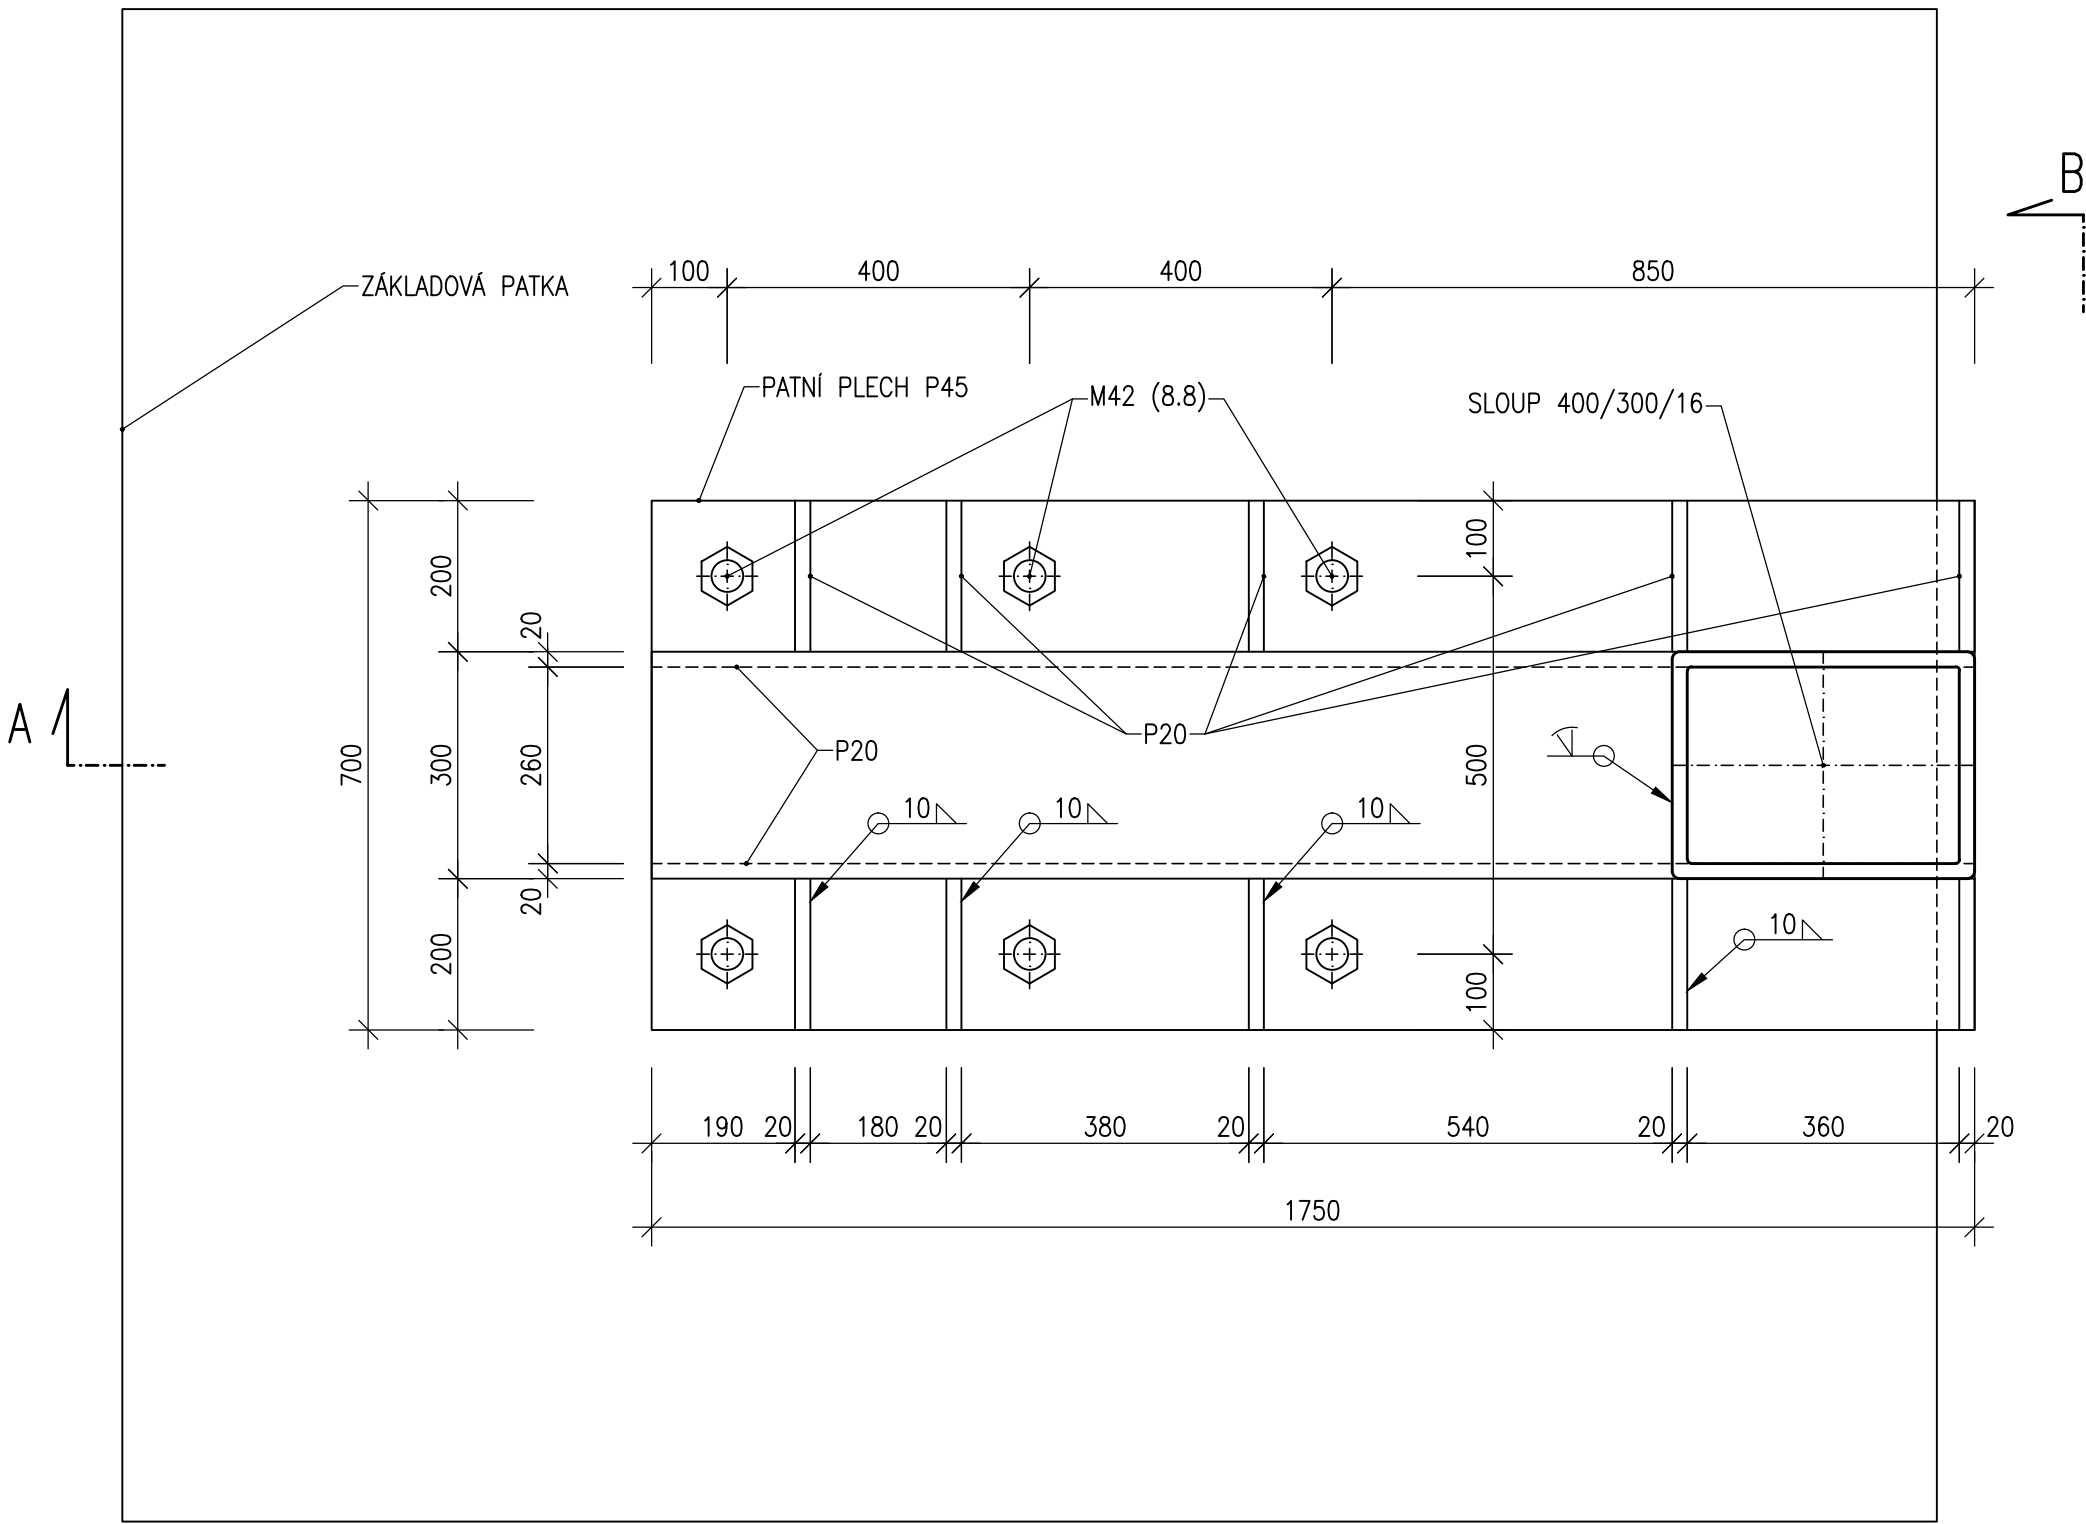

ŘEZ A

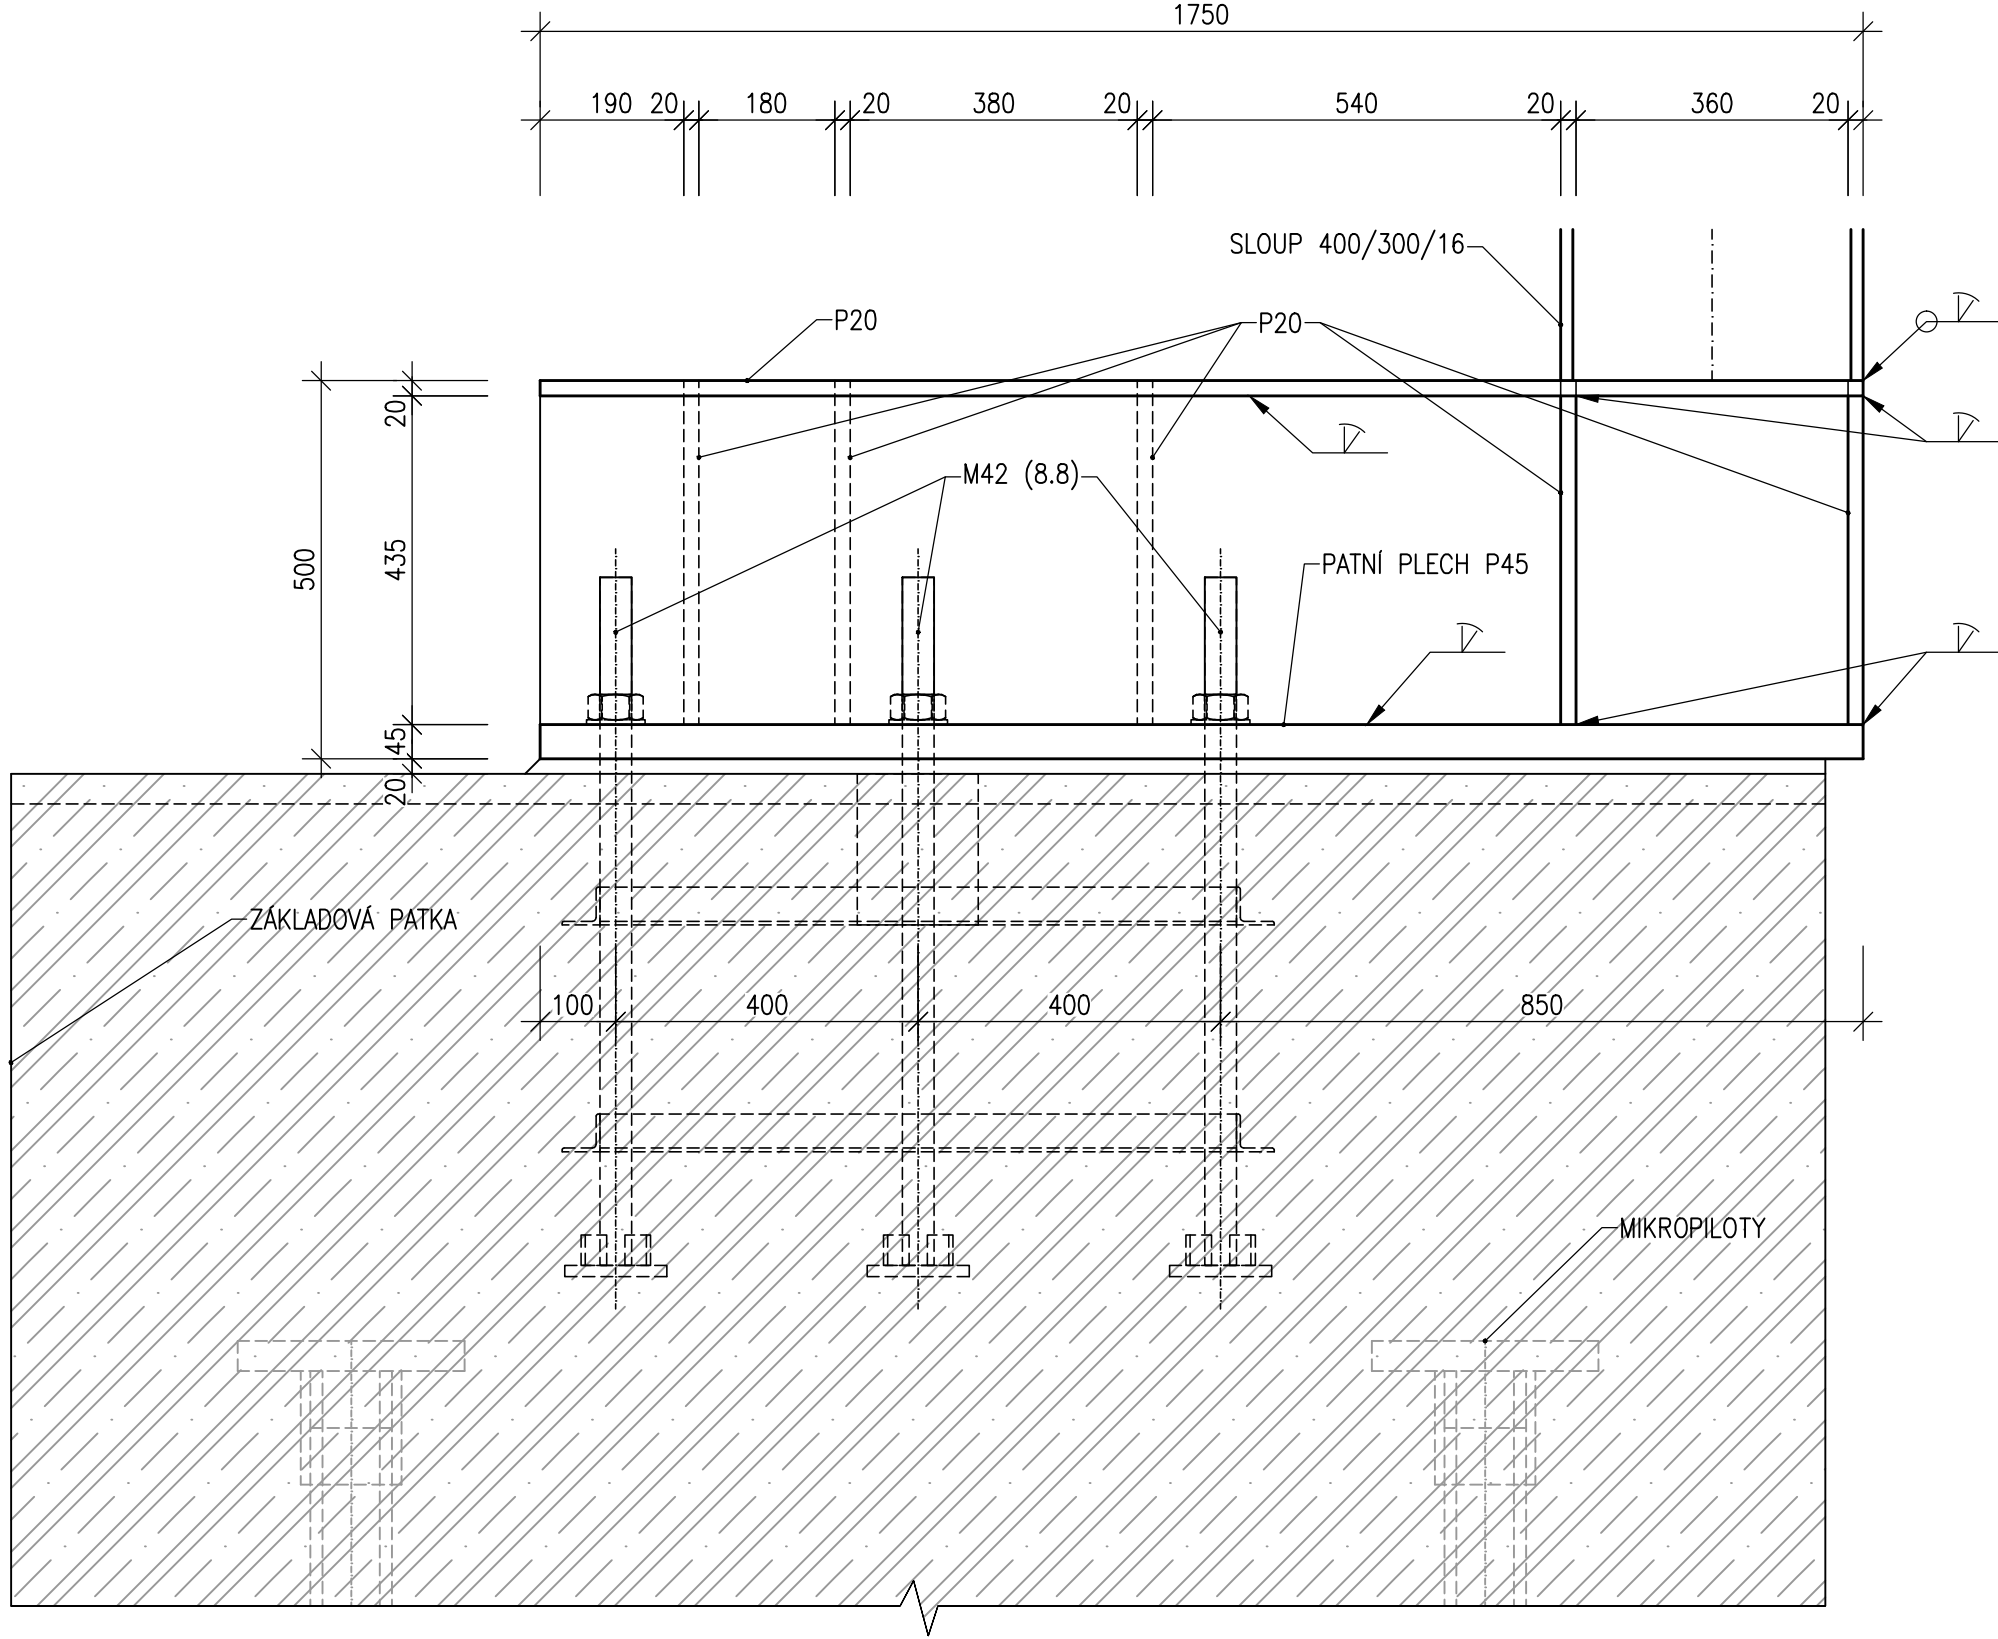

PODHLÉD B

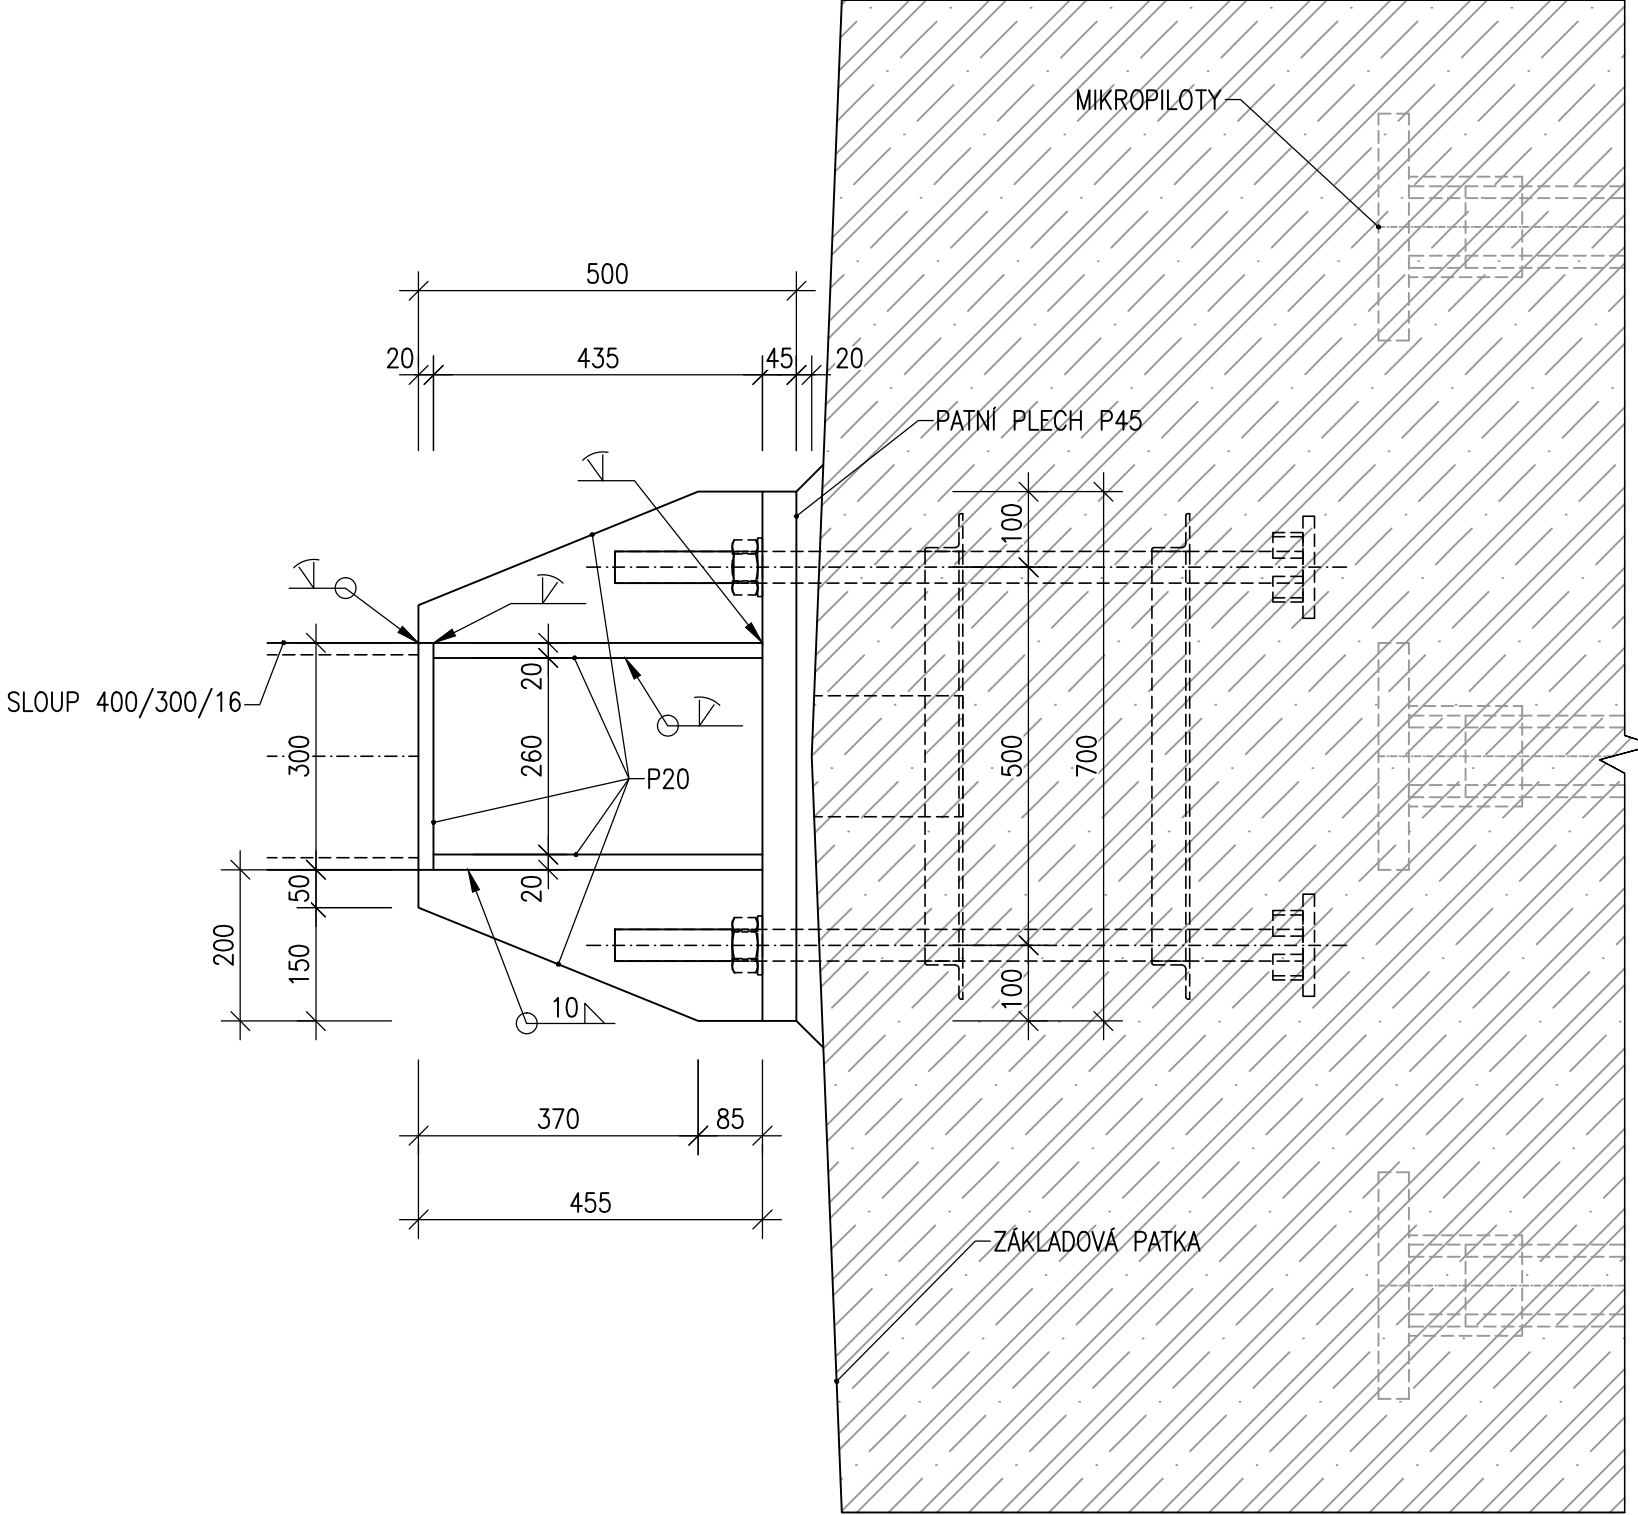

OCEL S235JR

Objekt (soubor): Semily, zastřešení nástupišť - zastřešení nástupišť	Měřítko: 1:10	Příloha: 2.7d
Název přílohy: DETAIL - KOTVENÍ - KRAJNÍ SLOUP		